


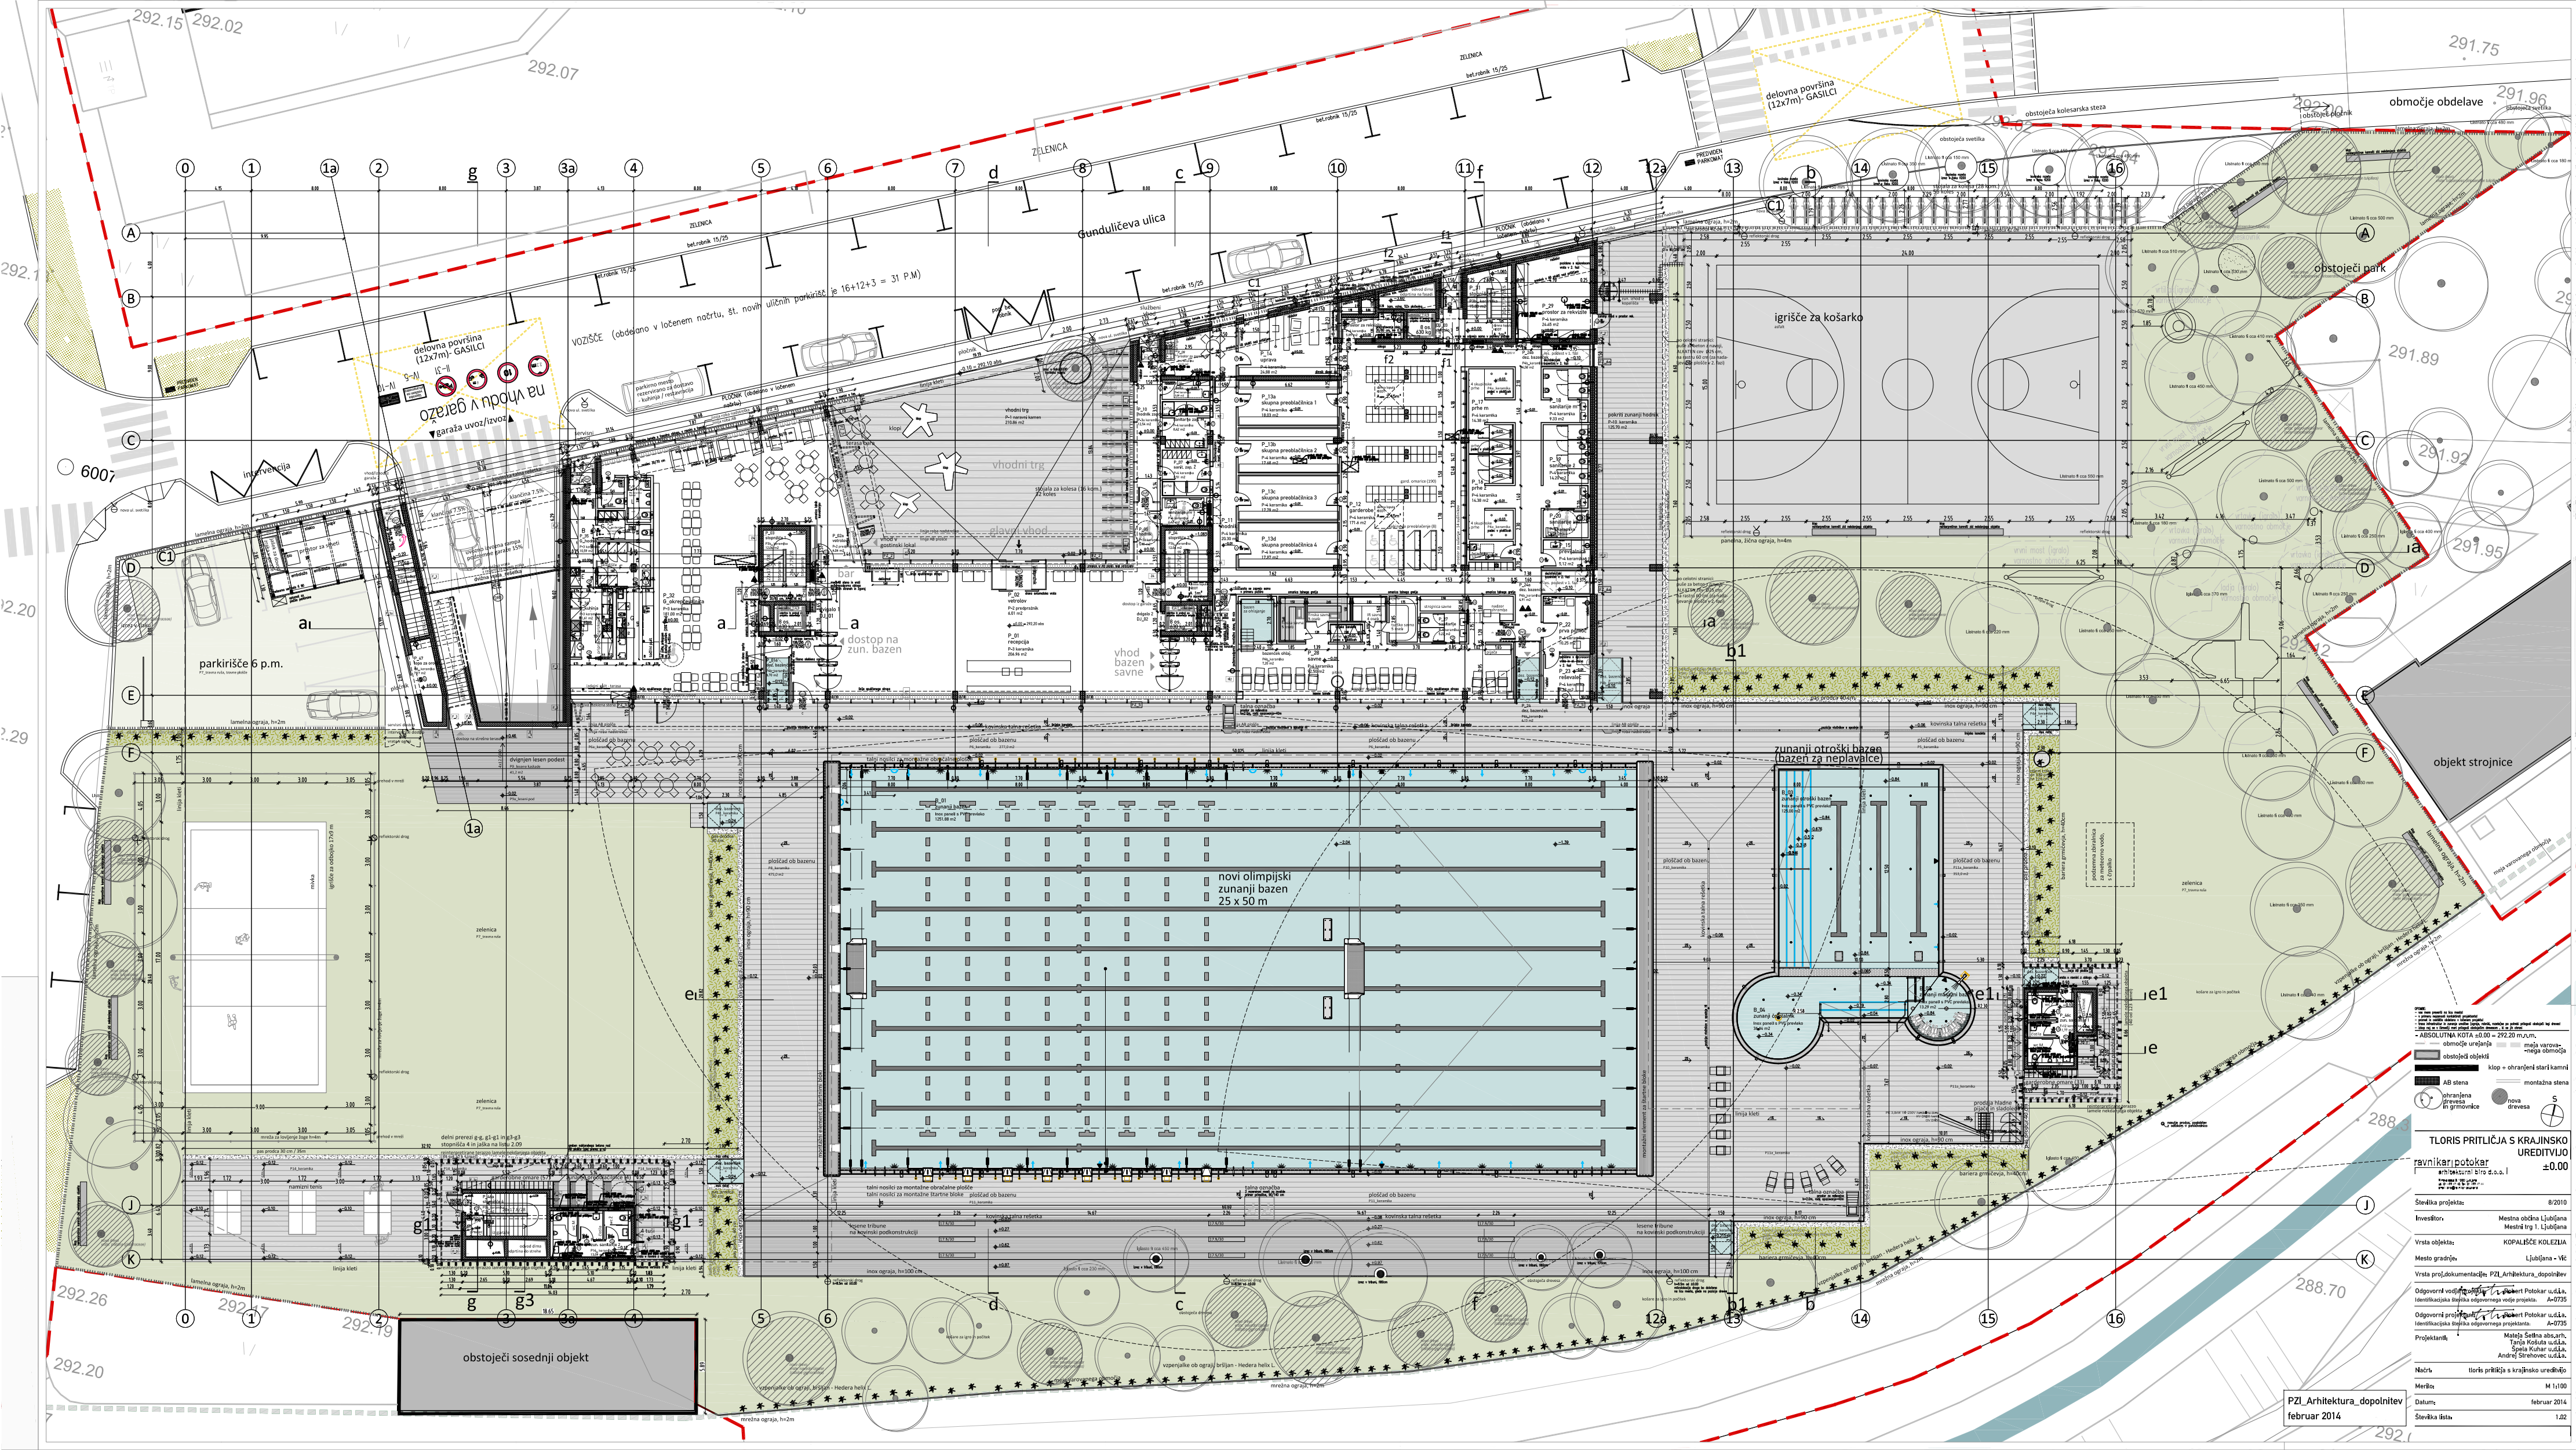

TLORIS PRITLIČJA S KRAJINSKO UREDITVJO
ravnikaripotokar
arhitekturni biro d.o.o. l
±0.00

Stedila projekta: 8/2010
Investitor: Mestna občina Ljubljana
Mestni trg 1, Ljubljana
Vrsta objekta: KOPALIŠČE KOLEZIJA
Mesto gradnje: Ljubljana - Vič
Vrsta projekta: PZL Arhitektura, dopolnitev
Odgovorni vodja projekta: PZL Arhitektura, dopolnitev
Odgovorni projektant: PZL Arhitektura, dopolnitev
Projektant: PZL Arhitektura, dopolnitev

Naziv: Tloris pritličja s krajinsko ureditvijo
Merilo: M 1:100
Datum: februar 2014
Stevila lista: 1.02