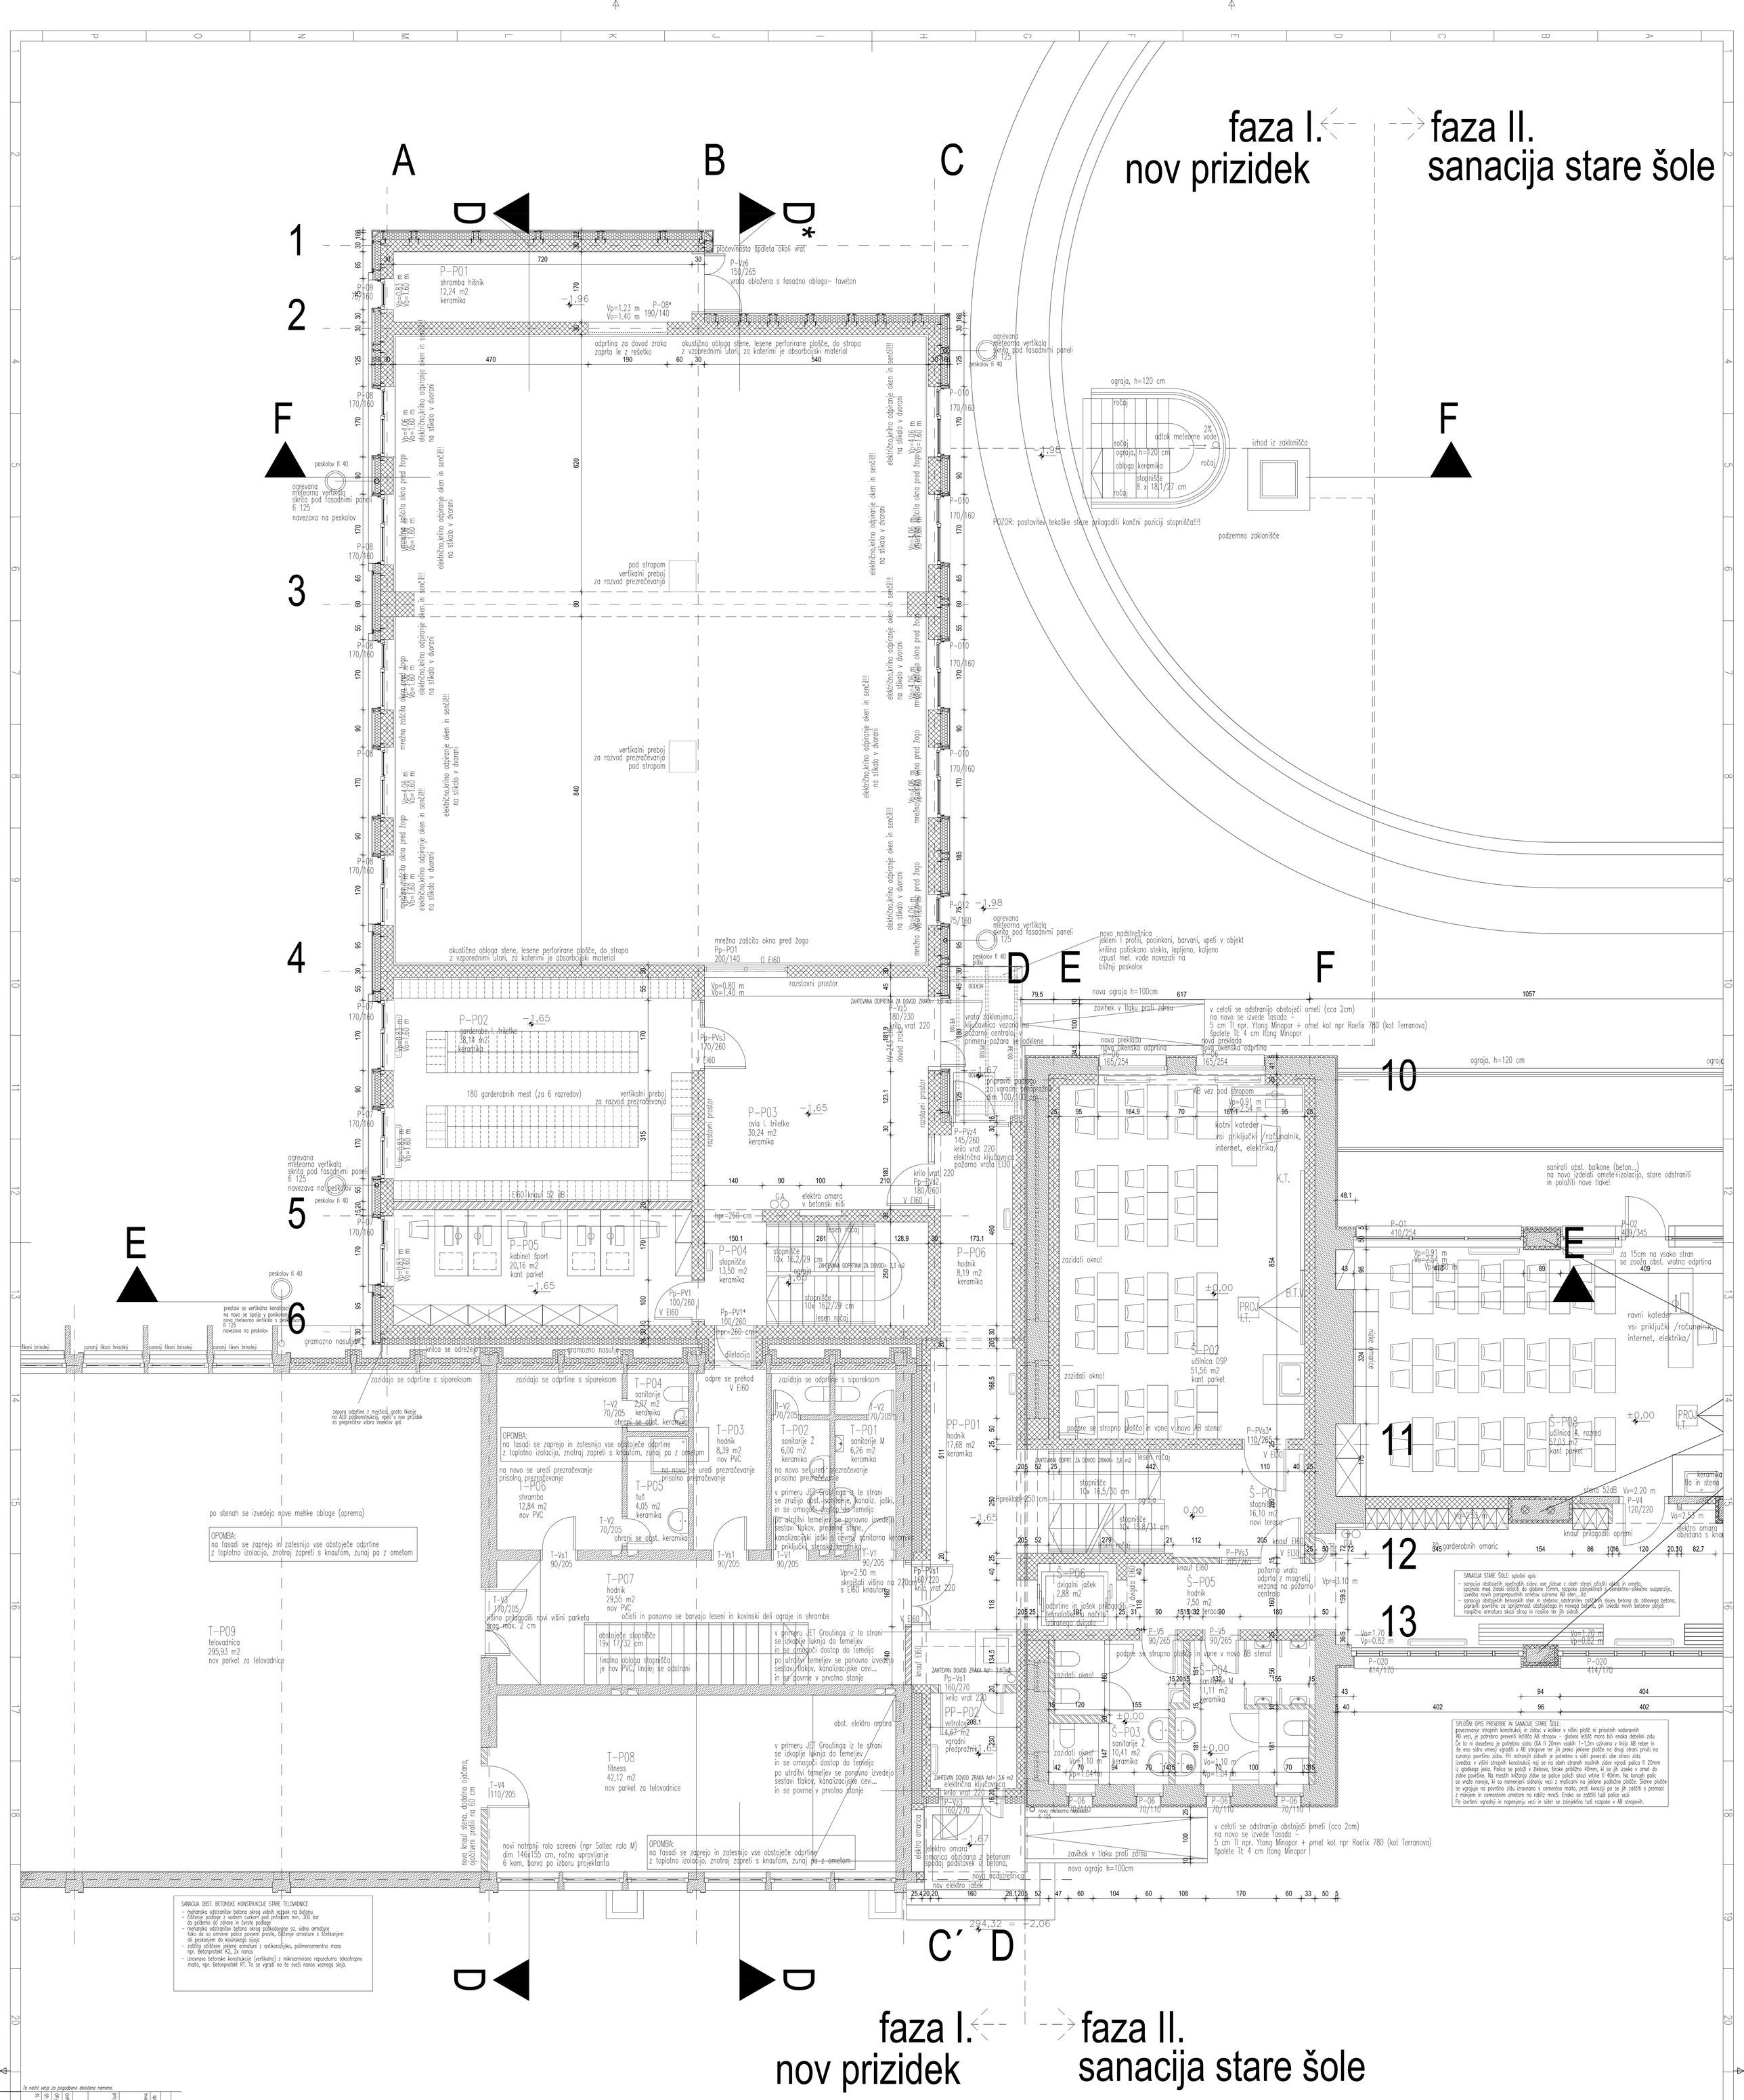

SANACIJA OBST. BETONSKE KONSTRUKCIJE STARE TELOVADNICE
- mehansko odstranitev betona okrog vidnih razpok na betonu
- čiščenje podlage z vodnim curkom pod pritiskom min. 300 bar do priročno do zdrave in čvrste podlage
- mehansko odstranitev betona okrog poškodovane oz. vidne armature tako da so armirne palice povsem proste, čiščenje armature s čiščenjem do peskanjem do kovinskega sijaja
- zaščita očiščene jeklene armature z antikorozijsko, polimercementno maso npr. Betonprotekt K2, 2x nanos
- izravnava betonske konstrukcije (vertikalno) z mikroarmirano reparaturno tekstotropno malto, npr. Betonprotekt RT. To se vgradi na še svež nanos veznega sloja.

PRITLIČJE: seznam prostorov			
oznaka prostora		finalni tlak	površina
Š-P01	STOPNIŠČE	teraco	16,10
Š-P02	UČILNICA DSP	parket	51,56
Š-P03	SANITARIJE Ž	keramika	10,41
Š-P04	SANITARIJE M	keramika	11,11
Š-P05	HODNIK	teraco	7,50
Š-P06	DVIGALNI JAŠEK		2,88
Š-P07	HODNIK GARDEROBE	teraco	87,69
Š-P08	UČILNICA A-r	parket	57,03
Š-P09	UČILNICA 4-r	parket	57,83
Š-P10	UČILNICA 4-r	parket	57,35
Š-P11	AVLA	teraco	25,12
Š-P12	STOPNIŠČE	teraco	39,81
Š-P13	HODNIK	teraco	14,45
Š-P14	SANITARIJE Ž	keramika	4,30
Š-P15	SANITARIJE M	keramika	4,82
Š-P16	POMOČNIK RAVNATELJA	parket	11,87
Š-P17	TAJNIŠTVO	parket	13,20
Š-P18	RAVNATELJ	parket	20,75
Š-P19	ZBORNICA	parket	75,15
Š-P20	KOMUNIKACIJSKA OMARA	parket	1,91
Š-P21	ZUNANJA NADSTREŠNICA	teraco	14,26
Š-P22	ZUNANJE STOPNIŠČE	teraco	15,85
Š-P23	ZUNANJI BALKON	keramika	63,04
PP-P01	HODNIK	keramika	17,68
P-P01	SHRAMBA HIŠNIK	keramika	12,24
P-P02	GARDEROBE I. TRILETKE	keramika	38,14
P-P03	AVLA I. TRILETKE	keramika	30,24
P-P04	STOPNIŠČE	keramika	13,50
P-P05	KABINET ŠPORT	parket	20,16
P-P06	HODNIK	keramika	8,19
		SKUPAJ	803,94

LEGENDA:
- OBSTOJEČI OBJEKT
- NOV ARMIRAN BETON
- NOVE PREDELNE STENE (KNAUF)
- NOVA TOPLOTNA IZOLACIJA
- NOV ESTRIH

To načrt velja za pogodbeno določene namene.

SP:	
št. mape/projekta:	SPK-1
datum:	december 2012
OPIS SPREMEMBE	
opis spremembe:	
datum:	04.04.2005
podpis:	
spremi.	
investitor:	MESTNA OBČINA LJUBLJANA, Mestni trg 1, Ljubljana
projektant:	SAVAprojekt d.d. Kotnikova 29, 1000 Ljubljana, tel.: 01/ 2416 100, fax: 01/ 2416 101
odg.	S. Šterpin, u.d.i.a.
izd.	S. Šterpin, u.d.i.a.
ime in priimek:	
id. številka:	ZAPS 1115A
pečat:	ZAPS 1115A
objekt:	REKONSTRUKCIJA OŠ VIDE PREGARC IN IZGRADNJA PRIZIDKA
del objekta:	
vrsta načrta/priloge:	1 - NAČRT ARHITEKTURE
del načrta/priloge:	
vsebina načrta:	TLORIS PRITLIČJA NOVO STANJE
št. projekta:	09472-00
vrsta projekta:	PZI
vrsta načrta:	003
št. načrta:	01
št. listov:	01
spremi.:	0
datum izdaje:	
A0	