faza I. nov prizidek

faza II. sanacija stare šole

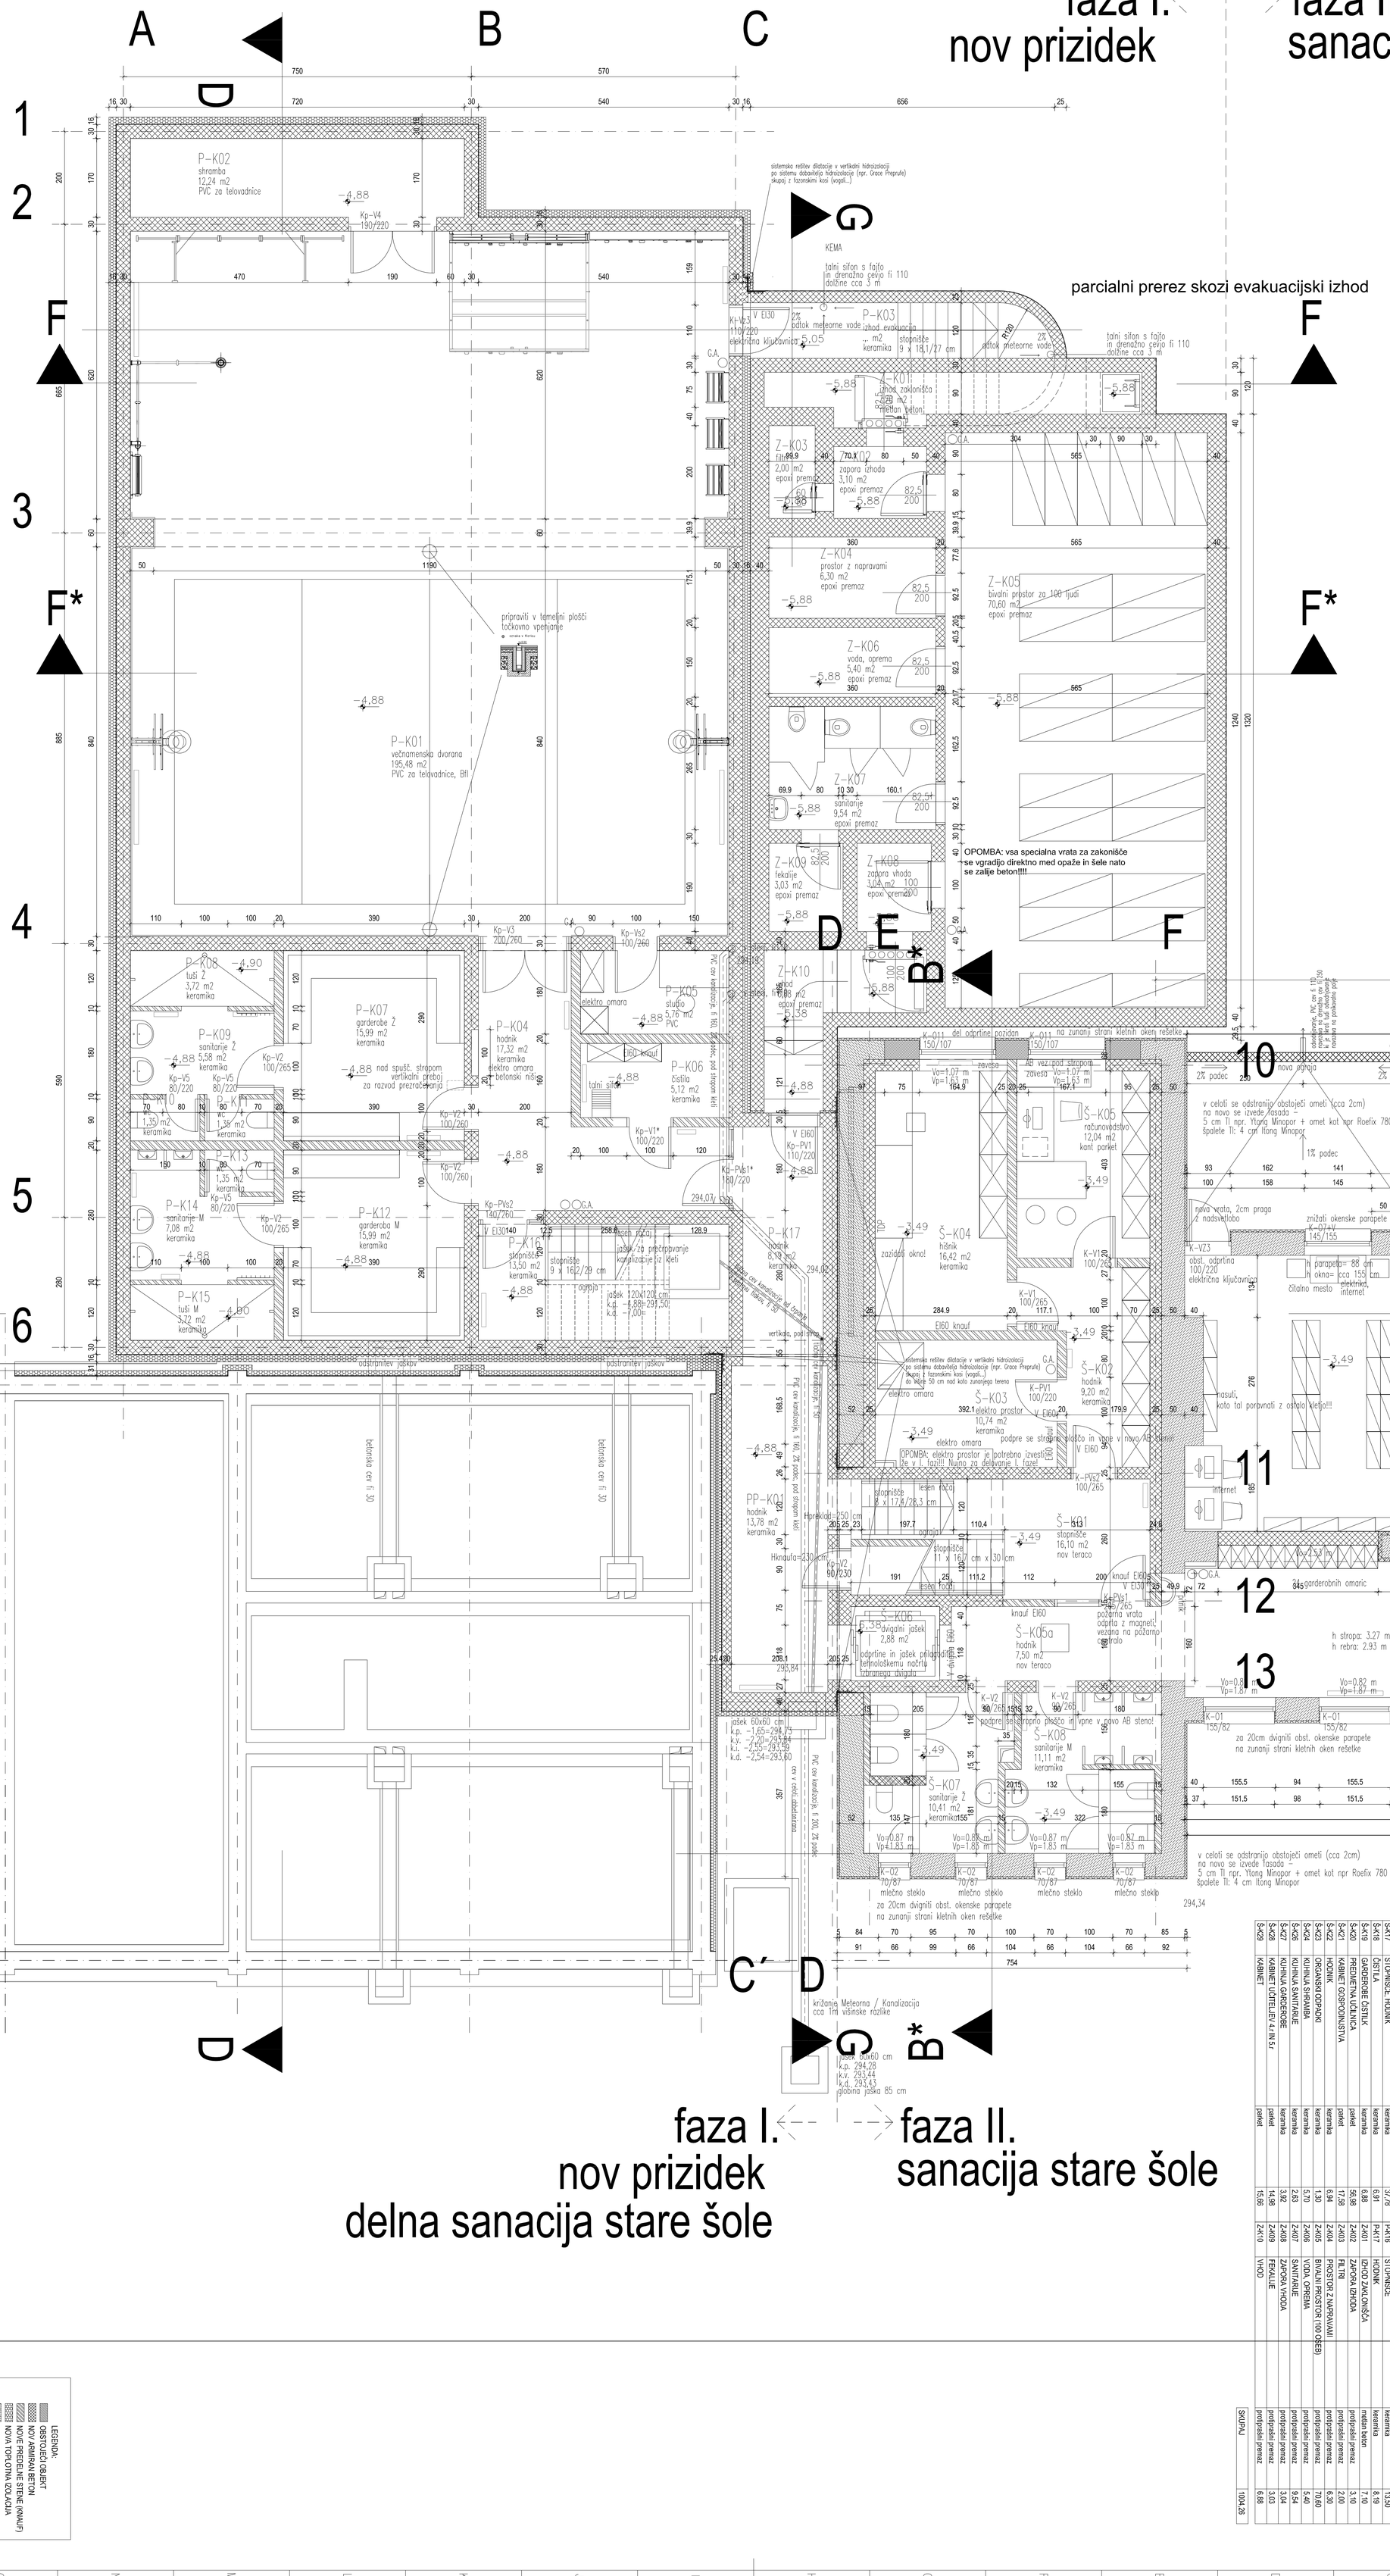

oznaka	prostor	finalni tlak	površina
Š-K01	STOPNIŠČE	teraco	16,10
Š-K02	HODNIK	keramika	6,37
Š-K03	ELEKTRO PROSTOR	keramika	9,96
Š-K04	HIŠNIK	keramika	16,09
Š-K05	RAČUNOVODSTVO	parket	13,11
Š-K06	HODNIK	teraco	7,30
Š-K07	SANITARIJE Ž	keramika	2,88
Š-K08	SANITARIJE M	keramika	10,41
Š-K09	HODNIK	teraco	11,11
Š-K10	KNJIŽNICA SPREJEM	parket	87,69
Š-K11	KNJIŽNICA ČITALNICA	parket	57,83
Š-K12	KNJIŽNICA KABINET	parket	57,32
Š-K13	SANITARIJE M	keramika	26,95
Š-K14	SANITARIJE Ž, INVALIDI	keramika	5,29
Š-K15	TOPLOTNA POSTAJA	keramika	4,04
Š-K16	SHRAMBA	keramika	16,60
Š-K17	STOPNIŠČE, HODNIK	keramika	10,43
Š-K18	ČISTILA	keramika	37,78
Š-K19	GARDEROBE ČISTILK	keramika	6,91
Š-K20	PREDMETNA UČILNICA	keramika	6,88
Š-K21	KABINET GOSPODINJSTVA	parket	56,98
Š-K22	HODNIK	keramika	17,58
Š-K23	ORGANSKI ODPADKI	keramika	6,94
Š-K24	KUHINJA SHRAMBA	keramika	1,30
Š-K25	KUHINJA SANITARIJE	keramika	5,70
Š-K26	KUHINJA GARDEROBE	keramika	2,83
Š-K27	KABINET UČITELJEV 4.r IN 5.r	keramika	3,92
Š-K28	KABINET	parket	14,98
Š-K29	KABINET	parket	15,66

oznaka	prostor	finalni tlak	površina
Š-K30	STROJNICA, KABINET	keramika	13,60
PP-K01	HODNIK	keramika	13,78
PP-K02	VEČNAMENSKA DVORANA	PVC/delitelan	195,48
P-K02	SHRAMBA	PVC	12,24
P-K03	IZHOD, EVAKUACIJA	metlan beton	8,21
P-K04	HODNIK	keramika	17,32
P-K05	STUDIO	PVC	5,76
P-K06	ČISTILA, BOJLER	keramika	5,12
P-K07	GARDEROBE Ž	keramika	15,99
P-K08	TUŠI Ž	keramika	3,72
P-K09	SANITARIJE Ž	keramika	5,58
P-K10	WC Ž	keramika	1,35
P-K11	WC Ž	keramika	1,35
P-K12	GARDEROBE M	keramika	15,99
P-K13	WC M	keramika	1,35
P-K14	SANITARIJE M	keramika	7,08
P-K15	TUŠI M	keramika	3,72
P-K16	STOPNIŠČE	keramika	13,50
P-K17	HODNIK	keramika	8,19
Z-K01	IZHOD ZAKLONIŠČA	metlan beton	7,10
Z-K02	ZAPORA IZHODA	protiprašni premaz	3,10
Z-K03	FILTRI	protiprašni premaz	2,00
Z-K04	PROSTOR Z NAPRAVAMI	protiprašni premaz	6,30
Z-K05	BIVALNI PROSTOR (100 OSEB)	protiprašni premaz	70,60
Z-K06	VODA, OPREMA	protiprašni premaz	5,40
Z-K07	SANITARIJE	protiprašni premaz	9,54
Z-K08	ZAPORA VHODA	protiprašni premaz	3,04
Z-K09	FEKALIJE	protiprašni premaz	3,03
Z-K10	VHOD	protiprašni premaz	6,88
		SKUPAJ	1004,26

To načrt velja za pogodbeno določene namene.

investitor:	MESTNA OBČINA LJUBLJANA Mestni trg 1, Ljubljana
projektant:	arhitektura, inženiring, svetovanje SAVAPROJEKT d.o.o. 1000 Ljubljana, Kidričeva cesta 25
odg.:	mag. Sreten Savić, u.d.i.a.
sod.:	mag. Sreten Savić, u.d.i.a.
vod.proj.:	Sreten Savić, u.d.i.a.
št. načrta/projekta:	974/-1
datum:	december 2012
merilo:	1:50
objekt:	REKONSTRUKCIJA OŠ MDE PREGARC IN IZGRADNJA PRIZIDKA
del objekta:	
vrsta načrta/načrtov:	1 – NAČRT ARHITEKTURE
del načrta/načrtov:	
vrsta risbe:	TLORIS KLETI NOVO STANJE
št. projekta:	0972–00
vrsta projekta:	PZI
vrsta načrta:	1
št. risbe:	002
št. izdaje:	01
spremembe:	0

04.04.2005