# PREREZ A-A

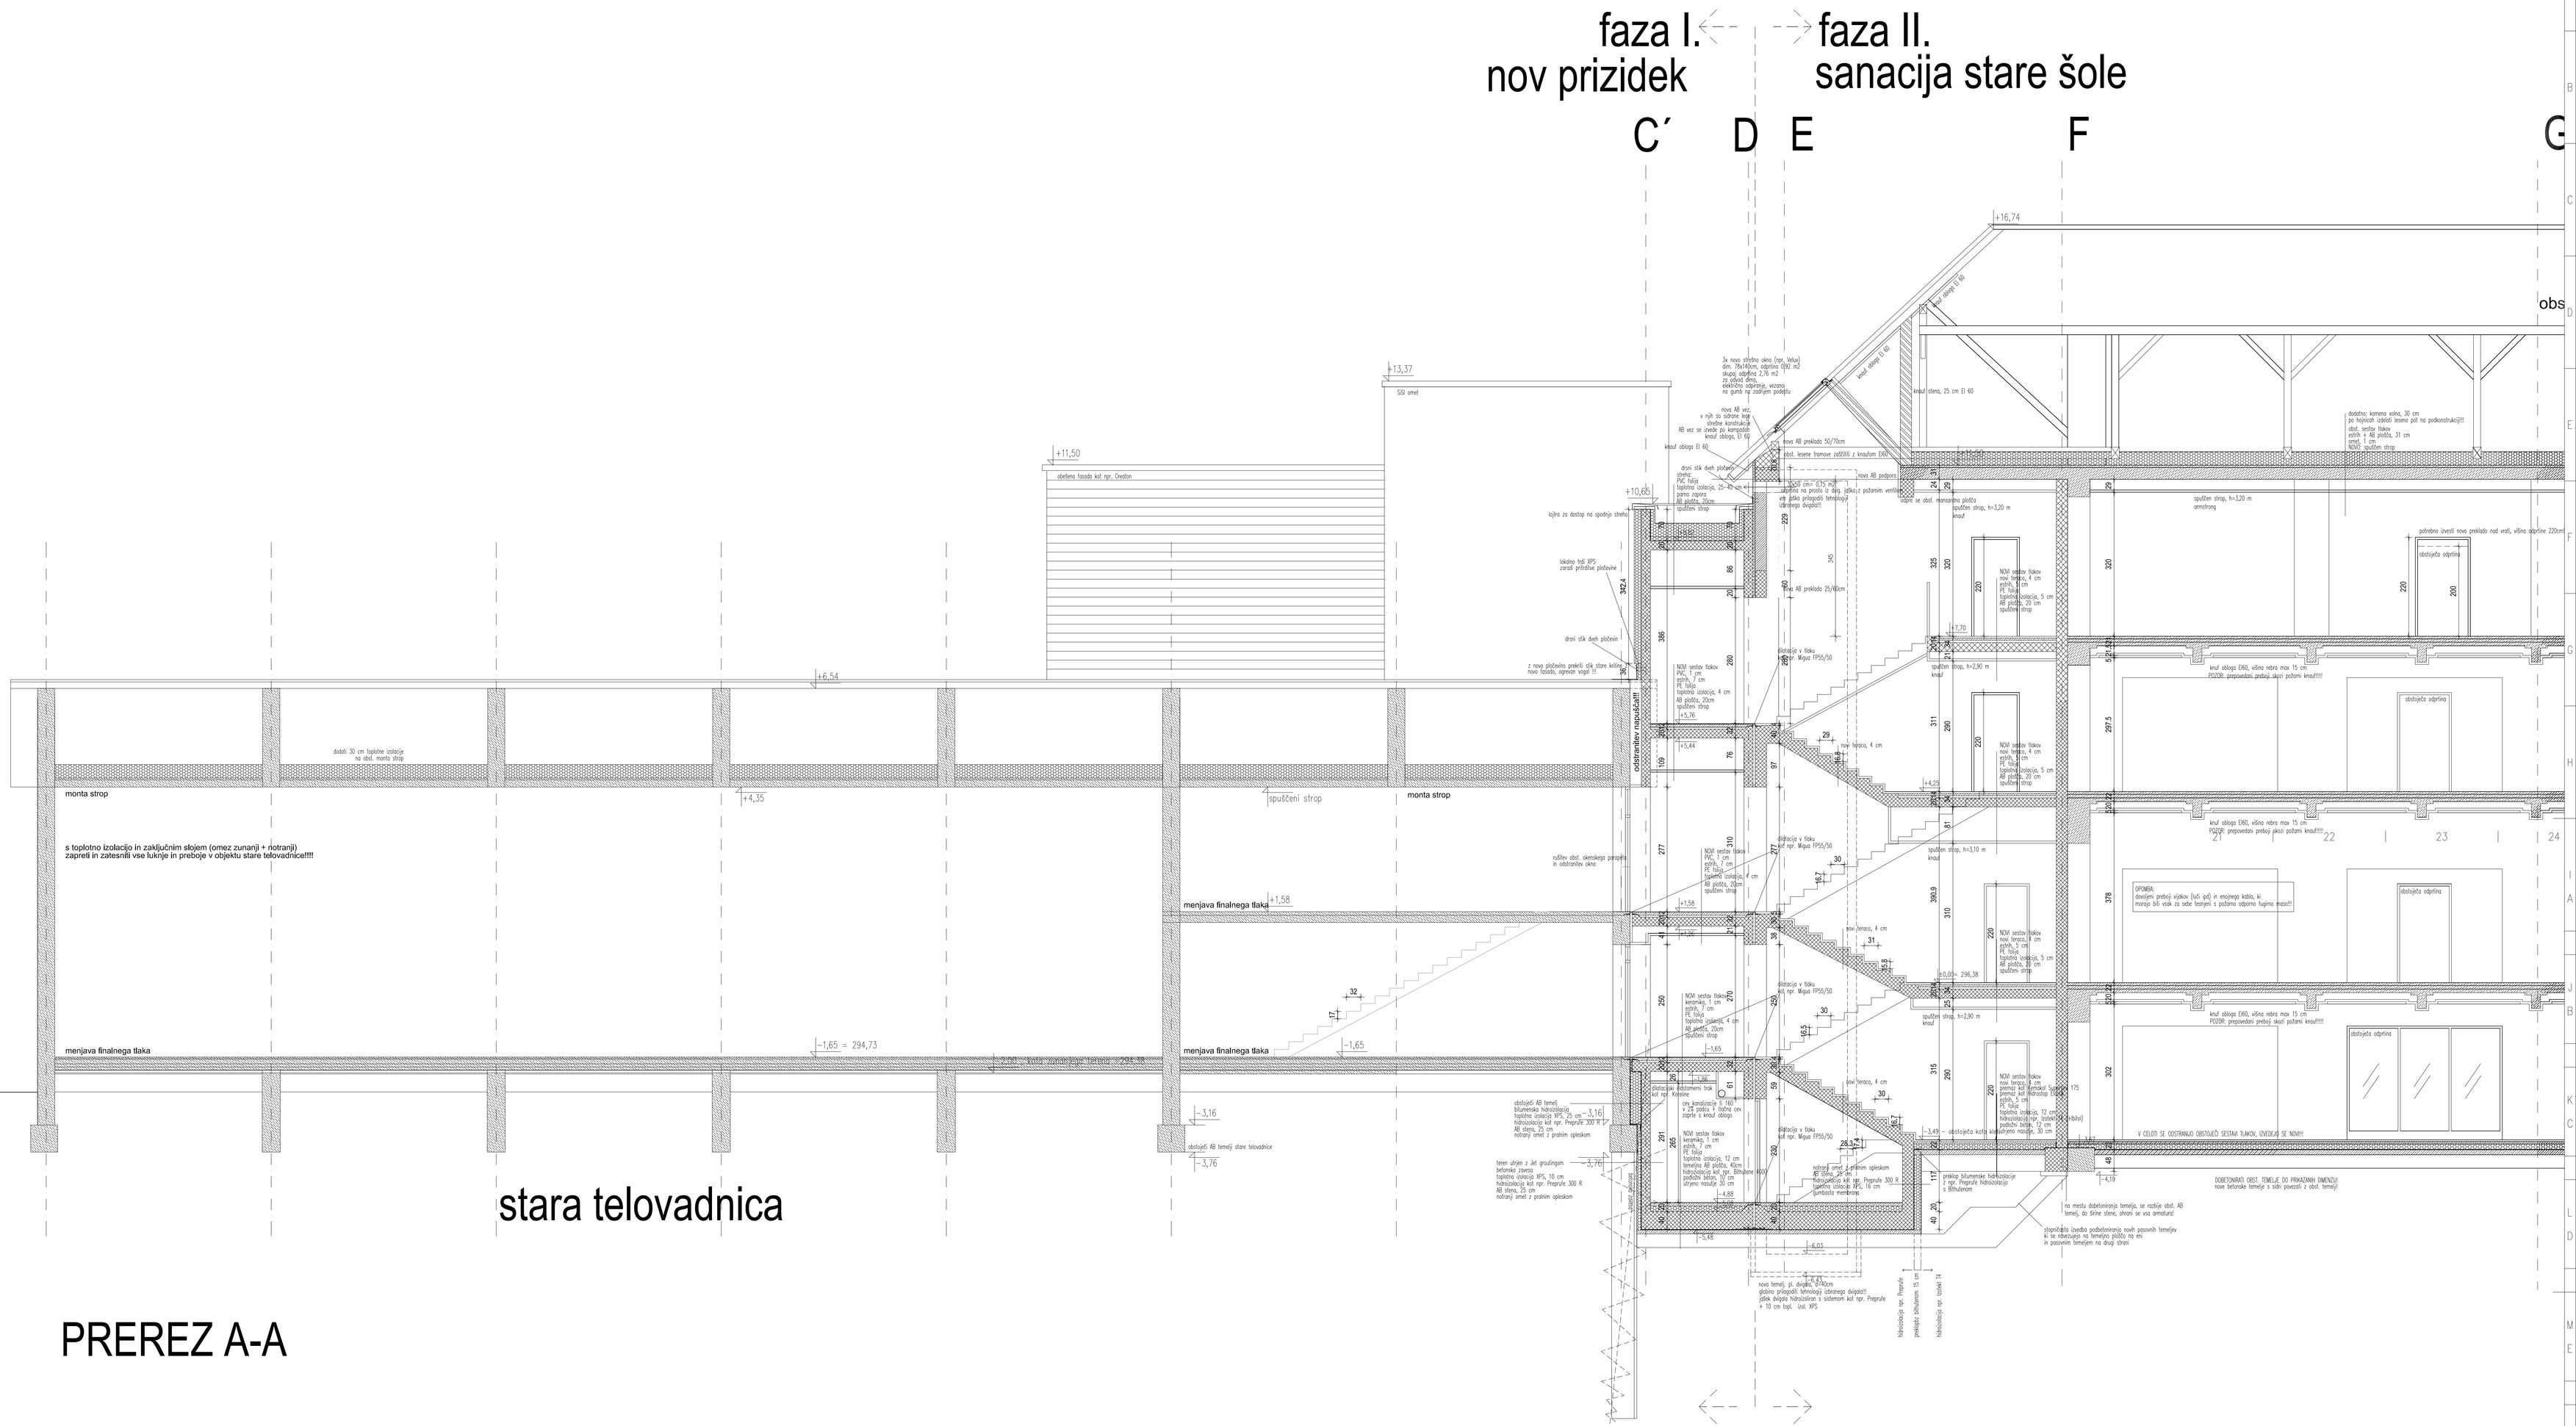


jet grouting + AB zavesa(dobetoniranje)
do globine 4m pod novo temeljno ploščo

faza I.
nov prizidek

faza II.
sanacija stare šole

LEGENDA:
- OBSTOJEČI OBJEKT
- NOV ARMIRAN BETON
- NOVE PREDELNE STENE (KNAUF)
- NOVA TOPLOTNA IZOLACIJA
- NOV ESTRIH

| | | | |
|---|---|---|---|
| investitor: | MESTNA OBČINA LJUBLJANA<br>Mestni trg 1, Ljubljana | objekt: | REKONSTRUKCIJA OŠ VIDE PREGARC<br>IN IZGRADNJA PRIZIDKA |
| projektant: | savaprojekt krško<br>družba za inž. projektiranje, svetovanje in inženiring, d.o.o.<br>Cesta krških žrtev 39<br>8270 Krško<br>Slovenija | del objekta: | |
| | | vrsta načrta/prikaza: | 1 – NAČRT ARHITEKTURE |
| | | del načrta/prikaza: | |
| | ime in priimek | ol. številka | |
| OVP: | S. Švarpin, u.d.i.a. | ZAPS 1116A | |
| GP/ZPDN: | S. Švarpin, u.d.i.a. | ZAPS 1116A | |
| SP: | | | |
| št. načrta/prikaza: | SPK–1 | datum: december 2012 | merilo: 1:50 |
| vrsta načrta: | vrsta rišbe: | št. projekta: | vrsta projekta: | vrsta načrta: | št. risbe: | št. lista: | spremembe: |
|---|---|---|---|---|---|---|---|
| VIDOLŽNI PREREZ A–A<br>NOVO STANJE | | 09472–00 | PZI | 1 | 008 | 01 | 0 |

format: A2x00