


obstojeća strešna konstrukcija je že bila sanirana, kritina že zamenjana

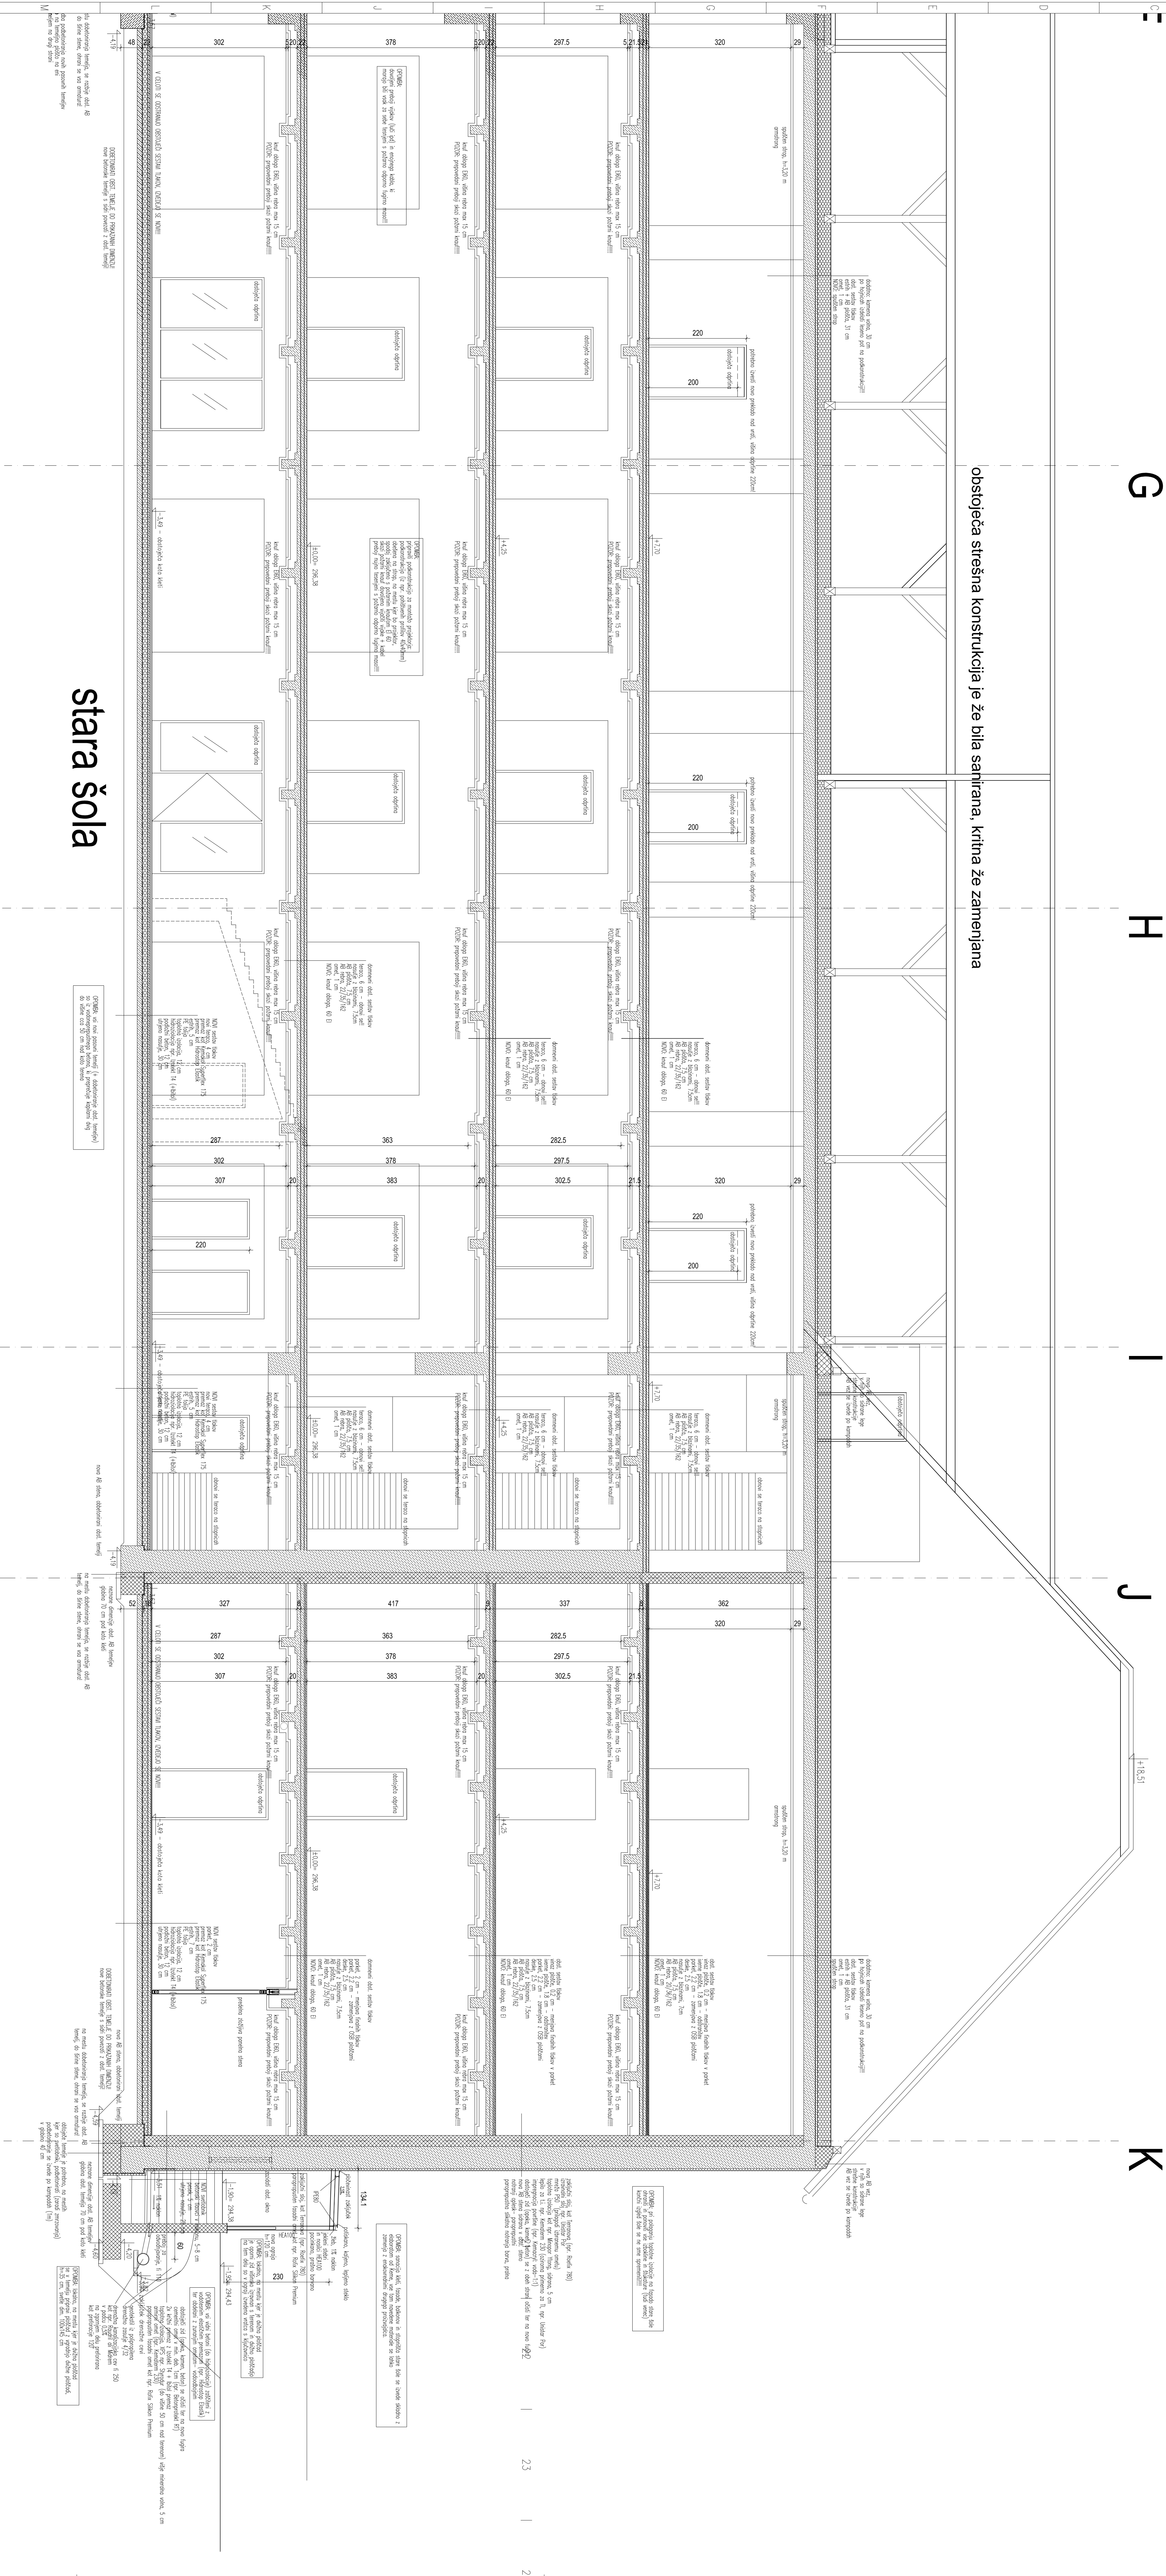

stara šola

ole