



hodnik	stomoneje	kopaticna
3. nadstropje	↑-8,70	↑-8,65
2. nadstropje	↑-5,80	↑-5,75
1. nadstropje	↑-2,90	↑-2,85

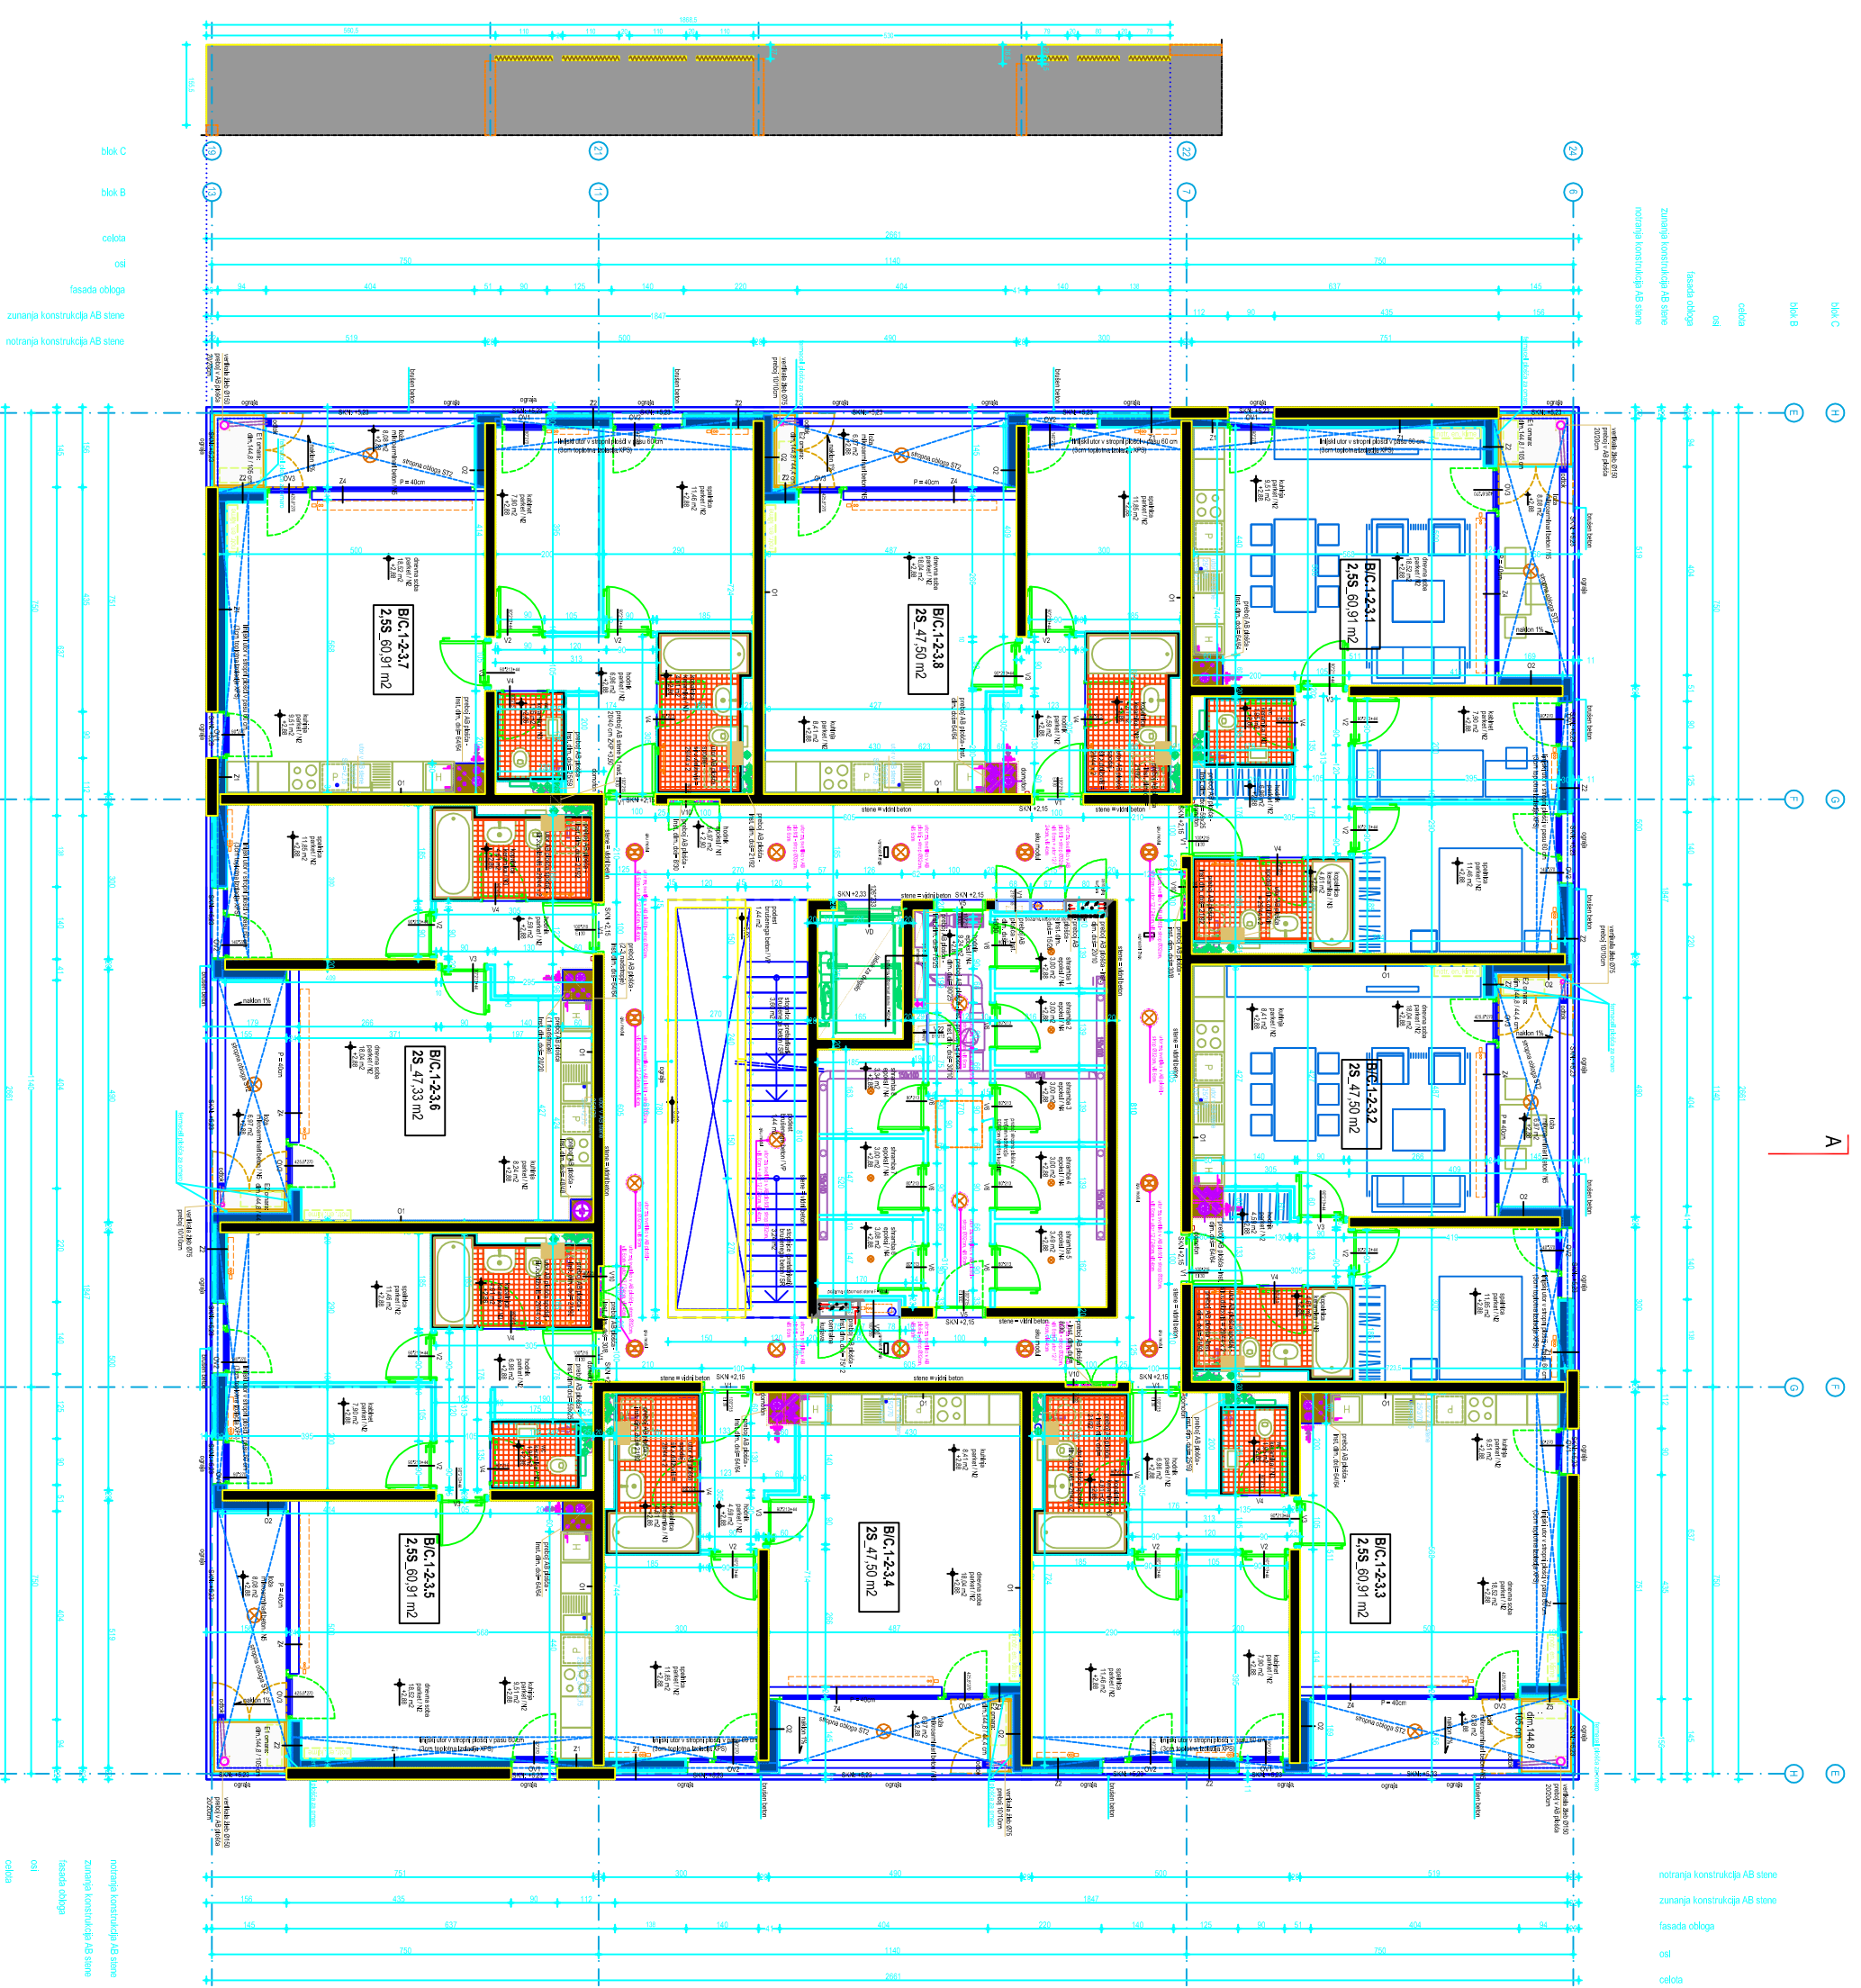


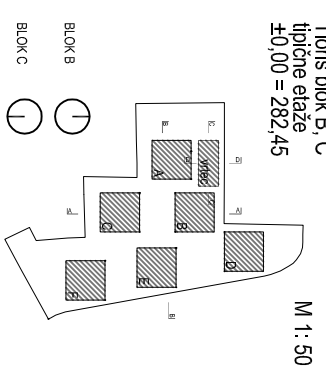

blok C
blok B
celica
osi
fasada obloga
zunanja konstrukcija AB stene
notranja konstrukcija AB stene

notranja konstrukcija AB stene
zunanja konstrukcija AB stene
fasada obloga
osi
celica