
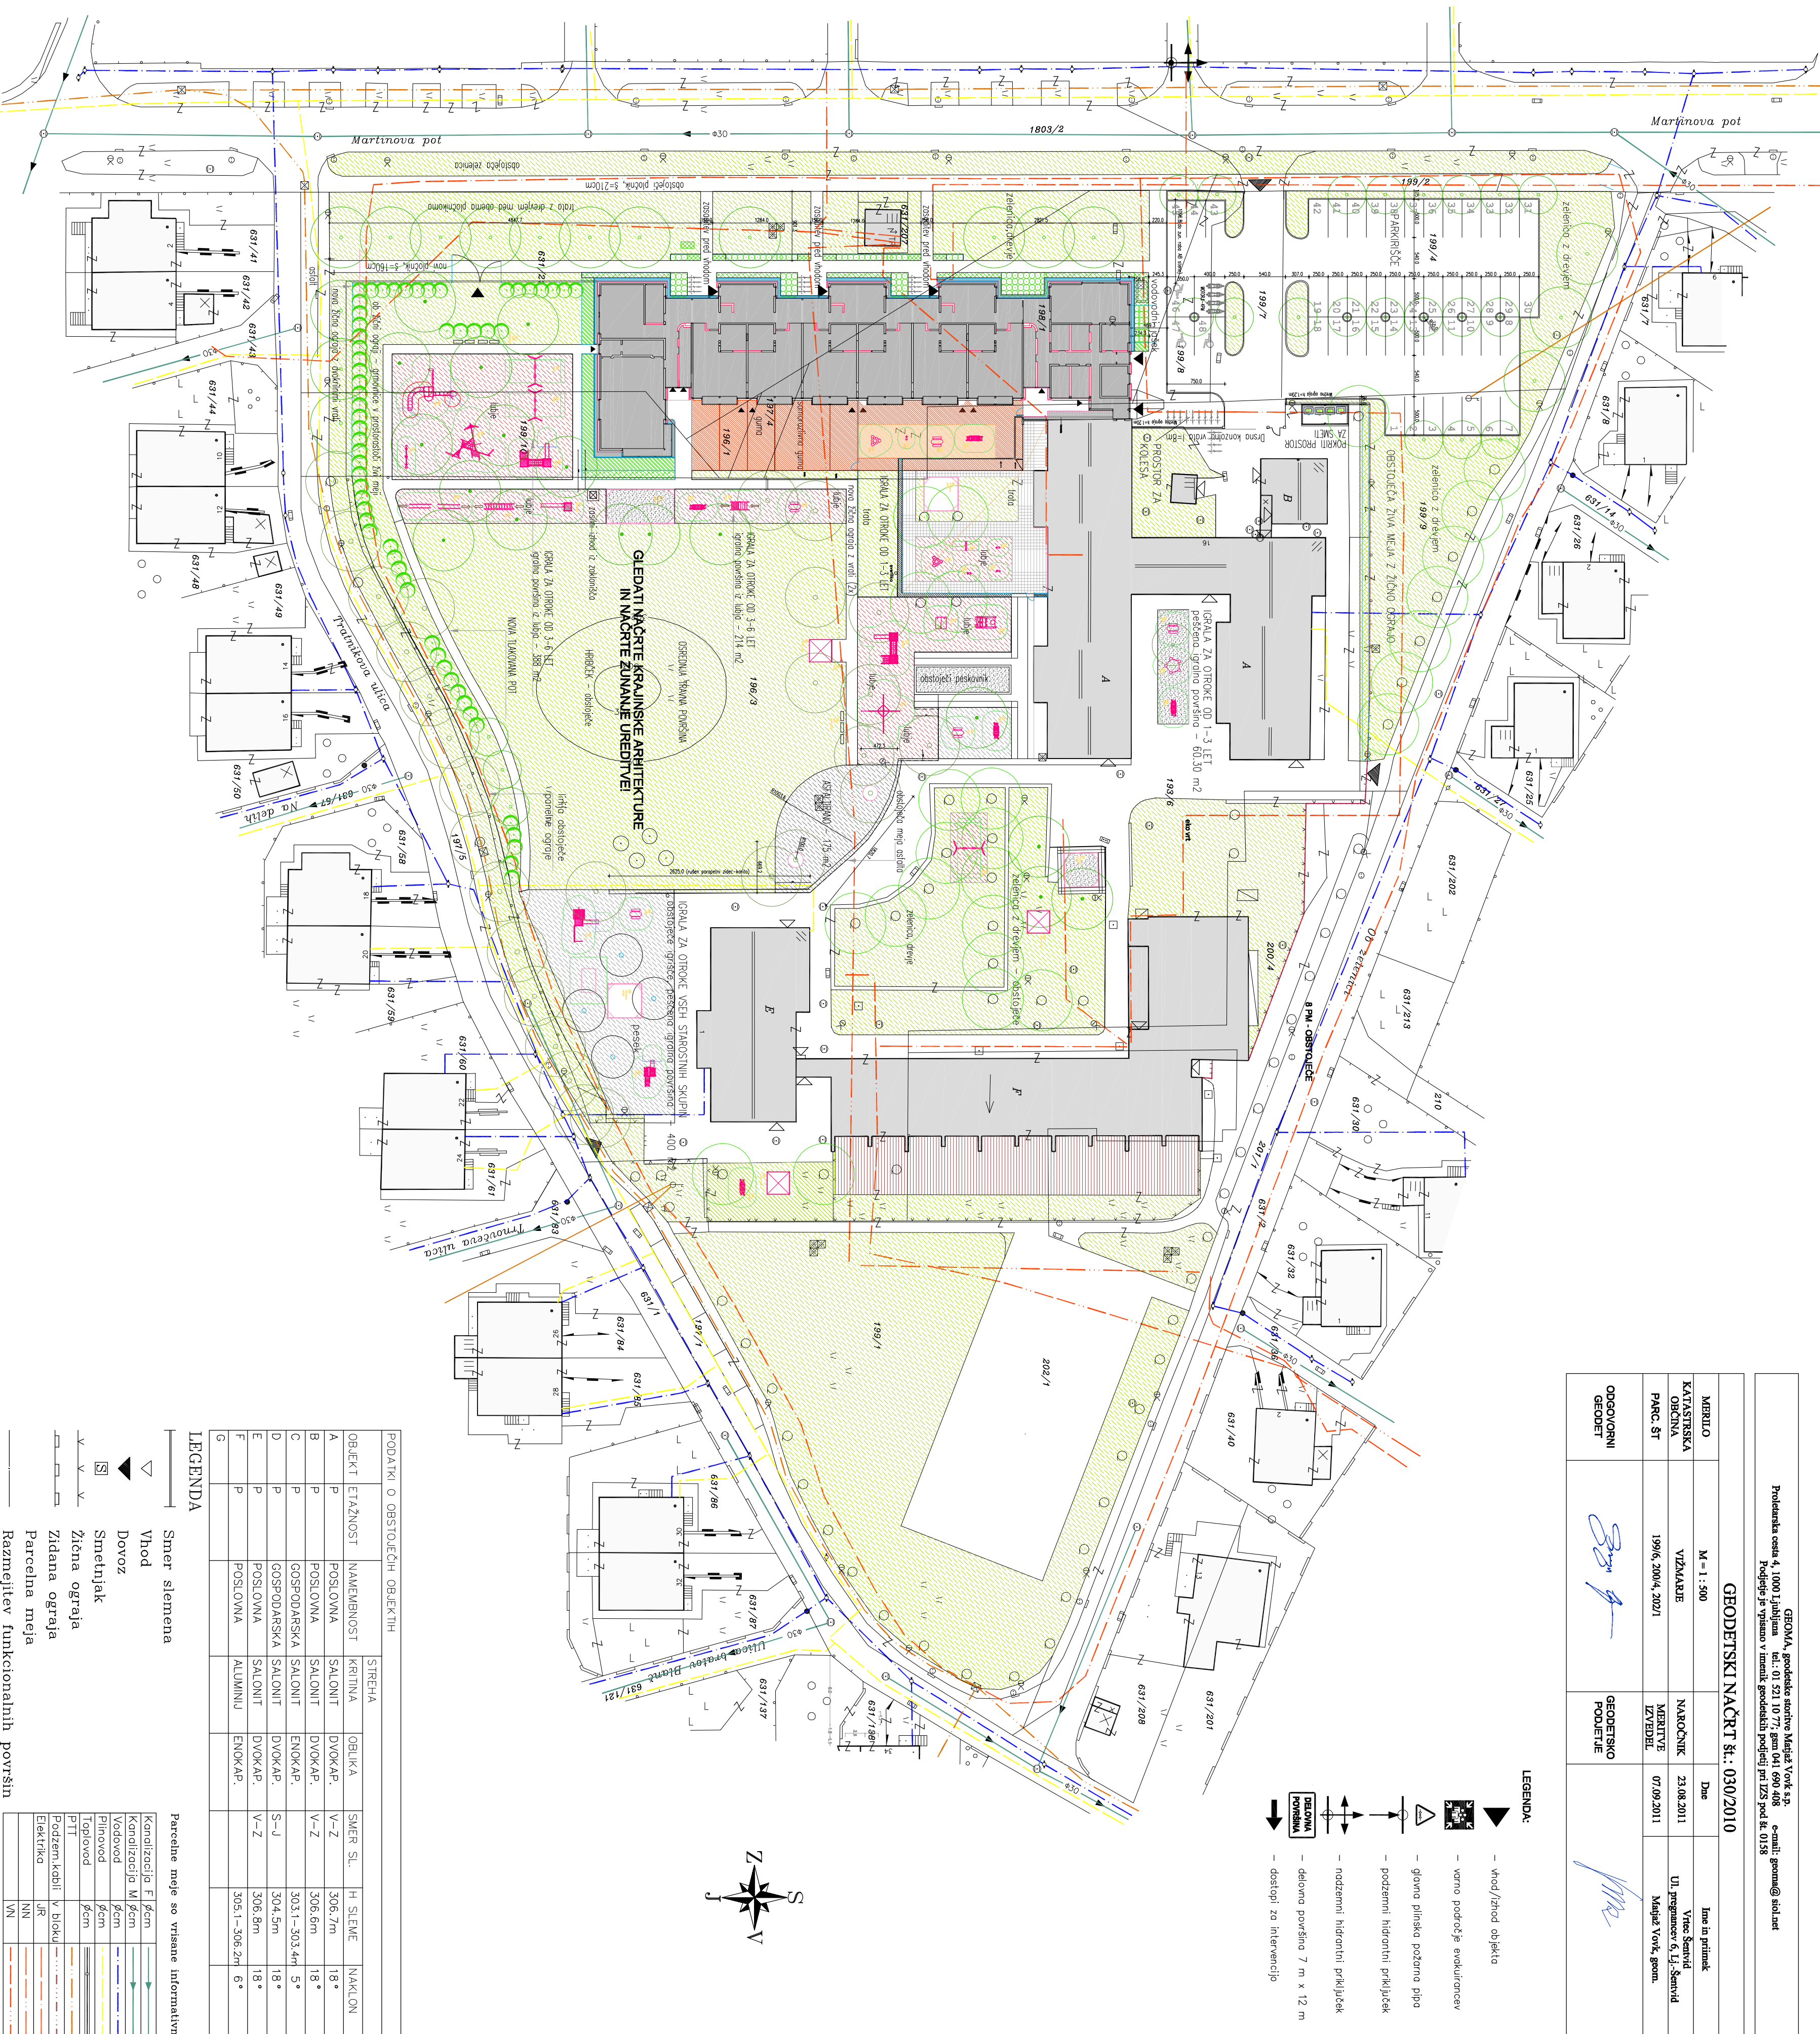


GROMA, gospodstvo svetovne Mreže York 3.5 Projektna oseba 4, 10001 Ljubljana Tel.: 01 21 20 17 70, grom4.09@408 Podpisje je vpisano v imenno gospodstvska podjetja pri IZS pod št. 0135		GROMA, gospodstvo svetovne Mreže York 3.5 e-mail: grom4@408.net	
GEODETSKI NAČRT št.: 030/2010			
MERILO KATASTRSKA OBRADA PARC. ŠT.	M = 1 : 500 VZDAJALBE 1996, 2004, 2001	Datum	Line in priručnik Vire Šentvid UN, priručnik 5, LJ, Šentvid Mreže York, grom.
ODGOVORNI GEODET	GEODETSKO PODJETJE		



DOZIDAVA VRTICA ŠENTVID, ENOTA MRAVLJINČEK  
SITUACIJA - NOVO  
±0,00 = 301,70

GLEDATI NAČRTE KRAJINSKE ARHITEKTURE IN NAČRTE ZUNANJE UREDITVE

[illegible]