



JUŽNA FASADA

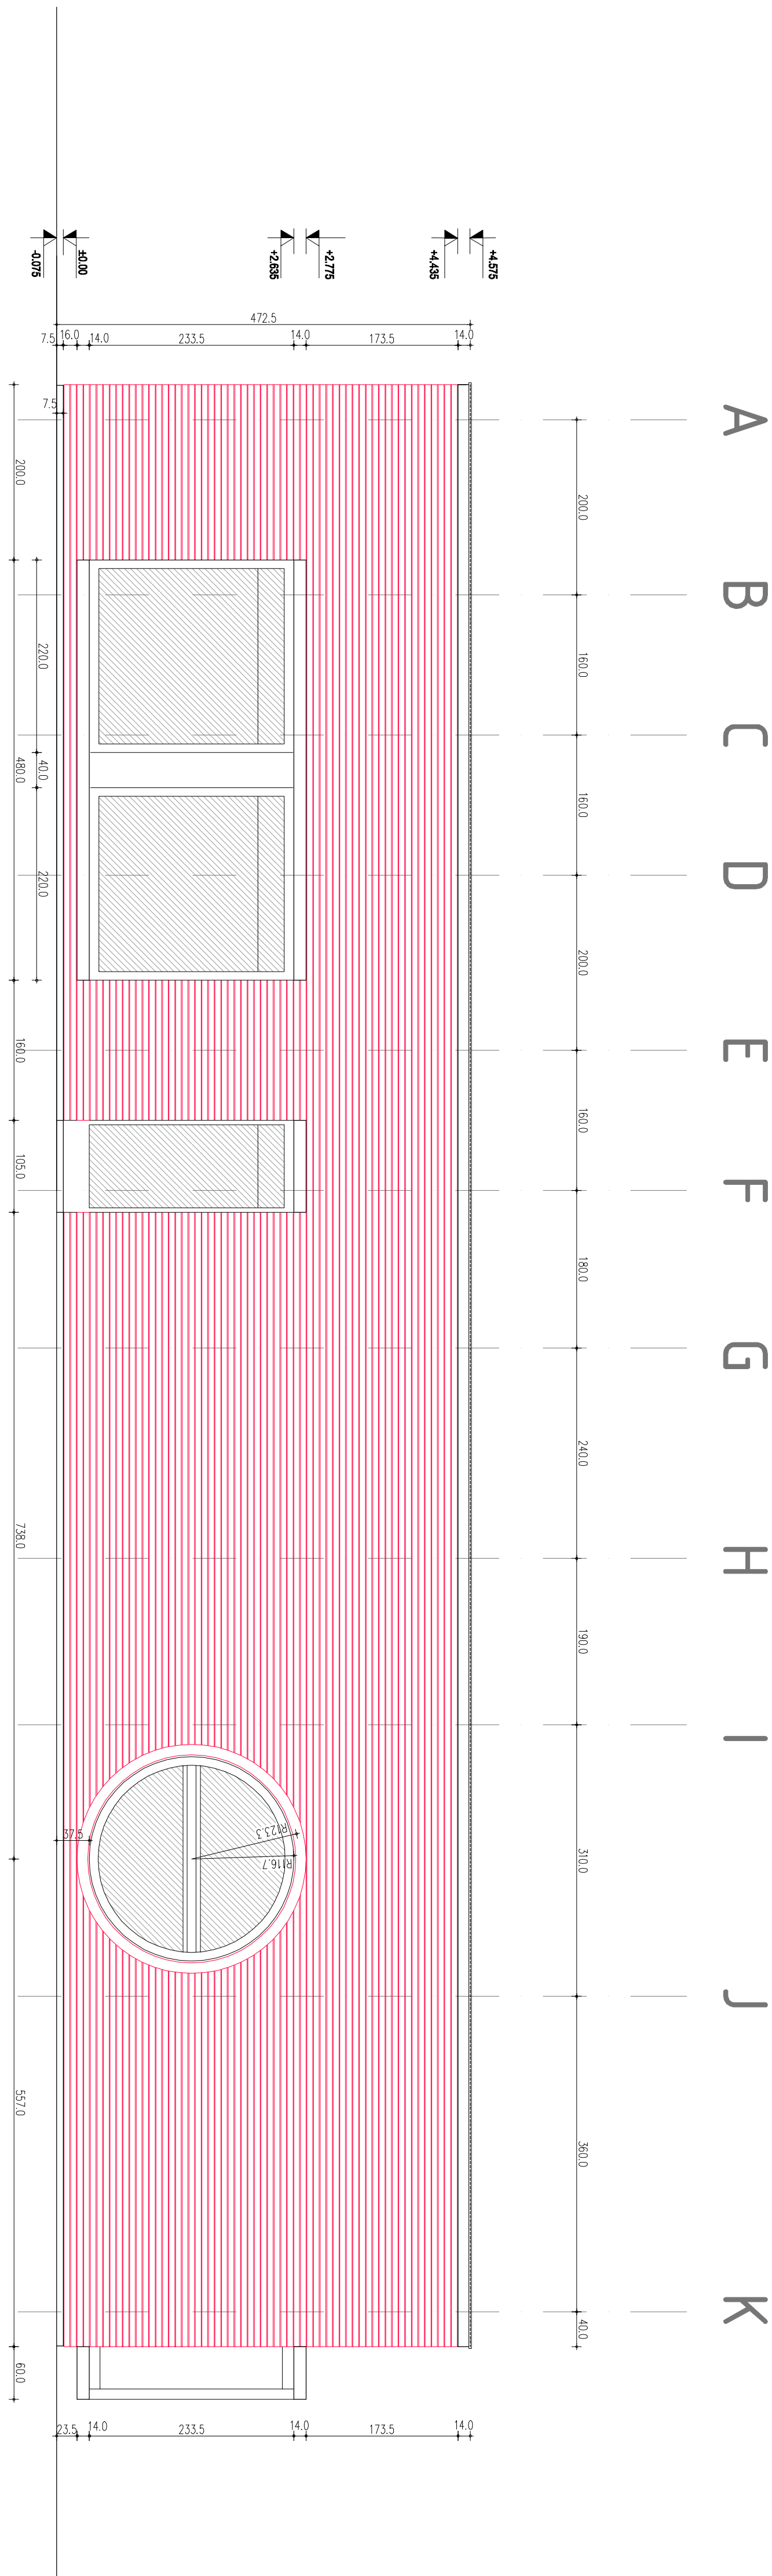

SEVERNA FAŠADA

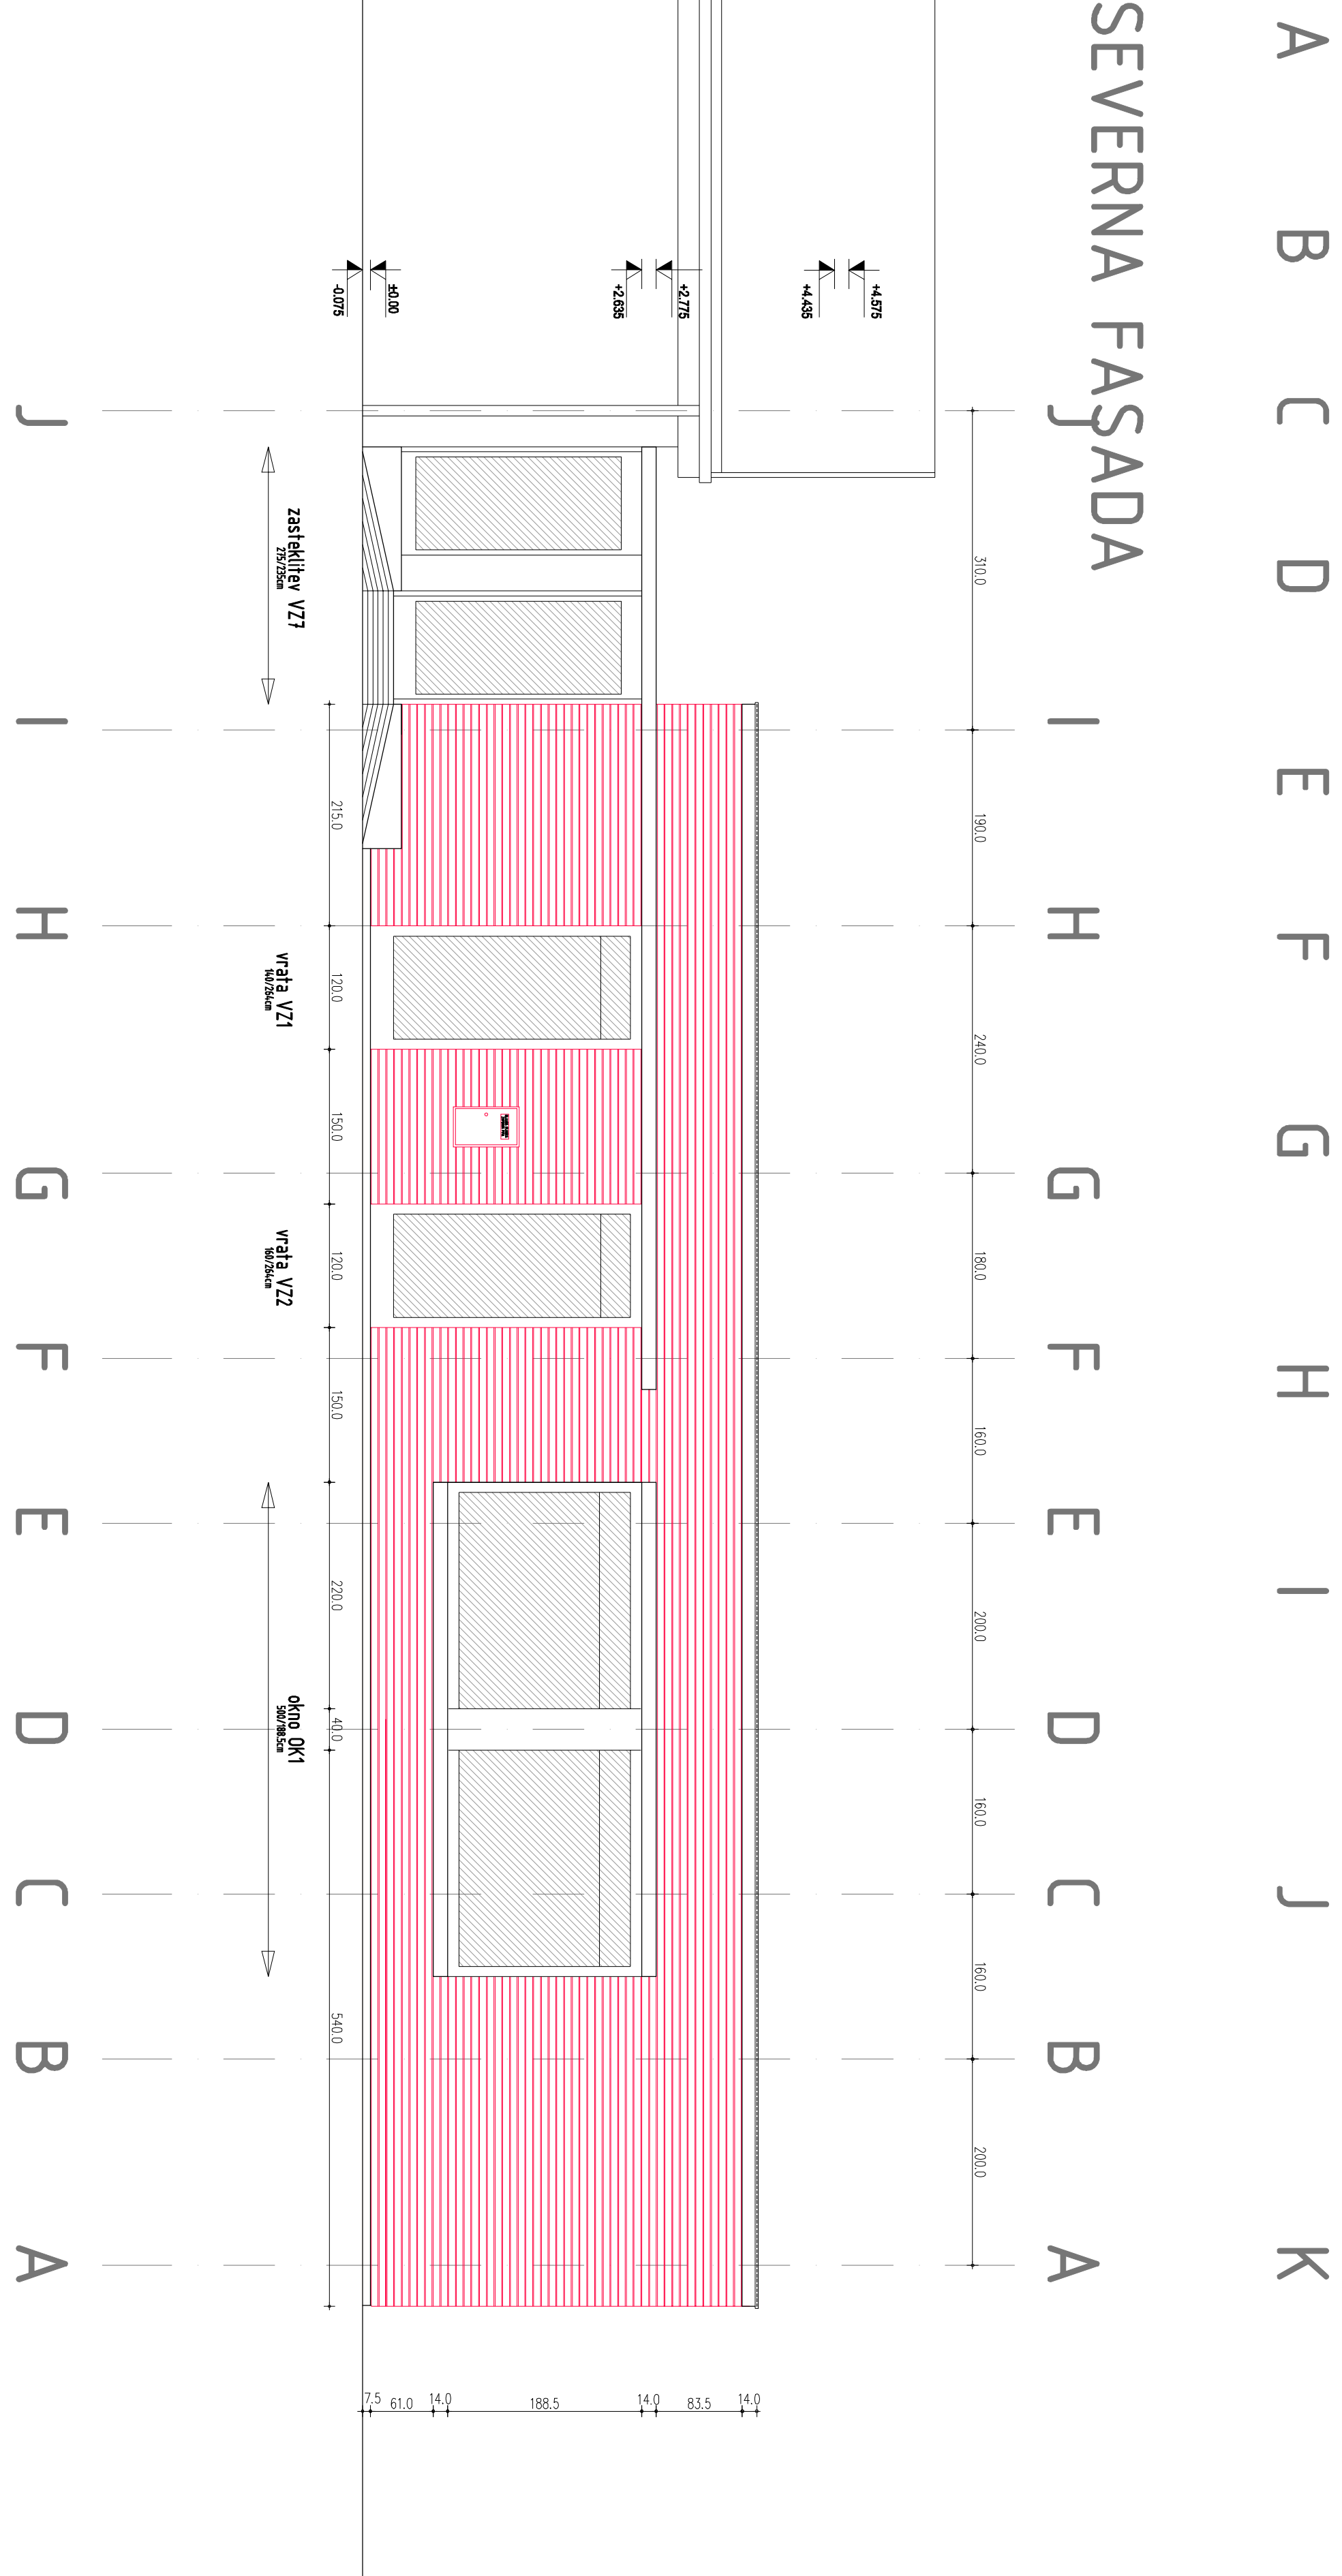

VRTEC ŠENTVID, DOZIDAVA K ENOTI MRAVLJINČEK

JUŽNA IN SEVERNI FAŠADI

±0.00 = 301.70

PRI ZUNANJH VIŠINSKIH KOTAH NAJ SE UPOŠTEVAJO NAČRTI ZUNANJE UREDITVE

Št.	Opis spremembe:	Datum:	Podpis:
MERE PREVERITI NA KRAJU SAMEMI			
Arhé			
Inženiring, consulting, zunanja uprava d.o.o. Zlovska cesta 4, 1000 Ljubljana			
Identifikacijska številka podjela pri IZS: 0246			
Številka projekta:	ŠŠ/2010	VRTEC ŠENTVID, Ulica prganecov 6, 1000 Ljubljana	
Naslov naročnika:	VRTEC ŠENTVID, d.o.o. in enota MRAVLJINČEK	Mantova pot 16, 1000 Ljubljana	
Vrsta objekta:	PZI	JUŽNA IN SEVERNI FAŠADI	
Vrsta projekta:	PZI	JUŽNA IN SEVERNI FAŠADI	
Odgovorni projektant:	Boris Brakič, arh.	A - 0472	
Identifikacijska številka odg. vodje projekta:	juj 2011	Podpis: <i>[Signature]</i>	
Odgovorni vodja projekta:	Boris Brakič, arh.	A - 0472	
Identifikacijska številka odg. projektanta:	juj 2011	Podpis: <i>[Signature]</i>	
Projektant:	Boris Brakič, arh. Sibirij 1, Zbilj, arh.	Cris Vojsup, arh. Peter Zangl, arh.	
Datum:	juj 2011	merilo:	1:100
Številka napa:	A1	Številka lista:	17