




PREREZ SKOZI LITI TLAK

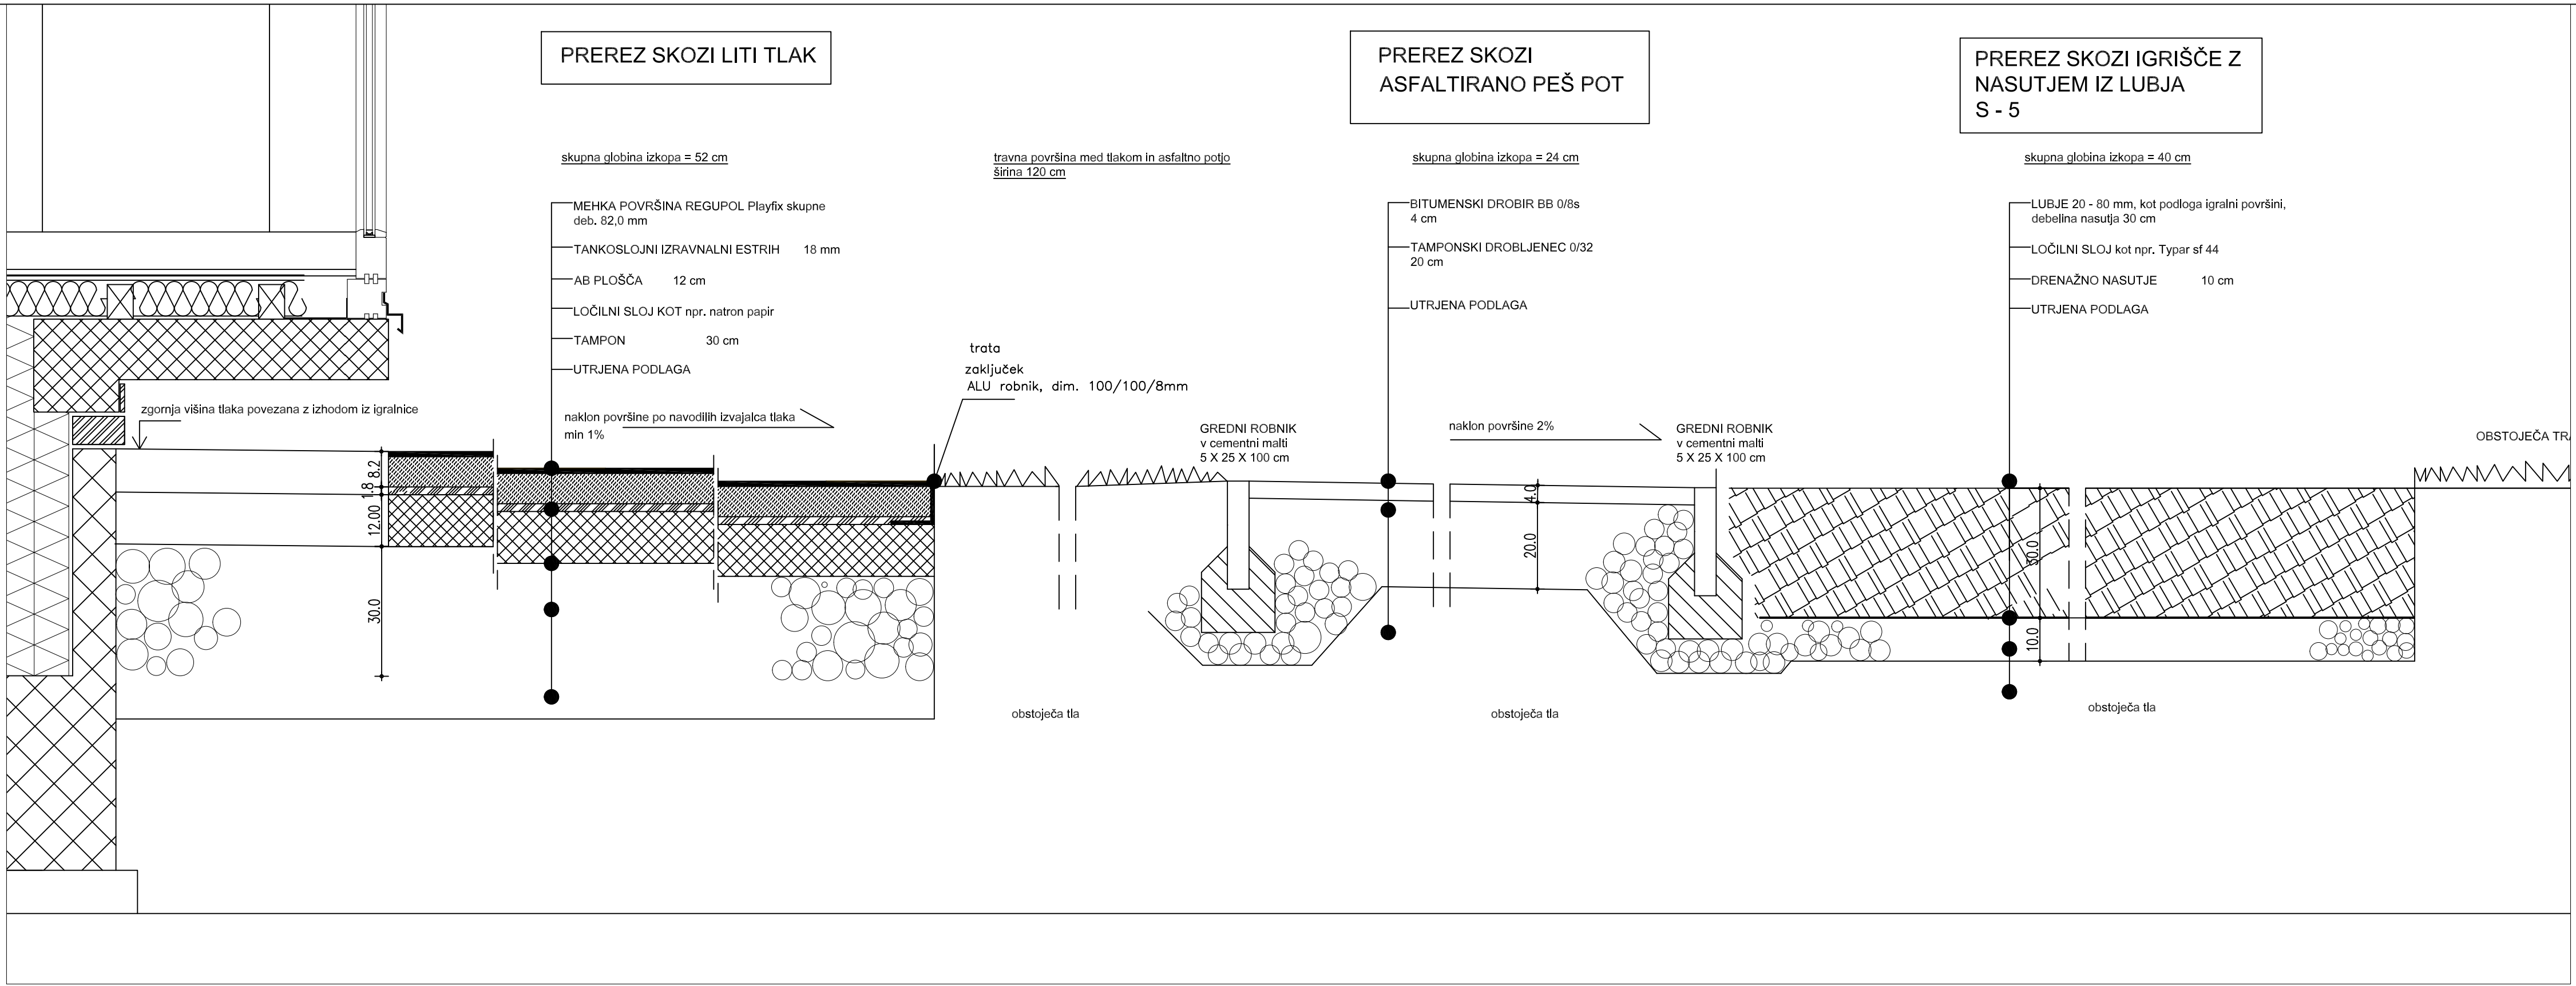

PREREZ SKOZI PEŠČENO NASUTJE POD IGRALI S - 1

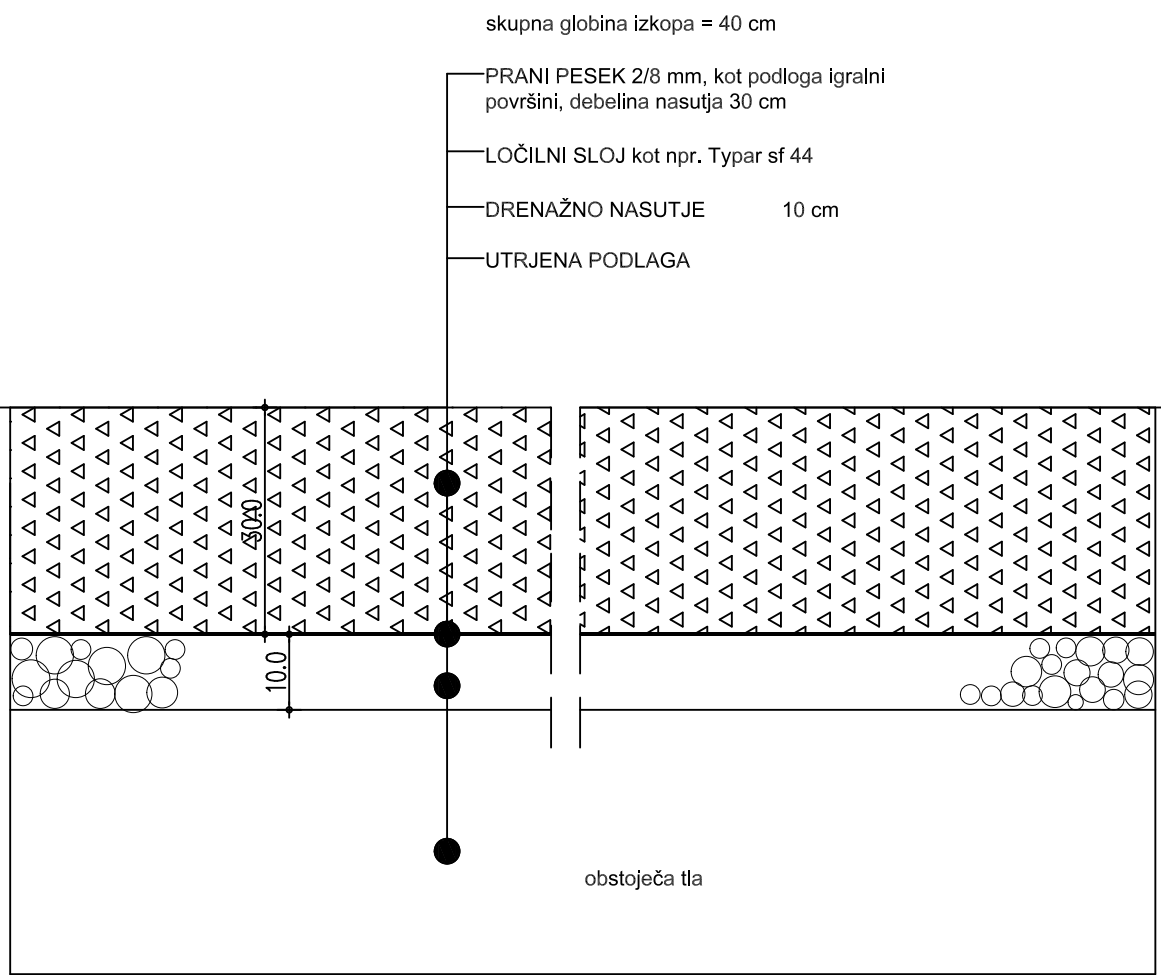

PREREZ SKOZI ASFALTIRANO PEŠ POT NA ZAHODNI STRANI OBJEKTA

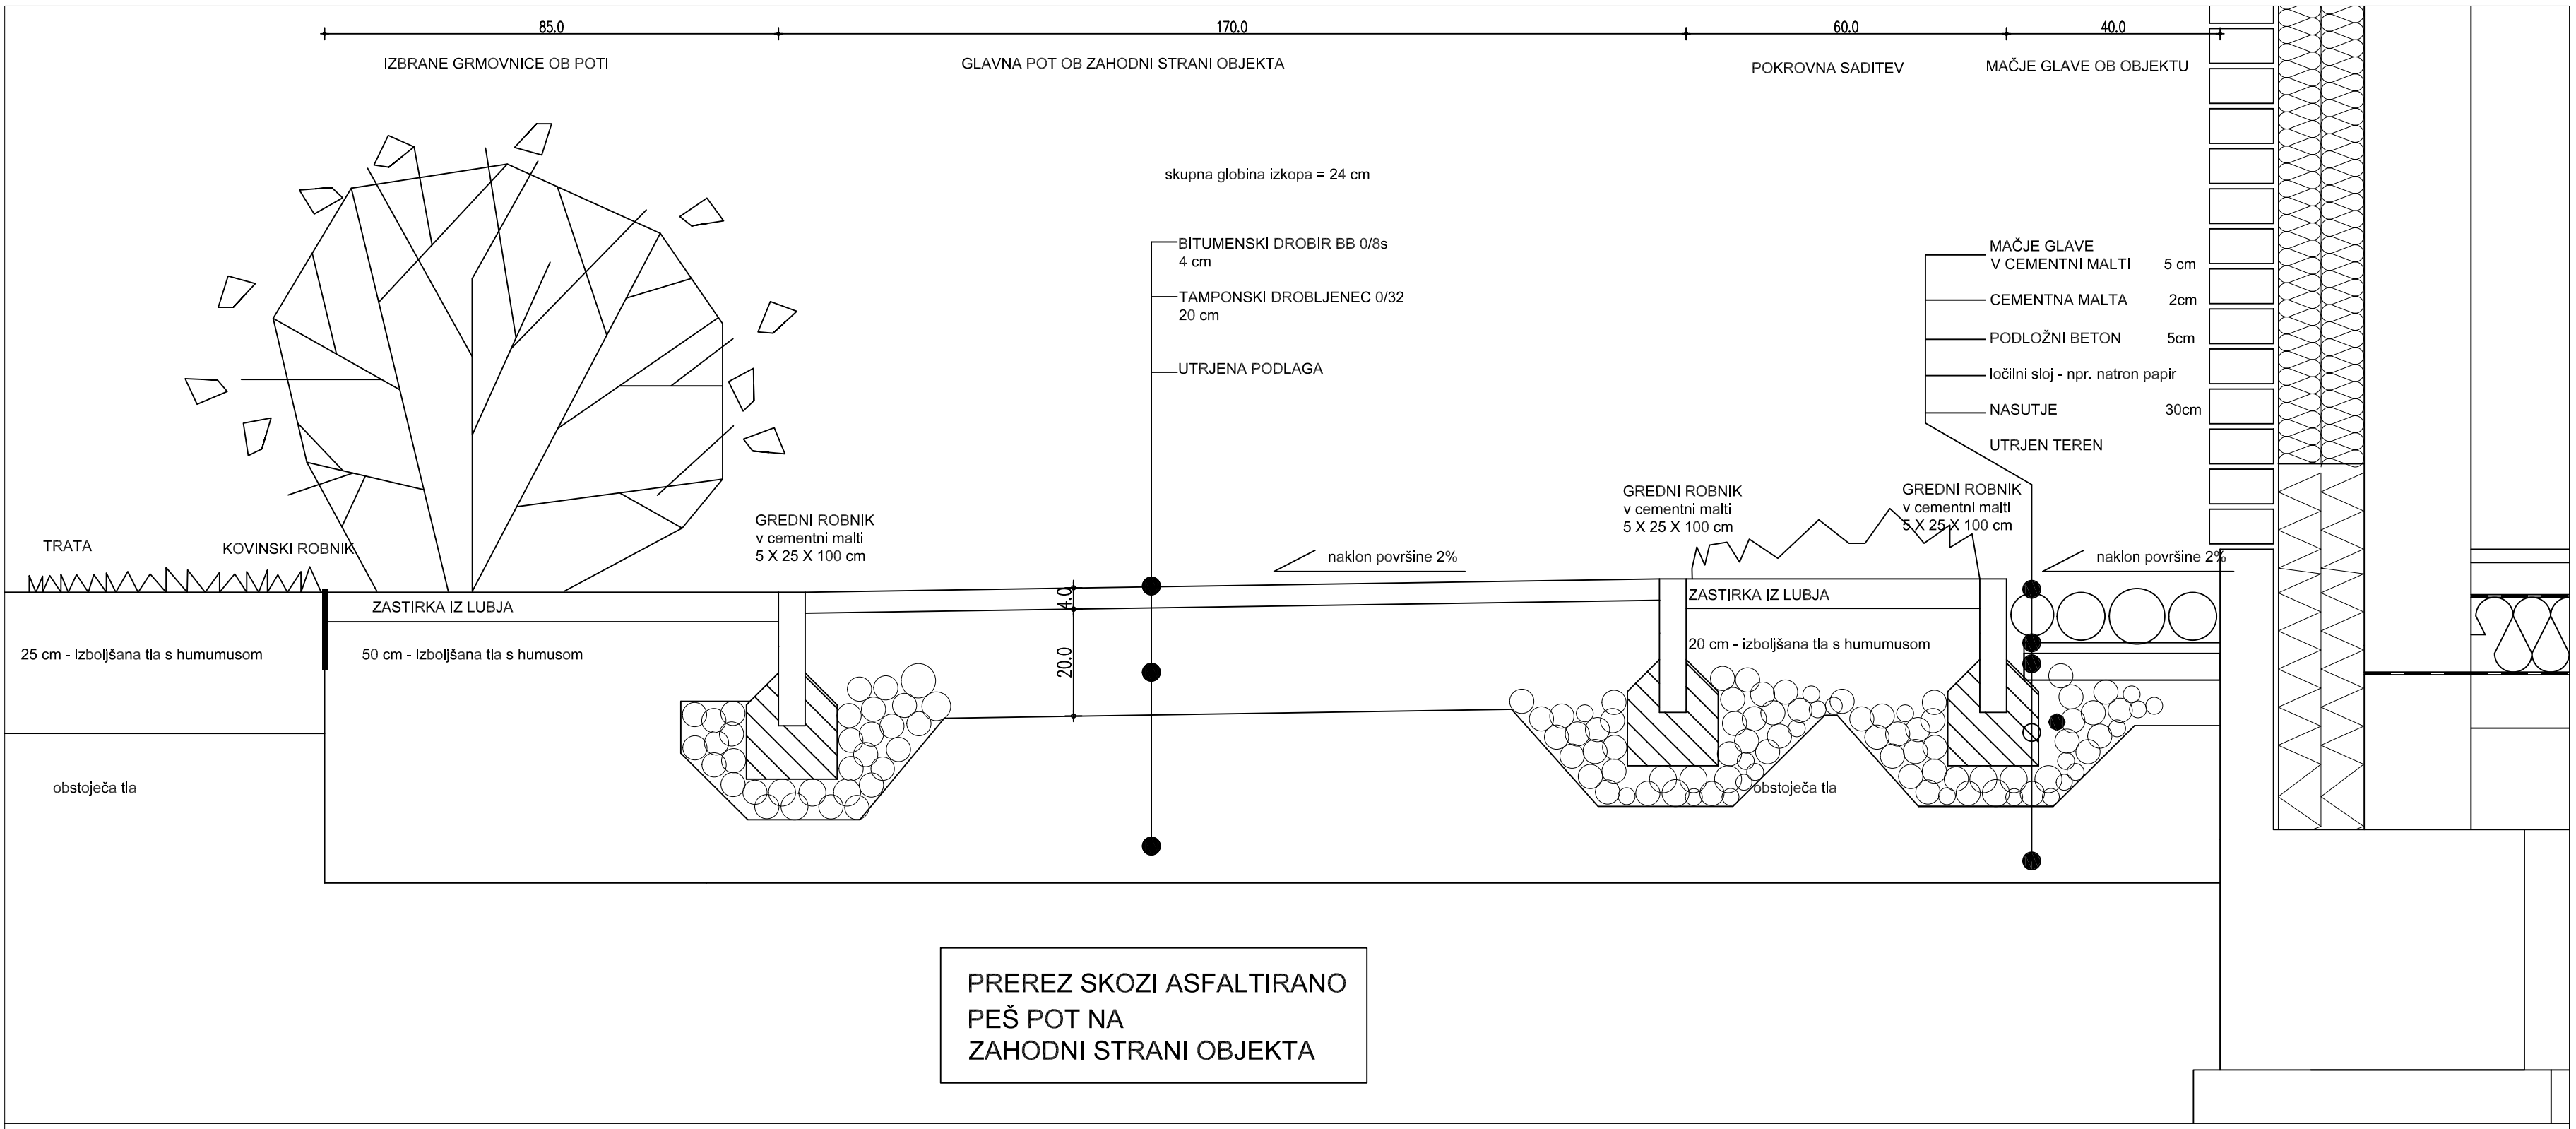

OPOMBA:

- Izvedbo tlakovanja prilagoditi tehnični in višinski situaciji v načrtu Zunanje in prometne ureditve št. 06/11 - ZU

10 - DETALJI

sprememba:	opis spremembe:		datum:	podpis:
investitor/naročnik:	MESTNA OBČINA LJUBLJANA Mestni trg 1 1000 Ljubljana	PROJEKTANT:	IRENA ROZMAN FATTORI krajinska arhitektka	
naziv objekta:	GRADNJA VRTECA ŠENTVID ENOTA MRAVLJINČEK Martínova pot 16 • 1000 Ljubljana		Cesta 24, junija 35 - 1231 Ljubljana T: 01-56 169 42 M: 041 754 190 irenarf@gmail.com	
vrsta projekt. dok.:	PZI	rišba:	IZVEDBENI DETALJI TLAKA, IGRAL IN ZASADITVE	
vrsta načrta:	2 - KRAJINSKA ARH.	idn. št.:	ZAPS 0472 A	merilo:
odg.vodja projekta:	Boris Brški udla	idn. št.:	ZAPS 0937 KA	1:10
odg.projektant:	I.Rozman Fattori udika			št. lista:
sodelavec:				
število projekta:	85/2010	število načrta:	18/11	datum: julij 2011
				2,5,10