

ZADNJA POZICIJA ŠT.: 30


C 25/30 S 500

ZAŠČITNA PLAST BETONA $a = 2.5 \text{ cm}$



USKLAJENO Z ARHITEKTURO

[illegible]


OBLIKOVANJE ARMATURE

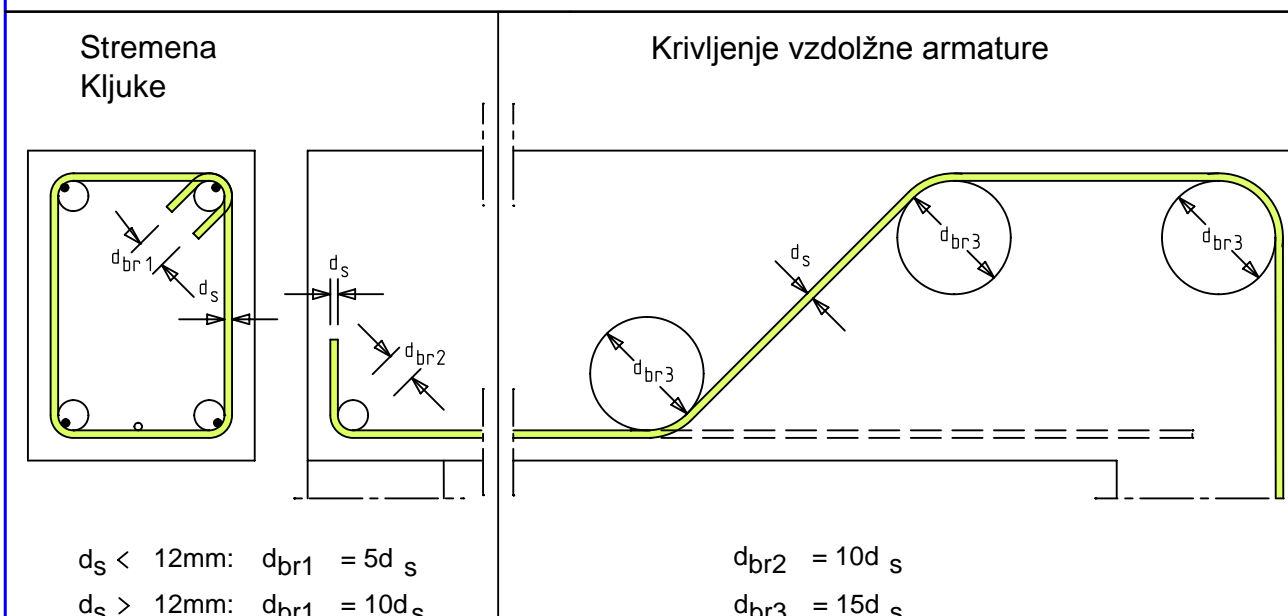

NAČRT VELJA LE KOT
ARMATURNI NAČRT !!

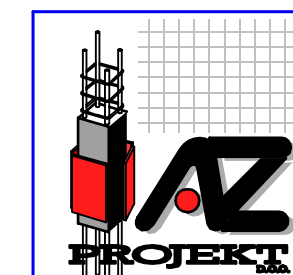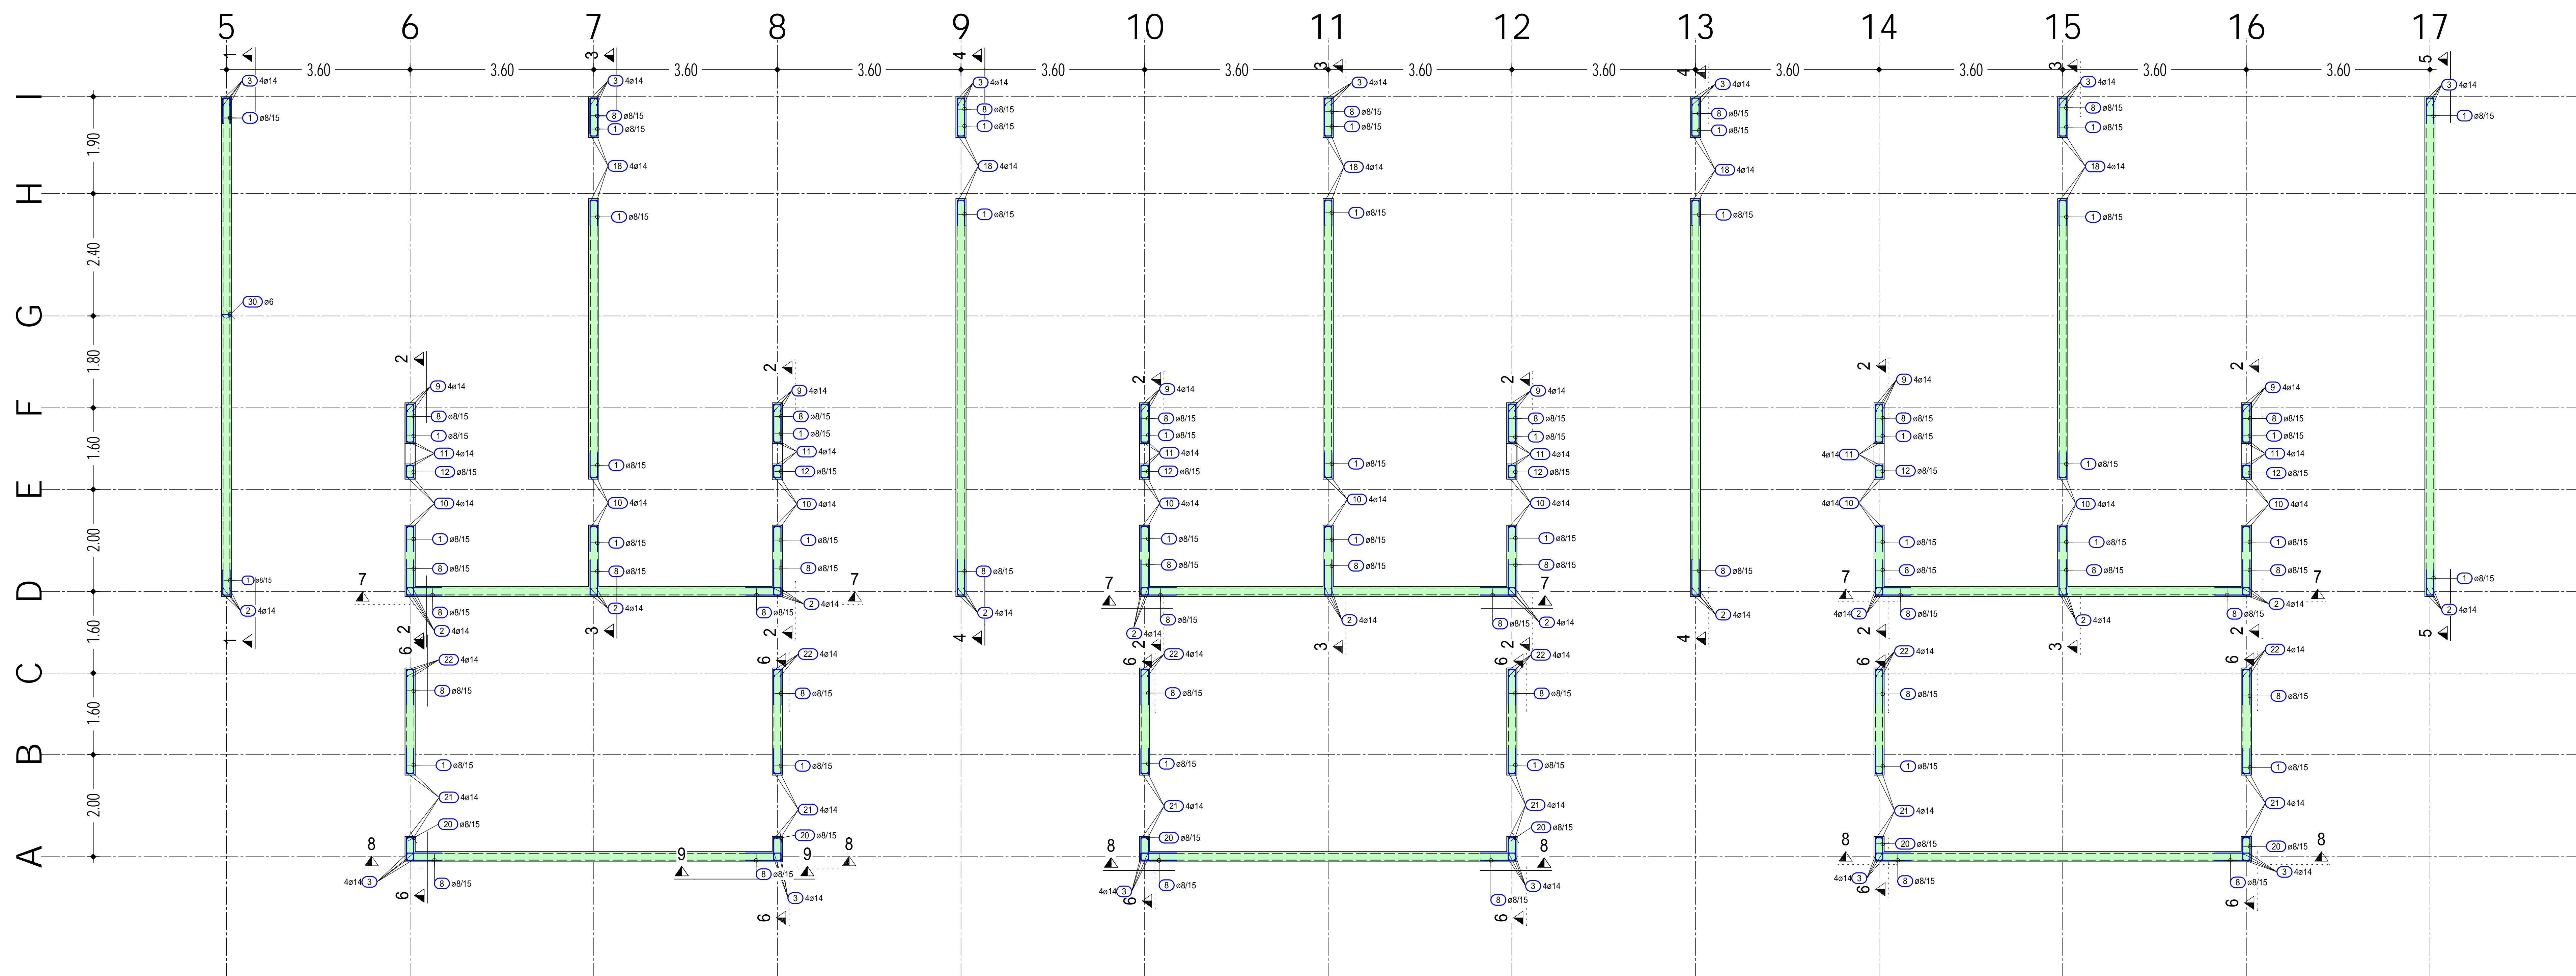

AZ PROJEKT, D.O.O.
PODJETJE ZA STATIKO, ARMATURNE IN OPAŽNE NAČRTE
4000 KRANJ, FINŽGARJEVA 24, SLOVENIJA
TEL: 04-23-15-140, FAX: 04-23-15-141

 NEMETSCHKE	STANJE: 22.5.2012	VRSTA DOKUMENTACIJE: ARMATURNI NAČRT PROJEKT ZA IZVEDBO

OBJEKT:

ZIDAVA VRTCA ŠENTVID
enota Mravljincek

[illegible]

ARMATURNI NAČRT STEN
MED OSMI 5-17/A-I

ŠT.NAČRTA: 177/11	
MERILO 1:50	DATUM JUNIJ

AZ PROJEKT, D.O.O.
PODJETJE ZA STATIKO, ARMATURNE IN OPAŽNE NAČRTI
4000 KRANJ, FINŽGARJEVA 24, SLOVENIJA
TEL : 04-23-15-140 FAX : 04-23-15-141

ŠT. NAČRTA

A-003