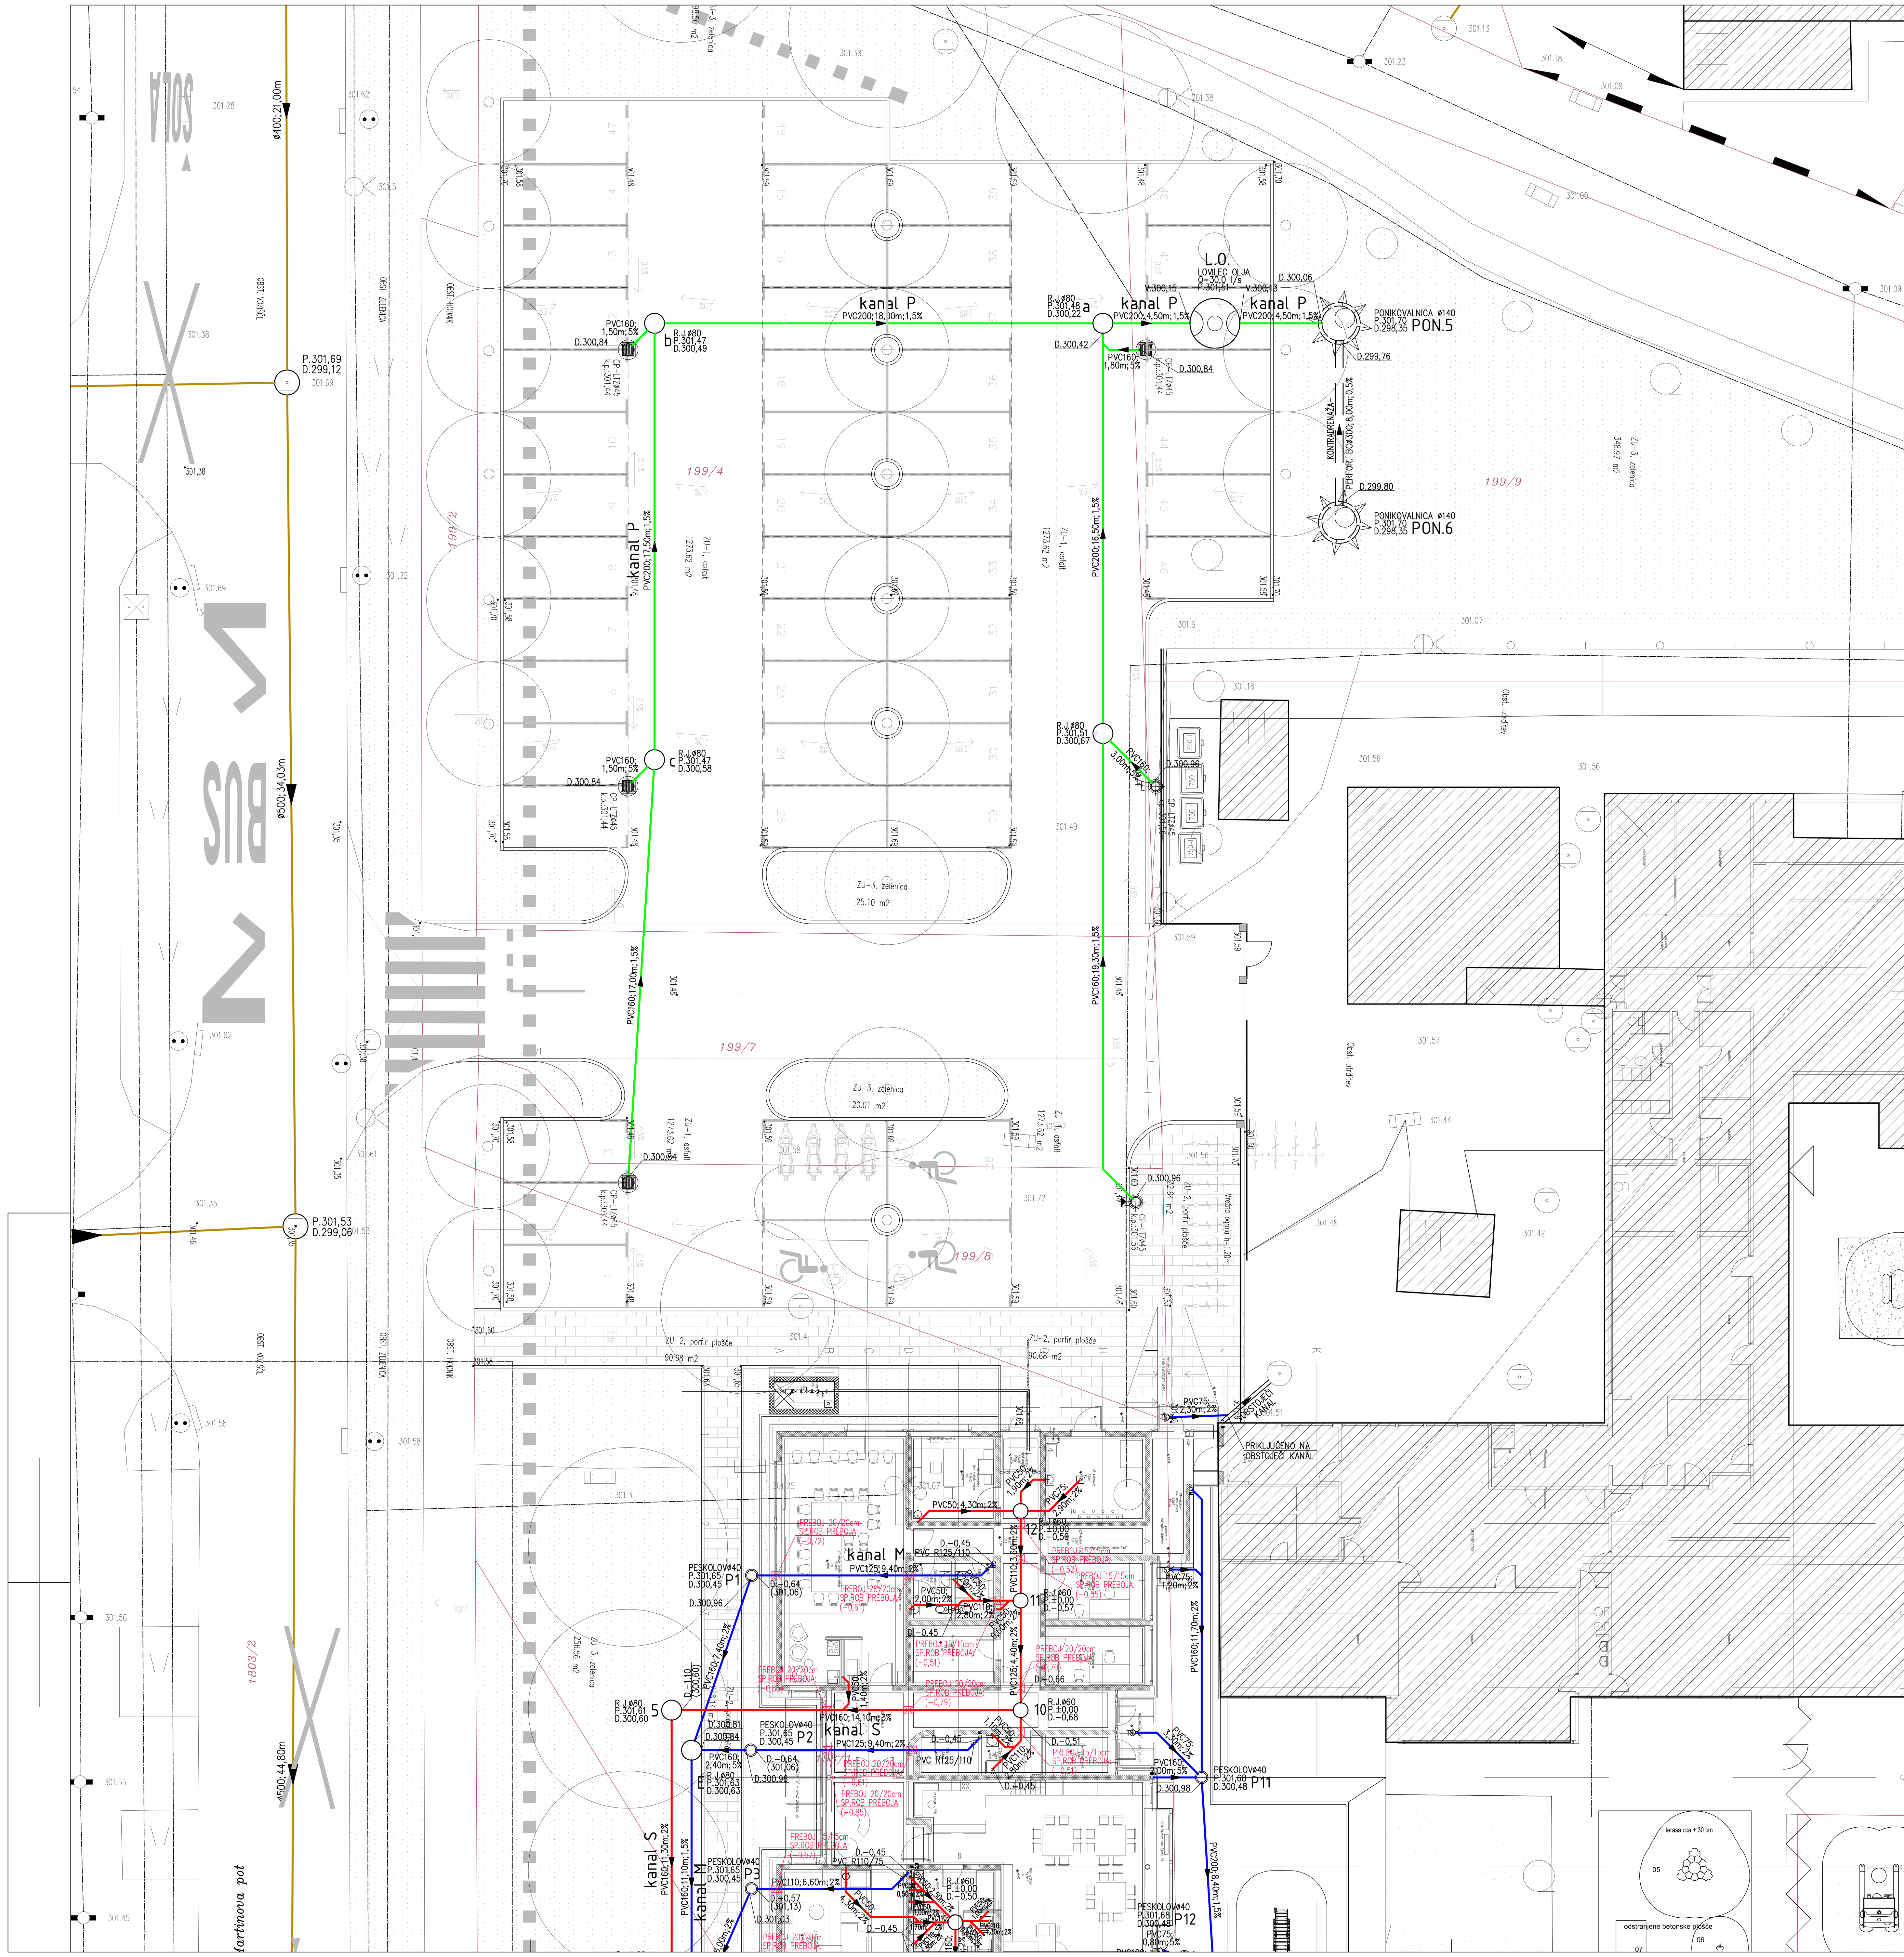

LEGENDA:

- OBSTOJEČA JAVNA KANALIZACIJA MEŠANEGA SISTEMA
- PROJEKTIRANA KANALIZACIJA ZA SANITARNE ODPADNE VODE
- PROJEKTIRANA KANALIZACIJA ZA METEORNE VODE S STREŠNIH POVRŠIN
- PROJEKTIRANA KANALIZACIJA ZA METEORNE VODE IZ UTRJENIH POVRŠIN

TLORIS KANALIZACIJE ŠT.2

M 1:100

VO PROJEKT
Vojko Oman s.p.,
Dobeno 99, 1234 Mengeš
+386(0)41 708-336
komunala.vojko@gmail.com

Investitor:	Mestna občina Ljubljana, Mestni trg 1, 1000 Ljubljana				
Objekt:	GRADNJA VRTCA ŠENTVID, ENOTA MRAVLJINČEK				
Vrsta projektne dokumentacije:	PZI	Številka projekta:	85/10	Številka načrta:	30/2011
Odgovorni vodja projekta:	Boris Briški, univ.dipl.inž.arh.				ZAPS 0472 A
Odg. projektant:	Vojko Oman, kom. inž.				IZS G-9084
Sodelavci:					Številka lista:
Merilo: 1:100	Datum izdelave:	junij 2011			3/2.5.3.