

V OBJEKTU SE ODSTRANIJO VSI SANITARNI ELEMENTI KOT SO WC ŠKOLJKE, PISOARJI, UMIVALNIKI, TUŠ KADI IPD. PRAV TAKO SE ODSTRANI VSA PREMIČNA IN VGRADNA OPREMA

V CELOTNEM OBJEKTU SE ODSTRANI FINALNE STENSKE KERAMIČNE OBLOGE (KOPALNICE, WC, KUHINJA).

V CELOTNEM OBJEKTU SE ODSTRANI FINALNE TLAKE Z ESTRIHOM. NA ZUNANJIH TERASAH SE ODSTRANI SAMO FINALNI TLAK !


PRI IZVEDBI JE POTREBNO UPOŠTEVATI TUDI OSTALE PROJEKTE IN DETAJLNE NAČRTE POSAMEZNIH DELOV OBJEKTA !

PREGLED ZUNANJIH PROSTOROV:

Šifra prostora	Namembnost prostora	Finalni tlak	Talna površina
P11zu	Terasa	keramika	3.92 m²
P12zu	Terasa	keramika	3.92 m²
P13zu	Terasa	keramika	3.92 m²
P14zu	Terasa	keramika	3.92 m²
P24zu	Terasa	keramika	5.80 m²
P25	Tehnični prostor	beton	4.69 m²
		POVRŠINA SKUPAJ:	26.17 m²

PREGLED NOTRANJIH PROSTOROV:

Šifra prostora	Namembnost prostora	Finalni tlak	Talna površina
P01	Predprostor	linolej	16.28 m²
P02	Vetrolov	linolej	5.60 m²
P03	Shramba	linolej	4.79 m²
P04	Shramba	linolej	5.60 m²
P05	Shramba	linolej	0.96 m²
P06	Hodnik	keramika	6.15 m²
P07	WC-Ž	keramika	4.24 m²
P08	WC-M	keramika	4.54 m²
P09	Umivalnica	keramika	3.84 m²
P10	Kopalnica	keramika	1.70 m²
P11	Soba	linolej	17.14 m²
P12	Soba	linolej	14.37 m²
P12a	Kopalnica	keramika	2.47 m²
P13	Soba	linolej	13.95 m²
P13a	Kopalnica	keramika	2.59 m²
P14	Soba	linolej	13.95 m²
P14a	Kopalnica	keramika	2.59 m²
P15	Gostinski prostor	kamen	29.67 m²
P16	Shramba	keramika	9.63 m²
P17	Kuhinja	keramika	52.46 m²
P18	Zaprta terasa	keramika	41.12 m²
P19	Zaprta terasa	keramika	26.34 m²
P20	Shramba	keramika	6.97 m²
P21	Hodnik	keramika	2.61 m²
P22	Sanitarije	keramika	6.16 m²
P23	Tehnični prostor	keramika	5.29 m²
P24	Dnevni prostor	linolej	10.46 m²
P24a	Kopalnica	keramika	2.63 m²
P24b	Hodnik	linolej	2.48 m²
P24c	Soba	linolej	9.95 m²
P24d	Soba	linolej	7.08 m²
		POVRŠINA SKUPAJ:	333.59 m²

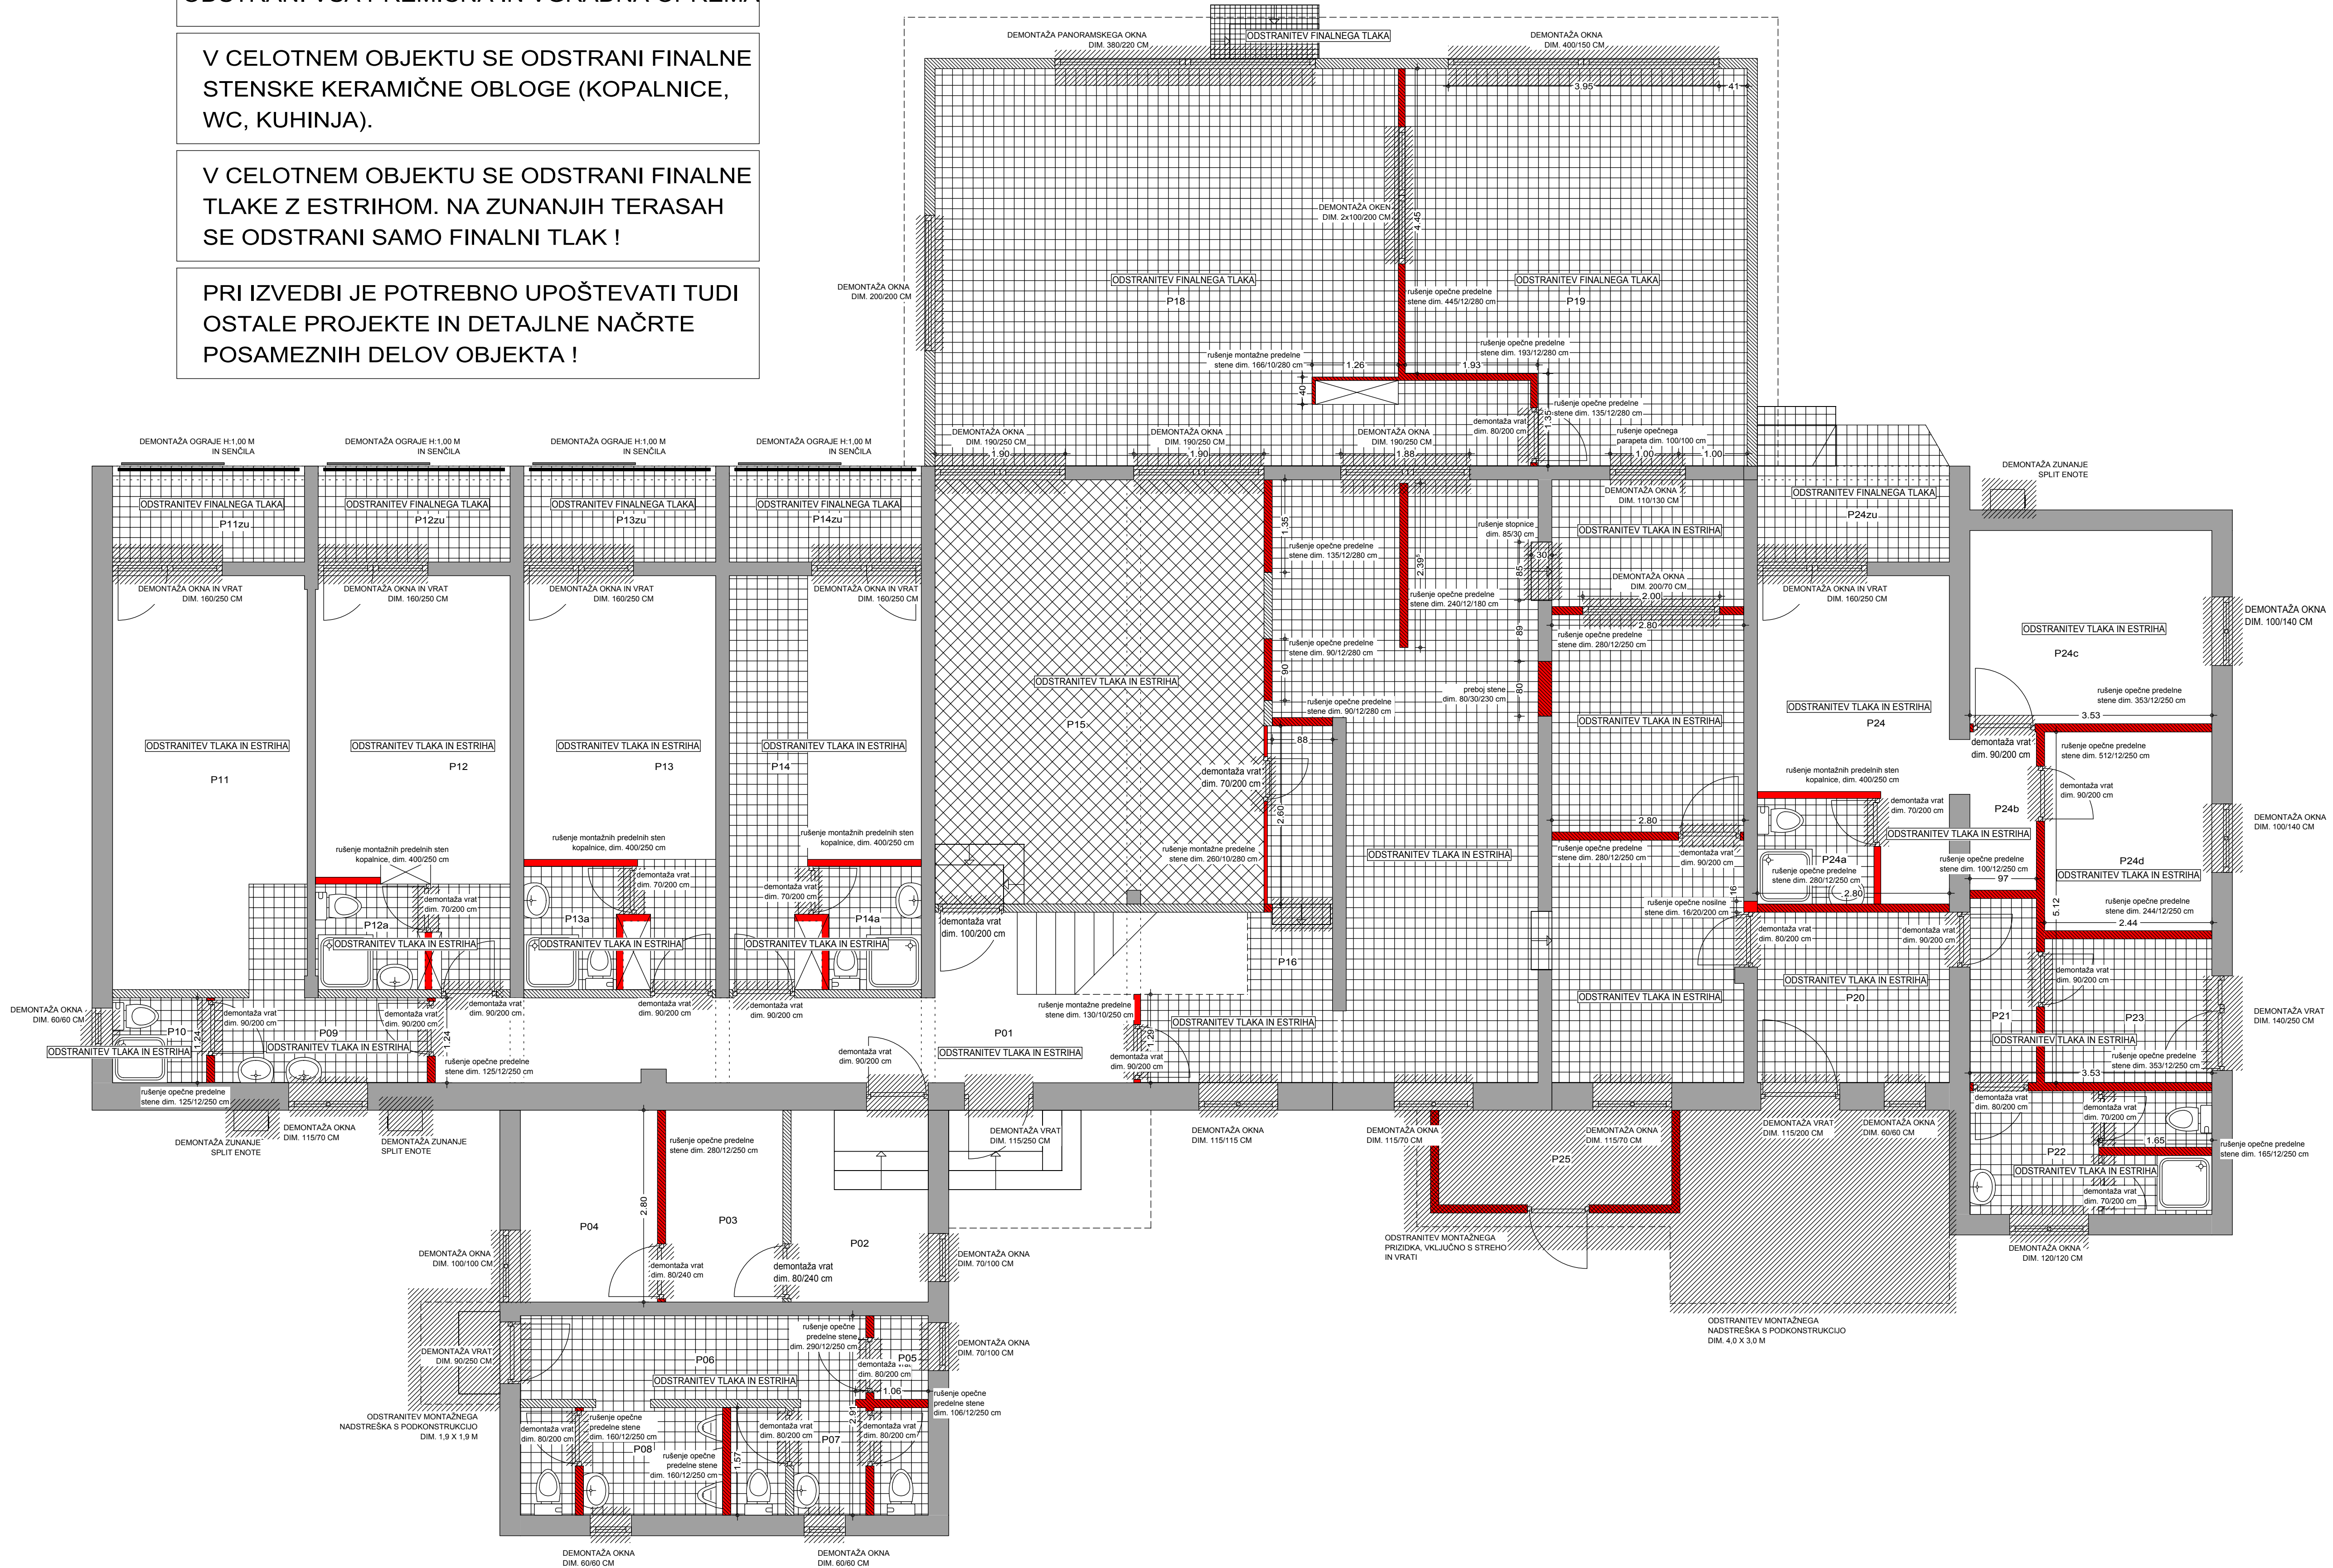

Vse mere mora preveriti izvajalec, morebitne neskladnosti mora sporočiti vodstvu gradbišča. Poleg tega načrta so obvezujoči tudi statični izračuni, armaturni načrti, načrti vseh naprav in opreme (inpr. elektro), strojne naprave in morebitni izvedbeni načrti, ki so potrjeni s strani odgovornega vodje projekta. Vse druge načrte je potrebno s tem načrtom uskladiti in morebitna neskladja nemudoma sporočiti vodstvu gradbišča. Vse višine parapetov vratnih in okenskih odprtin se nanašajo na finalni tlak (F1). Vse mere vratnih odprtin so sivele mere, razen če ni drugače navedeno. Za kakršne koli spremembe projekta in za vse izvedbene načrte s strani izvajalca je potrebno pisno soglasje odgovornega vodje projekta. Izvajalec je dolžan upoštevati tekstualne in grafične dele projekta istostano !

LEGENDA :

VIŠINSKA KOTA FINALNEGA TLAKA

PREBOJ TALNE PLOŠČE PTP

PREBOJ STROPNE PLOŠČE PSP

PREBOJ STENE PS

UTOR V STENI US

UTOR V PLOŠČI UP

BETONSKI NOSILEC - OBSTOJEČE

LES - OBSTOJEČE

ZIDANO - OBSTOJEČE

BETON - OBSTOJEČE

RUŠITVE

DEMONTAŽA

OKRAJŠAVE :

SPODNJI ROB

ZGORNJI ROB

TLA

STROP

TEMELJ (TOČKOVNI, PASOVNI)

STENA

FINALNI TLAK

GROBI TLAK

SR PLOŠČE

ZR PLOŠČE

PREZRAČEVANJE

ELEKTRO

OGREVANJE

VODOVOD

KANALIZACIJA

SR

ZR

T

ST

TT, PT

Z

FT

GT

SRP

ZRS

P

E

O

V

K

Tehnične in gradbeniškotekne rešitve v tem projektu so izvedene v skladu s teh. normativi, ter se opirajo na izsledke zadnjih navostil v gradbeništvu. Izvajalec je dolžan pred začetkom del preveriti vse mere na licu mesta in tehnične rešitve, ki jih obravnavajo projekti. V primeru morebitnih napak, je o tem dolžan obvestiti projektanta. Kot samoumevno se od izvajalca pričakuje splošno poznavanje tehničnih predpisov in splošno, ter specifično znanje tehničnih obdelovalnih postopkov potrebnih za uspešno realizacijo projekta.

04

STANJE:

VRSTA DOKUMENTACIJE:

ARHITEKTURA

PZI

OBJEKT:

POČITNIŠKI DOM
DRAGO MAKUC, UMAG

kota 0,00 = obstoječe

CP

ARHITEKTURA

car - potisek arhitekta d.o.o.

od 2000/2000

10000 Ljubljana

01/542 312 81

e-mail marko.potisek@iol.net

Dat. spremembe:

Opis spremembe:

Podpis:

Investitor:

MESTNA OBČINA LJUBLJANA
MESTNI TRG 1
1000 LJUBLJANA

Ime in priimek

Id. št. ZAPS

Objekt:

POČITNIŠKI DOM, UMAG

Odg. vodja projekta

Marko Potisek

udja

A-0708

Faza:

PZI

Št. projekta

03/15

Odgovorni proj. arh.

Marko Potisek

udja

A-0708

Risba

TLORIS PRITLIČJA
- obstoječe - rušitve

Št. risbe

Projektant

Risal

Datum: Junij 2015

Merilo

1 : 50

Projekt arhitekture je avtorsko delo in kot tako spada pod zaščito Zakona o avtorskih pravicah. Prepovedano je razmnoževanje načrta kot dela ali celote v kakršnikoli obliki, brez pismenega privoljenja avtorja načrta.