


- LEGENDA:
- OSTOJEČA INTERNA KANALIZACIJA ZA KOMUNALNE ODPADNE VODE
 - PROJEKTIRANA ZUNANJA KANALIZACIJA ZA PADAVINSKE VODE - OBDELANO V LISTU 3.2.5.2.
 - PROJEKTIRANA ZUNANJA KANALIZACIJA ZA KOMUNALNE ODPADNE VODE - OBDELANO V LISTU 3.2.5.2.
 - PROJEKTIRANA KANALIZACIJA ZA KOMUNALNE ODPADNE VODE V KLETI OBJEKTA
 - kanal S
 - ČRP
 - PROJEKTIRANO ČRPALIŠČE ZA KOMUNALNE ODPADNE VODE S TLAČNIM VODOM - PO NAČRTU STROJNEH INŠTALACIJ
 - PROJEKTIRANA KANALIZACIJA ZA KOMUNALNE ODPADNE VODE POD STROPOM KLETI - PO NAČRTU STROJNEH INŠTALACIJ

Vse spremembe je potrebno uskladiti s projektantom!
Mere je potrebno kontrolirati na licu mesta!

spremembe:		datum: spremembe:	
KONO		Orabličeva ul.30, Ljubljana	
svetovanje, projektiranje, izvedba in nadzor gradbenih objektov d.o.o.		tel.: (01) 544 25 25 fax: (01) 540 44 99 e-mail: miha@kono-b.si	
investitor:		JSS MOL Zemljaka 3, 1000 Ljubljana	
objekt:		STANOVANSKI OBJEKT Hodniška 34, Ljubljana	
vrsta projekta:		PZI - Projekt za izvedbo	
vrsta načrta:		3.2. Načrt kanalizacije	
vsebina risbe:		TLORIS KANALIZACIJE	
odg. vodja proj.:		Gregor Bauer, univ. dipl. inž. arh.	IDEN.ŠT.: A-1180
odg. projektant:		Beno Kočvar, kom. inž.	IDEN.ŠT.: G-9085
proj. sodelavci:		Miha Kočvar, grab. tehnik	
št. načrta:		1622/15	št.risbe:
merilo:		1:50	datum: februar 2016
			3.2.5.3

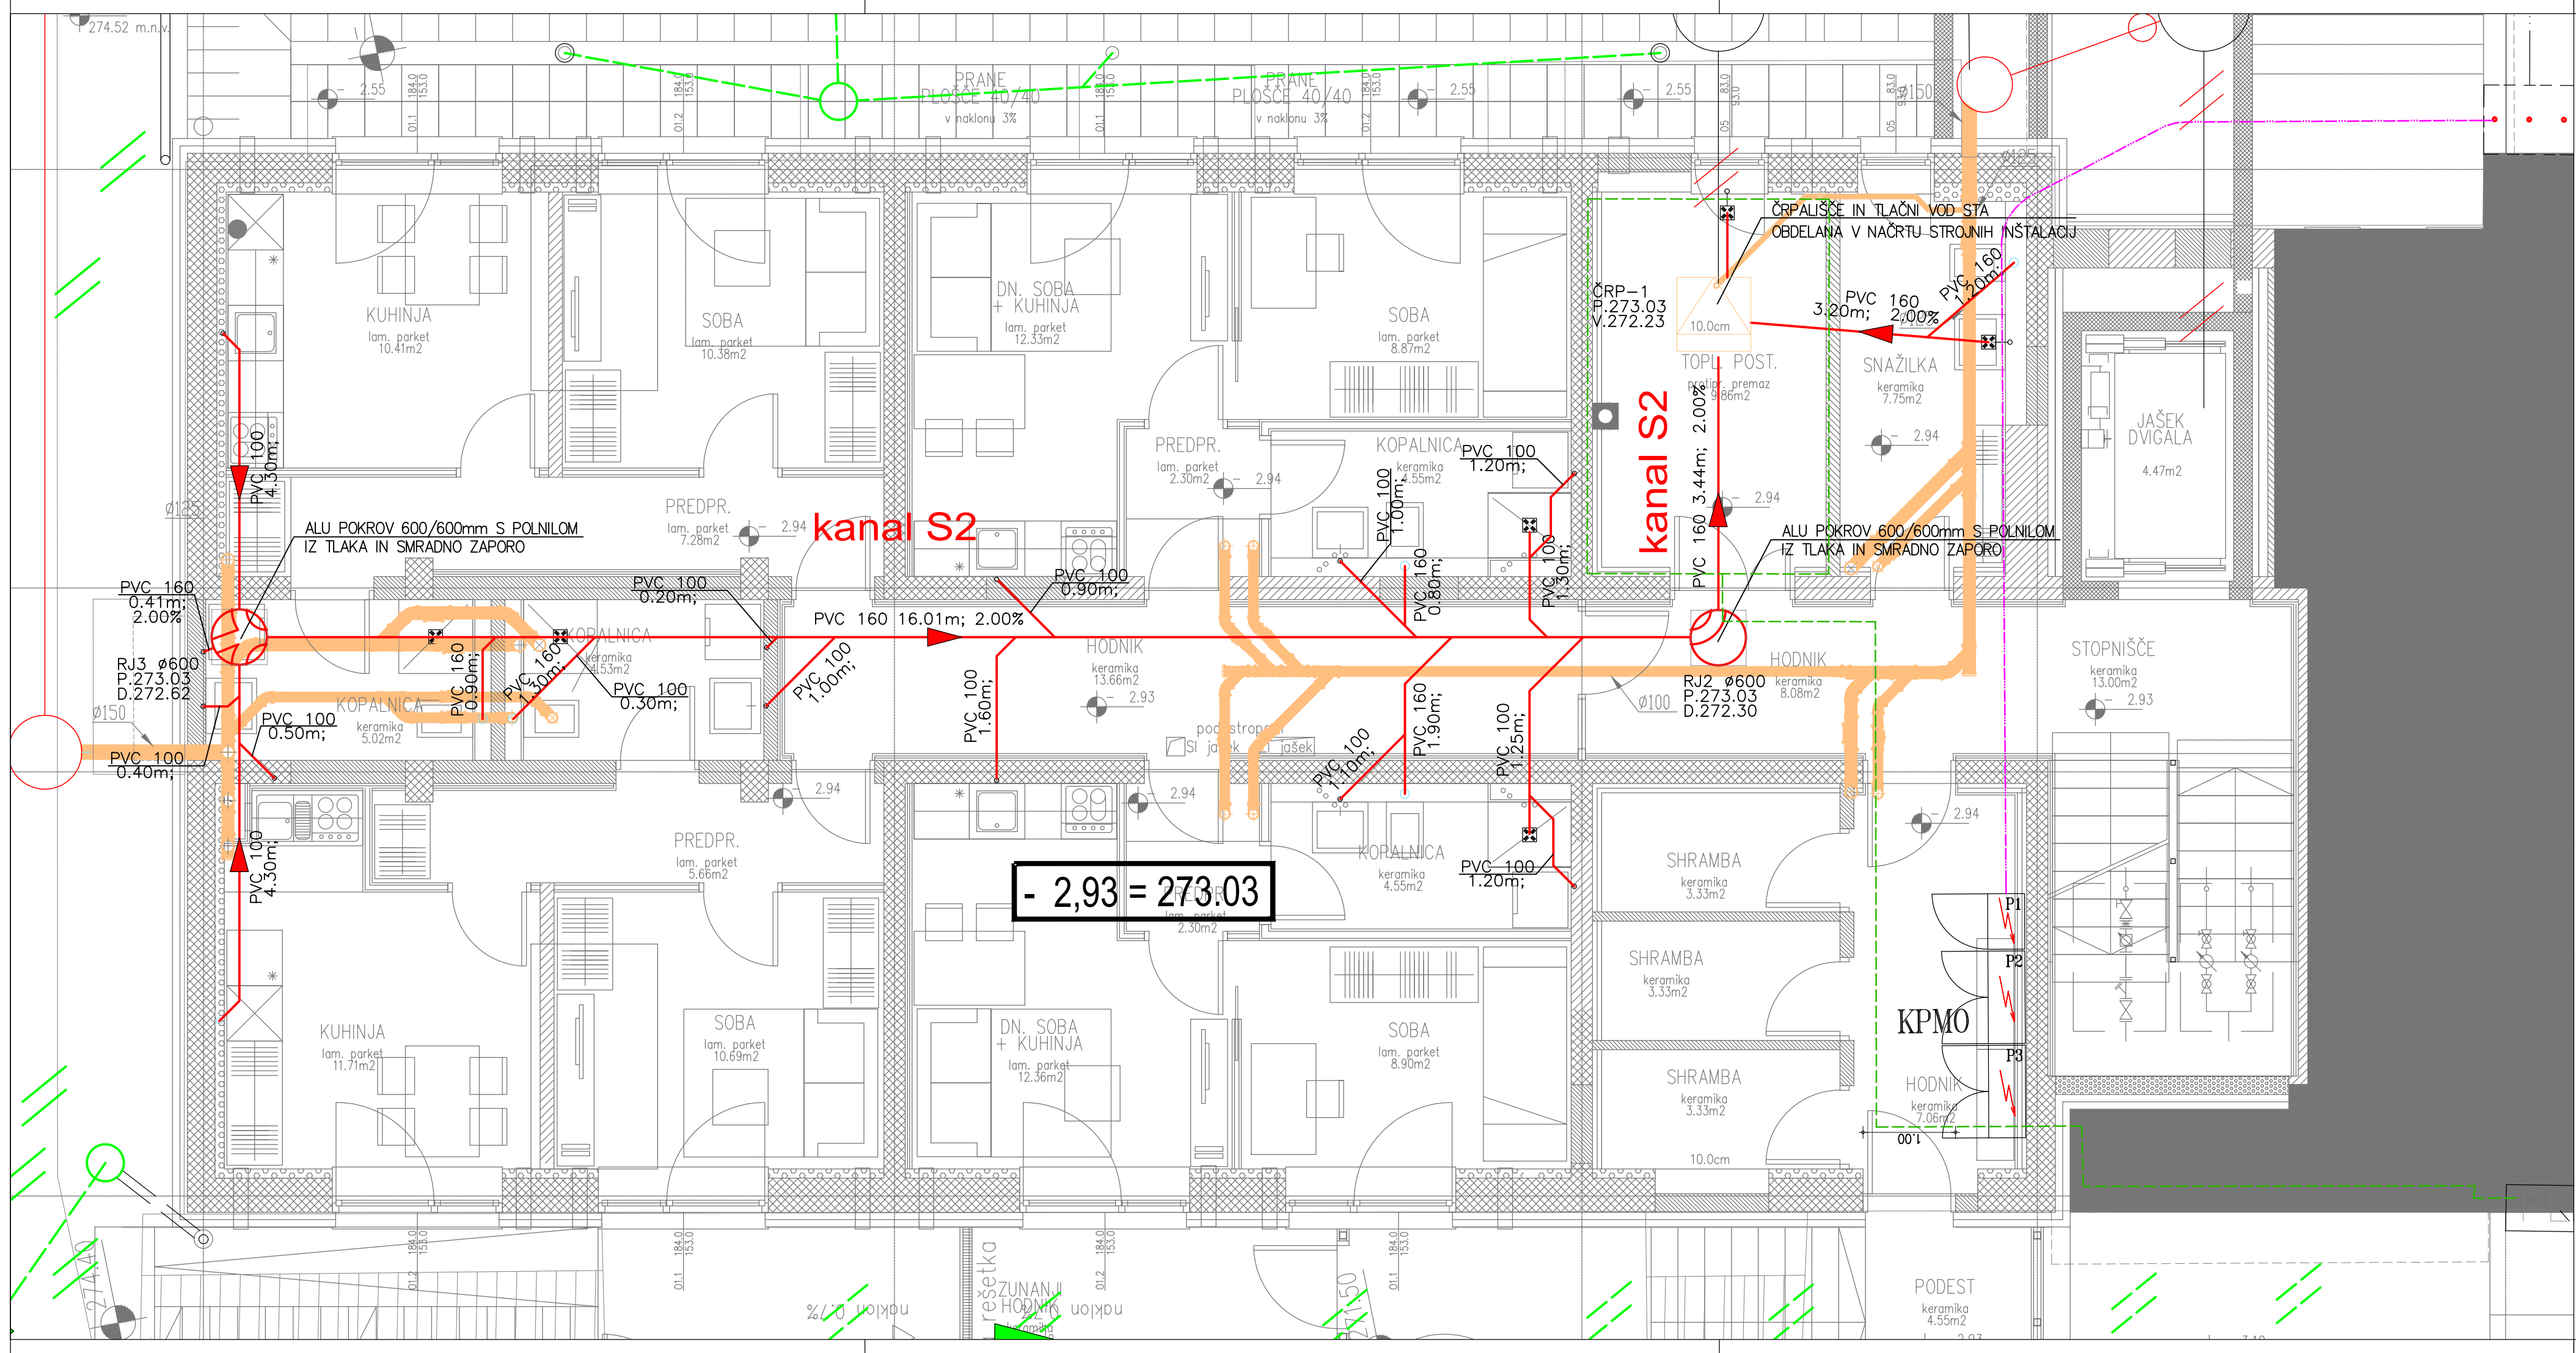

- LEGENDA:
- OSTOJEČA INTERNA KANALIZACIJA ZA KOMUNALNE ODPADNE VODE
 - PROJEKTIRANA ZUNANJA KANALIZACIJA ZA PADAVINSKE VODE - OBDELANO V LISTU 3.2.5.2.
 - PROJEKTIRANA ZUNANJA KANALIZACIJA ZA KOMUNALNE ODPADNE VODE - OBDELANO V LISTU 3.2.5.2.
 - PROJEKTIRANA KANALIZACIJA ZA KOMUNALNE ODPADNE VODE V KLETI OBJEKTA
 - kanal S
 - ČRP
 - PROJEKTIRANO ČRPALIŠČE ZA KOMUNALNE ODPADNE VODE S TLAČNIM VODOM - PO NAČRTU STROJNEH INŠTALACIJ
 - PROJEKTIRANA KANALIZACIJA ZA KOMUNALNE ODPADNE VODE POD STROPOM KLETI - PO NAČRTU STROJNEH INŠTALACIJ

Vse spremembe je potrebno uskladiti s projektantom!
Mere je potrebno kontrolirati na licu mesta!

spremembe:		datum: spremembe:	
KONO		Orabličeva ul.30, Ljubljana	
svetovanje, projektiranje, izvedba in nadzor gradbenih objektov d.o.o.		tel.: (01) 544 25 25 fax: (01) 540 44 99 e-mail: miha@kono-b.si	
investitor:		JSS MOL Zemljaka 3, 1000 Ljubljana	
objekt:		STANOVANSKI OBJEKT Hodniška 34, Ljubljana	
vrsta projekta:		PZI - Projekt za izvedbo	
vrsta načrta:		3.2. Načrt kanalizacije	
vsebina risbe:		TLORIS KANALIZACIJE	
odg. vodja proj.:		Gregor Bauer, univ. dipl. inž. arh.	IDEN.ŠT.: A-1180
odg. projektant:		Beno Kočvar, kom. inž.	IDEN.ŠT.: G-9085
proj. sodelavci:		Miha Kočvar, grab. tehnik	
št. načrta:		1622/15	št.risbe:
merilo:		1:50	datum: februar 2016
			3.2.5.3