



SEVERNA STENA

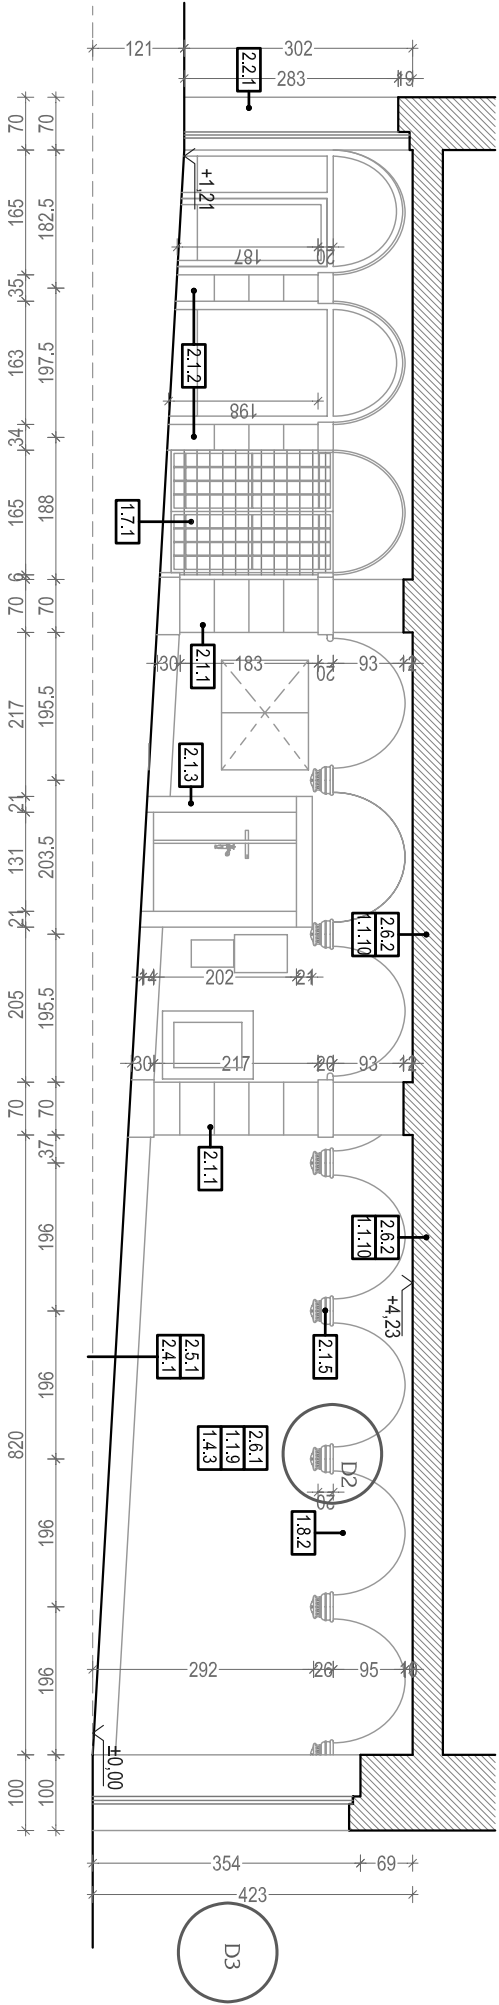

JUŽNA STENA

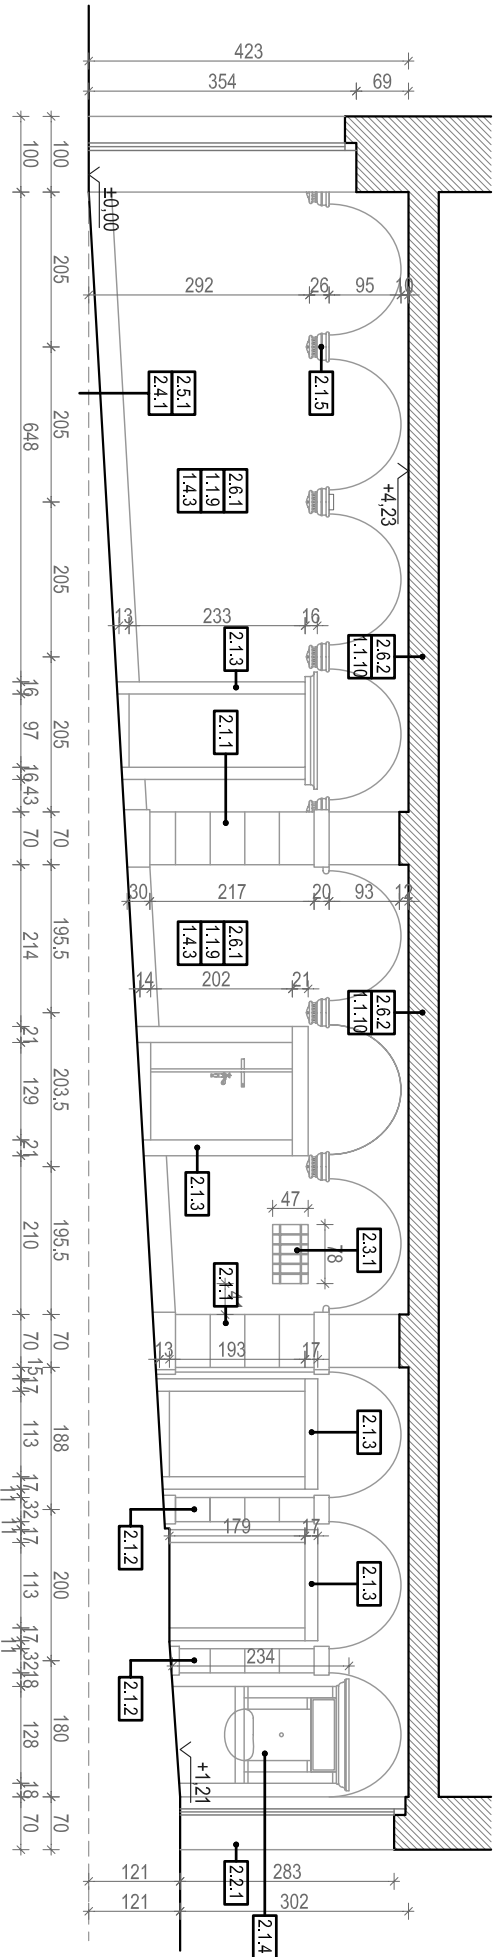

TLORIS

