


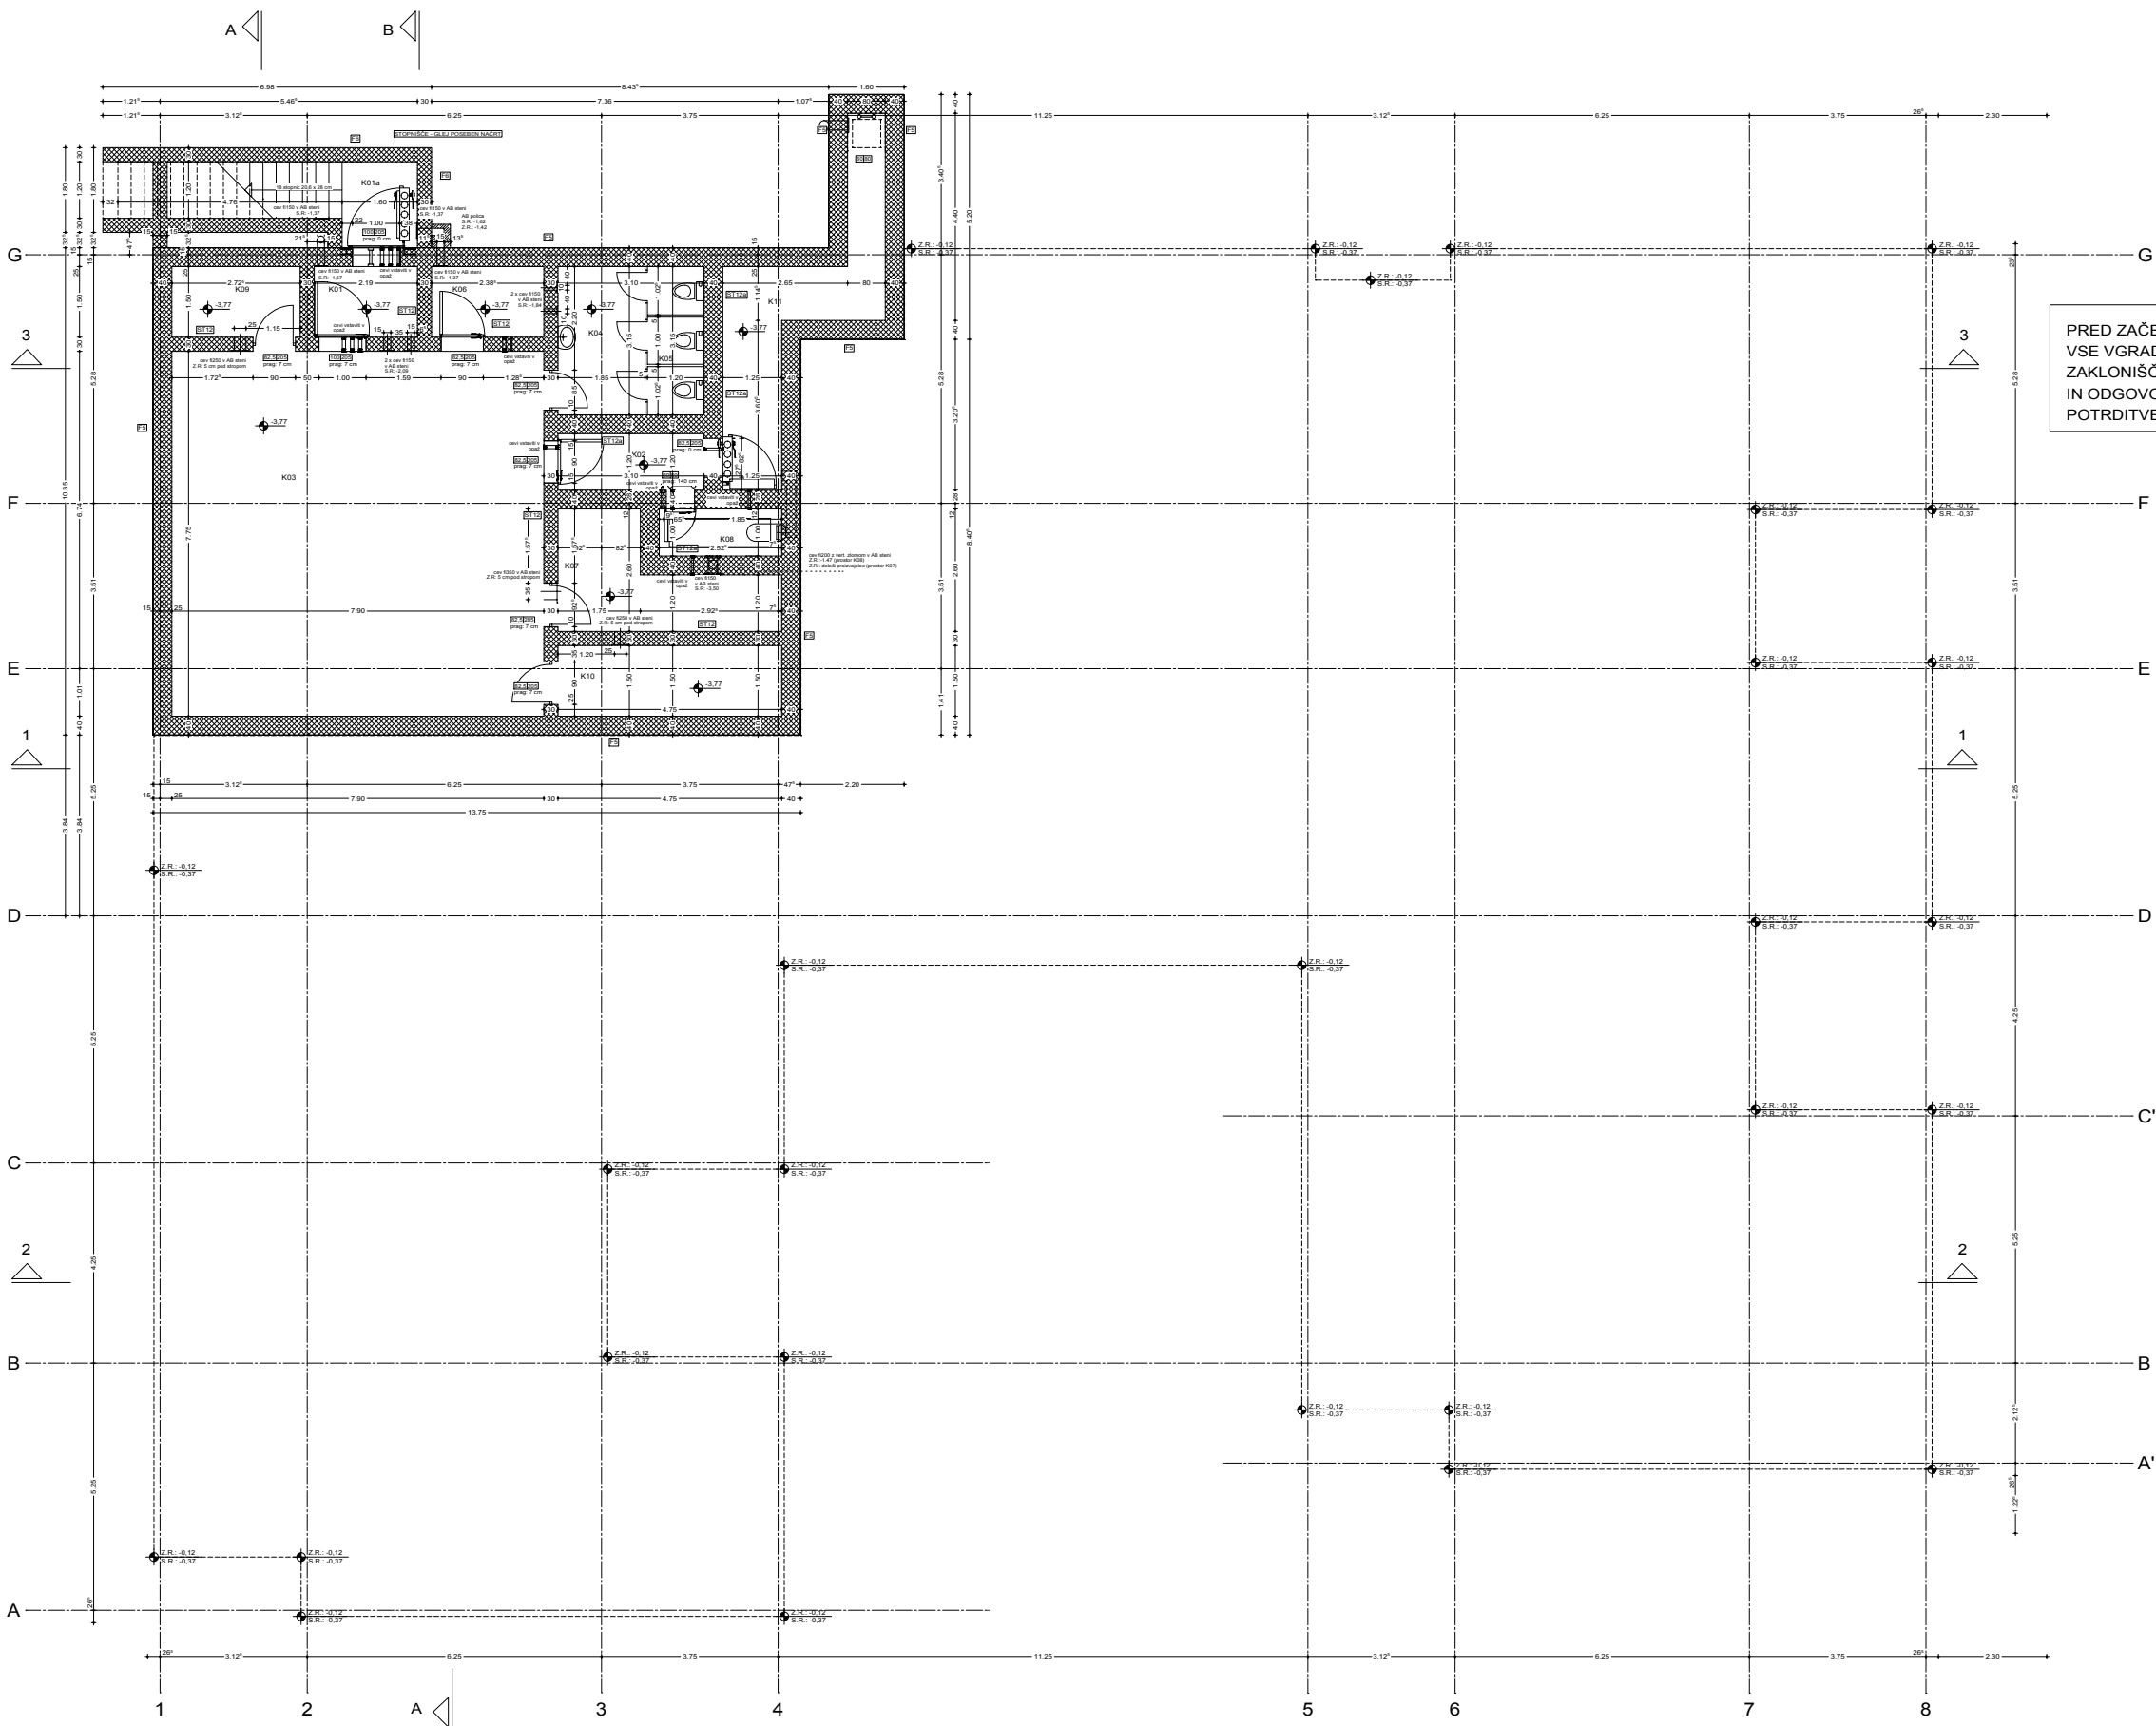

PRED ZAČETKOM BETONIRANJA JE OBVEZNO USKLAJITI VSE VGRADNE ELEMENTE ZAKLONIŠČA Z DOBAVITELJEM ZAKLONIŠČNE TEHNOLOGIJE, PROJEKTANTOM TEHNOLOGOM IN ODGOVORNIM VODJEM PROJEKTA ! BREZ NJIHOVE POTRDIITVE SE NE SME PRIČETI Z BETONIRANJEM !

KROVNA PLOŠČA ZAKLONIŠČA IMA KOTE:
Z.R.: -0,77, S.R.: -1,17, NAD NJO JE TALNA PLOŠČA PRITLIČJA Z KOTAMI:
Z.R.: -0,12, S.R.: -0,37
DETALJNE VIŠINSKE KOTE SO PRIKAZANE V LISTIH Z DETAJLNIMI PREREZI !

PRI IZVEDBI JE POTREBNO UPOŠTEVATI TUDI OSTALE PROJEKTE IN DETALJNE NAČRTE POSAMEZNIH DELOV OBJEKTA, PREDVSEM PA TEHNOLOŠKI NAČRT ZAKLONIŠČA !

POVRŠINA SKUPAJ:			
Ime prostora	Namenovani prostor	Finisni fak	Površina m ²
K01	Zapora vhoda	epoksi premaz	3,76m ²
K01a	Vhod s stopniščem	epoksi premaz - nederseč	8,95m ²
K02	Zapora zasilnega izhoda	epoksi premaz	3,72m ²
K03	Bivalni prostori	epoksi premaz	61,23m ²
K04	Shramba	epoksi premaz	5,83m ²
K05	Umivalniki	epoksi premaz	3,94m ²
K06	Prostor za odpadke	epoksi premaz	3,58m ²
K07	Prostor z napravnimi	epoksi premaz	6,15m ²
K08	Prostor pedaletnega predfiltra	epoksi premaz	2,66m ²
K09	Shramba vode	epoksi premaz	4,09m ²
K10	Shramba opreme	epoksi premaz	7,13m ²
K11	Zasilni izhod	epoksi premaz	11,68m ²
POVRŠINA SKUPAJ:			123,57m ²


LEGENDA :		OKRAJŠAVE :	
VIŠINSKA KOTA FINALNEGA TLAKA	10,00	SPODNJI ROB	SP
PREBOJ TALNE PLOŠČE	PTP	ZGORNJI ROB	ZR
PREBOJ STROPNE PLOŠČE	PSP	TLA	T
PREBOJ STENE	PS	STOP	S
UTOR V STENI	US	TEMELJ (TOČKOVNI PASOVNI)	TT, PT
UTOR V PLOŠČI	UP	STENA	Z
ARMIRAN BETON	AB	FINALNI TLAK	F1
PODLOŽNI BETON	PB	GRUBI TLAK	GT
OPREDA STENA	OS	SR PLOŠČE	SRP
OPREDA STENA	OS	ZR PLOŠČE	ZRP
PREFABRICIRAN ELEMENT	PE	PREZRAČEVANJE	P
SPLOŠNA	SP	ELEKTRO	E
PORUŠENO	PO	OGREVANJE	O
ARMIRAN BETON - POD PRIKAZ	AB-P	VOVOD	V
		KANALIZACIJA	K


STANJE:	VRSTA DOKUMENTACIJE:
06	ARHITEKTURA
	PZI
OBJEKT:	VRTEC OTONA ŽUPANČIČA
	ENOTA ČEBELICA
	RUŠITEV OBSTOJEČEGA OBJEKTA IN
	GRADNJA NADOMESTNEGA OBJEKTA
	kota 0,00 = 290,20 nmv

Investitor:	MESTNA OBČINA LJUBLJANA		
	MESTNI TRG 1 1000 LJUBLJANA		
Projektant:	NADOMESTNI OBJEKT VRTCA		
	TLOVIS KLETI		
Risol:	Datum: Maj 2013		
	1 : 50		

