



Mestna občina
Ljubljana

Mestna uprava

Služba za
javna naročila

Dalmatinova 1
1000 Ljubljana
telefon: 01 306 44 40
faks: 01 306 44 07
glavna.pisarna@ljubljana.si
www.ljubljana.si

Številka: 430-834/2010-11

Datum: 4.11.2010

Številka JN: 10/220137

Vsem prevzemnikom razpisne dokumentacije – JN-10/220137– »Izgradnja mrliške vežice Prežganje«, številka objave JN10491/2010 z dne 29.10.2010

V zvezi z razpisno dokumentacijo smo preko Portala javnih naročil RS prejeli sledeče vprašanje:

• **Neprebrana vprašanja**

Oddano: 3.11.2010, 12:14

Prosimo za pojasnila:

Stavbno pohištvo- post.1-kakšno mora biti odpiranje; post.5- prosimo da objavite detajl; post. 6-kakšna je dimenzija vrat?



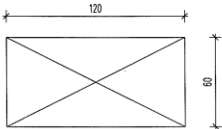
Suhomontažne konstrukcije- kaj pomeni d=10 cm?

Pasarska dela- ali je potrebno na ploščici upoštevati tudi izdelavo kakšnega napisa?


Steklarska dela- prosimo da objavite detajl, saj je v popisu premalo podatkov

Odgovor:

post. 1- v shemi oken, št. Pozicije :6 (11 kosov, enokrilna leva)

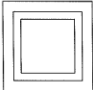
<p>Št. pozicije : 6 - OKNO</p> <ul style="list-style-type: none">- opis okna: 60/60, p. 180- zidarska odprtina: 60 x 60cm- odpiranje: enokrilna, leva- material: macesen barvan na hrast natur lužen- zasteklitev: termoizolacijsko steklo- kos: 11 x 
<p>Št. pozicije : 6 - OKNO</p> <ul style="list-style-type: none">- opis okna: Ø60- zidarska odprtina: Ø60- odpiranje: enokrilna, leva- material: macesen barvan na hrast natur lužen- zasteklitev: termoizolacijsko jedkano steklo- kos: 1 x 
<p>Št. pozicije : 7 - STOPNICE ZA DOSTOP DO PODSTREŠJA</p> <ul style="list-style-type: none">- opis: lesene tipske podstrešne stopnice z izoliranim pokrovom- zidarska odprtina: 60 x 120cm- kos: 1 x 

post.5- detajl kasetne zasteklitve – načrt arhitekture – tloris stropa razsvetljave – risba 10.

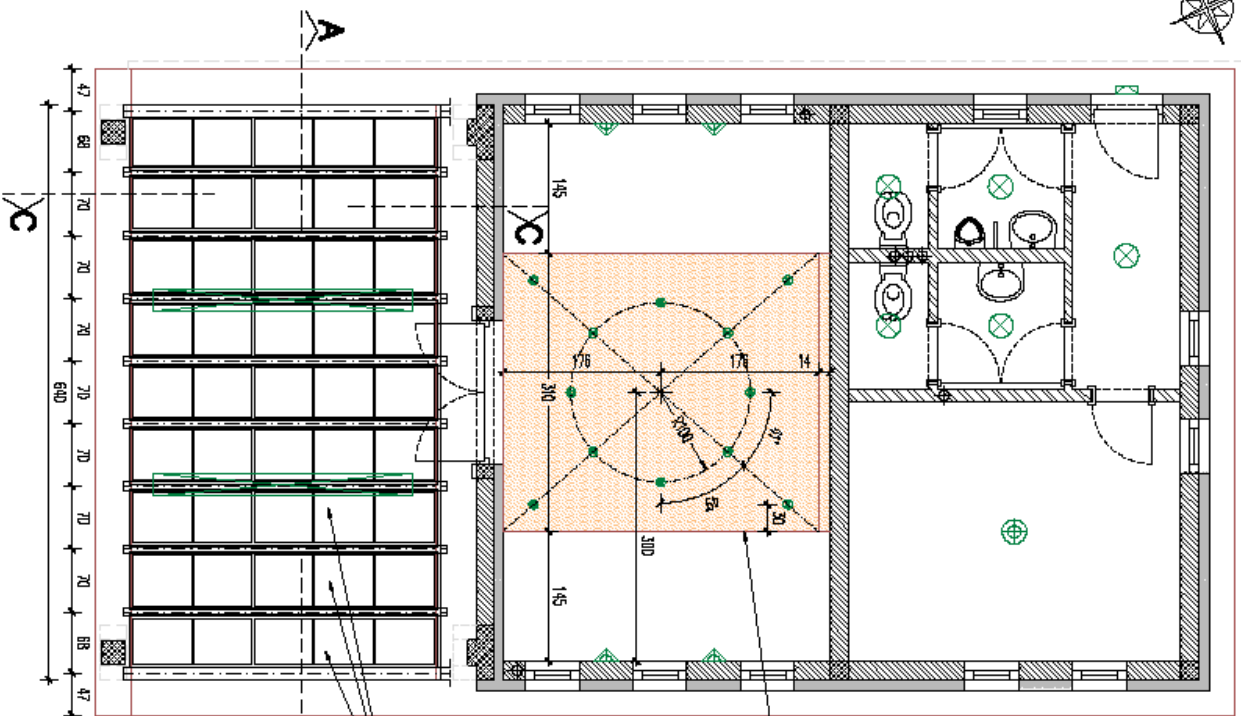

Spuščen strop
h=2.85m

Kasetirna zasteklitve stropov
z okvirnim mlačnim steklom

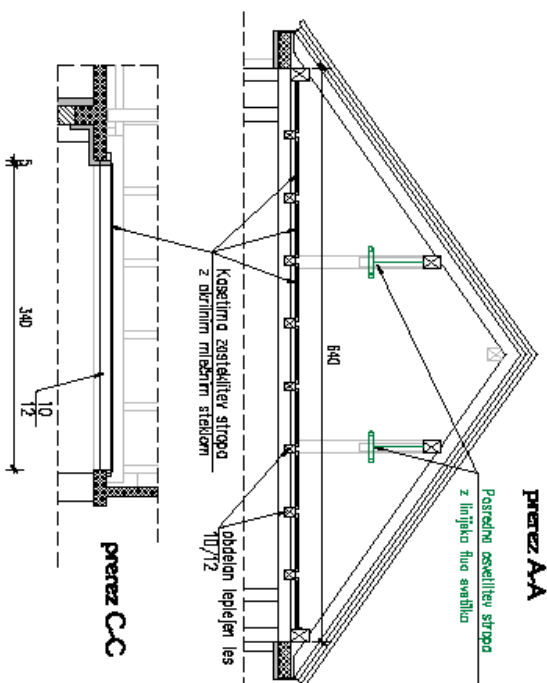

prez AA

Postrežno osvetlitev stropa
z linijako fluo svetilko

Kasetirna zasteklitve stropov
z okvirnim mlačnim steklom

prez CC

Legenda, luči:



- stropna vgradna LED svetilka Ø8cm, topla svetloba, 12 kos
- ▲ stenska svetilka s snopom svetlobe gor, na višini 1,91m, 4 kos
- ⊗ stropna svetilka Ø25, 1kos
- ⊗ stropna svetilka Ø15, 5 kos
- ⊗ zunanja stenska svetilka, 1kos
- ⊗ stropna vgradna fluo svetilka 2x58W, 4kos

±0.00=653.00 m.n.v.
stropovi in osvetljava

post. 6- opis v shemi vrat: št. Pozicije 3, 4, 5



Št. pozicije : 3 - VHOD V SANITAR IJE

- opis vrat: vhod v sanitarije
- zidarska odprtina: 70 x 215cm
- debelina neobdelanega zidu: 10cm
- odpiranje: enokrilna, leva
- material: furnir hrast
- kljuka: deljena,
- kos: 2 x

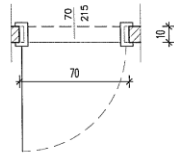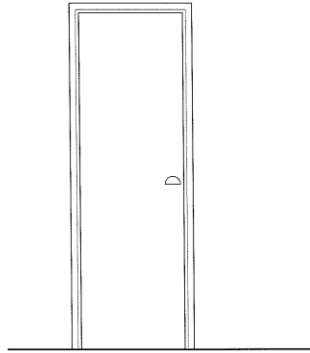



Št. pozicije : 4 - VHOD V SANITAR IJE

- opis vrat: vhod v sanitarije
- zidarska odprtina: 70 x 215cm
- debelina neobdelanega zidu: 10cm
- odpiranje: enokrilna, desna
- material: furnir hrast
- kljuka: deljena,
- kos: 2 x

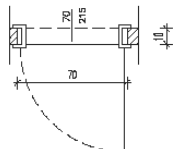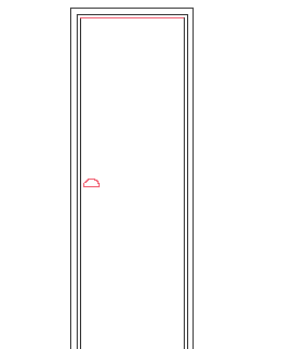

Št. pozicije : 5 - VHOD V SOBO ZA SVOJCE


- opis vrat: vhod v sobo za svojce
- zidarska odprtina: 70 x 215cm
- debelina neobdelanega zidu: 15cm
- odpiranje: enokrnlno, desna
- material: furnir hrast
- kljuka: deljena,
- kos: 1 x

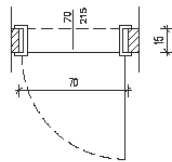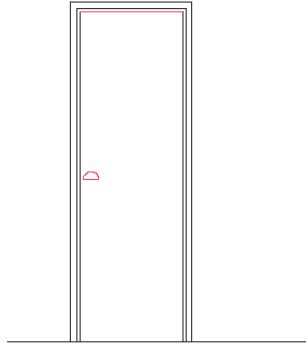


-št. Pozicije : 1 - glavni vhod

Št. pozicije : 1 - GLAVNI VHOD


- opis vrat: kasetirana vrata - glavni vhod v mriško vežico
- zidarska odprtina: 160 x 240cm
- odpiranje: dvokrnlno, navzven
- material: les - hrast natur krtačen lužen
- kljuka: deljena, kovana
- kos: 1 x

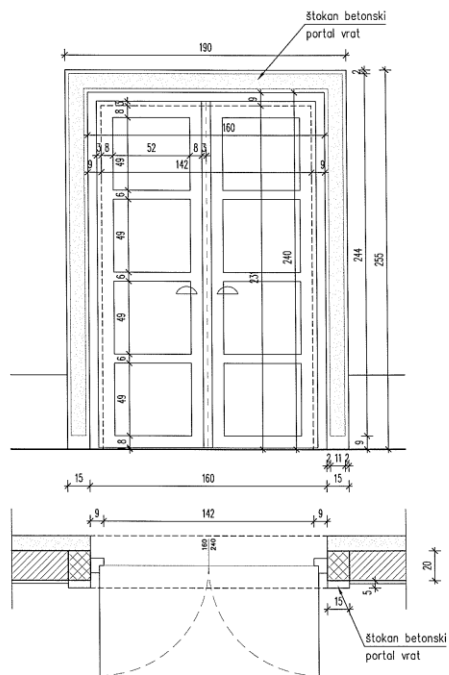

-št. Pozicije : 2 - vhod v prostor za svojce

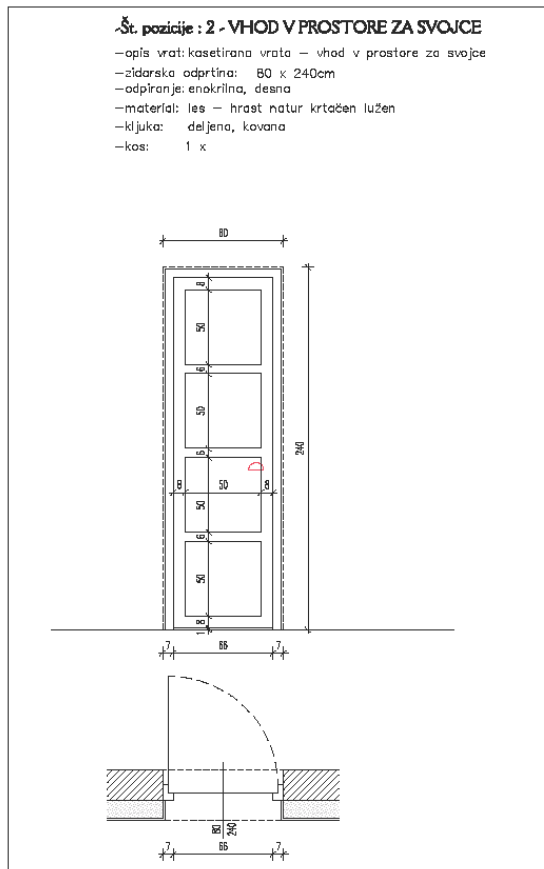

-tloris –dispozicija stavbnega pohištva

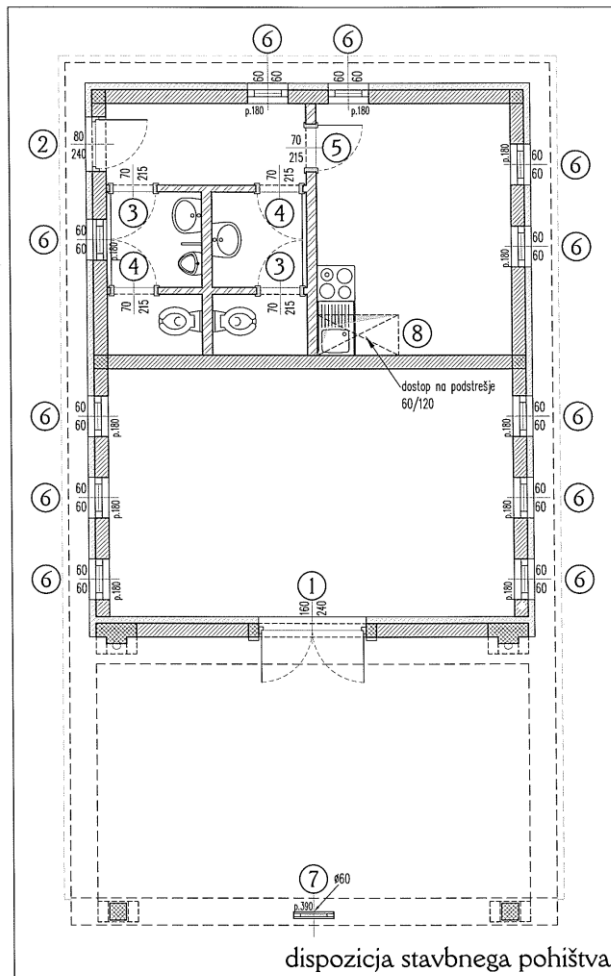

- Suhomontažne konstrukcije, debelina 10 cm- pomeni debelina stene, ki je izvedena iz suhomontažne konstrukcije (mavčno kartonska plošča 12.5+7.5 profil in izolacija +12,5 m.k.p.)
- Na bakrenih ploščicah 20 x 20 cm – 2 kom. Ni potreben napis.
- **X. STEKLARSKA DELA**
- 1. izdelava in montaža škatle iz kaljenega, peskanega stekla za del stenske obloge.
Škatlo sestavlja : 1 kos(kaljeno peskano steklo)- dim. 10cm x 170cm x 0,8cm debelina stekla
In 2 kosa (kaljeno peskano steklo) - dim. 11,5cm x 170cm x 0,8cm debelina stekla

Oddano: 3.11.2010, 12:48

Spoštovani!

Prosimo za dimenzije kasetirane zasteklitve v stropu pokrite ploščadi in sicer obrtniška dela - III. stavbno pohištvo pozicija 5 - 9 kom, oziroma da objavite detajl.

Odgovor:

Dimenzije kasetirane mreže v cm: v dolžini 340 x 68/70/70/70/70/70/70/70/68


Zgoraj je priložena risba 10.-strop razsvetljava- na kateri je floris, prerez in detajl stropne zasteklitve in mreže v stropu pokrite ploščadi

Oddano: 3.11.2010, 13:15

Prosimo za pojasnila:

Tesarska dela: post. 15.- prosimo, da objavite detajl

Odgovor: Risba na kateri je strop razsvetljava prikazuje lesene stropnike v stropu pokrite ploščadi

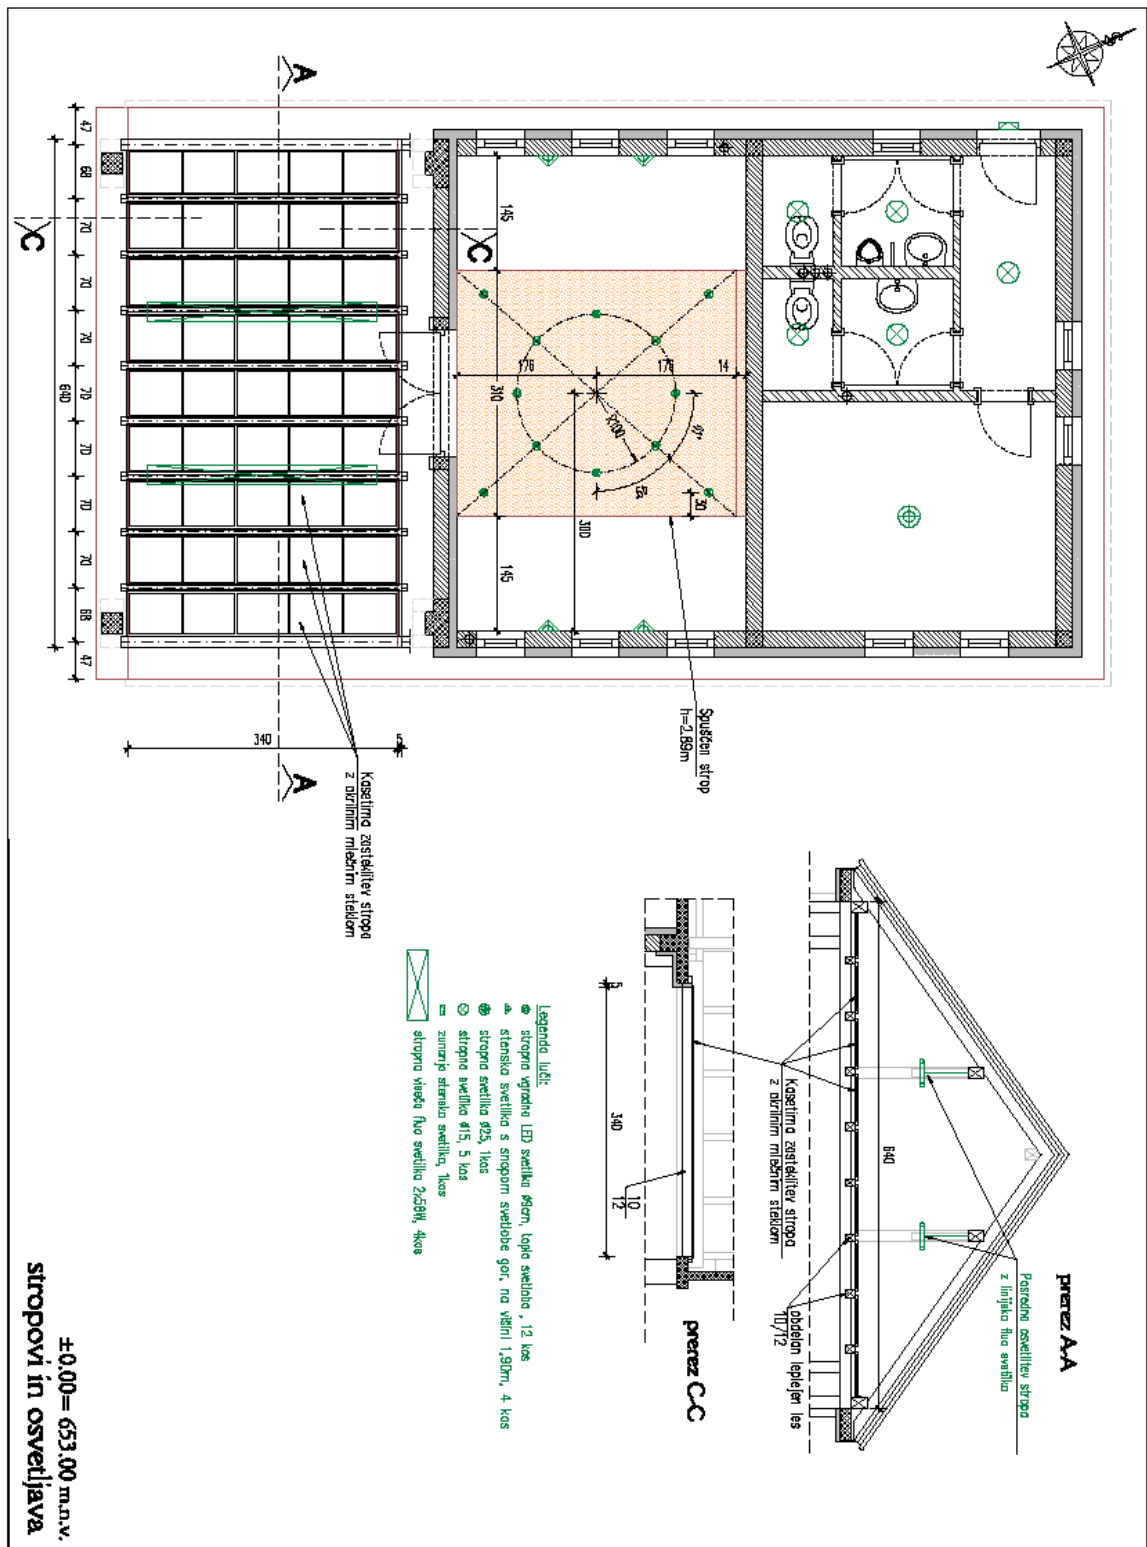

Dimenzije kasetirane mreže v cm: v dolžini 340 v razdelitvi 68/70/70/70/70/70/70/70/68
 Detajli so na vpogled PZI razvidno iz 4. točke- pojasnila razpisne dokumentacije
 Merska enota je m 1

Odločitev je v skladu s projektantom


- KLEPARSKA DELA: post. 6.- prosimo, da popravite mersko enoto , ki je po vsej verjetnosti m1 in pojasnilo zakaj je ta obroba iz barvane pločevine, če je vse ostalo iz bakra

Odgovor:


Odkapna pločevina d=0,80 mm, razvite širine 15 cm, z vsemi pomožnimi deli, materialom in prenosu – 33 tekočih metrov (barva pločevine enaka barvi fasade) .

- TESARSKA DELA: postavka 6


Odgovor: 6. Opaž vidnih konstrukcij, strešni venec objekta, horizontalno ob kapih in čelni steni horizontalno in po poševnini. Venec z obdelanim robom po detajlu, preseka 14/40, s podpiranjem do 3m.

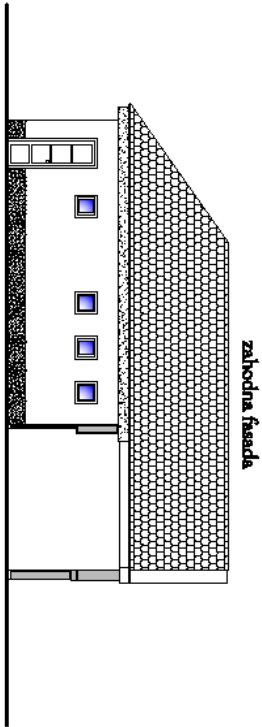


zahodna fasada

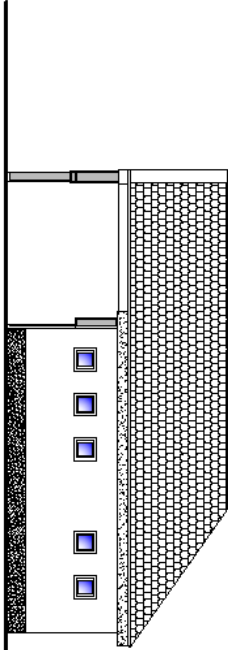

vzhodna fasada

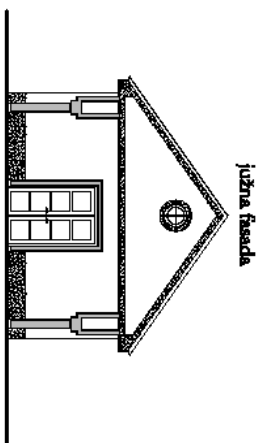

južna fasada

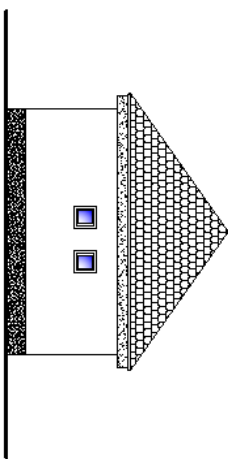

severna fasada





Legenda materialov in simbolov:

- mol. opečni zidok
- arm. beton
- predelni zidovi
- beton
- izolacijska
- tlačenje

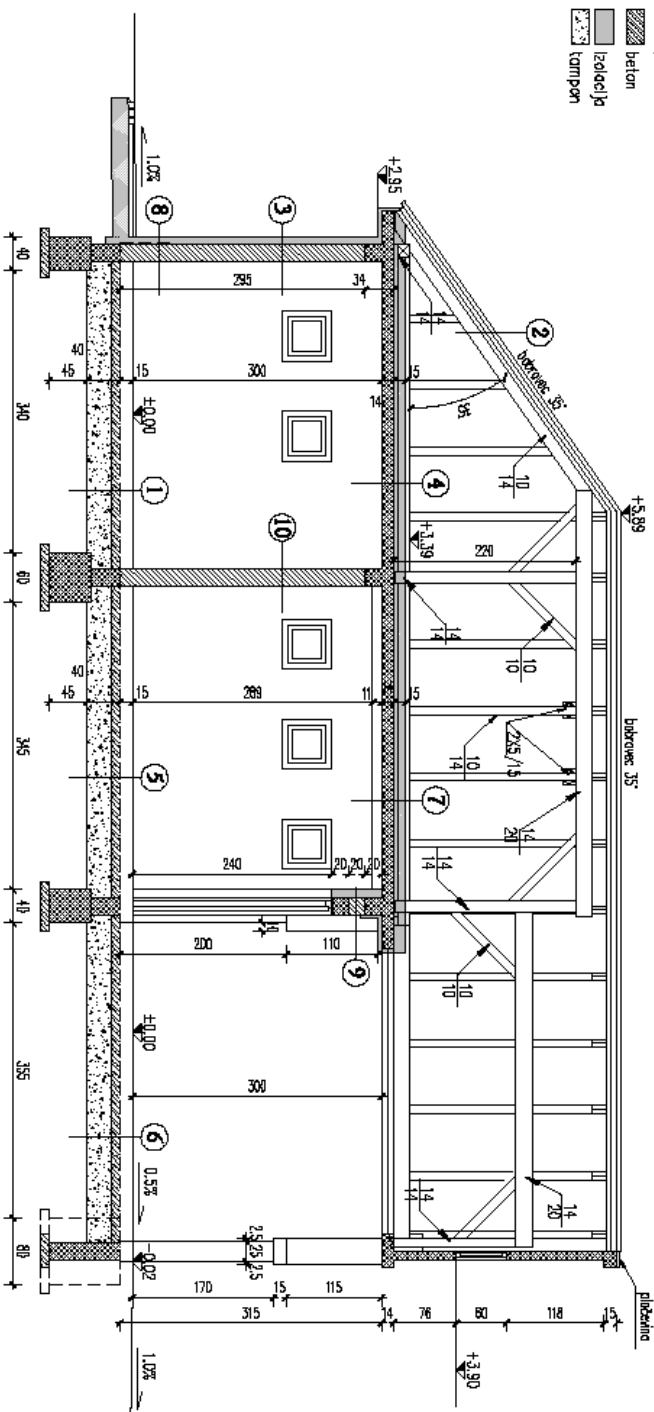


1. sestavna konstrukcija		5.10.2010	
±0.00 = 653.00 m.n.v.			
institucija		Mestna občina Ljubljana, Mestni trg 1, p.p. 26, 1001 Ljubljana	
arhitekt		GRADNIVA HRUŠIČE VEŽIČE	
vrsta objekta		PRENEZ C-C	
vrsta projekta		notri arhitekturne	
vrsta projekta		Miran Premež univ. dipl. inž. arh.	
vrsta projekta		Miran Premež univ. dipl. inž. arh.	
vrsta projekta		Miro Likar gl. inž.	
vrsta projekta		2495 0014 A	
vrsta projekta		2495 0014 A	
vrsta projekta		1:50	
vrsta projekta		10.A	
vrsta projekta		2009	
vrsta projekta		1188	
vrsta projekta		8	

prenez CC

studio MODUL
 Projektna inženirska družba
 Zveze inž. inš. Ljubljana

Oddano: 4.11.2010, 07:32

Prosimo, da popravite besedilo v obrazcu "PRILOGA 7/1- PRILOGA K REFERENČNI TABELI" v razpisni dokumentaciji.

V obrazcu je navedeno- citiram: "da nam je ponudnik v obdobju zadnjih petih let pred oddajo ponudbe izvedel vsaj tri gradnje ...".

Obrazec je namenjen, da ga potrdi naročnik ene reference in ne treh, saj so naročniki lahko različni. ker je rok za odajo ponudbe zelo kratek Vas prosimo za hiter popravek.

Odgovor:

Ponudnik predloži potrjeno reference – Priloga 7/1 za posamezno izvedeno gradnjo (obrazec se fotokopira). Za izpolnjevanja pogoja, predloži tri potrjene reference, ki jih navede v referenčni tabeli 7.

Oddano: 4.11.2010, 07:38

Iz razpisne dokumentacije ni jasno ali v fazi ponudbe sami potrdimo vzorce bančnih garancij za dobro izvedbo in odpravo napak, ki so priloženi, ali so potrebne izjave bank? Prav tako nas zanima, če zavarovanje za resnost ponudbe ni zahtevano?

Odgovor:

Finančna zavarovanja bo predložil izbrani ponudnik, kot je navedeno v poglavju V. Finančna zavarovanja.

Zavarovanje za resnost ponudbe ni zahtevano.

Oddano: 4.11.2010, 12:39

Tesarska dela, postavka 6/opaž stešnega venca z obdelanim robom, preseka 14/40 cm- prosimo da objavite detajl

Tesarska dela, postavka 8/ opaž stebrov in stropa po posebnem načrtu- stebri z nišami po detajlu- prosimo, da objavite detajl.

Odgovor:

Na vprašanje je odgovorjeno v odgovoru za tesarska dela (odgovor 3. – oddano 3.11.10 ob 13:15).

Pripravila:
Cvetka Erzin

Tadeja Möderndorfer
Direktorica

Poslano:
- Portal JN