

POROČILO za enoto 31A na CŠB

Stanovanjska enota na Cesti španskih borcev št. 35 je sestavljena iz sledečih prostorov:

- Dnevni prostor s kuhinjo	12,89 m ²
- Soba 1	13,07 m ²
- Kopalnica	3,18 m ²
- Predprostор	1,36 m ²
- Shramba	4,32 m ²

Skupaj neto površina: 34,82 m²

Enota 31A je zasedena, zato se predvideva sledeča sanacija:

1. Notranjost objekta

Predvidena je sanacija kopalnice, zamenjava oken in vhodnih vrat ter izvedba centralnega ogrevanja s priključkom na plin.

Izvede se adaptacija kopalnice. Zamenja se vse stenske in talne obloge, sanitарne elemente (wc, pršna kad, umivalnik, mešalne baterije ...), vodovodno instalacijo.... Predviden je tudi pregled kanalizacijske cevi iz jaška v kopalnici, do prvega zunanjega jaška.

V vseh prostorih se izvede centralno ogrevanje. Ogrevanje se bo izvajalo preko stenskega kondenzacijskega plinskega grelnika, ki bo služilo tudi za ogrevanje tople vode za kopalnico in kuhinjo. Predvidena je izvedba plinskega priključka iz obstoječe že izgrajene zunanje primarne instalacije, ki se nahaja v bližini objekta.

Pri elektro inštalaciji ni predviden večji obseg del. Zamenja se le vtičnice in stikala v kopalnici in pred njo, električna omarica z varovalkami, zagotovi priklop za TV oz. telefon in zamenja ventilator v kopalnici. Nove luči v kopalnici niso predmet popisa del, izvede se le montaža grla na omenjenih priključkih.

Stene in strope se prebarva le v območju prebojev, na notranjih okenskih špaletah in pri vhodnih vratih. Barvanje se izvaja s poldisperzijsko barvo v tonu kot obstoječ (več barvnih tonov).

2. Zunanjost objekta


Pri zunanjih delih je predvidena zamenjava:

- obstoječe salonitne kritine z novo kritino iz vlakno cementnih plošč v rjavem tonu. Zaradi dodatne zaščite toplotne izolacije stropa objekta se izvede sekundarna kritina (paropropustna folija). Zamenja se strešne letve, dodatno izvede kontra letve (ves les je bakticidno zaščiten), zamenja tudi strešna pločevina (dimniške obrobe, žlote, žleb, odtočne cevi...). Izvedba strešnih snegolovov, zaradi malega naklona, ni predvidena. Zaradi izvedbe sekundarne kritine se nekoliko (3-4 cm) poveča višina strehe, zato je potrebno izvesti prilagoditve na stikih s sosednjo streho. Po dolžini strehe se izvede izenačevalna pločevina, sleme pa se ustrezeno prilagodi na višino kritine sosednjega objekta. Dodatno se poveča debelina obstoječe toplotne izolacije na stropu objekta na skupno debelino 20 cm. Glede na stanje obstoječe 5 cm izolacije se določi morebitna njena zamenjava.
- Izvede se novi fasadni omet, z toplotno izolacijo fasade iz kamene volne z integrirano dvojno gostoto. Debelina izolacije je različna, glede na možnosti in znaša na večini površine 12 cm, ob glavnem vhodu, pa zaradi bližine vhodnih vrat, 4 cm. Zaključni fasadni sloj je izведен v beli barvi, cokel iz sivo črnega kulirplasta. V večnamenskem prostoru se z OSB ploščami zapre med kritino in stropom objekta
-
- Pri zunanjji ureditvi ni predvidenih posegov.


Pripravil:

Ljubljana, avgust 2014

Roman Frantar

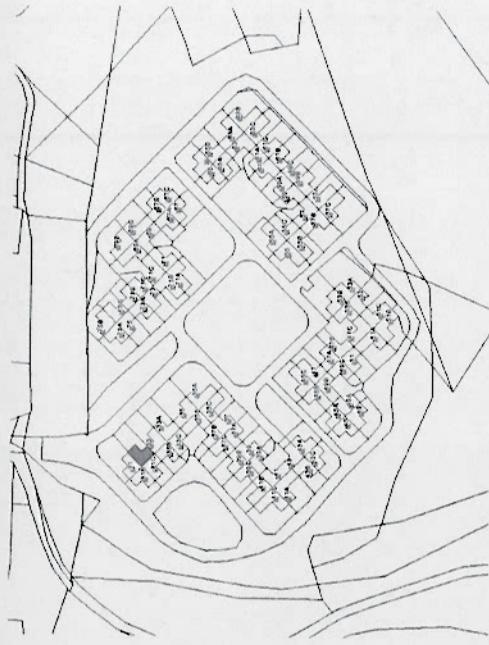

Cesta španskih borcev 31A
posnetek obstoječega stanja, m 1:50

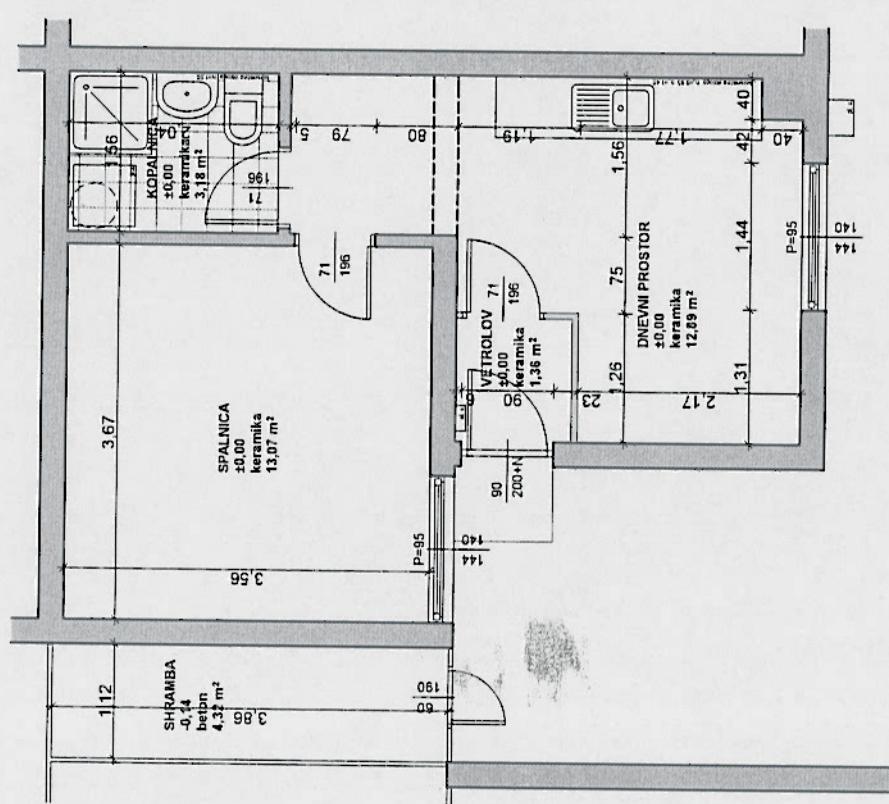

OPOMBA: Mežna so manjša oddaljenja posameznih mer, zato je mrež treba preveriti na mestu!

OPOMBE K POPISU STROJNIH INŠTALACIJ IN STROJNE OPREME

1. MEJA OBDELAVE NAČRTA STROJNIH INSTALACIJ IN STROJNE OPREME Z OSTALIMI INSTALACIJAMI

PLIN

V popisu je upoštevana notranja plinska inštalacija od glavne plinske zaporne pipe.

NAVODILA ZA ODDAJO STROJNIH INŠTALACIJ IN STROJNE OPREME

Pri formulirjanju enotnih cen in višine faktorja na urne postavke te ponudbe, mora ponudnik upoštevati naslednja dela:

1. nabavo vsega materiala in opreme, predvidene za vgraditev in montažo ter stroške prevoza, razkladanja in skladiščenja na gradbišču, notravnega (horizontalnega in vertikalnega) transporta na gradbišču (ne glede na težo ali zahtevnost);
2. pripravljalna dela in organizacijo gradbišča;
3. zaključna dela na gradbišču s strani ponudnika in njegovih podizvajalcev, z odvozom odvečnega materiala in odpadnega materiala na deponijo;
4. zavarovanje ponudbenih del v gradnji, delavcev in materiala na gradbišču v času izvajanja del. Ponudnik mora dokazilo o zavarovanju dostaviti naročniku najkasneje 14 dni po podpisu pogodbe;
5. manipulativne in režijske stroške, kot tudi stroški koordinacije, kar velja tudi za odpravo napak v garancijski dobi;
6. izdelavo, uporabo in demontažo vseh delovnih odrov (za ves čas izvajanja del);
7. stroške elektrike, toplice, vode, razsvetljave in ostale stroške v času gradnje;
8. izvedbo predpisanih ukrepov varstva pri delu in varstva pred požarom, ki jih mora ponudnik obvezno upoštevati;
9. ponudnik mora v ponudbi upoštevati kakovostni razred materialov in opreme določene s projektno dokumentacijo in v ponudbi navesti ponujeni proizvod in tip, ki mora biti enakovreden projektno predvidenim;
10. obešalni in pritrdilni material za cevne in kanalske razvode in opremo, izdelan iz različnih jeklenih pocinkanih profilov sistemskih dobaviteljev, pocinkanih cevnih in kanalskih objemk z gumijasto podlogo, vijakov, matic in kovinskih zidnih vložkov;
11. izvedbo tlačnih preizkusov cevnih inštalacij ogrevanja, vodovoda, hlajenja in plinov (tudi po odsekih, če to pogojuje faznost izgradnje) ter izdelavo zapisnikov;
12. tlačni preskus inštalacije hlajenja – npr. predinštalacija split sistemov z dušikom s tlakom 24 bar v času trajanja 10 minut po izenačitvi temperatur. V celotnem času gradnje morajo biti vsi cevovodi povezani v zbiralnik in pod tlakom z vgrajenim merilnikom tlaka
13. revizijske odprtine, preboji strojnih instalacij ter požarno zaprtje gradbenih prebojev z ustreznim materialom odpornim proti ognjem dimenzijs večjih od $\Phi 150\text{mm}$ so zajeti v gradbenem projektu in delih. Preboji (rezanje, vrtanje in preboji sten in plošč) in požarno zaprtje prebojev manjših od $\Phi 150\text{mm}$ pa so zajeti v ceni dobave in montaže materiala Vse gradbene ojačitve sten za pritrjevanje elementov so predmet popisov načrta gradbenih del.
14. izvedbo preizkusa na tesnost in pretočnost delov kanalizacijske inštalacije;
15. izvedbo preizkusa na tesnost delov kanalskih razvodov za prezračevanje;
16. izvedbo izpiranja, izpihanja in čiščenja inštalacij ogrevanja, vodovoda, plinov in prezračevanja ter izdelavo zapisnikov;
17. izvedbo dezinfekcije inštalacij vodovoda s hiperkloriranjem, izpiranjem in izdelavo bakteriološke in kemične analize vode ter izdelavo zapisnika;
18. označitev vseh tehničnih prostorov in njihovih evakuacijskih poti, inštalacij in opreme v skladu s predpisi in morebitnimi dodatnimi zahtevami iz projektne dokumentacije (označitev mora biti izvedena v trajni obliki);
19. izvedbo termičnega ureguliranja inštalacij in opreme ogrevanja na izračunane pretoke in temperature ter izdelavo zapisnikov in sicer:
 - a) nastavitev obratov črpalk,

- b) nastavitev in ureguliranje ventilov skupaj z dobaviteljem opreme,
- c) temperaturno ureguliranje posameznih prostorov,
- d) nastavitev prednastavitev regulacijskih ventilov radiatorjev na nastavitevne vrednosti po podatkih proizvajalca opreme,
- 20. izvedbo meritev hrupa inštalacij in opreme ogrevanja, hlajenja, vodovoda, plinov in prezračevanja znotraj objekta in navzven na okolico ter izdelavo zapisnika s strani pooblaščenega podjetja;
- 21. izvedbo zagona in poskusnega obratovanja inštalacij in opreme ogrevanja, hlajenja, vodovoda, plinov in prezračevanja s šolanjem osebja za posluževanje in primopredajo investitorju ter izdelavo zapisnika;
- 22. izdelavo shem inštalacij in opreme ogrevanja, hlajenja, vodovoda, plinov in prezračevanja v obstojni obliki, v okvirju, pod stekлом, za pritridlev na zid;
- 23. izdelavo navodil za uporabo in vzdrževanje inštalacij in opreme;
- 24. izdelavo dokazila o zanesljivosti objekta za strojne inštalacije v 2 (dveh) izvodih, združene v fasciklu z označenimi registri poglavij vključujoč:

 - e) izjave,
 - f) certifikate o ustreznosti z atesti za vgrajene materiale in opremo,
 - g) zapisnike preizkusov, meritev, ipd.,
 - h) navodila za uporabo in vzdrževanje,
 - i) garancijske liste,
 - j) seznam dobaviteljev opreme in servisov.

Dokumentacija mora biti vložena v prozorne ovtike, ustrezeno zaporedno označena, oštevilčena in predana investitorju pred tehničnim pregledom.

- 25. izvajalec mora naročniku dostaviti skice in delavnische načete vseh sprememb za izdelavo celotne PID dokumentacije, v skladu z veljavnimi tehničnimi predpisi, normativi, standardi in drugimi zakonskimi akti, pravili stroke ter tako, da bo omogočen nemoten potek gradnje in da bo izvedba, vzdrževanje in uporaba objekta ekonomična.
- 26. čiščenje objekta zaradi svojih del med gradnjo in po končani gradnji;
- 27. zavarovanje vgrajene opreme in elementov pred onesnaževanjem in poškodbami do primopredaje izvedenih del investitorju;
- 28. nudjenje morebitne gradbene in ostale pomoči;
- 29. ponudba za dodatni material in opremo mora biti pripravljena po kalkulativnih elementih iz ponudbe. Za kalkuliranje dodatnih del iz področja strojnih inštalacij in opreme, se uporabijo zadnje veljavne tabele avtorjev Ende/ Rekitke.
- 30. za vsak element ponudbenih del mora izvajalec naročniku vnaprej in pravočasno predložiti vzorce in tehnično dokumentacijo s certifikati o skladnosti, atesti, navodili za vgradnjo, uporabo in vzdrževanje, ter šele po potrditvi s strani naročnika dokončno naročiti izdelavo, dobavo in montažo na objektu. Dokumentacija se glede na napredovanje del arhivira v fasciklu - katalog strojnih inštalacij in strojne opreme in je ob zaključku del osnova za sestavo dokazila o zanesljivosti objekta.
- 31. izvajalec sme navedene inštalacije in opremo uporabljati šele po pisni potrditvi s strani naročnika, sicer nosi stroške morebitne zahtevane zamenjave.
- 32. Izvajalec mora v ponujeni ceni upoštevati izvedbo po navodilih in detajlih pristojnega upravljalca komunalne in energetske infrastrukture.

Sistem za odvajanje čistih plinov/vložjanje zraka
(M) za obnovovanje nečistvo od zraku v prostoru
(vrata C3x po TGL 2000). Premier sistem je Ø50/100mm
minimálno 3' padači pred ogrevanem kotu

Povezov
npravje za objekt 31c
npravje za objekt 31c

Glej situacijo pisanega
priključka (objekt 31c)

Zaščitna cev

DN20(INOX)

KOPALNICA

DN20(INOX)

SPALNICA
±0,00
keramika
13,07 m²

Zaščitno cev

Povezov
npravje za objekt 31c
npravje za objekt 31b


Mehan. spalniker C4 DN20
z regulacijskim klopm ZR20 DN20

DN20(INOX)


DN32(INOX)

Zaščitna cev

DN20(22,23x1,7)
R(22,23/15,88x1,7)
DN15(15,88x1,7)
Plinski stenski kondenzacijski kotel
Viessmann tu Wkodens 100-W, nazivne moč 25kW
Pravilji plinske kondenzacijske plošč se izvode po
dnevju dovoljenja opreme in po navedenih
distributerje (EBCITKA)
Plinski pipo DN15 z vysokim temičnim
varovalnim upravnim ventilom

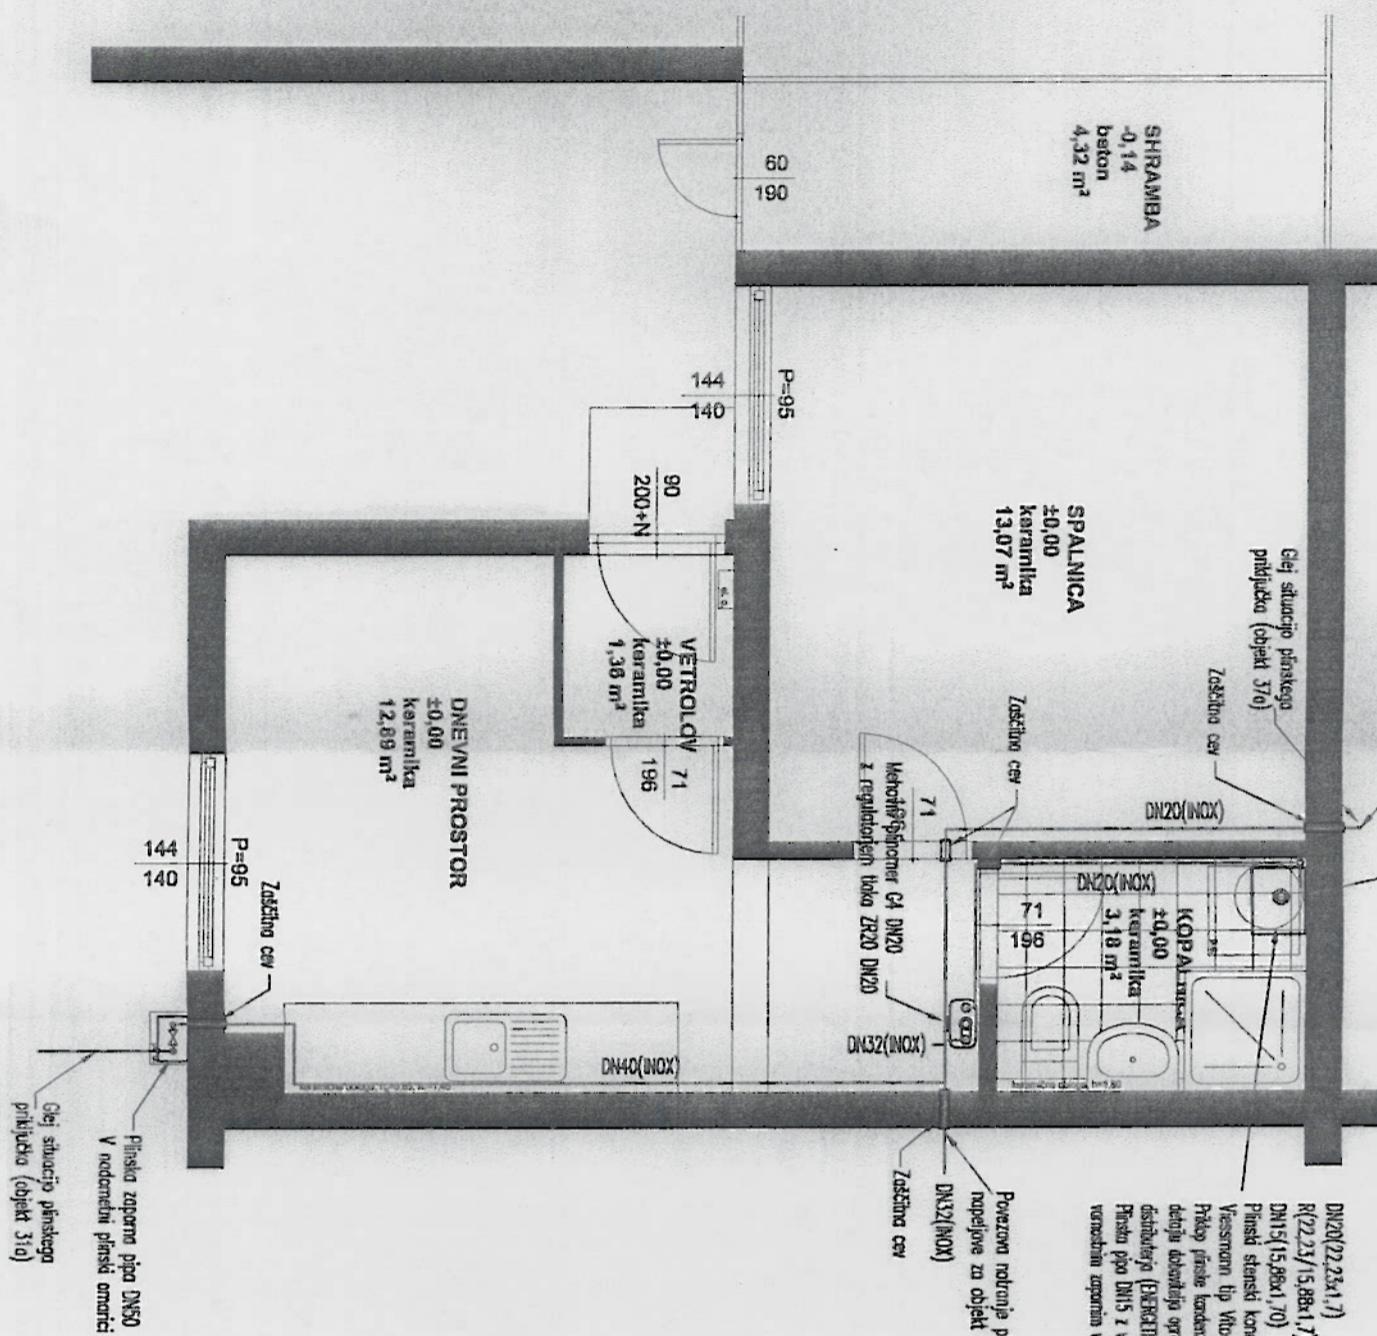

SISTEM ZA ODVAJANJE DIMNIH PLINOV/DOVAJANJE ZRAKA
(AZ) ZA OBRAŤOVANJE NEODVISNO OD ZRAKA V PROSTORU

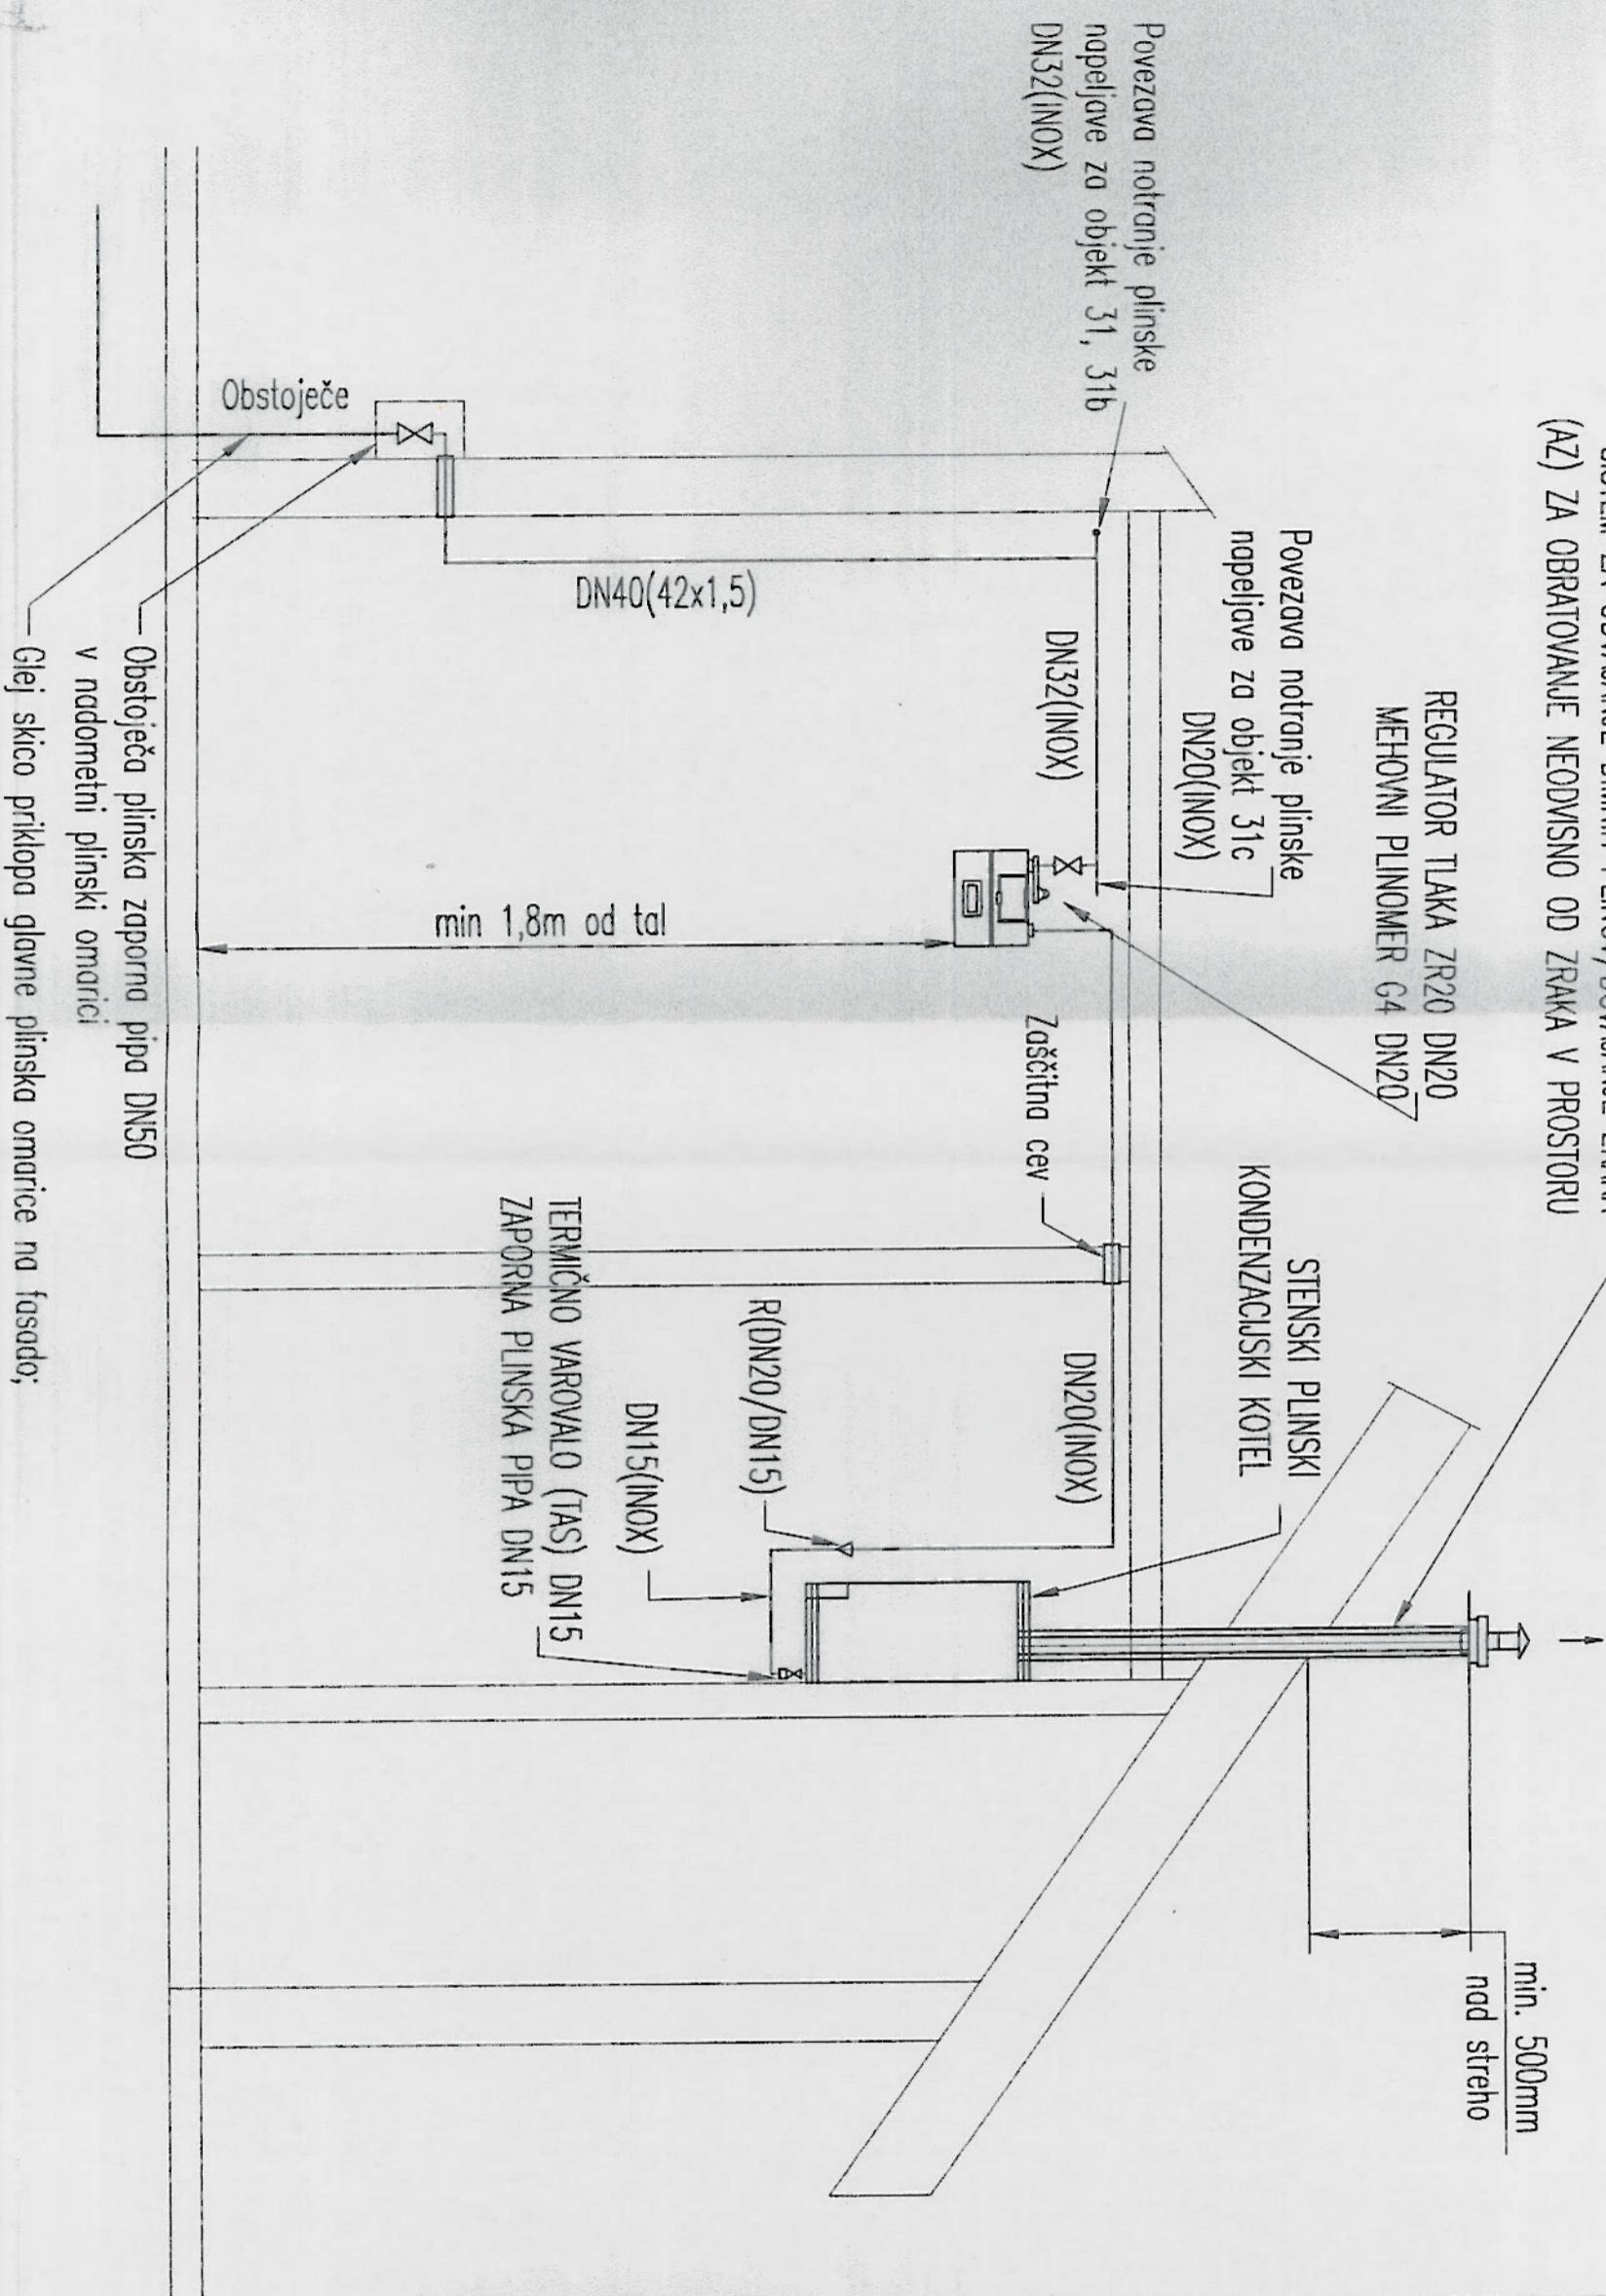

31A