



1. skala  
+ neta s podlago  
osena s vodoravnimi

14		15	
A1		A1	

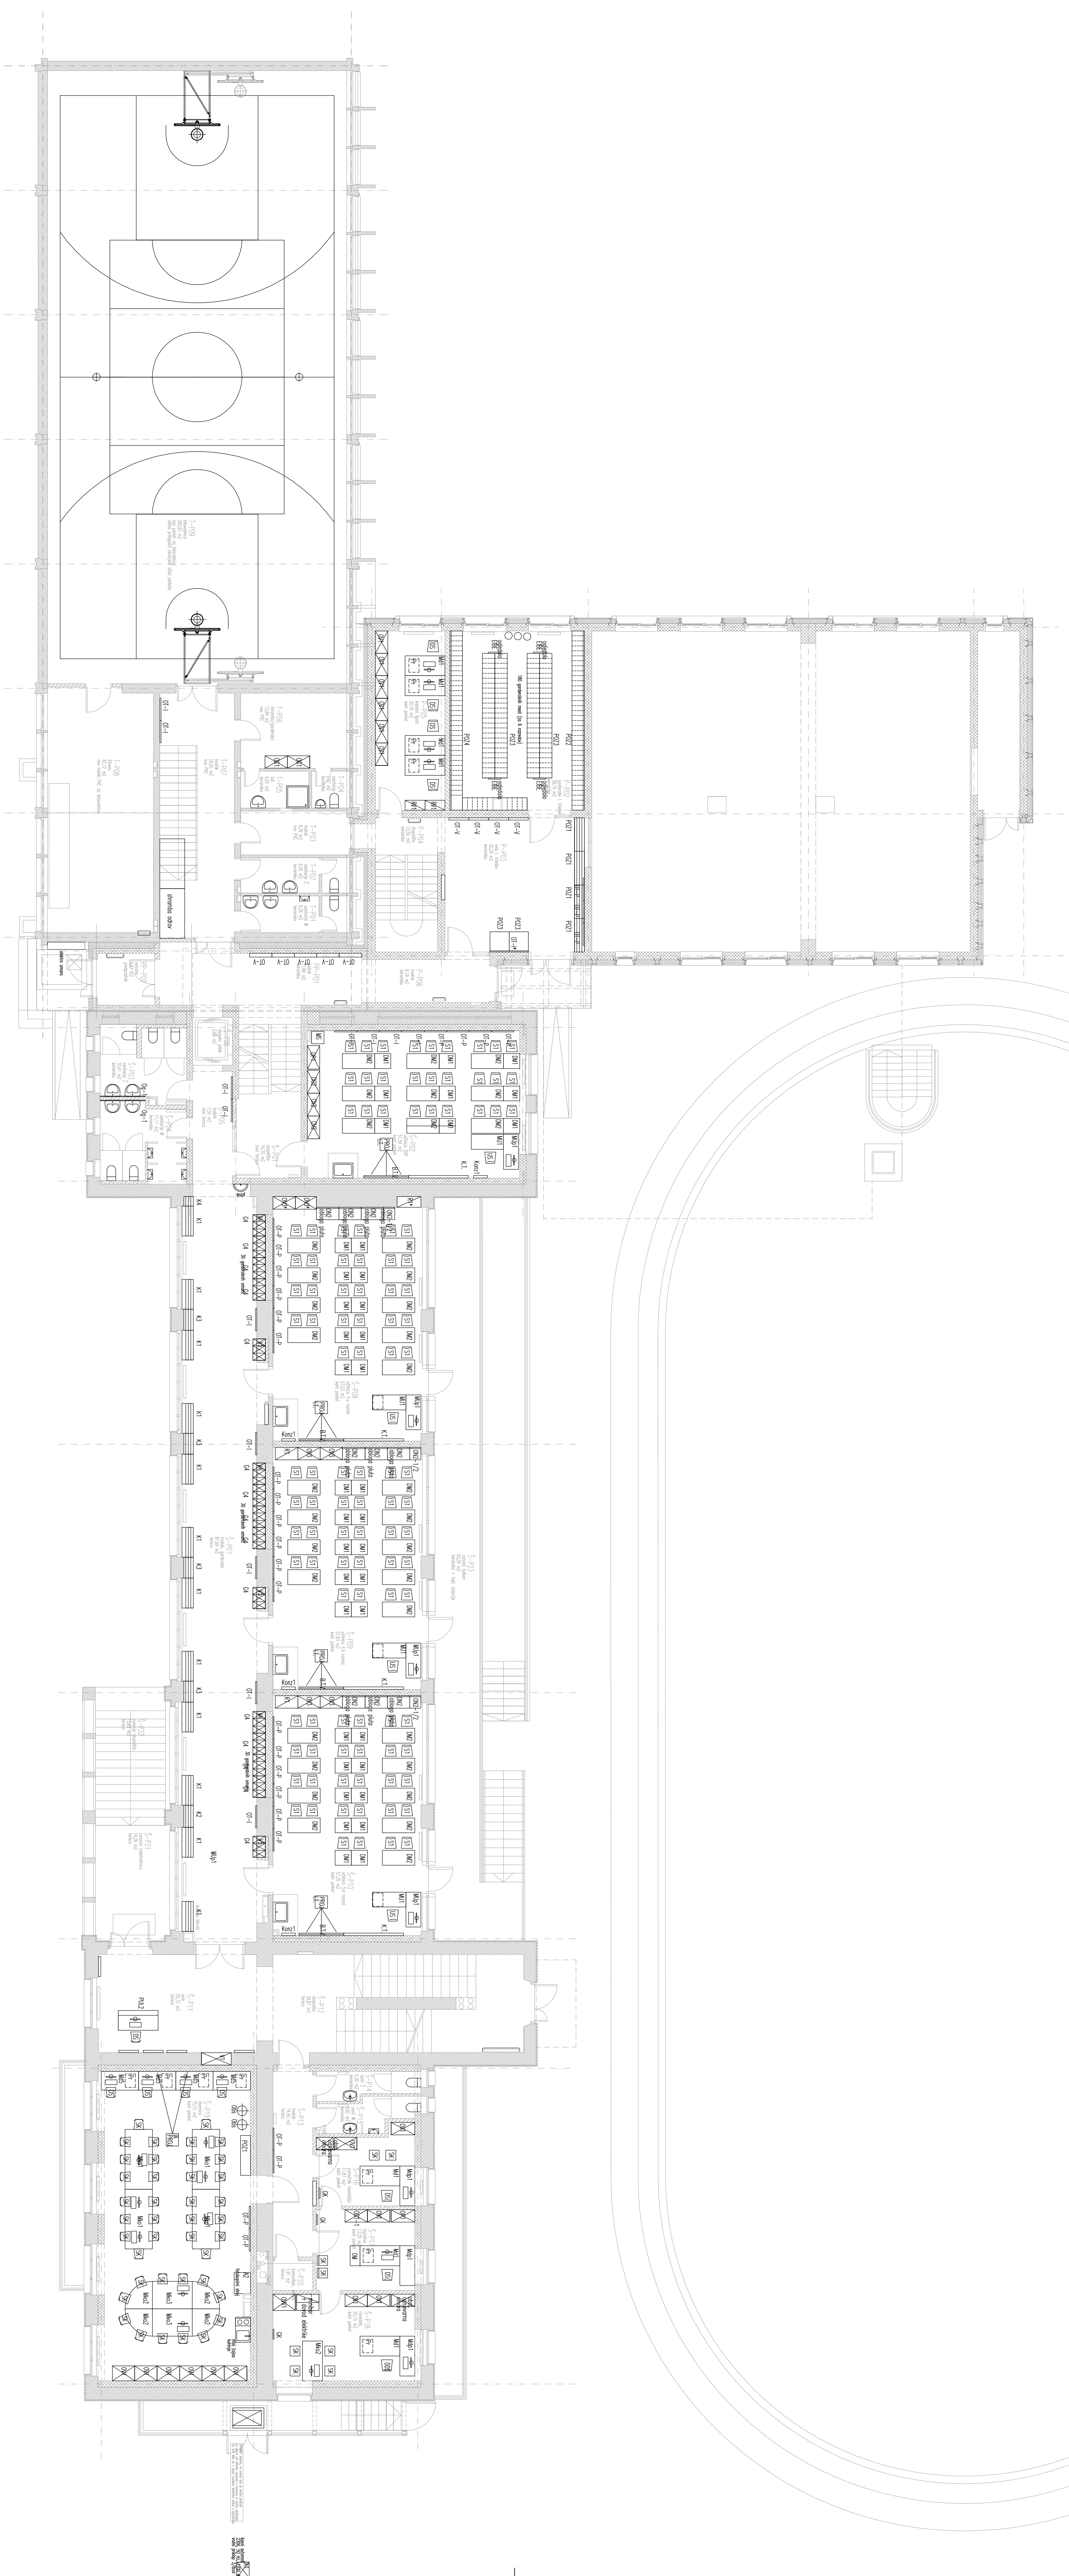



[illegible]



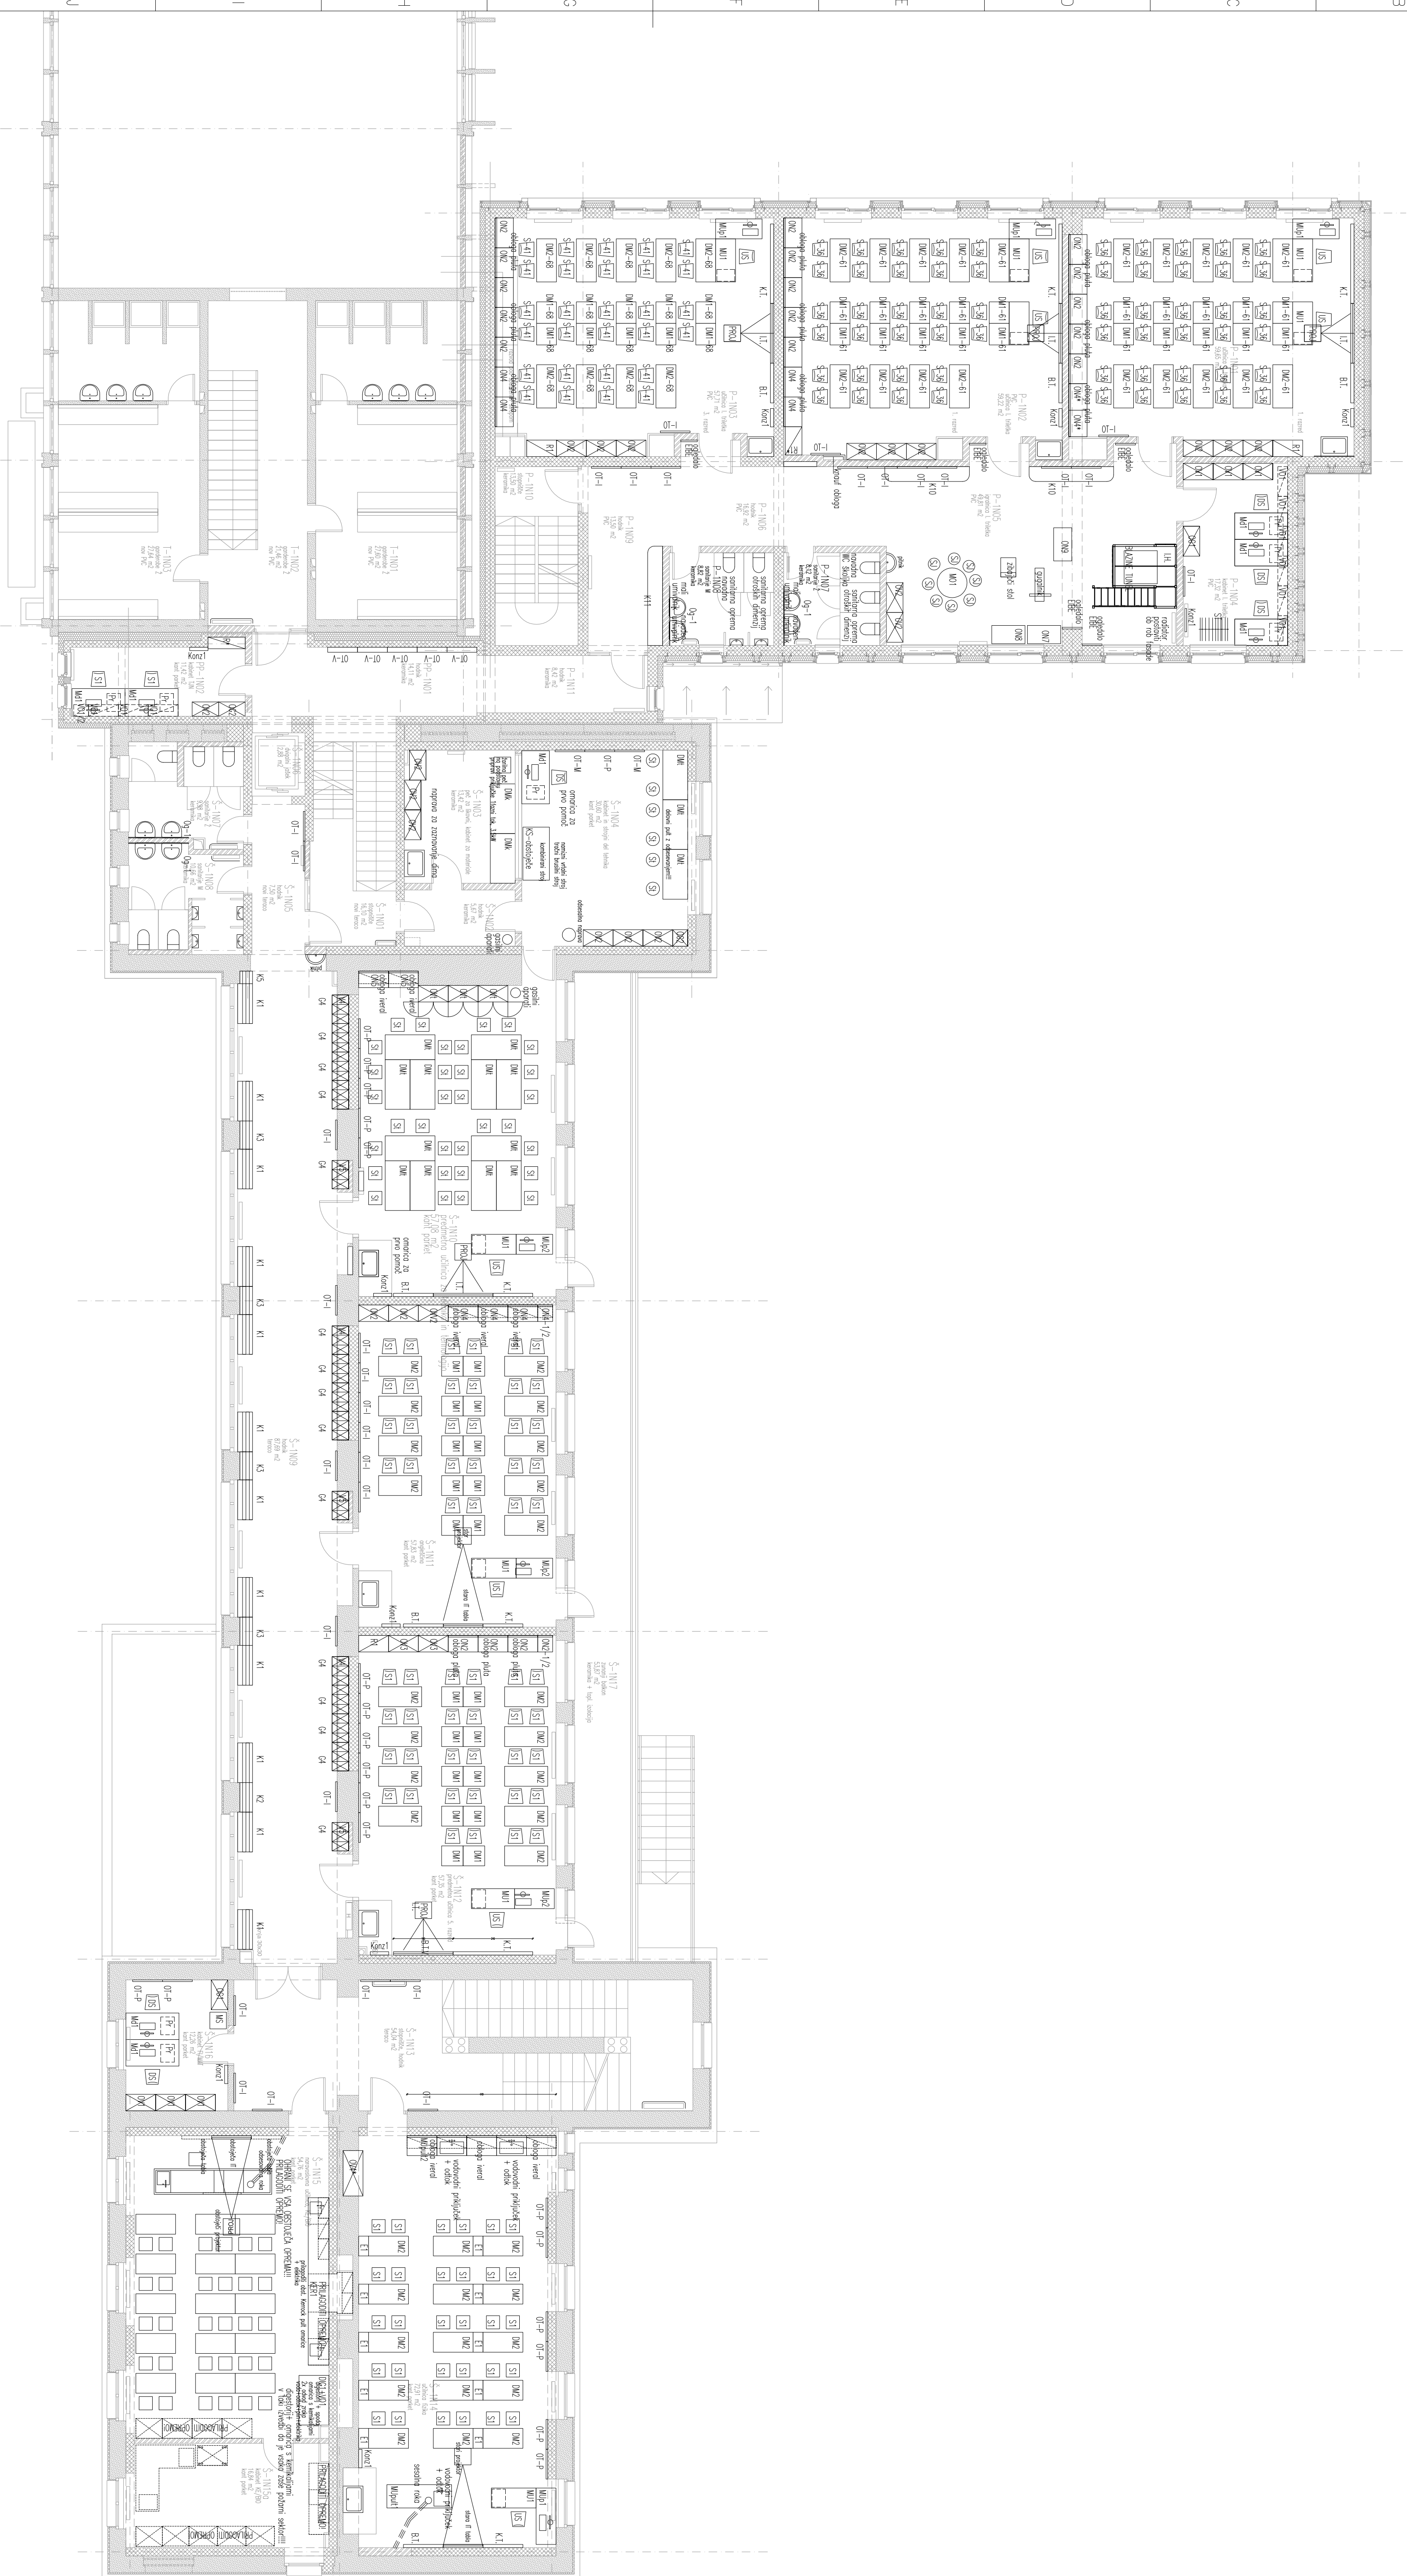
[illegible]






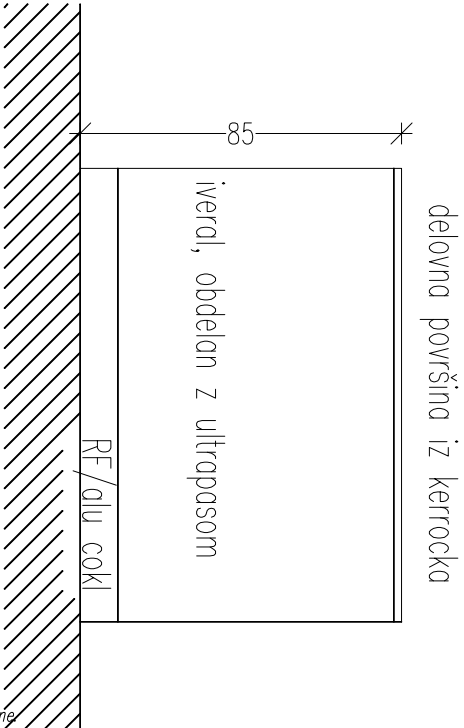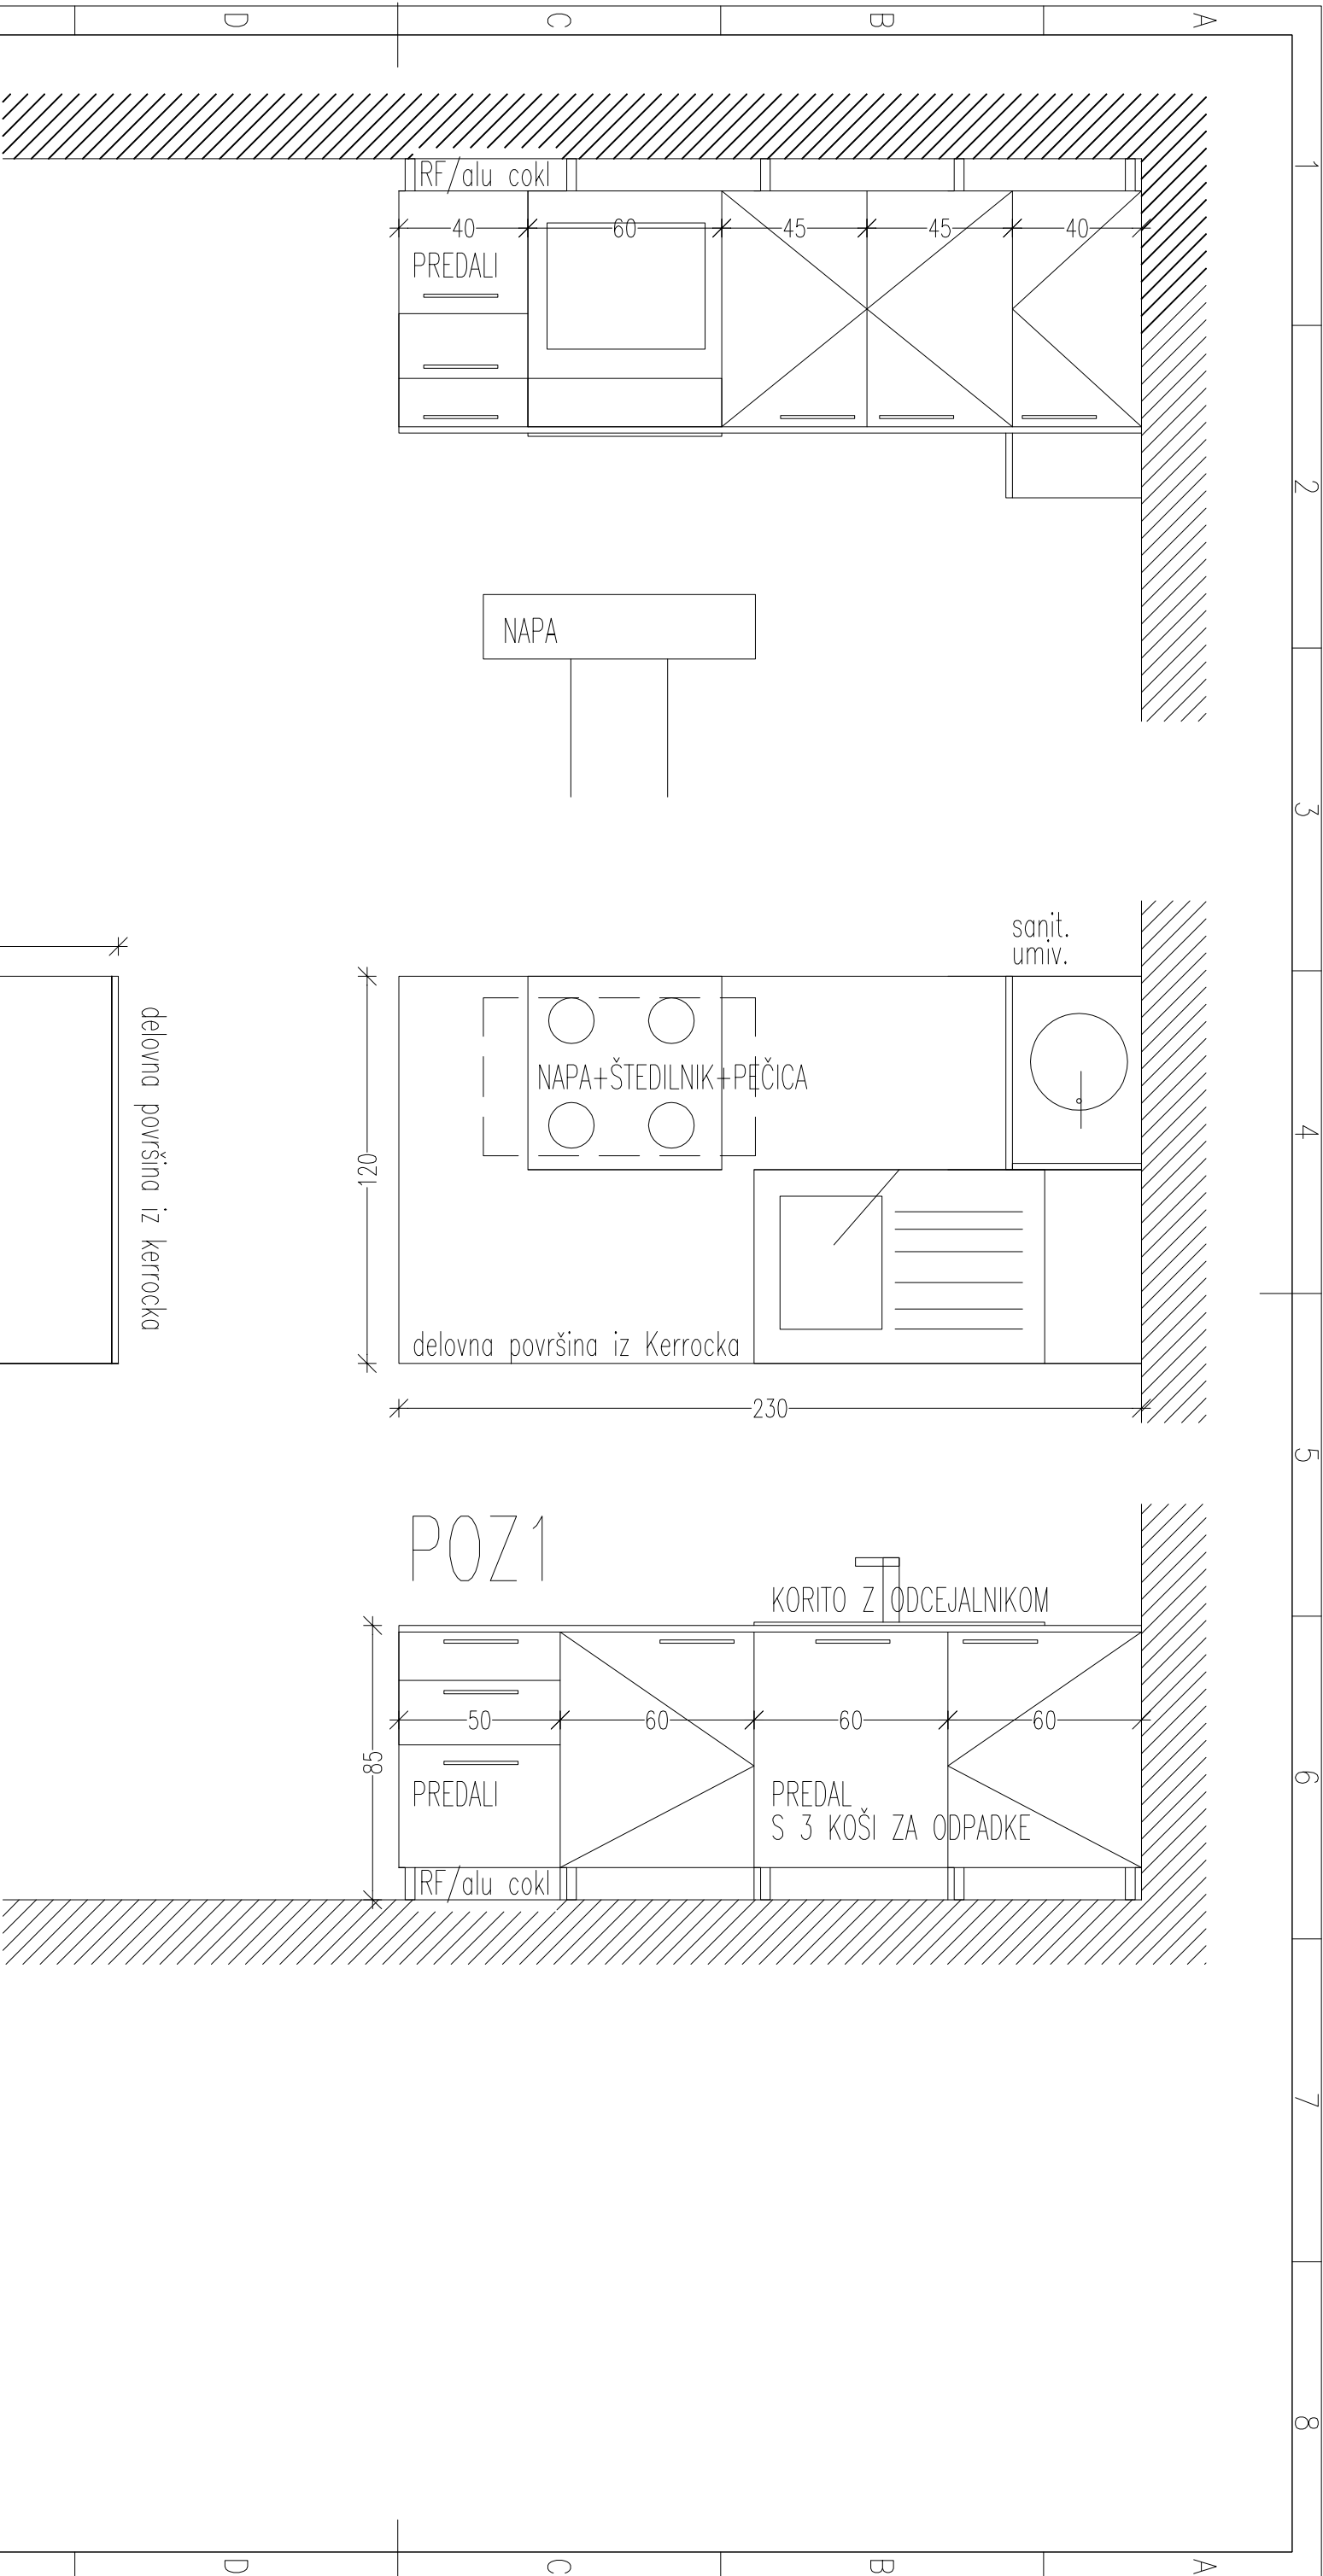


Ta načrt velja za pogodbeno določene namene




investitor: MESTNA OBČINA LJUBLJANA Mestni trg 1, Ljubljana				objekt: REKONSTRUKCIJA OŠ VIDE PREGARC IN IZGRADNJA PRIZIDKA			
projektor:  Savoprojekt d.o.o. Osnovna ulica 59 1000 Ljubljana, Slovenija		del objekta: NAČRT OPREME					
ime in priimek: S. Šterpin, u.d.a.		id. številka: ZAPS 1116A		vrsta risbe: POZ. 1			
OP/OPDN: S. Šterpin, u.d.a.		ZAPS 1116A		SKICA KUHINJE V GOSPODINSKI UČILNICI			
SP:							
št. načrta/prikaza: SPK-OPREMA		datum: januar 2015		merilo: 1:20		št. projekta: 09472-00	
						vrsta projekta: OPR.	
						vrsta načrta: .	
						št. risbe: 005	
						št. lista: 01	
						sprem.: 0	

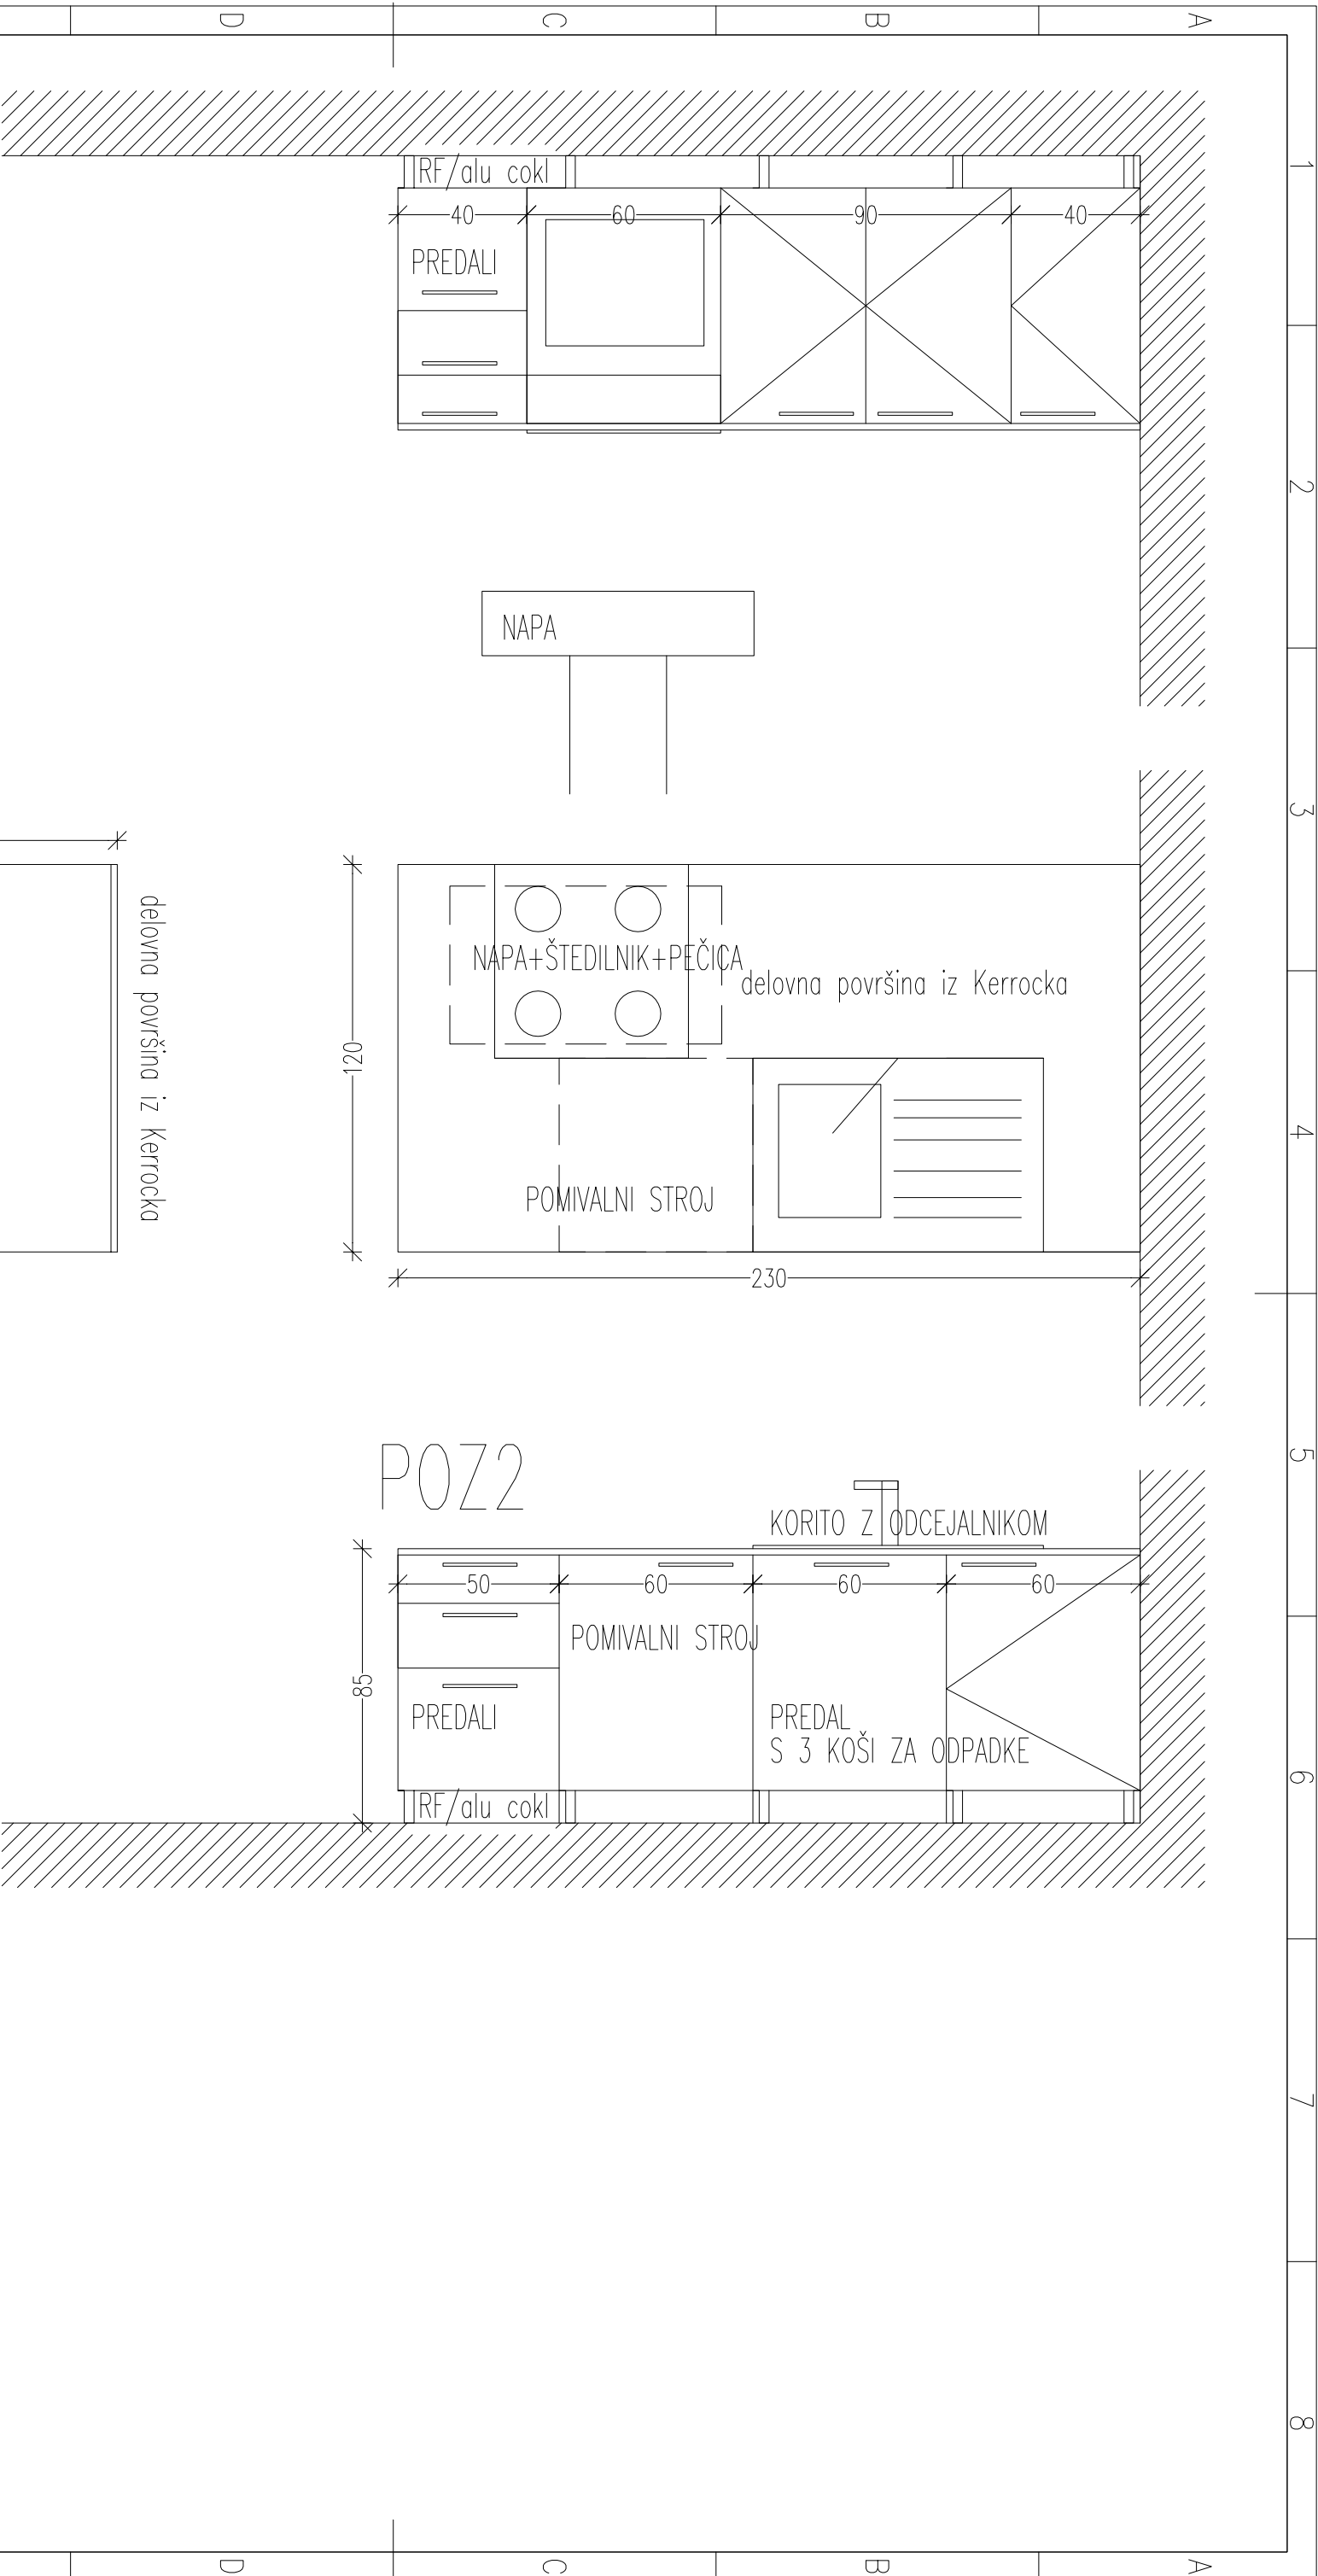


investitor: MESTNA OBČINA LJUBLJANA Mestni trg 1, Ljubljana				objekt: REKONSTRUKCIJA OŠ VIDE PREGARC IN IZGRADNJA PRIZIDKA			
projektor:  <b>savoprojekt</b> <small>oddelka za arhitekturne inženjerske inženjerske storitve</small>				del objekta: NAČRT OPREME			
ime in priimek:		id. številka:		del načrta/prikaza:			
O/P:		ZAPS 1116A		vrsta risbe: POZ. 2			
OP/OPDNI: S. Šterpin, u.d.a.		ZAPS 1116A		SKICA KUHINJE V GOSPODINSKI UČILNICI			
SP:							
št. načrta/prikaza: SPK-OPREMA		datum: januar 2015		merilo: 1:20		št. projekta: 09472-00	
						vrsta projekta: OPR.	
						vrsta načrta: .	
						št. risbe: 006	
						št. lista: 01	
						sprem.: 0	



Ta načrt velja za pogodbeno določene namene.



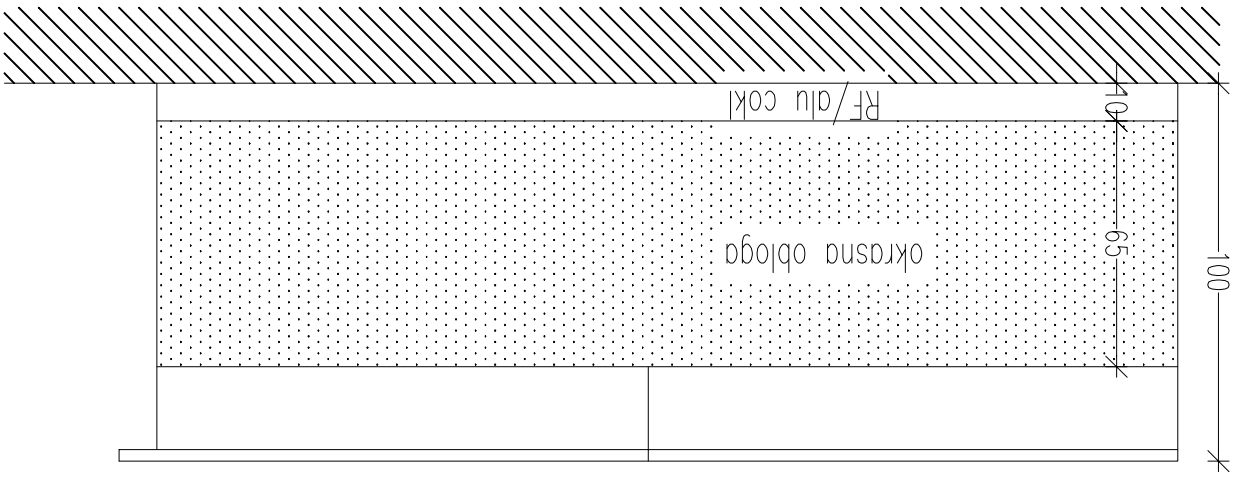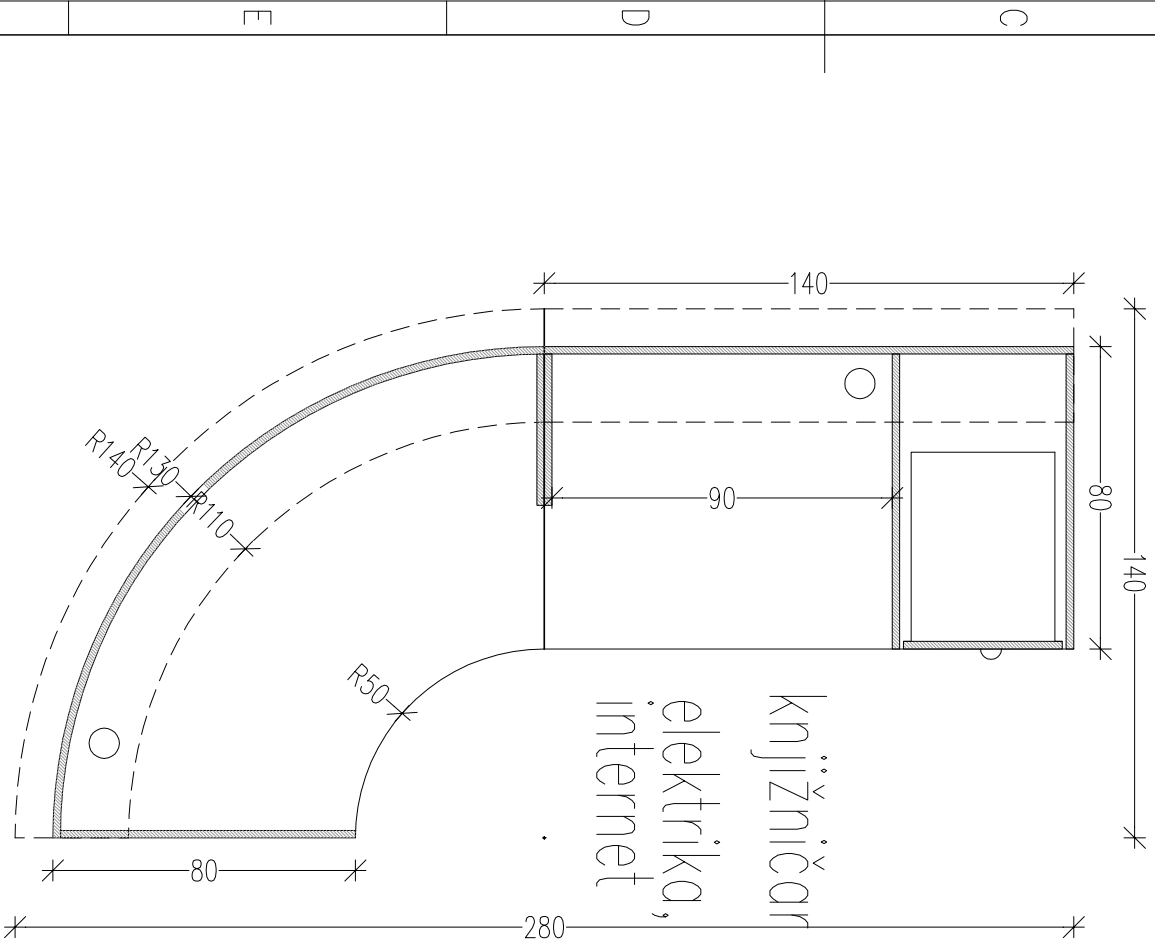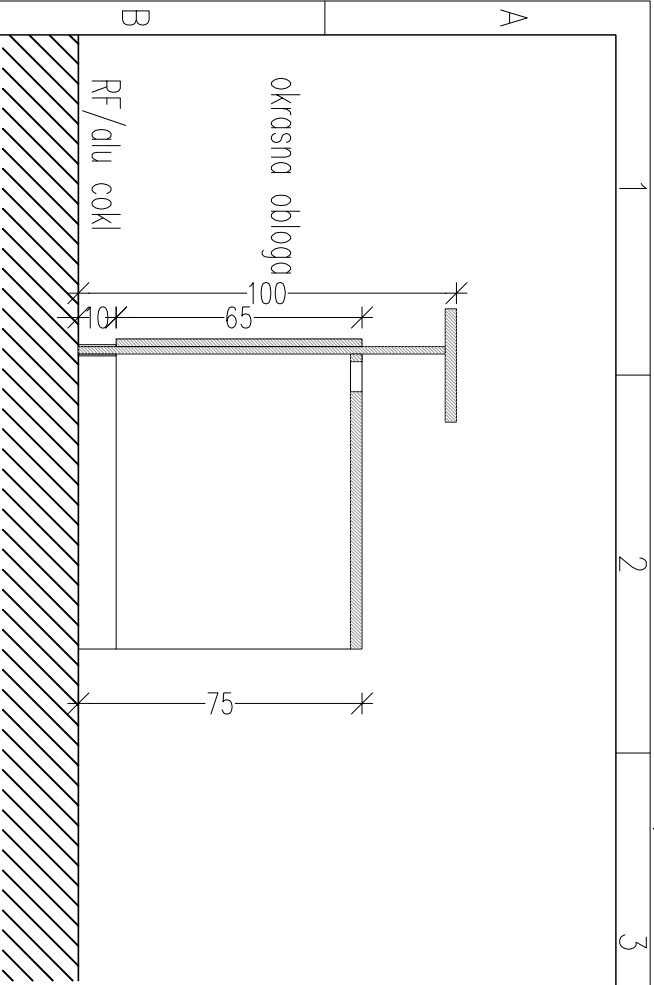


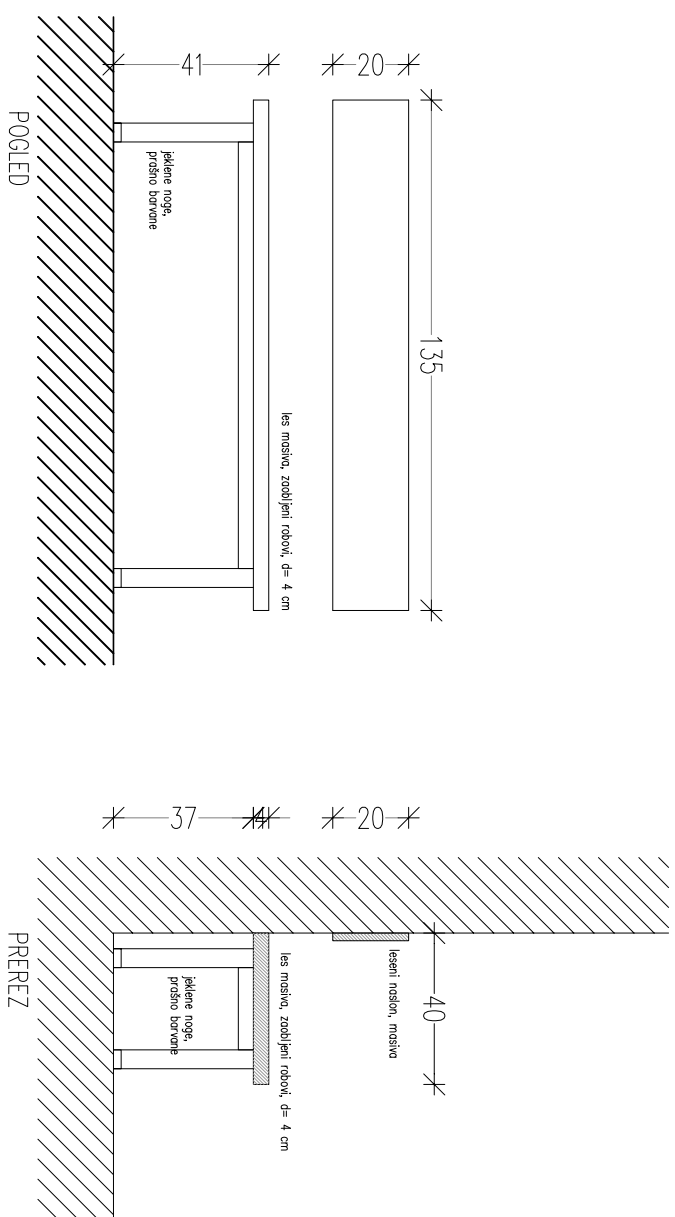
Ta načrt velja za pogodbeno določene namene.

investitor:	MESTNA OBČINA LJUBLJANA Mestni trg 1, Ljubljana	objekt:	REKONSTRUKCIJA OŠ VIDE PREGARC IN IZGRADNJA PRIZIDKA					
projektor:	<div><div></div><div><div>Savprojekt</div><div>krško</div></div><div><div><div>odstava za malo projektiranje</div><div>inženjering, projektiranje i.d.</div><div>8270 krško</div><div>Slovenija</div></div></div></div>	del objekta:						
		vrsta načrta /prikaza:	NAČRT OPREME					
	ime in priimek:	id. številka:	del načrta /prikaza:					
O/P:	S. Šterpin, u.d.a.	ZAPS 1116A	vrsta risbe:	KNJIŽNICA				
OP /OPDN:	S. Šterpin, u.d.a.	ZAPS 1116A		SKICA PULTA KNJIŽNIČARKE				
SP:								
št. načrta /prikaza:	datum:	merilo:	št. projekta:	vrsta projekta:	vrsta načrta:	št. risbe:	št. lista:	spremlj.:
SPK – OPREMA	januar 2015	1:20	09472–00	OPR.	.	007	01	0

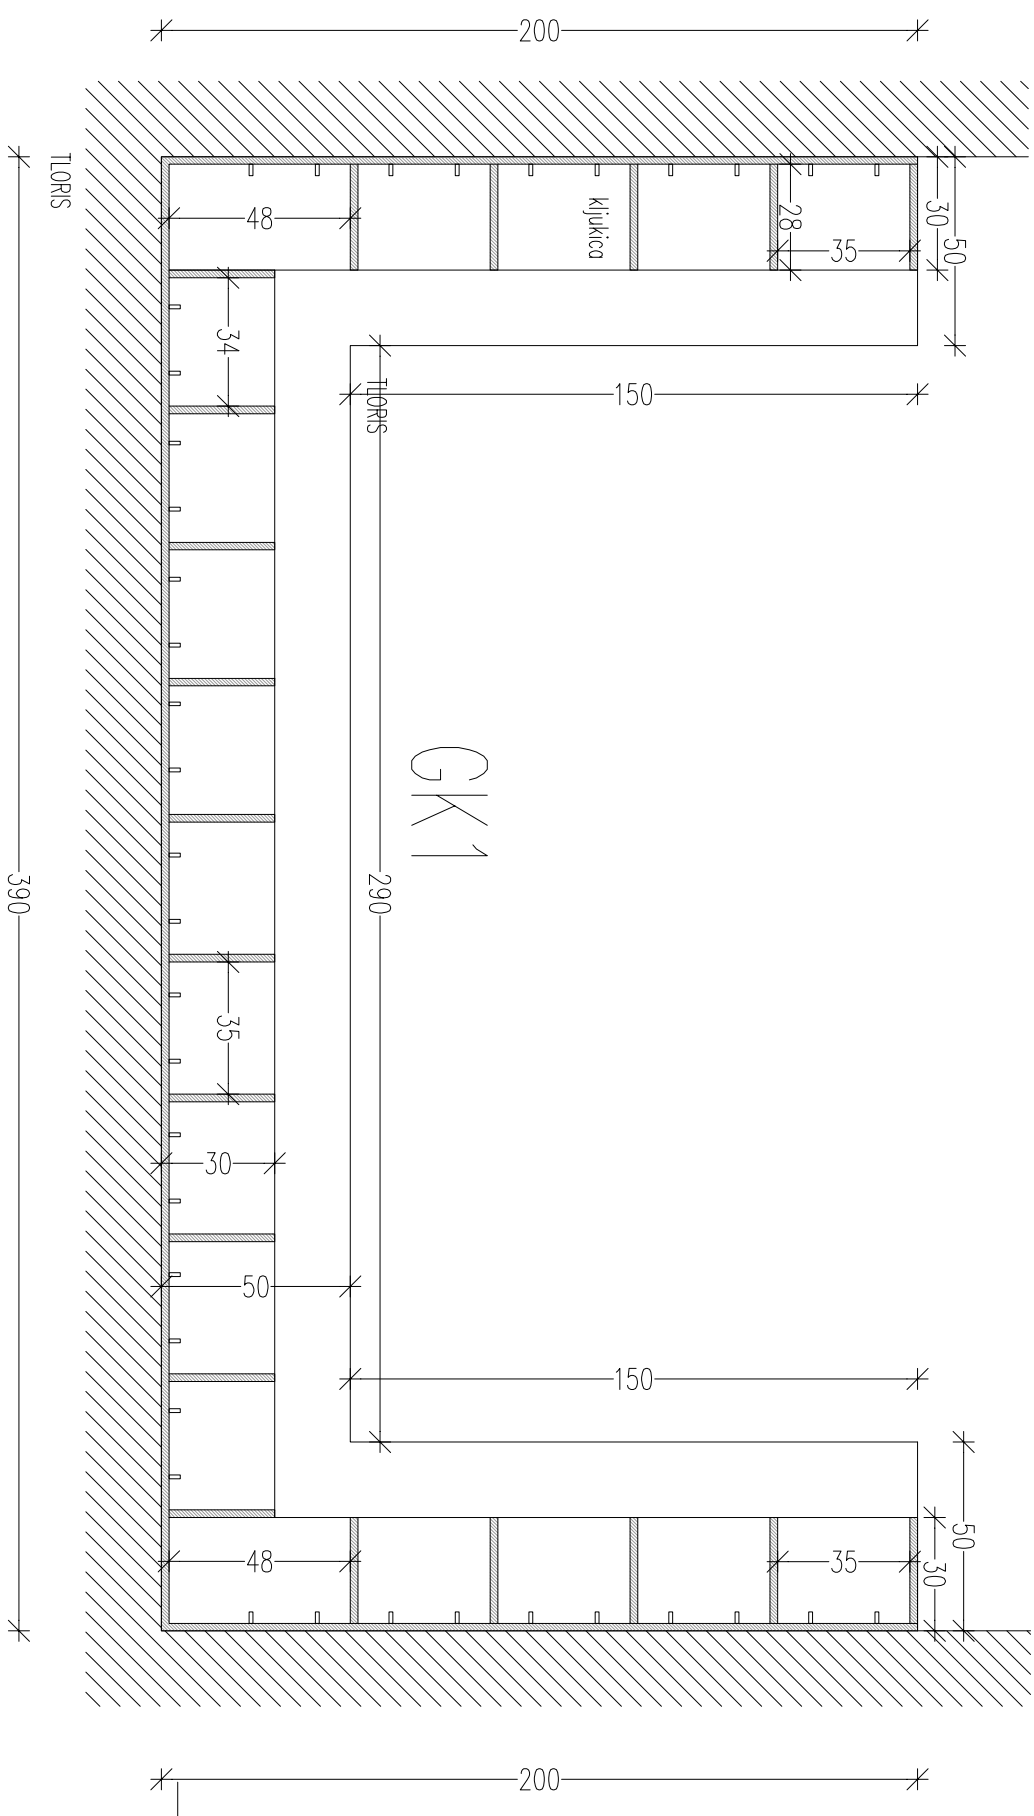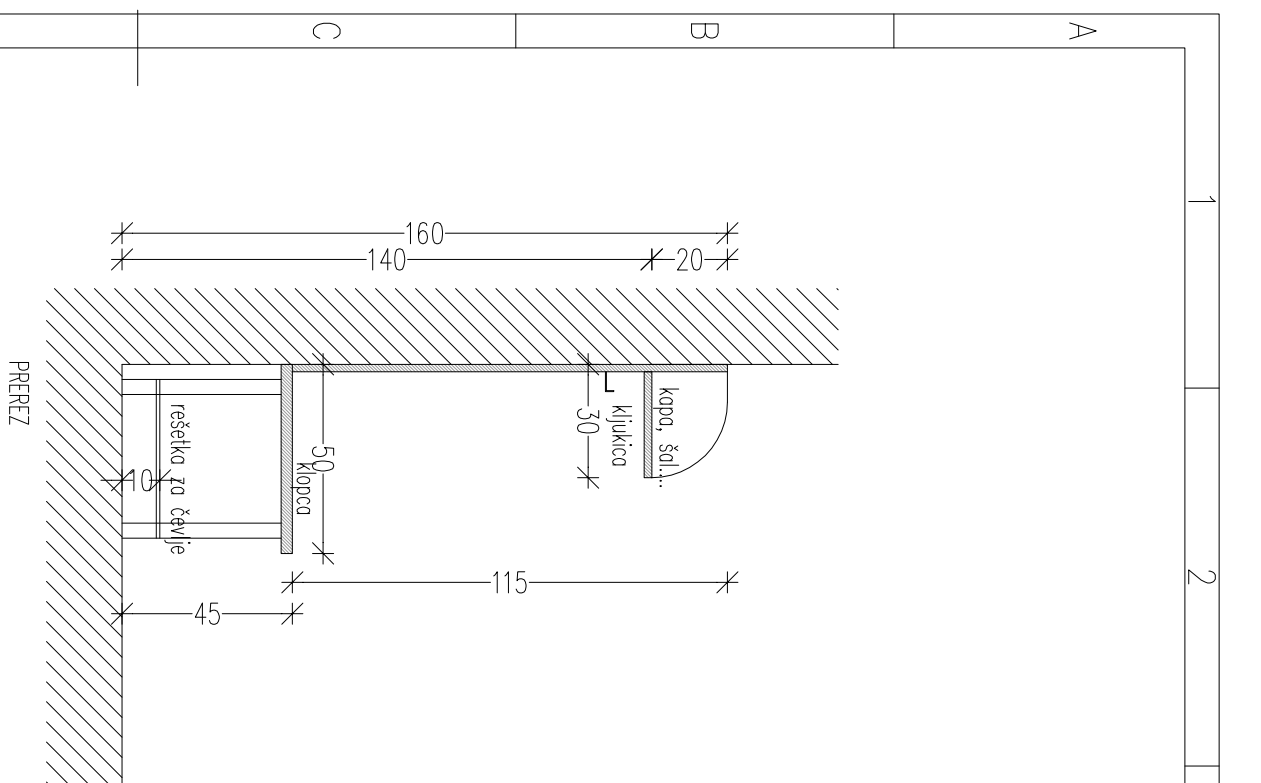



investitor:	MESTNA OBČINA LJUBLJANA Mestni trg 1, Ljubljana			objekt:					REKONSTRUKCIJA OŠ VIDE PREGARC IN IZGRADNJA PRIZIDKA				
				vrsta načrta/priloga:					NAČRT OPREME				
	ime in priimek:	id. številka:		deli načrta/priloga:									
OPP:	S. Šterpiin, u.d.i.o.	ZAPS 1116A		vrsta risbe:					POZ. GK1, POZ. GK2 GARDEROBE VEČNAMENSKE DVORANE				
OP/OPDN:	S. Šterpiin, u.d.i.o.	ZAPS 1116A											
SP:													
št. načrta/priloga:	datum:	merilo:		št. projekta:					vrsta projekta:	vrsta načrta:	št. risbe:	št. lista:	spremlj.:
SPK – OPREMA	januar 2015	1:50		09472-00					OPR.	.	008	01	0






TLORIS- 4 KLOPICE PRILAGODITI DIMENZIJSKO DOLŽINI STENEE!!!


POZ1

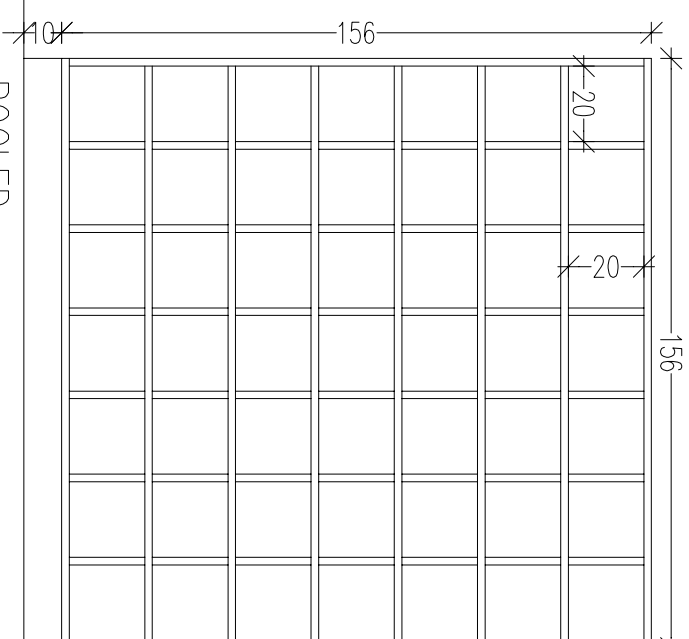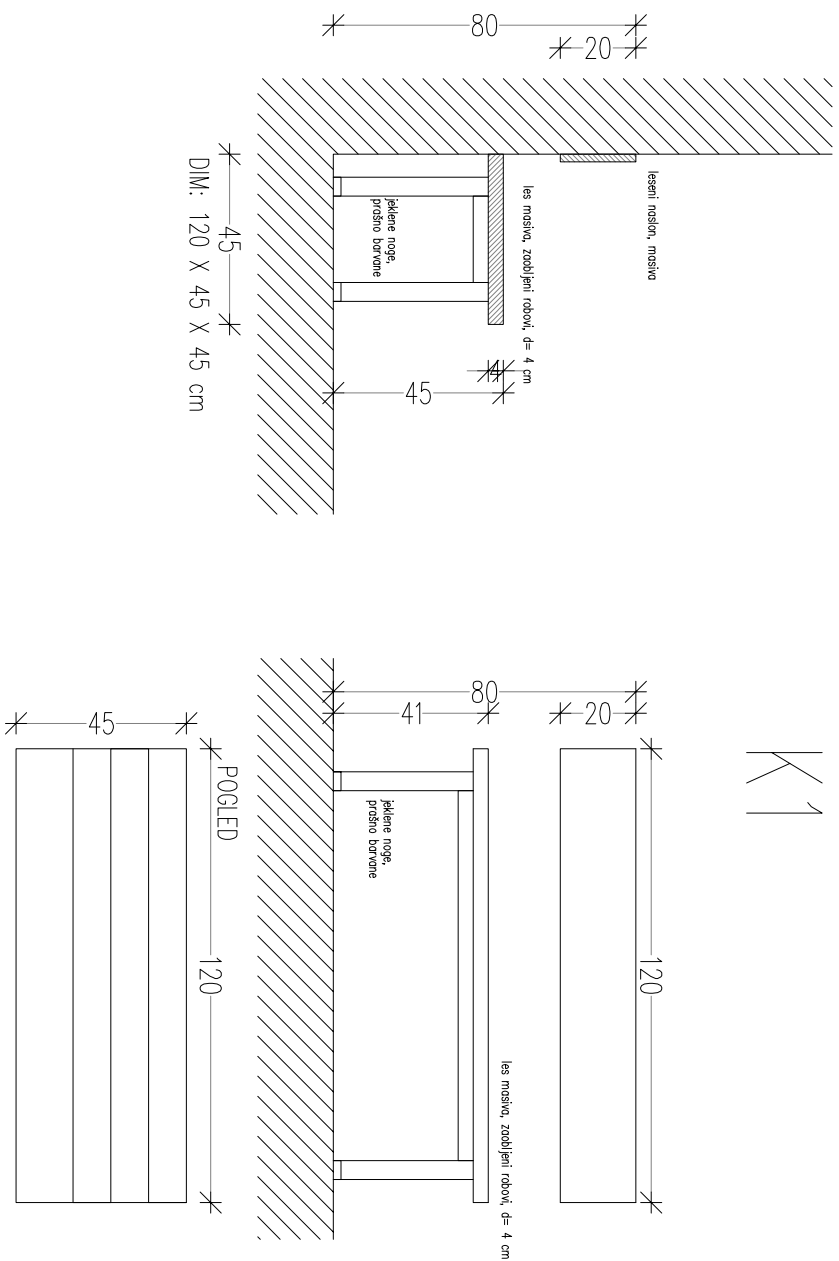

POGGLED

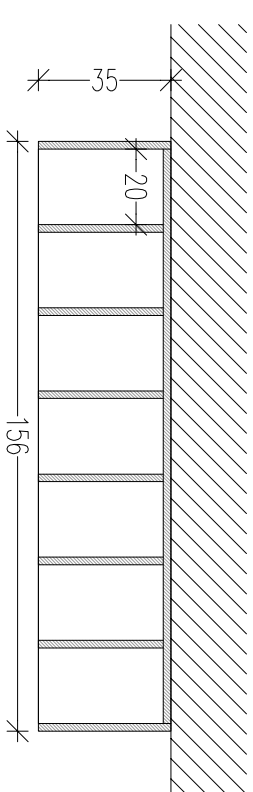


POZ1  
TLORIS



investitor:		MESTNA OBČINA LJUBLJANA Mestni trg 1, Ljubljana		objekt:		REKONSTRUKCIJA OŠ VIDE PREGARC IN IZGRADNJA PRIZIDKA			
		vrsta načrta/priloga:		NAČRT OPREME					
ime in priimek:		id. številka:		del načrta/priloga:					
OPP:	S. Šterpin, u.d.i.o.	ZAPS 1116A		vrsta risbe:					
OP /OPDN:	S. Šterpin, u.d.i.o.	ZAPS 1116A		POZ. 1 (stara šola), POZ. 1 (prizidek) POZ. K1 (stara šola)					
SP:									
št. načrta/priloga:	datum:	merilo:		št. projekta:	vrsta projekta:	vrsta načrta:	št. risbe:	št. lista:	spremlja:
SPK – OPREMA	januar 2015	1:20		09472-00	OPR.	.	009	01	0

*Ta načrt velja za pogodbeno določene namene.*



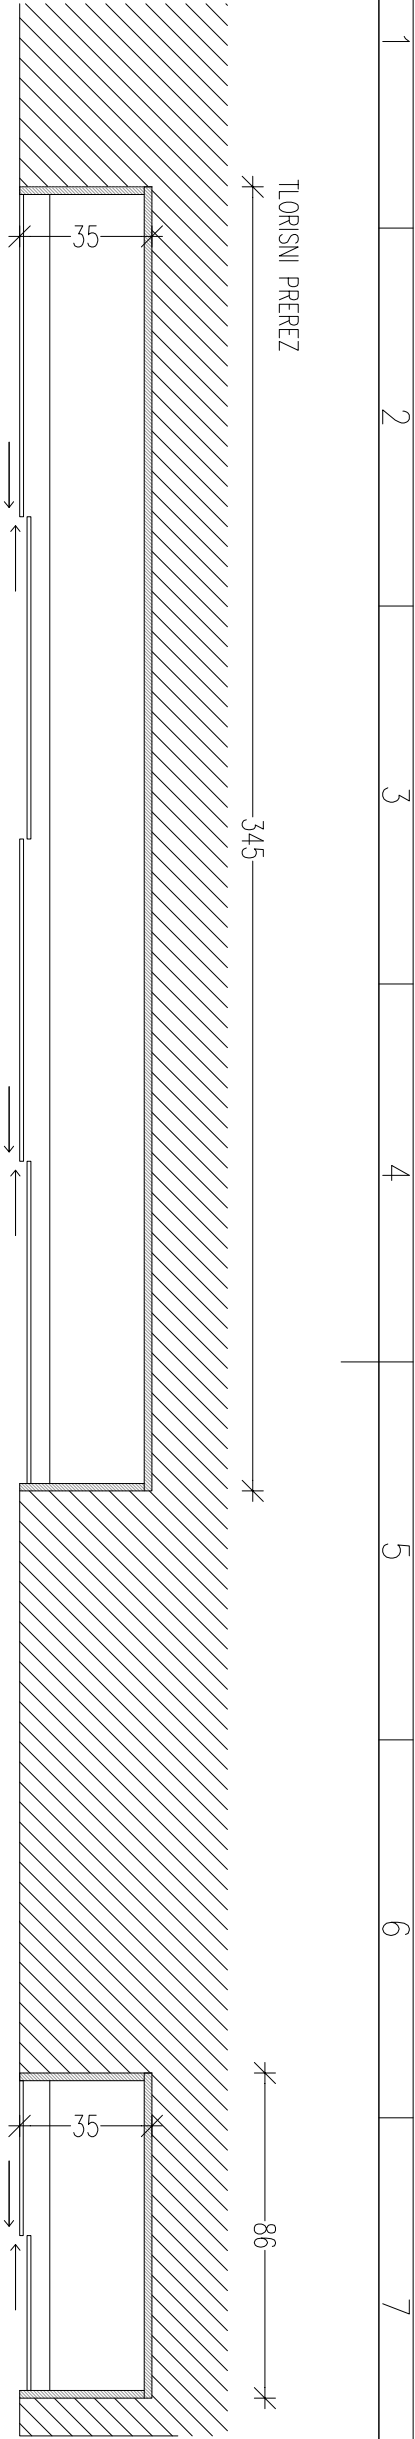


V4 lesena vitrina, v obst. niši, s steklenimi drsnimi vrati (steklo kaljeno) s ključavnico  
vmesna polica podprta s konzolami, vse barve po izboru projektanta

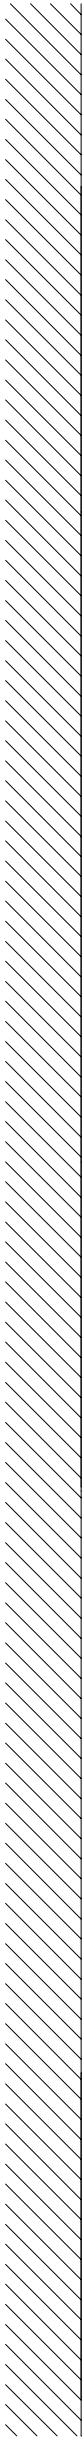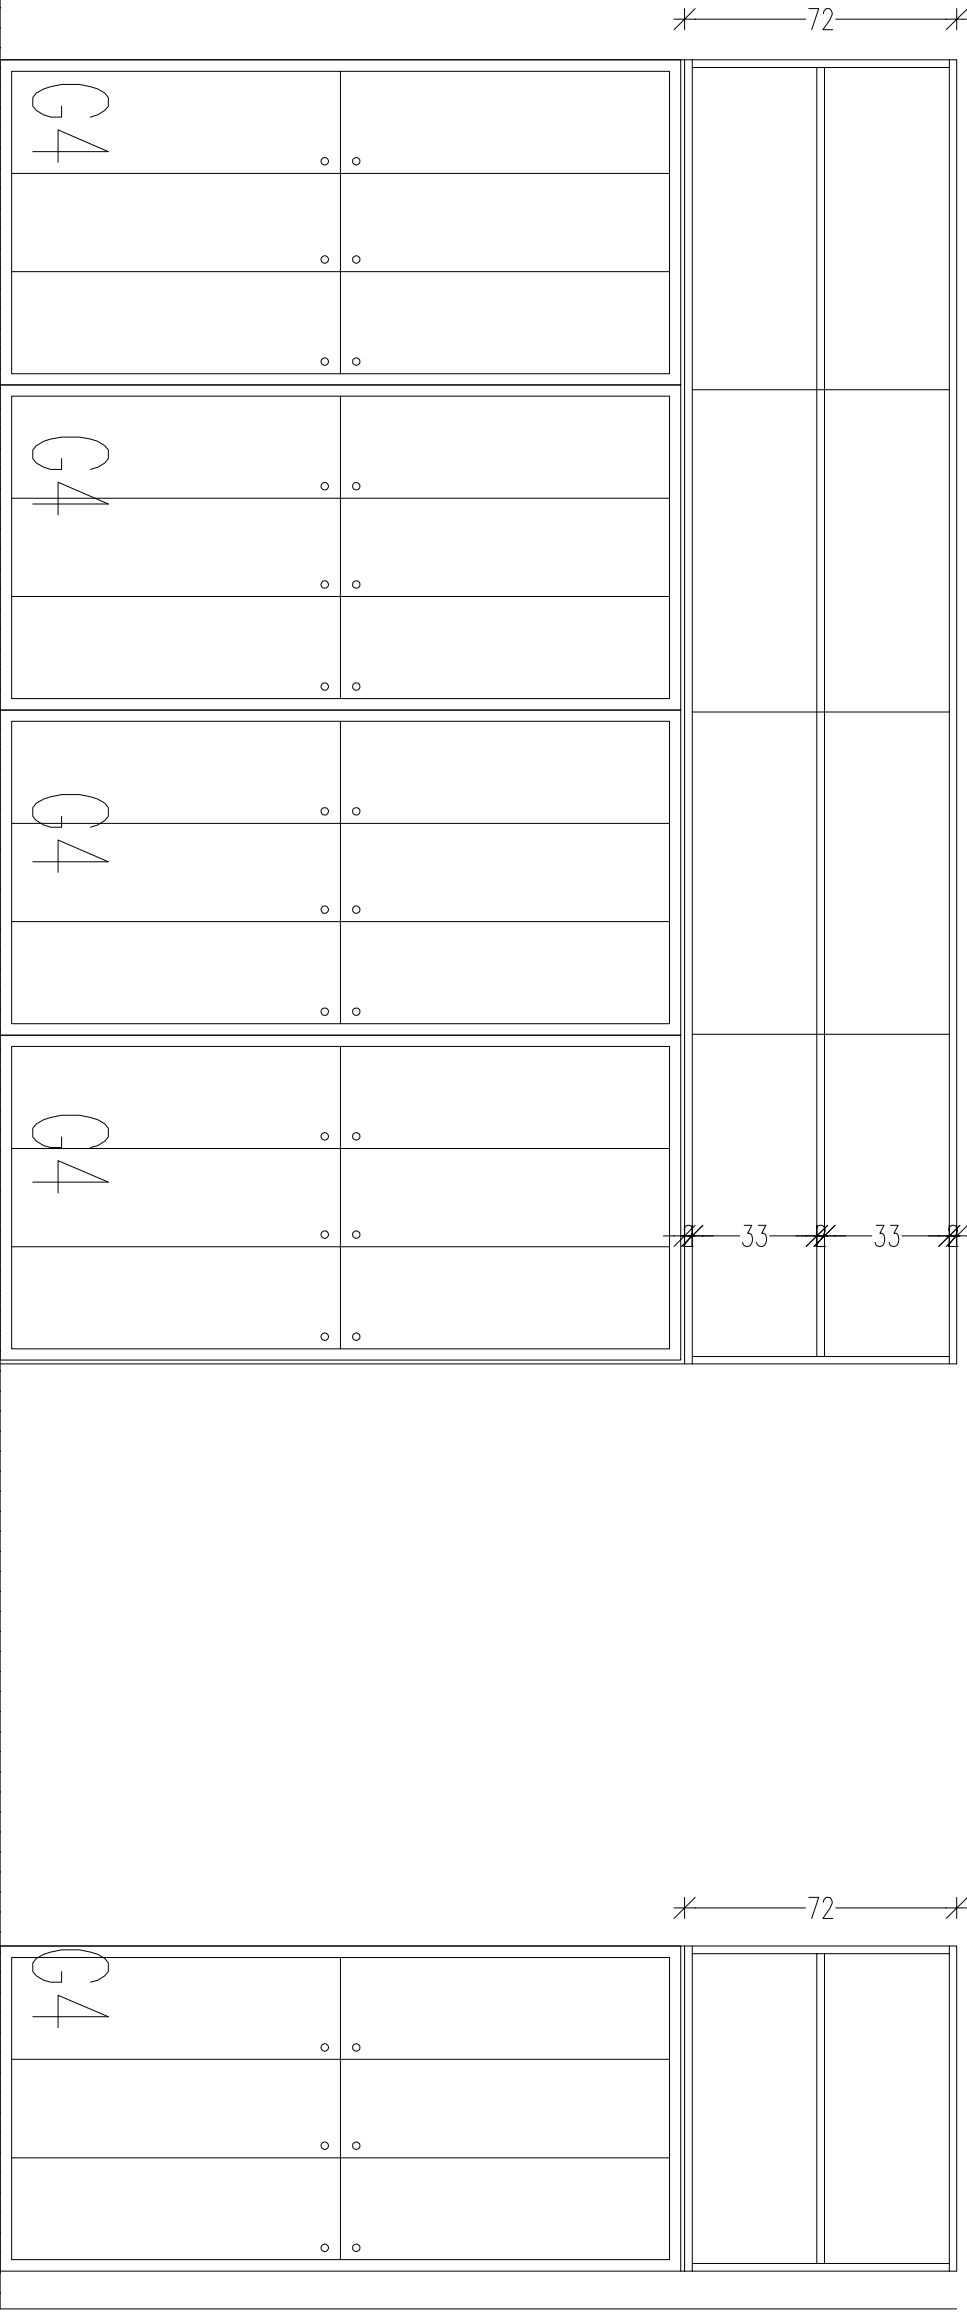

POGLED  
PLOČEVINASTE GARDEROBNE OMARE  
BARVA PO IZBORU PROJEKTANTA  
KLJUČAVNICA NA ŠIFRO, MASTER KLJUČ

Investitor: MESTNA OBČINA LJUBLJANA Mestni trg 1, Ljubljana			objekt: REKONSTRUKCIJA OŠ VIDE PREGARC IN IZGRADNJA PRIZIDKA														
projektor:			del objekta:														
ime in priimek:			del načrta/prikaza:														
O/P:			vrsta risbe: POZ. V4 HODNIK Z GARDEROBO (stara šola)														
OP/OPDN: S. Šterpin, u.d.a.			ZAPS 1116A														
SP:																	
št. načrta/prikaza: SPK – OPREMA		datum: januar 2015		merilo: 1:20		št. projekta: 09472–00		vrsta projekta: OPR.		vrsta načrta: .		št. risbe: 010		št. lista: 01		sprem.: 0	

Ta načrt velja za pogodbeno določene namene.

