



D17

SOLARNA LED SVETILKA

ZELENICA

TAMPONSKO NASUTJE

VBETONIRANI BETONSKI
ROBNIK 100X24X5cm

LEGENDA




TRASA C0



KLOP



KOŠ ZA
ODPADKE

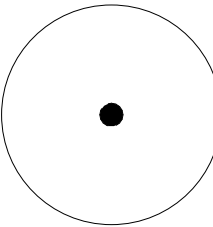

SVETILKA

URBANA REGENERACIJA d.o.o.
Trnovski pristan 2
1000 Ljubljana

OBJEKT
2. FAZA POTI OB SAVI-SAVA REKA, KI POVEZUJE

INVESTITOR
MESTNA OBČINA LJUBLJANA
MESTNI TRG 1, 1000 LJUBLJANA

POZICIJA PZ11 3MOSTOVI, D17

TEHNIČNA DOKUMENTACIJA
PZI-ARHITEKTURA

ODGOVORNI VODJA PROJEKTA
JOŽE GROŠELJ ZAPS 1178
Sodelavca:
mag. Čotič Igor u.d.i.a.
Čotič Boštjan u.d.i.a.


DATUM: junij, 2013

MERILO:

1:500, 1:100

LIST ŠT.

14

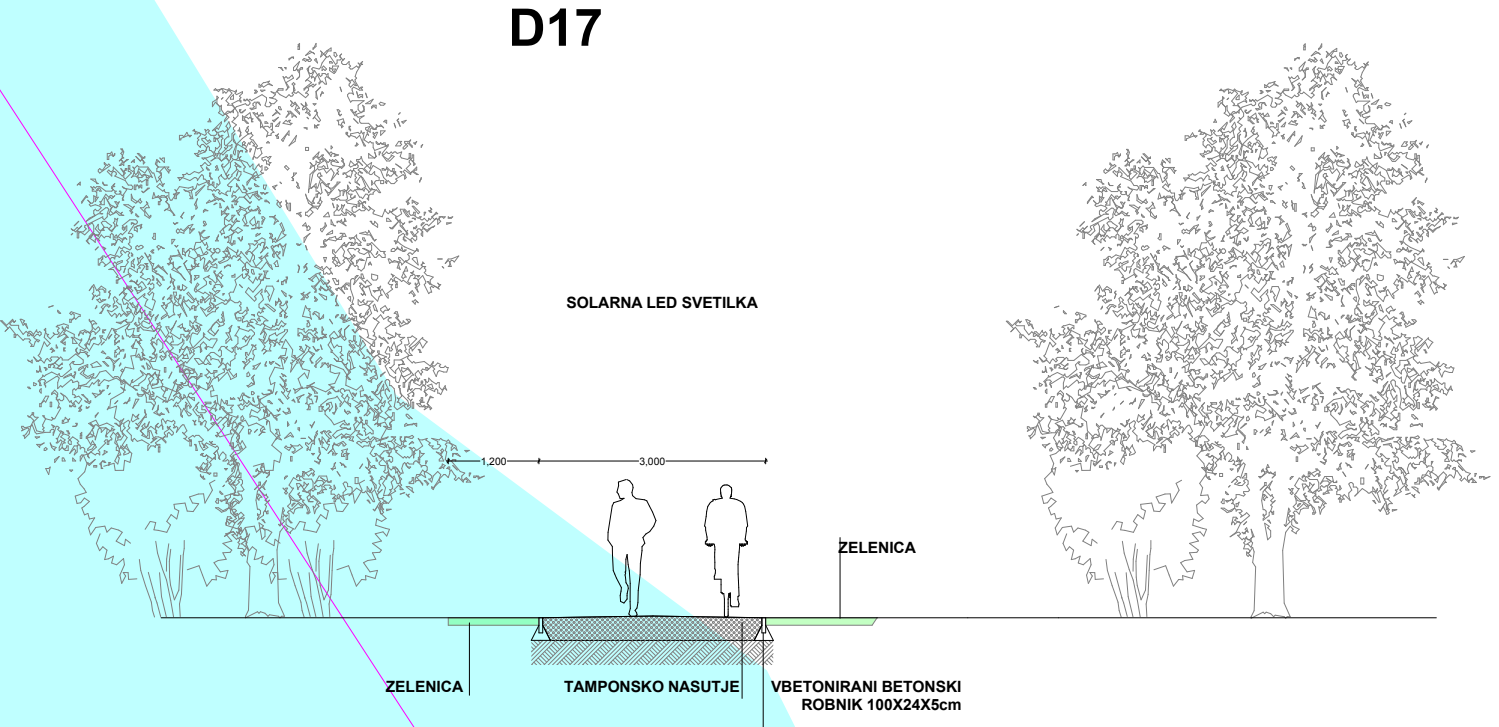

LEGENDA

- TRASA C0
- KLOP
- KOŠ ZA ODPADKE
- SVETILKA

URBANA REGENERACIJA d.o.o. Trnovski pristan 2 1000 Ljubljana	
OBJEKT 2. FAZA POTI OB SAVI-SAVA REKA, KI POVEZUJE	
INVESTITOR MESTNA OBČINA LJUBLJANA MESTNI TRG 1, 1000 LJUBLJANA	
POZICIJA PZ12, D17	
TEHNIČNA DOKUMENTACIJA PZI-ARHITEKTURA	
ODGOVORNI VODJA PROJEKTA JOŽE GROŠELJ ZAPS 1178 Sodelavca: mag. Čotič Igor u.d.i.a. Čotič Božjan u.d.i.a.	
MERILO: 1:500, 1:100	
LIST ŠT.	



LEGENDA

- TRASA C0
- KLOP
- KOŠ ZA ODPADKE
- SVETILKA

URBANA REGENERACIJA d.o.o.
Trnovski pristan 2
1000 Ljubljana

OBJEKT
2. FAZA POTI OB SAVI-SAVA REKA, KI POVEZUJE

INVESTITOR
MESTNA OBČINA LJUBLJANA
MESTNI TRG 1, 1000 LJUBLJANA

POZICIJA PZ13-TENIŠKO DRUŠTVO, D18

TEHNIČNA DOKUMENTACIJA
PZI-ARHITEKTURA

ODGOVORNI VODJA PROJEKTA
JOŽE GROŠELJ ZAPS 1178
Sodelavca:
mag. Čotič Igor u.d.i.a.
Čotič Boštjan u.d.i.a.

MERILO:
1:500, 1:100

LIST ŠT.



LEGENDA

TRASA C0

KLOP

URBANA REGENERACIJA d.o.o. Trnovski pristan 2 1000 Ljubljana	
OBJEKT 2. FAZA POTI OB SAVI-SAVA REKA, KI POVEZUJE	
INVESTITOR MESTNA OBČINA LJUBLJANA MESTNI TRG 1, 1000 LJUBLJANA	
POZICIJA PZ14	
TEHNIČNA DOKUMENTACIJA PZI-ARHITEKTURA	
ODGOVORNI VODJA PROJEKTA JOŽE GROŠELJ ZAPS 1178 Sodelavca: mag. Čolč Igor u.d.l.a. Čolč Boštjan u.d.l.a.	
MERILO:	
1:500	
LIST ŠT.	
17	



LEGENDA

- TRASA C0
- KLOP
- KOŠ ZA ODPADKE
- SVETILKA

URBANA REGENERACIJA d.o.o. Trnovski pristan 2 1000 Ljubljana	
OBJEKT 2. FAZA POTI OB SAVI-SAVA REKA, KI POVEZUJE	
INVESTITOR MESTNA OBČINA LJUBLJANA MESTNI TRG 1, 1000 LJUBLJANA	
POZICIJA PZ15	
TEHNIČNA DOKUMENTACIJA PZI-ARHITEKTURA	
ODGOVORNI VODJA PROJEKTA JOŽE GROŠELJ ZAPS 1178 Sodelavca: mag. Čotič Igor u.d.i.a. Čotič Boštjan u.d.i.a.	DATUM:junij, 2013
MERILO: 1:500	
LIST ŠT. 18	



LEGENDA


TRASA C0

KLOP

KOŠ ZA
ODPADKE

SVETILKA

URBANA REGENERACIJA d.o.o. Trnovski pristan 2 1000 Ljubljana	
OBJEKT	2. FAZA POTI OB SAVI-SAVA REKA, KI POVEZUJE
INVESTITOR	MESTNA OBČINA LJUBLJANA MESTNI TRG 1, 1000 LJUBLJANA
POZICIJA PZ16	
TEHNIČNA DOKUMENTACIJA PZI-ARHITEKTURA	
ODGOVORNI VODJA PROJEKTA JOŽE GROŠELJ ZAPS 1178	
Sodelavca: mag. Čotič Igor u.d.i.a. Čotič Boštjan u.d.i.a.	
MERILO:	
1:500	
LIST ŠT.	
19	

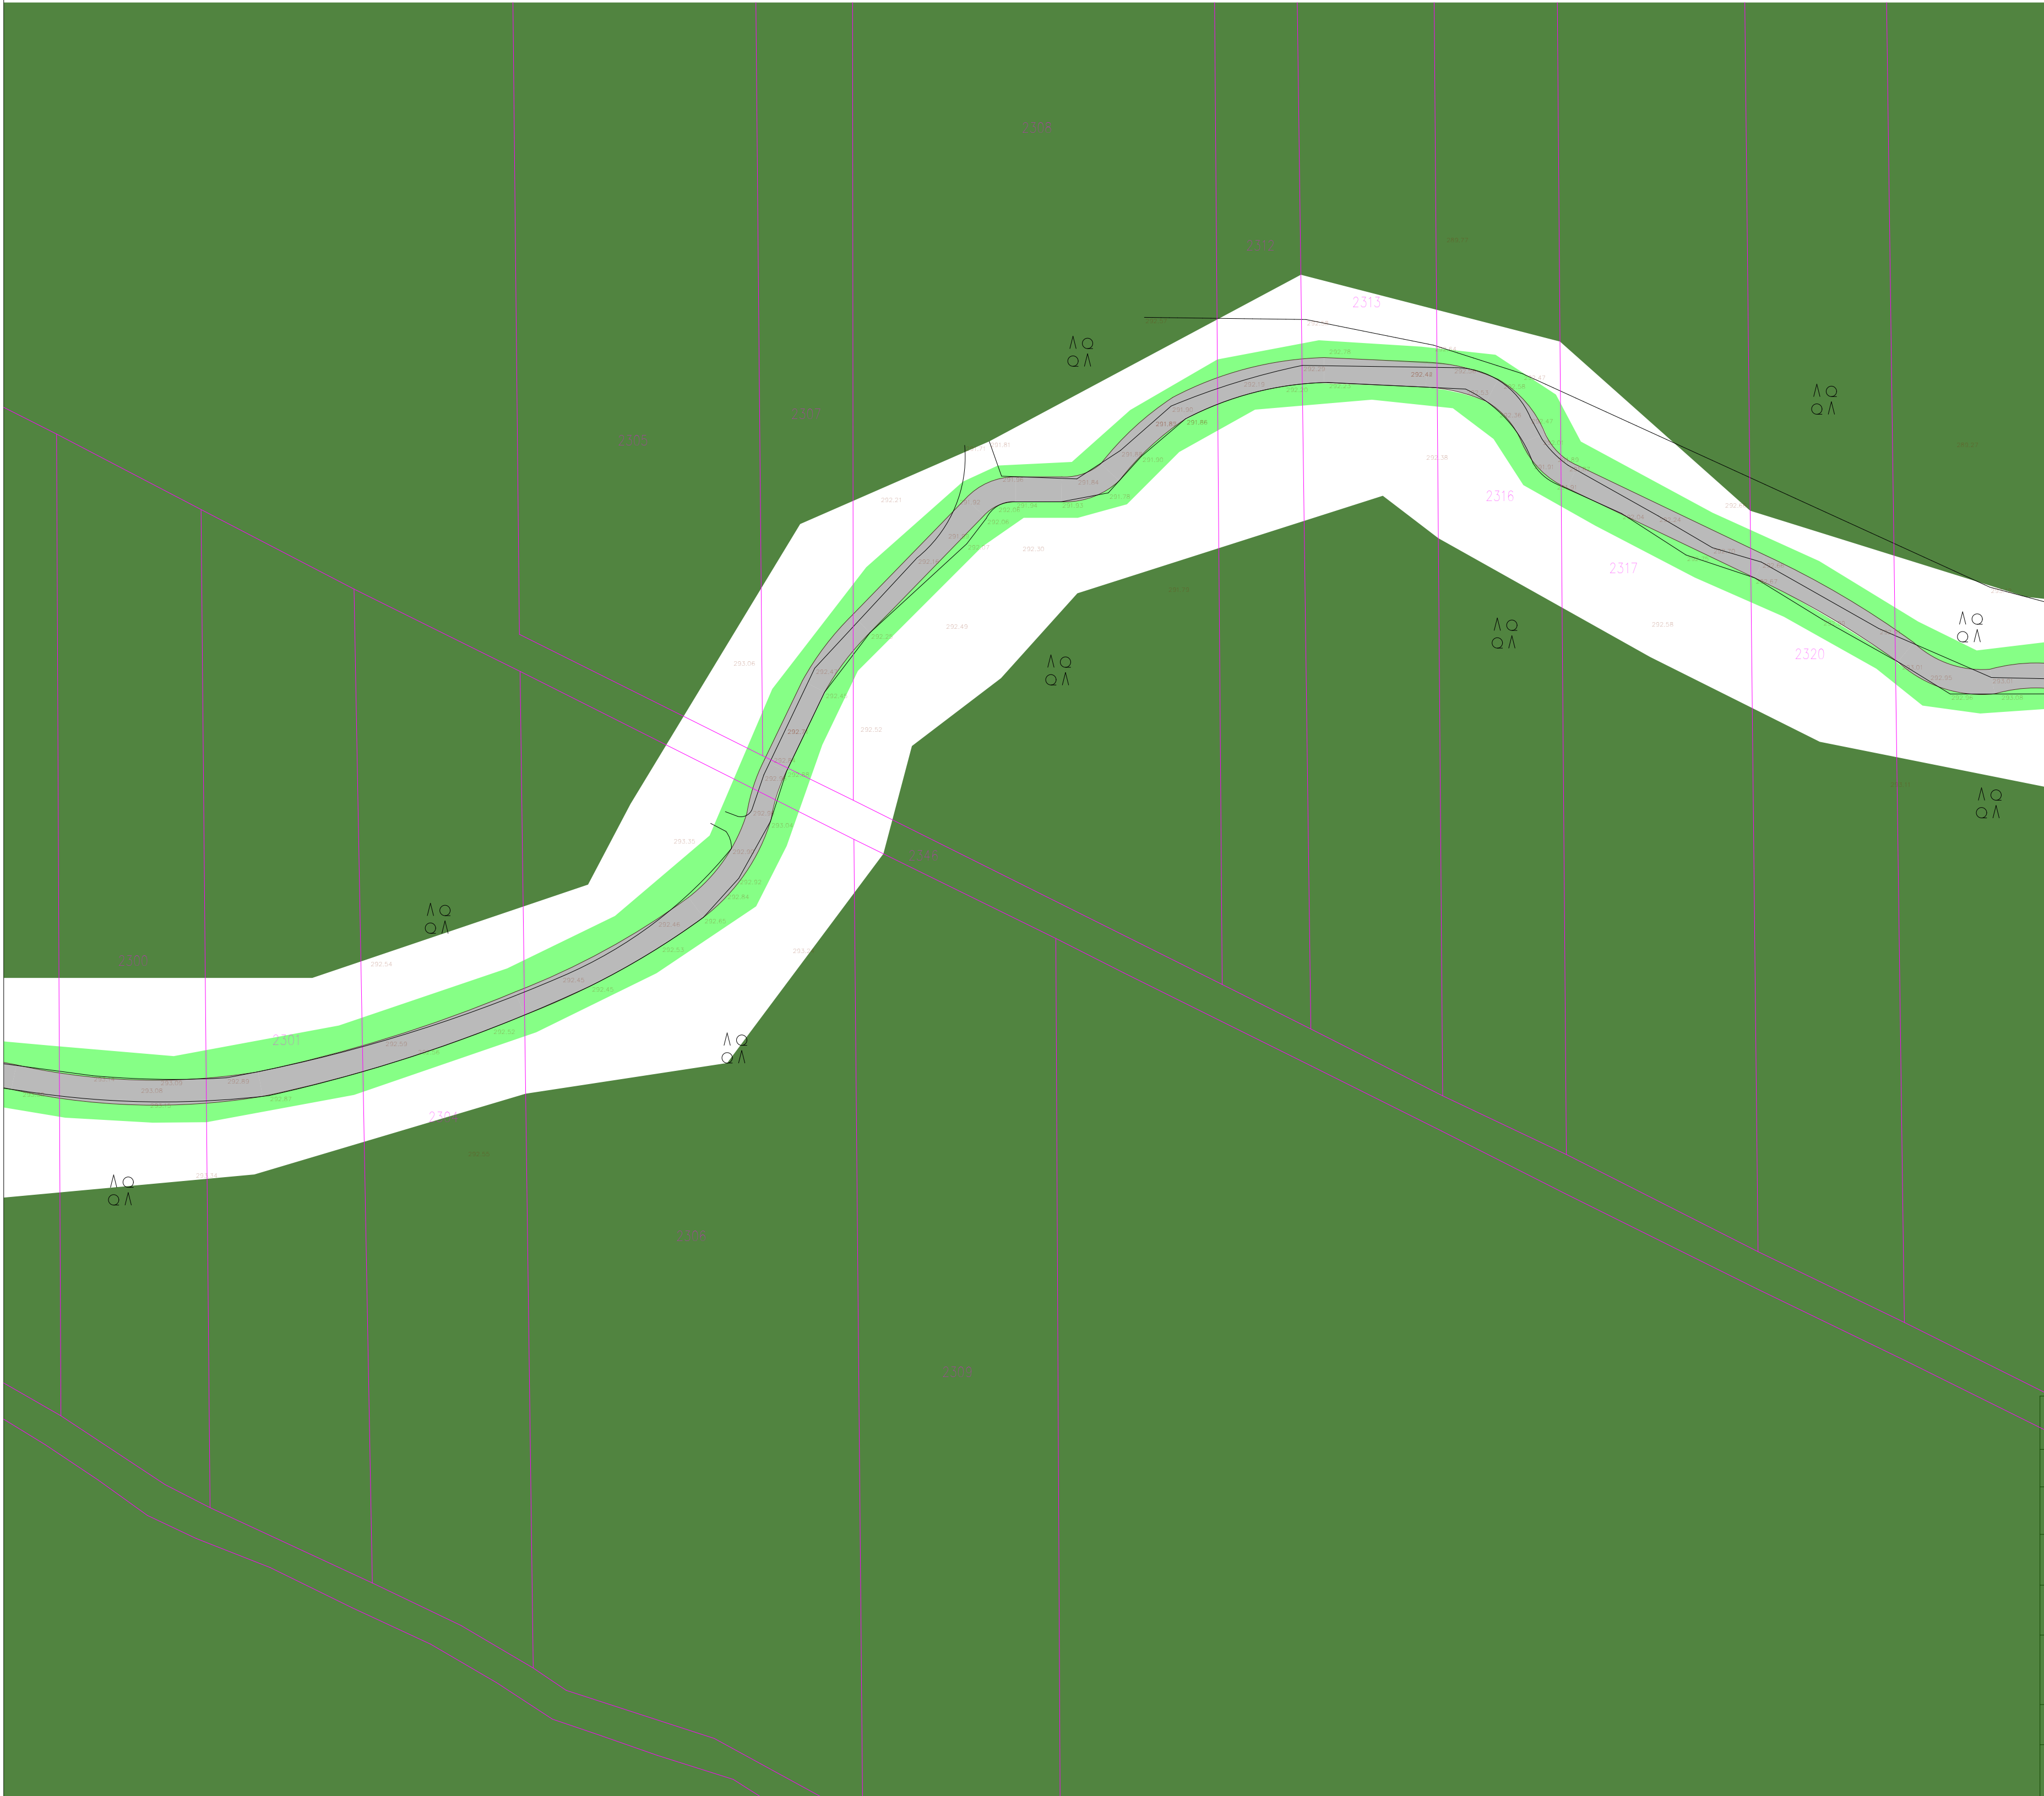

LEGENDA




TRASA C0



KLOP



KOŠ ZA
ODPADKE

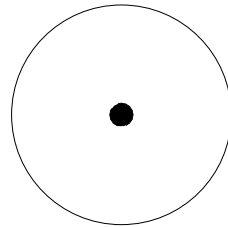

SVETILKA

URBANA REGENERACIJA d.o.o.
Trnovski pristan 2
1000 Ljubljana

OBJEKT
2. FAZA POTI OB SAVI-SAVA REKA, KI POVEZUJE

INVESTITOR
MESTNA OBČINA LJUBLJANA
MESTNI TRG 1, 1000 LJUBLJANA

POZICIJA PZ17

TEHNIČNA DOKUMENTACIJA
PZI-ARHITEKTURA

ODGOVORNI VODJA PROJEKTA
JOŽE GROŠELJ ZAPS 1178

DATUM:junij, 2013


Sodelavca:

mag. Čotič Igor u.d.i.a.
Čotič Boštjan u.d.i.a.

MERILO:

1:500

LIST ŠT.

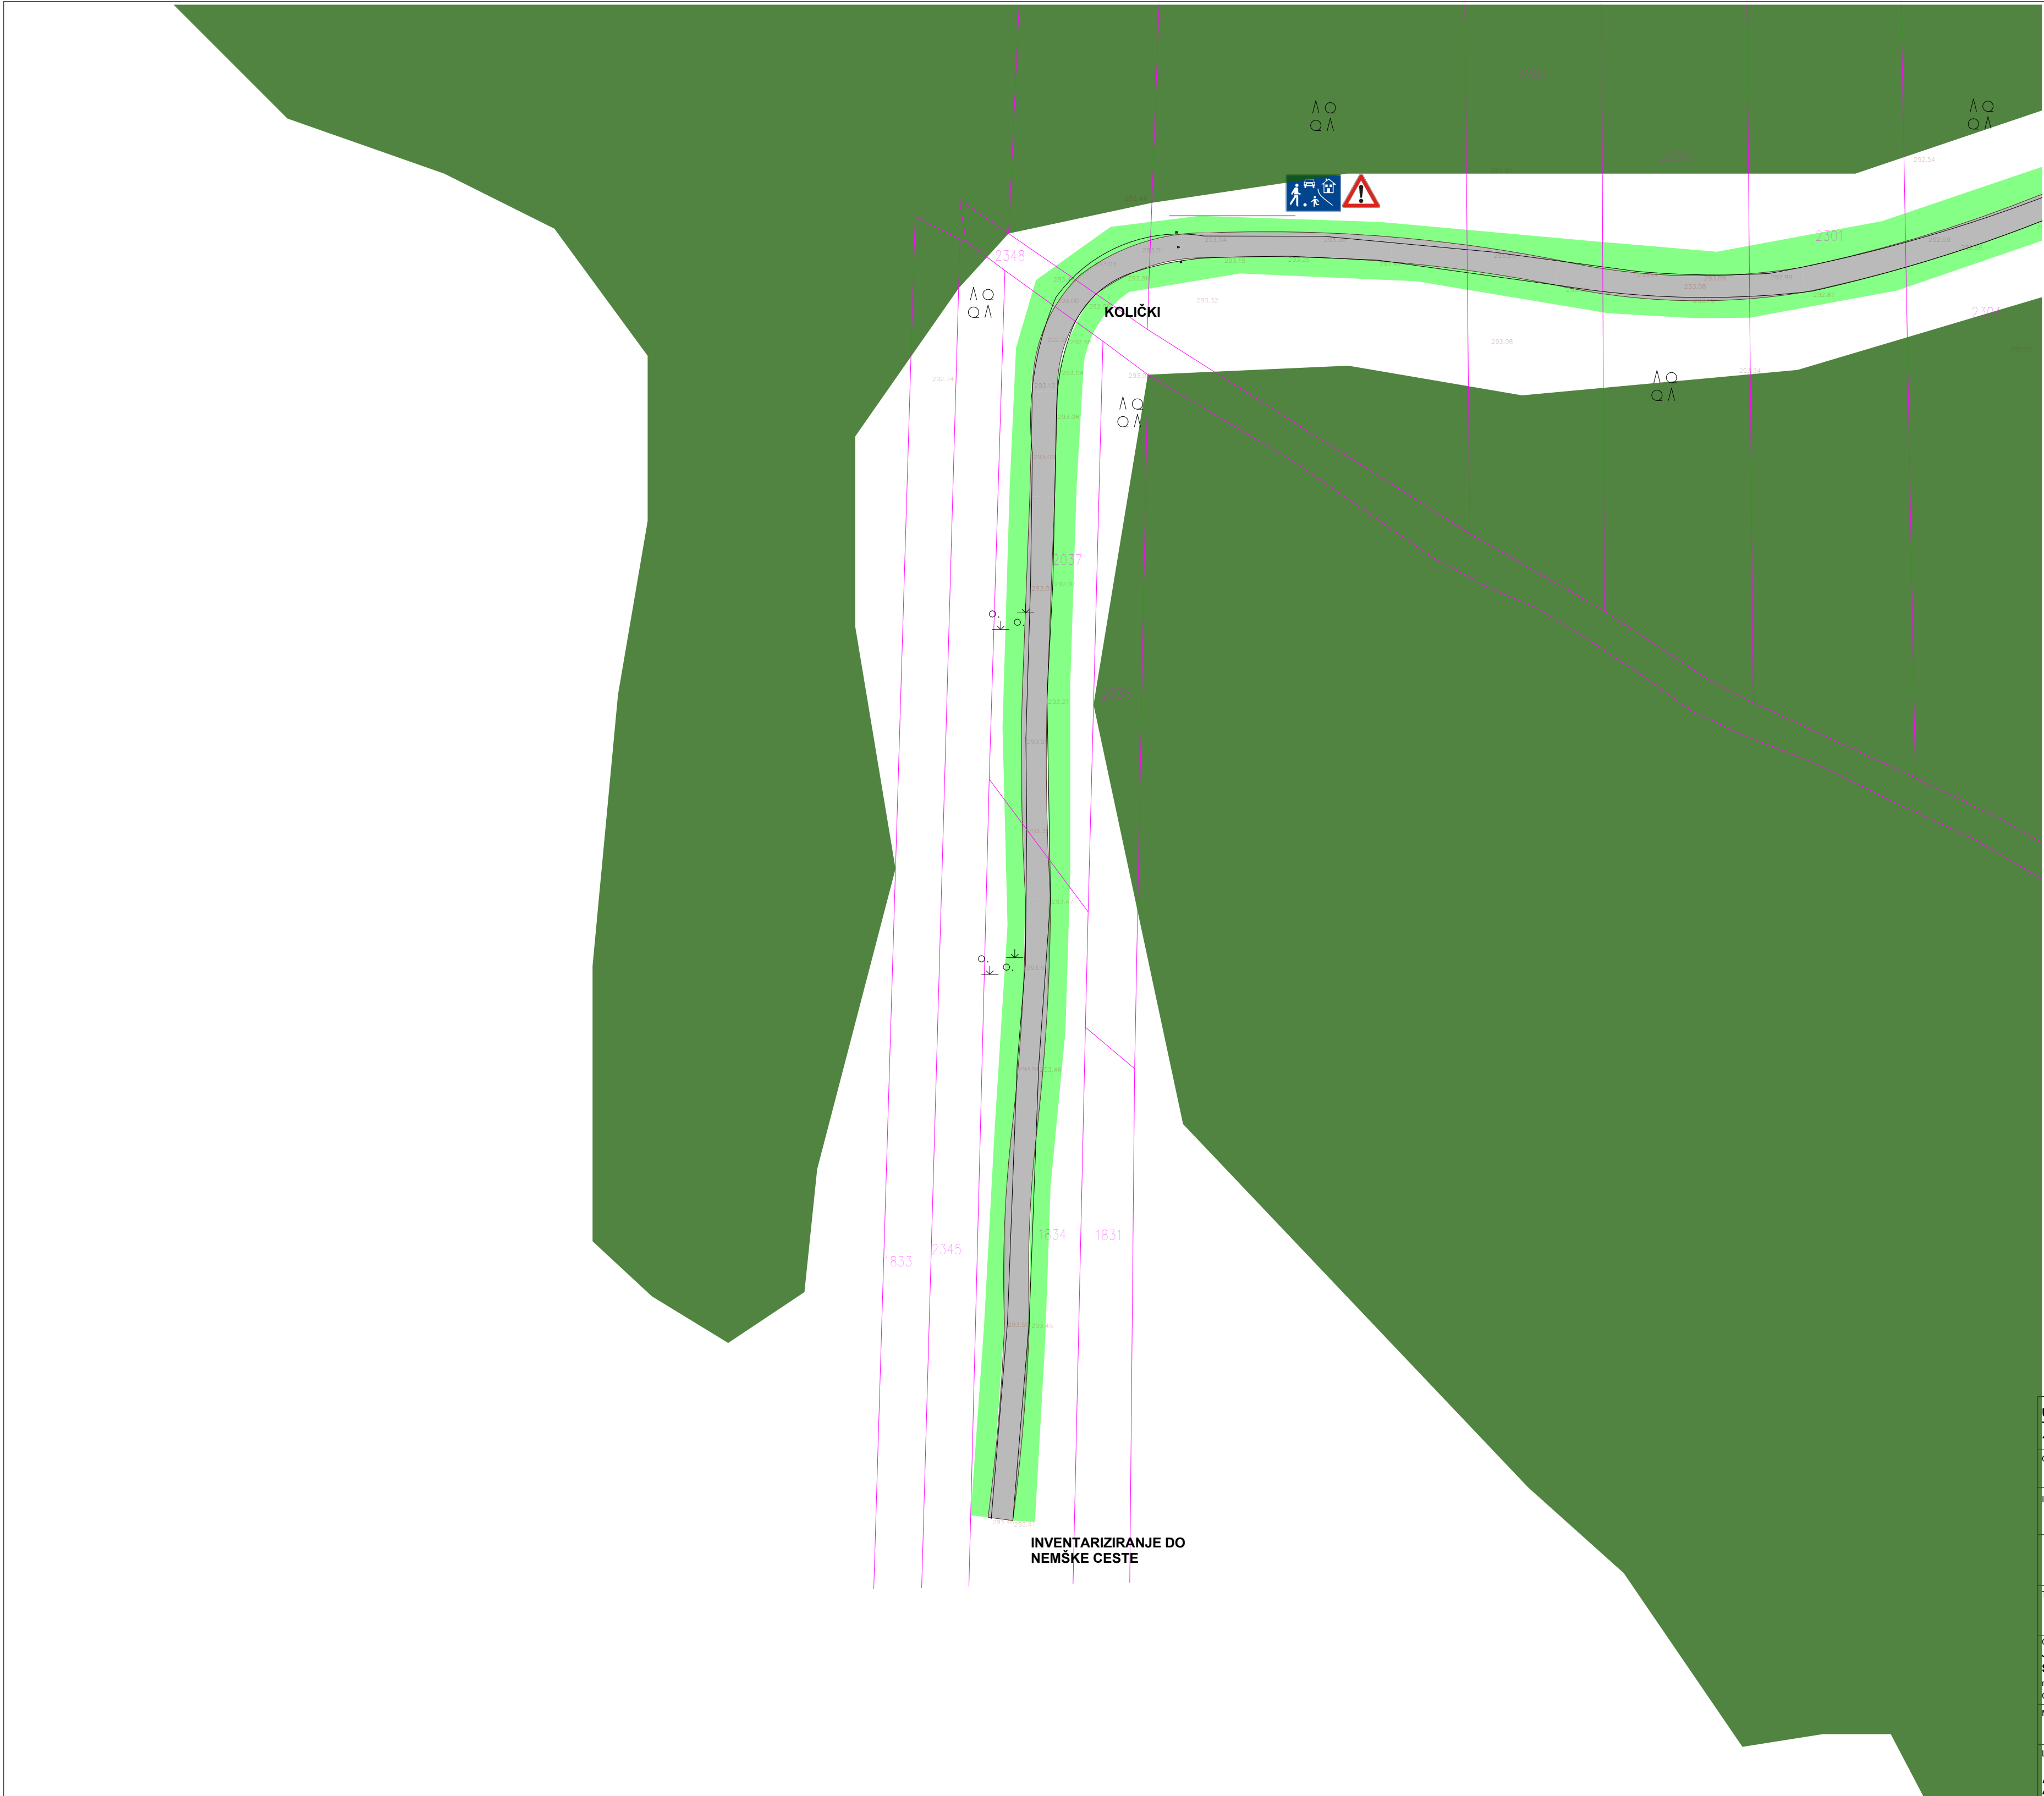

LEGENDA




TRASA C0



KLOP



KOŠ ZA
ODPADKE

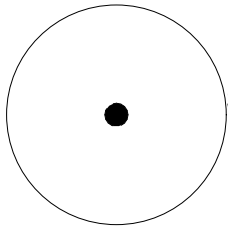

SVETILKA

URBANA REGENERACIJA d.o.o.
Trnovski pristan 2
1000 Ljubljana

OBJEKT
2. FAZA POTI OB SAVI-SAVA REKA, KI POVEZUJE

INVESTITOR
MESTNA OBČINA LJUBLJANA
MESTNI TRG 1, 1000 LJUBLJANA

POZICIJA PZ18

TEHNIČNA DOKUMENTACIJA
PZI-ARHITEKTURA

ODGOVORNI VODJA PROJEKTA
JOŽE GROŠELJ ZAPS 1178

DATUM:junij, 2013

Sodelavca:

mag. Čotič Igor u.d.i.a.

Čotič Boštjan u.d.i.a.

MERILO:

1:500

LIST ŠT.