


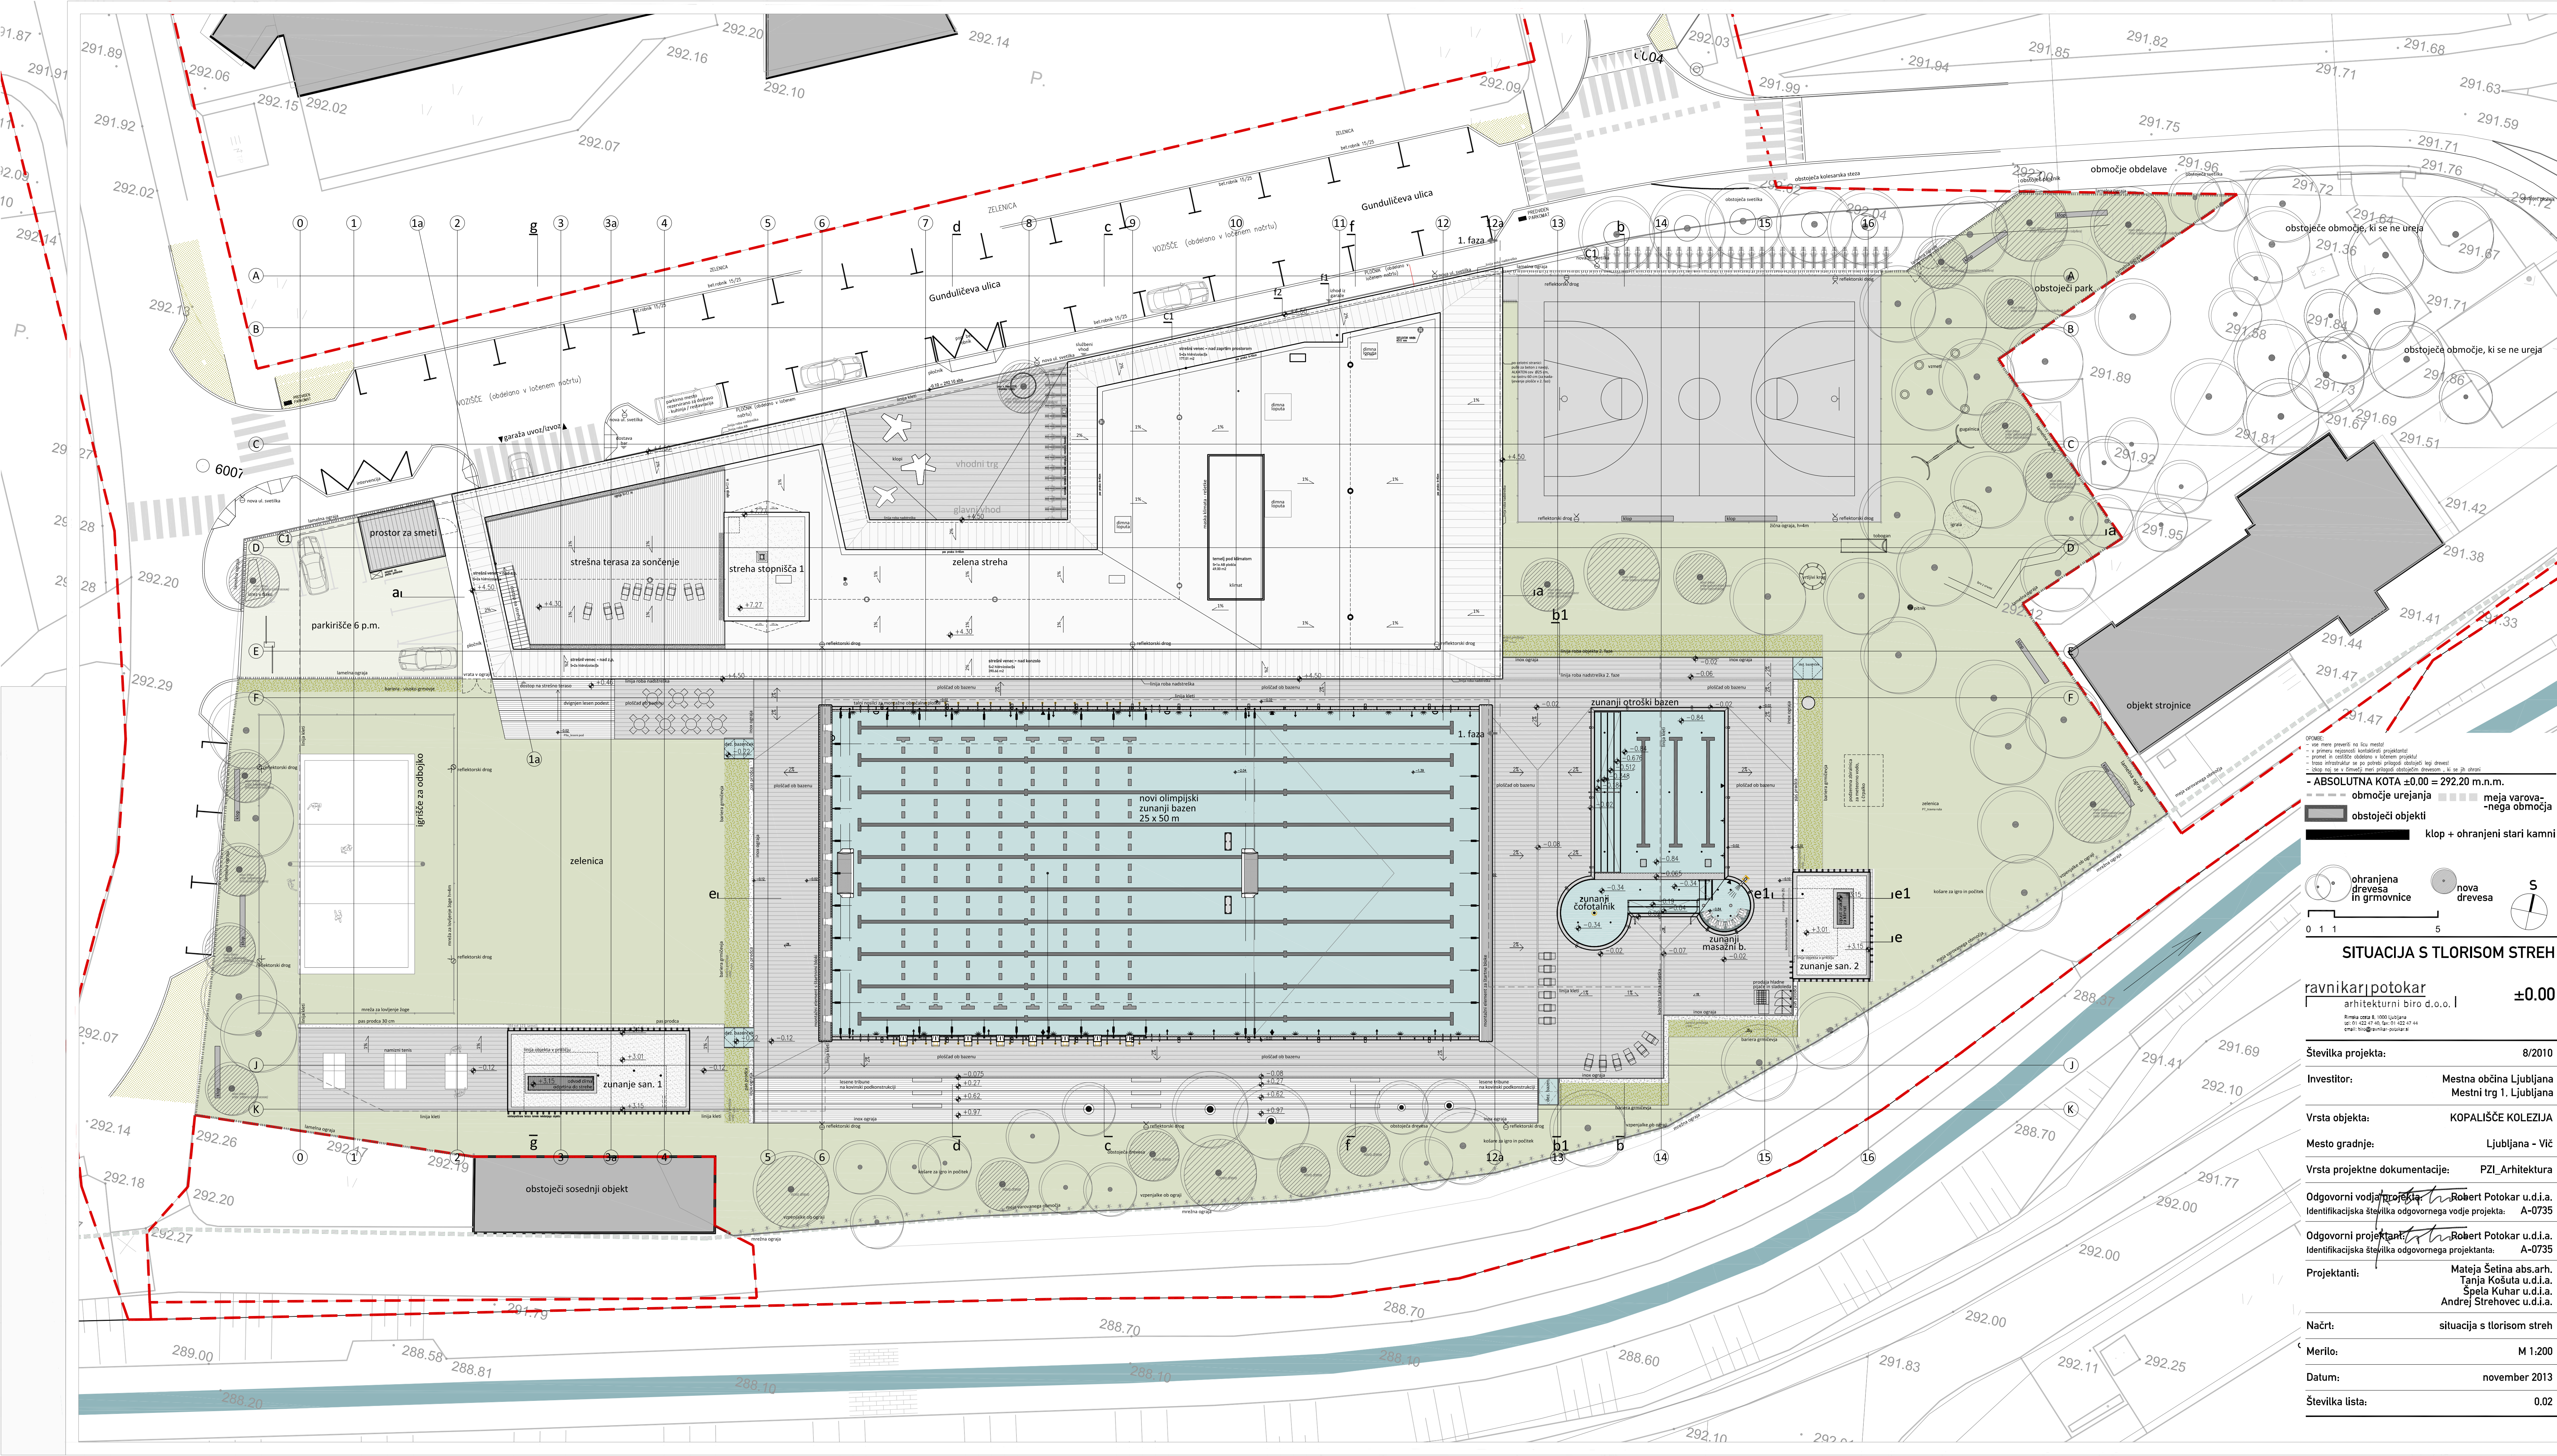

OPOMBE:
- vse mere preveriti na terenu!
- v primeru razpisnega kopalniške projekta:
- promet in obkrožje obdelano v ločenem projektu
- izpolni strukturo in se po potrebi prilagodi obstoječi legi dreves!
- obliko poti in v črtnici, meri prilagodi obstoječim drevesom, ki se jih drži

- ABSOLUTNA KOTA ±0.00 = 292.20 m.n.m.


območje urejanja
obstoječi objekti
klop + ohranjeni stari kamni

ohranjena drevesa in grmovnice
nova drevesa
S
0 1 1 5

SITUACIJA S TLORISOM STREH ±0.00

ravniki | potokar
arhitekturni biro d.o.o. l
Rimska cesta 8, 1000 Ljubljana
tel: 01 422 47 40, fax: 01 422 47 41
email: info@ravniki-potokar.si

Številka projekta:	8/2010
Investitor:	Mestna občina Ljubljana Mestni trg 1, Ljubljana
Vrsta objekta:	KOPALIŠČE KOLEZIJA
Mesto gradnje:	Ljubljana - Vič
Vrsta projektna dokumentacije:	PZI_Arhitektura
Odgovorni vodja projekta:	Robert Potokar u.d.i.a.
Identifikacijska številka odgovornega vodje projekta:	A-0735
Odgovorni projektant:	Robert Potokar u.d.i.a.
Identifikacijska številka odgovornega projektanta:	A-0735
Projektanti:	Mateja Setina abs.arh. Tanja Košuta u.d.i.a. Spela Kuhar u.d.i.a. Andrej Strehovec u.d.i.a.
Načrt:	situacija s tlorisom streh
Merilo:	M 1:200
Datum:	november 2013
Številka lista:	0.02

 

OPOMBA: Vse mere preveriti na licu mesta!!
LEGENDA IN OPOMBE:
- ABSOLUTNA KOTA ±0.00 = 292.20 m.n.m.

OBMOČJE UREJANJA
AB STENA
naklonski podložni beton

0 1 5
S

TLORIS TEMELJEV IN KANALIZACIJE
ravnikarpotokar
arhitektura biro d.o.o. |

Številka projekta: 8/2010
Investitor: Mestna občina Ljubljana
Mestni trg 1, Ljubljana

Vrsta objekta: KOPALIŠČE KOLEZIJA
Mesto gradnje: Ljubljana - Vič

Vrsta projektne dokumentacije: PZI Arhitektura

Odgovorni vodja projekta: Robert Potokar u.d.l.a.
Identifikacijska številka odgovornega vodje projekta: A-0735


Odgovorni projektant: Robert Potokar u.d.l.a.
Identifikacijska številka odgovornega projektanta: A-0735

Projektanti: Mateja Šetina abs.arh.
Tanja Košuta u.d.l.a.
Špela Kuhar u.d.l.a.
Andrej Štrelc u.d.l.a.

Nacrtni: tloris temeljev


Merilo: M 1:100
Datum: november 2013

Številka lista: 1.00

 

OPOMBA: Vse mere preveriti na licu mesta!
LEGENDA IN OPOMBE:
- ABSOLUTNA KOTA ±0.00 = 292.20 m.n.m.


- OBMOČJE UREJANJA
- OBSTOJEČI OBJEKTI
- AB STENA
- naklonski podložni beton

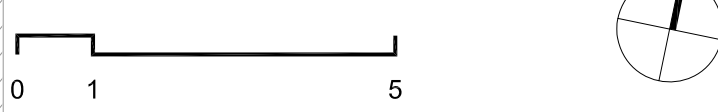

TLORIS KLETI
-3.60

ravnikiaripotokar
arhitekturno biro d.o.o. l.


Številka projekta:	8/2010
Investitor:	Mestna občina Ljubljana Mestni trg 1, Ljubljana
Vrsta objekta:	KOPALIŠČE KOLEZIJA Ljubljana - Vič
Vrsta projektna dokumentacije:	PZI Arhitektura
Odgovorni vodja projekta:	Robert Potokar u.d.i.a. Identifikacijska številka odgovornega vodje projekta: A-0735
Odgovorni projektant:	Robert Potokar u.d.i.a. Identifikacijska številka odgovornega projektanta: A-0735
Projektanti:	Mateja Šetina abs.arh. Tanja Košuta u.d.i.a. Andrej Strehovec u.d.i.a. Spela Kuhar u.d.i.a.
Nacrtni:	tloris kleti s prometno ureditvijo
Merilo:	M 1:100
Datum:	november 2013
Številka lista:	1.01

 


TLORIS PRILJUČJA S KRAJINSKO UREDITVJO
ravniki potokar
arhitekturni biro d.o.o. |

ABSOLUTNA NOTA ±0.00 = 292.20 m.n.m.
- območje urejanja
- območje varovanja
- meja varovnega območja

Številka projekta: 8/2010
Investitor: Mestna občina Ljubljana
Vrsta objekta: KOPALIŠČE KOLEZIJA
Mesto gradnje: Ljubljana - VIZ
Vrsta projektne dokumentacije: PZI_Arhtektura
Odgovorni vodja projekta: Robert Potokar u.d.i.a.
Odgovorni projektant: Robert Potokar u.d.i.a.
Projekctanti: Mateja Šetina aba.arh., Tanja Kodus u.d.i.a., Spela Kolar u.d.i.a., Andrej Srethovec u.d.i.a.
Načrti: tloris priljučja s krajinsko ureditvijo
Merilo: M 1:100
Datum: november 2013
Številka lista: 1.02

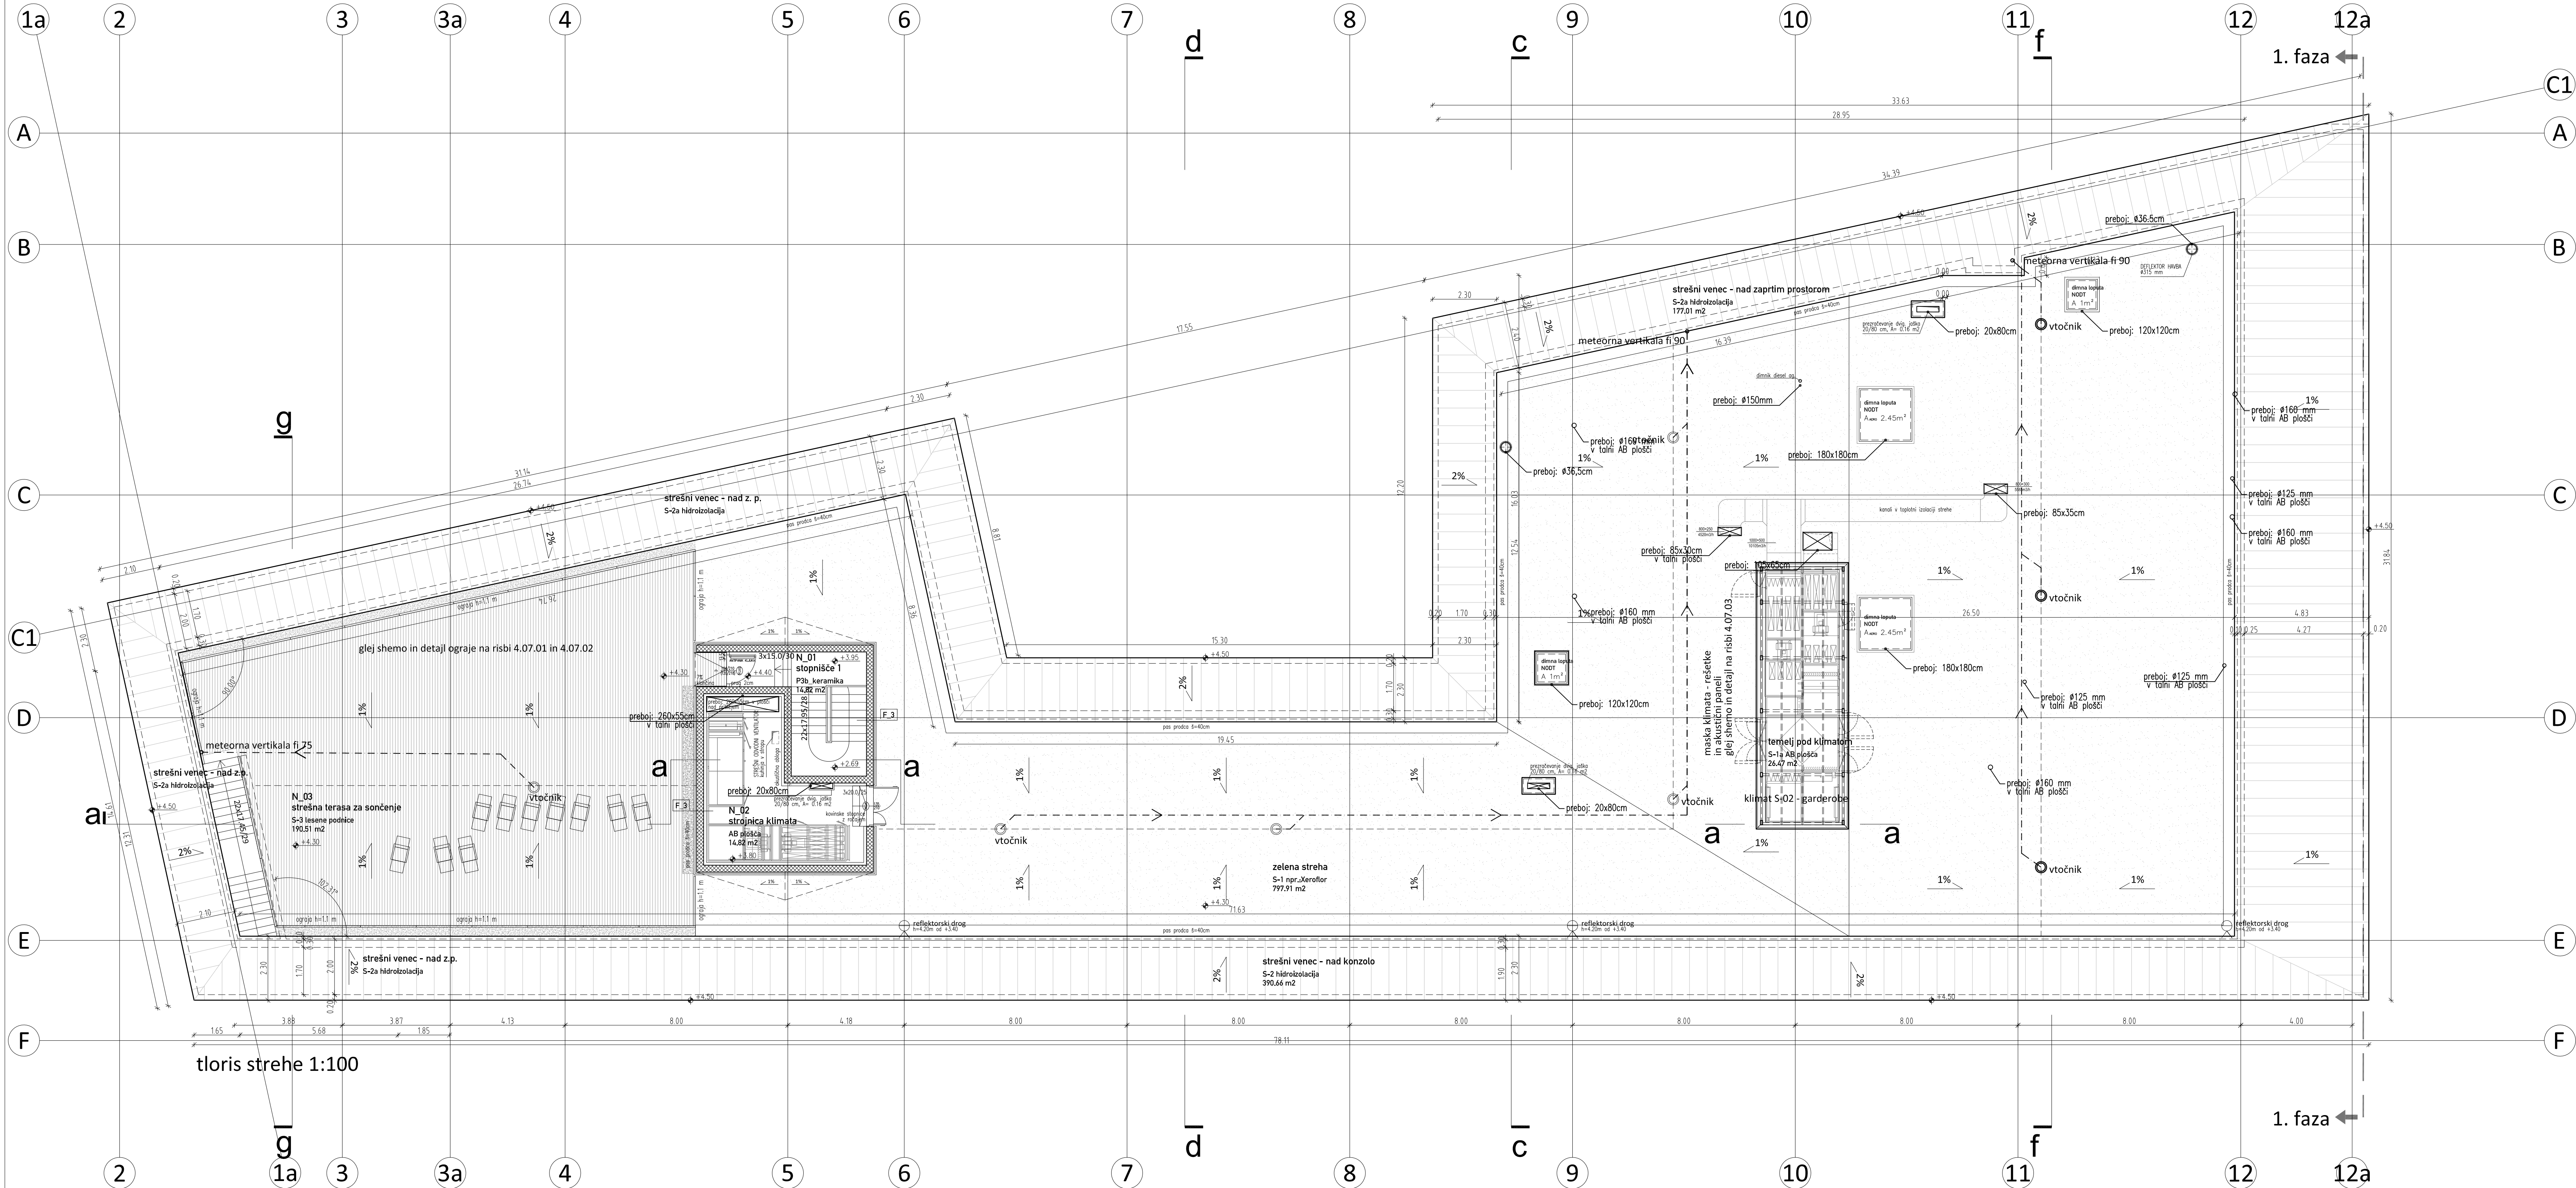

tloris strehe 1:100

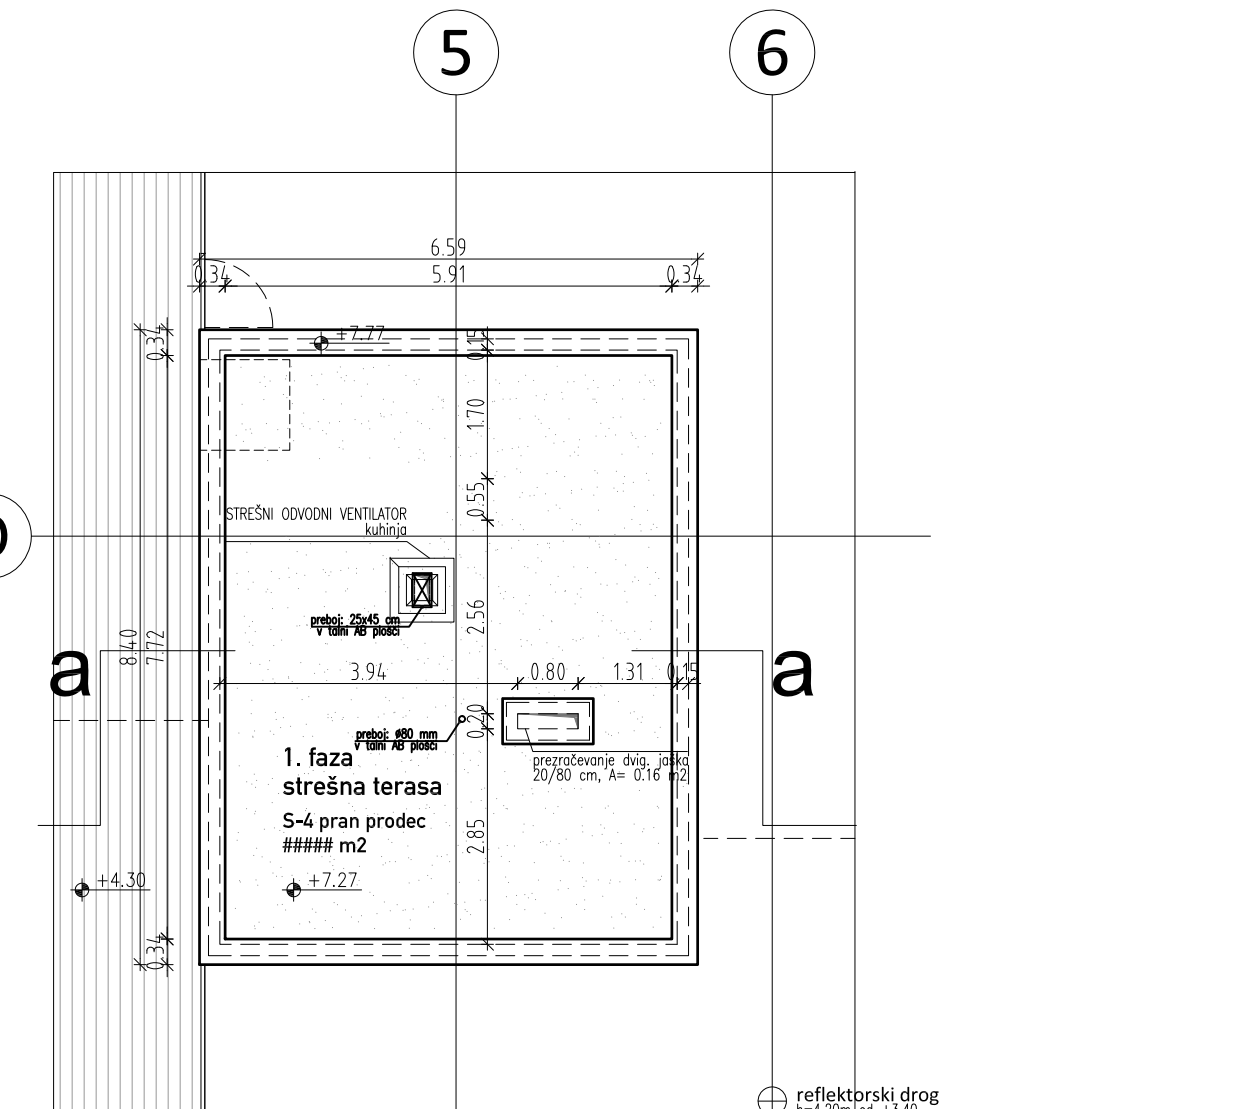

tloris strehe nad stopniščnim jedrom 1:100

LEGENDA IN OPOMBE:
- ABSOLUTNA KOTA ±0.00 = 292.20 m.n.m.

AB STENA

TLORIS STREHE +4.30

ravnikar|potokar
arhitekturni biro d.o.o. l

Številka projekta: 8/2010

Investitor: Mestna občina Ljubljana
Mestni trg 1, Ljubljana

Vrsta objekta: KOPALIŠČE KOLEZIJA

Mesto gradnje: Ljubljana - Vič

Vrsta projektne dokumentacije: PZI Arhitektura

Odgovorni vodja projekta: Robert Potokar u.d.i.a.
Identifikacijska številka odgovornega vodje projekta: A-0735

Odgovorni projektant: Robert Potokar u.d.i.a.
Identifikacijska številka odgovornega projektanta: A-0735

Projektanti: Mateja Šetina abs.arh.
Tanja Košuta u.d.i.a.
Spela Kuhar u.d.i.a.
Andrej Strehovec u.d.i.a.

tloris strehe klimata 1:100

glej shemo in detajl na risbi 4.07.03




1. faza
strešna klimata
ALU akustični paneli
91.75 m2

Načrt: tloris strehe


Merilo: M 1:100

Datum: november 2013


Številka lista: 1.03

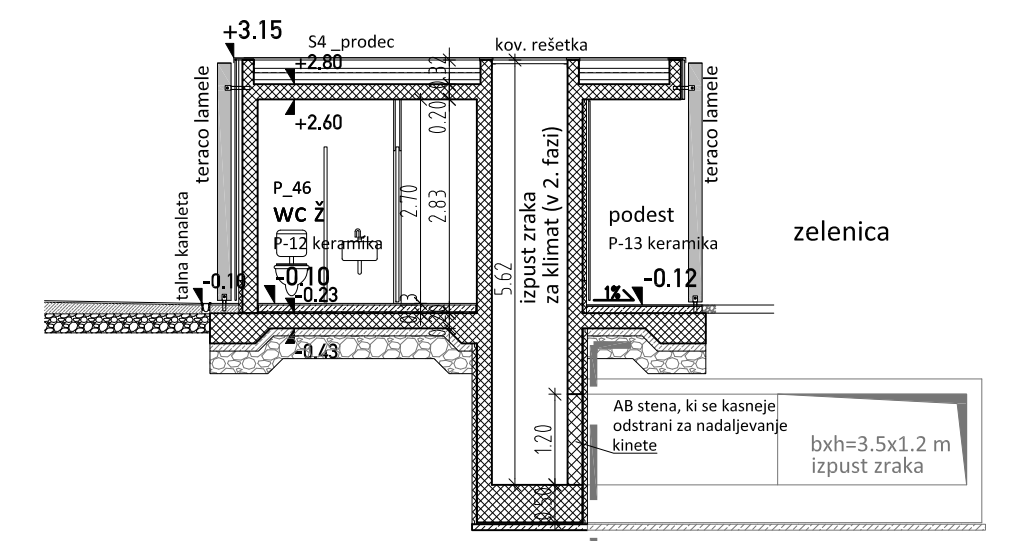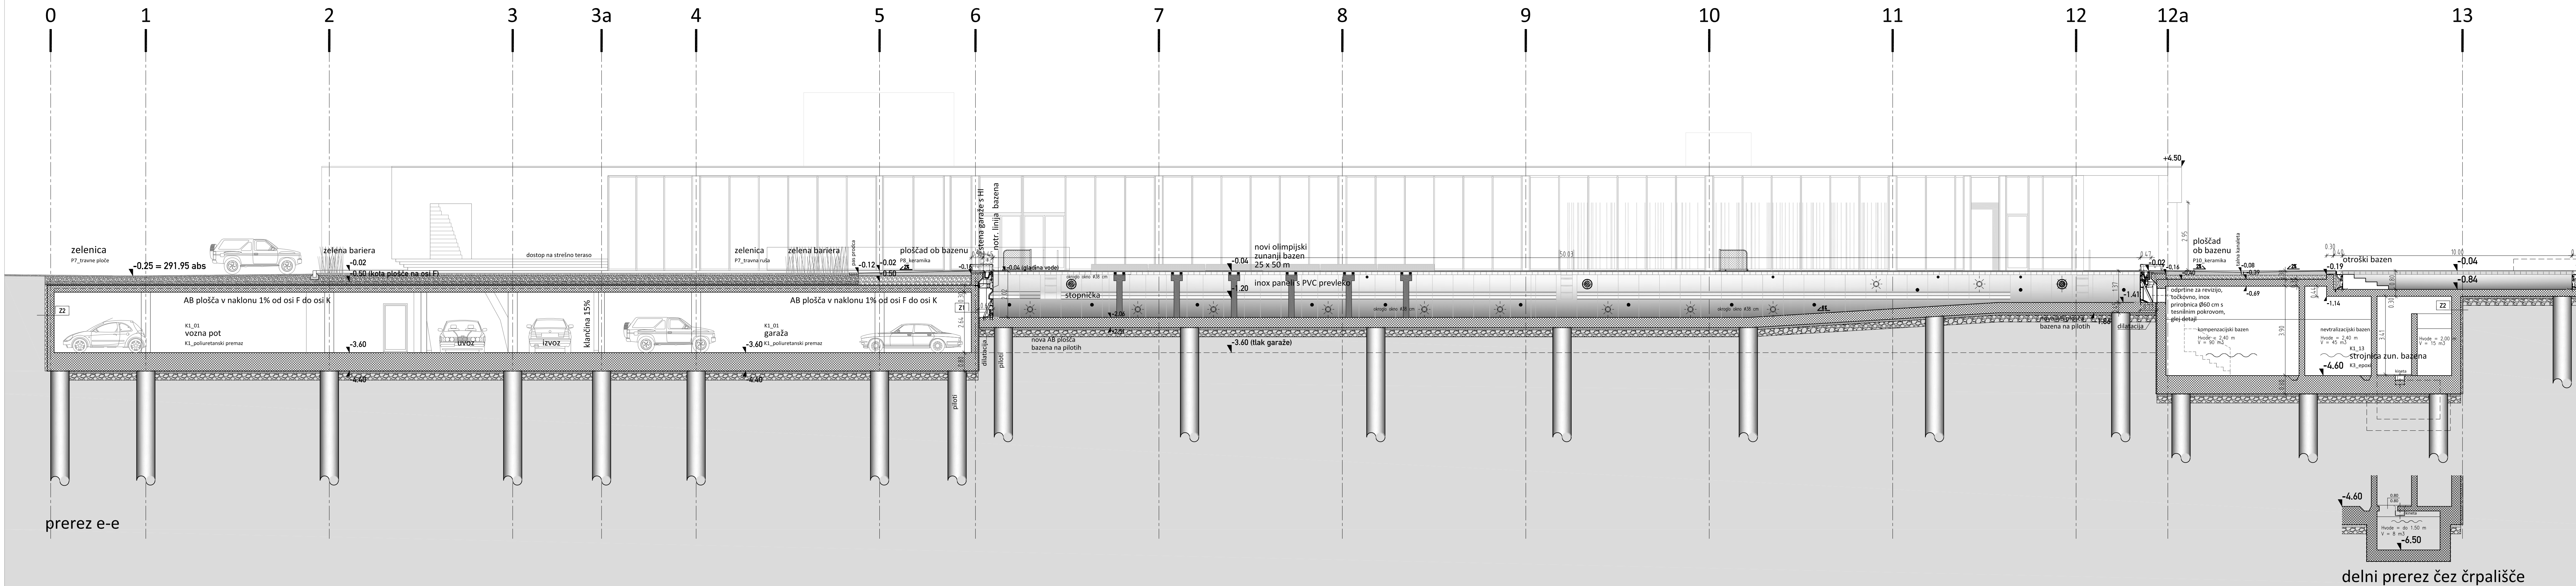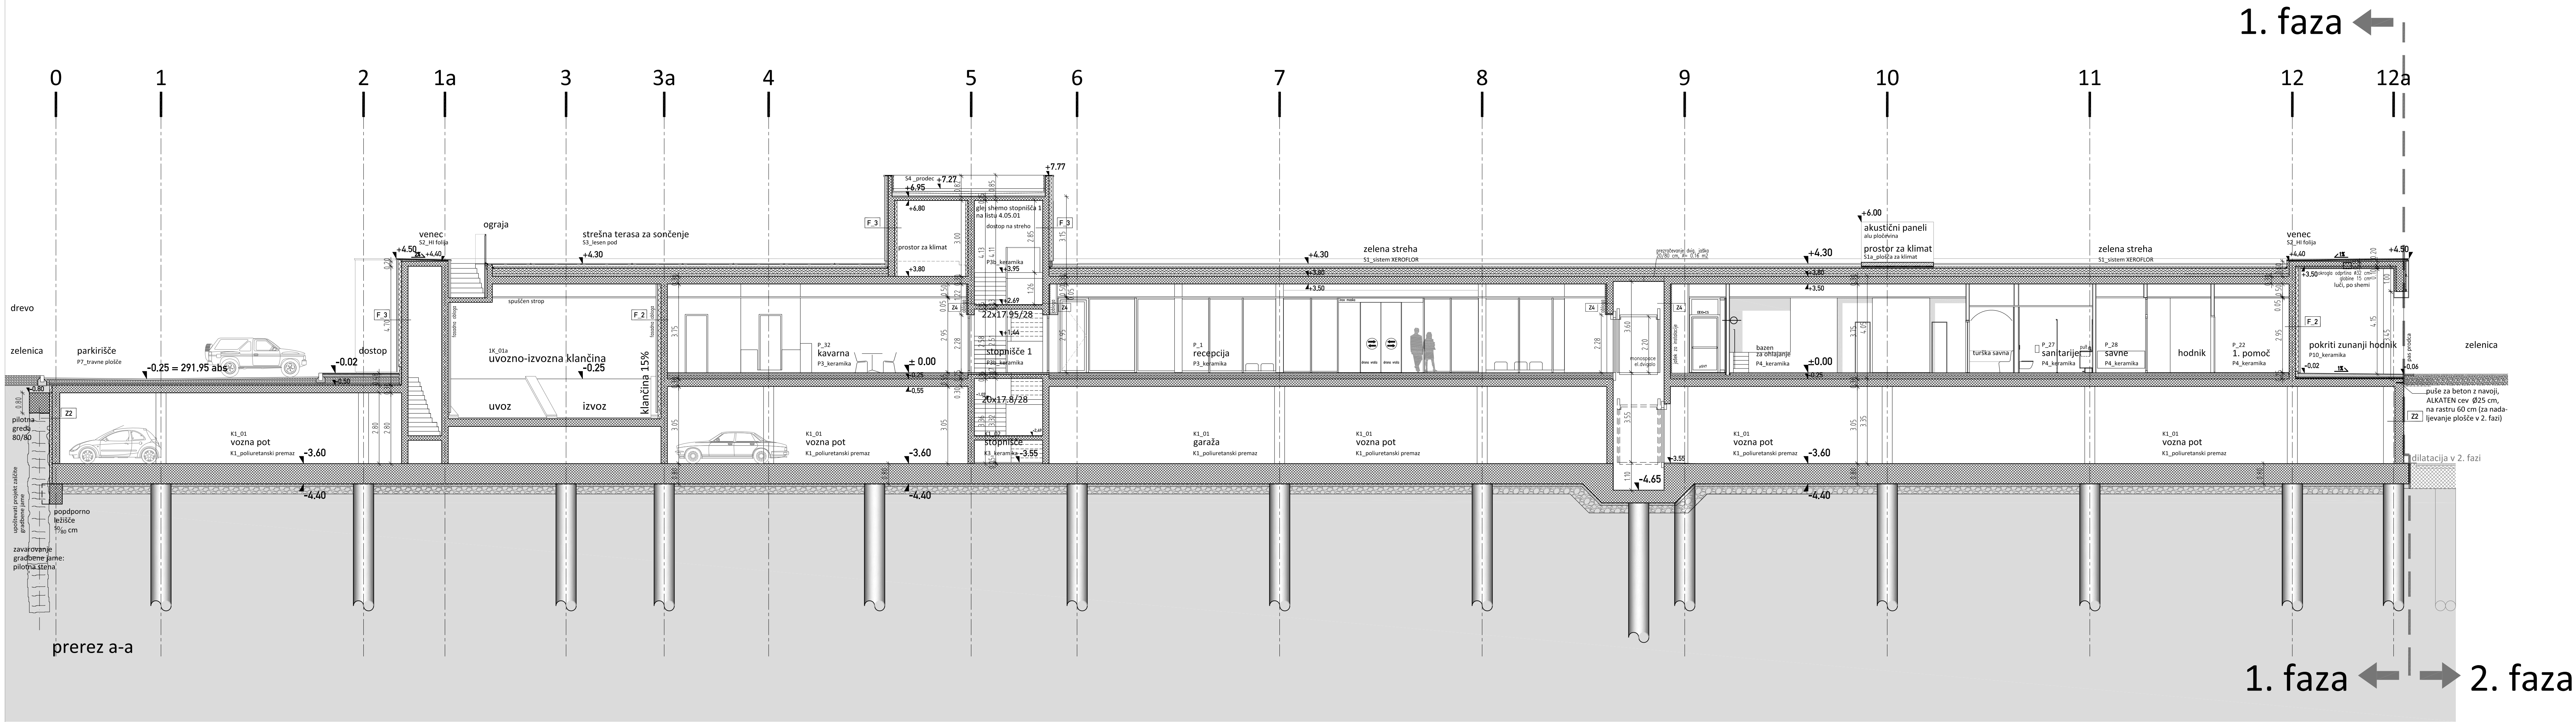

delni prerez e1-e1

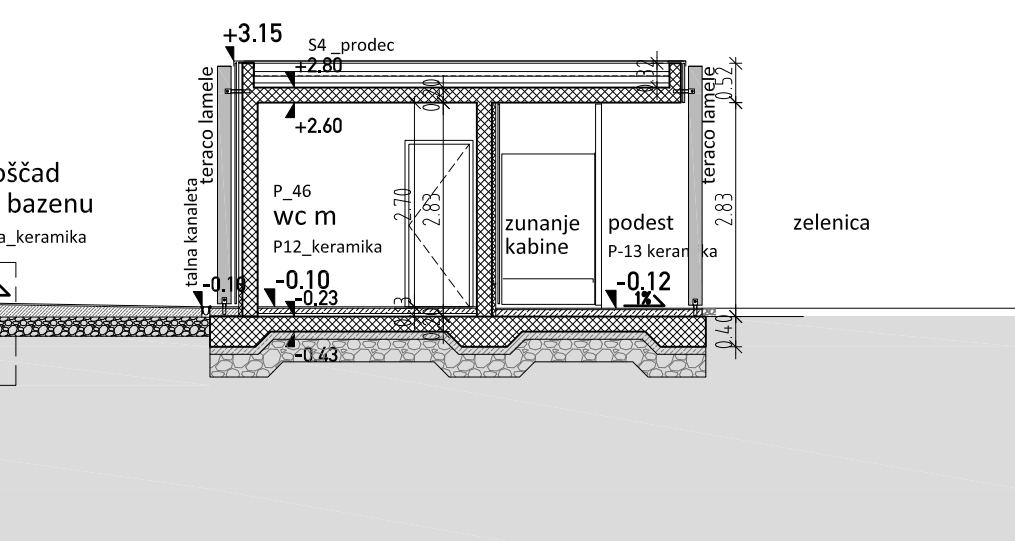


delni prerez e-e

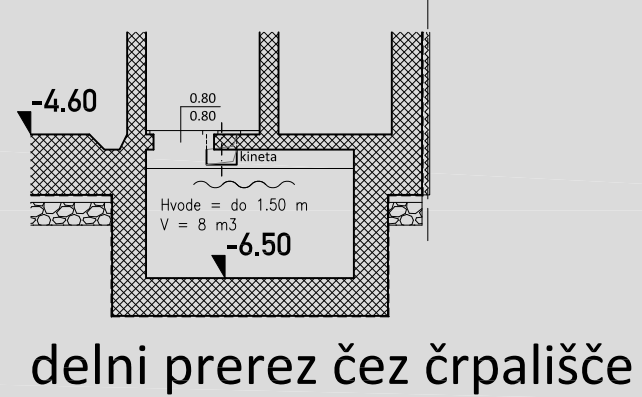


delni prerez čez črpališče

LEGENDA IN OPOMBE: - ABSOLUTNA KOTA ±0.00 = 292.20 m.n.m.	
	
OPOMBA: Vse mere preveriti na licu mesta!!	
VZDOLŽNA PREREZA A_A_E_E	
ravnikaripotokar arhitekturni biro d.o.o.	
Številka projekta: 8/2010	
Investitor:	Mestna občina Ljubljana Mestni trg 1, Ljubljana
Vrsta objekta:	KOPALIŠČE KOLEZUJA
Mesto gradnje:	Ljubljana - Vič
Vrsta projektne dokumentacije:	PZI_Arhitektura
Odgovorni vodja projekta:	Robert Potokar u.d.i.a. Identifikacijska številka odgovornega vodje projekta: A-0735
Odgovorni projektant:	Mateja Setina abs.arh. Tanja Košuta u.d.i.a. Spela Kuhar u.d.i.a. Andrej Srethovec u.d.i.a.
Načrt:	vzdolžna prereza a-a, e-e
Merilo:	M 1:100
Datum:	november 2013
Številka lista:	2.01

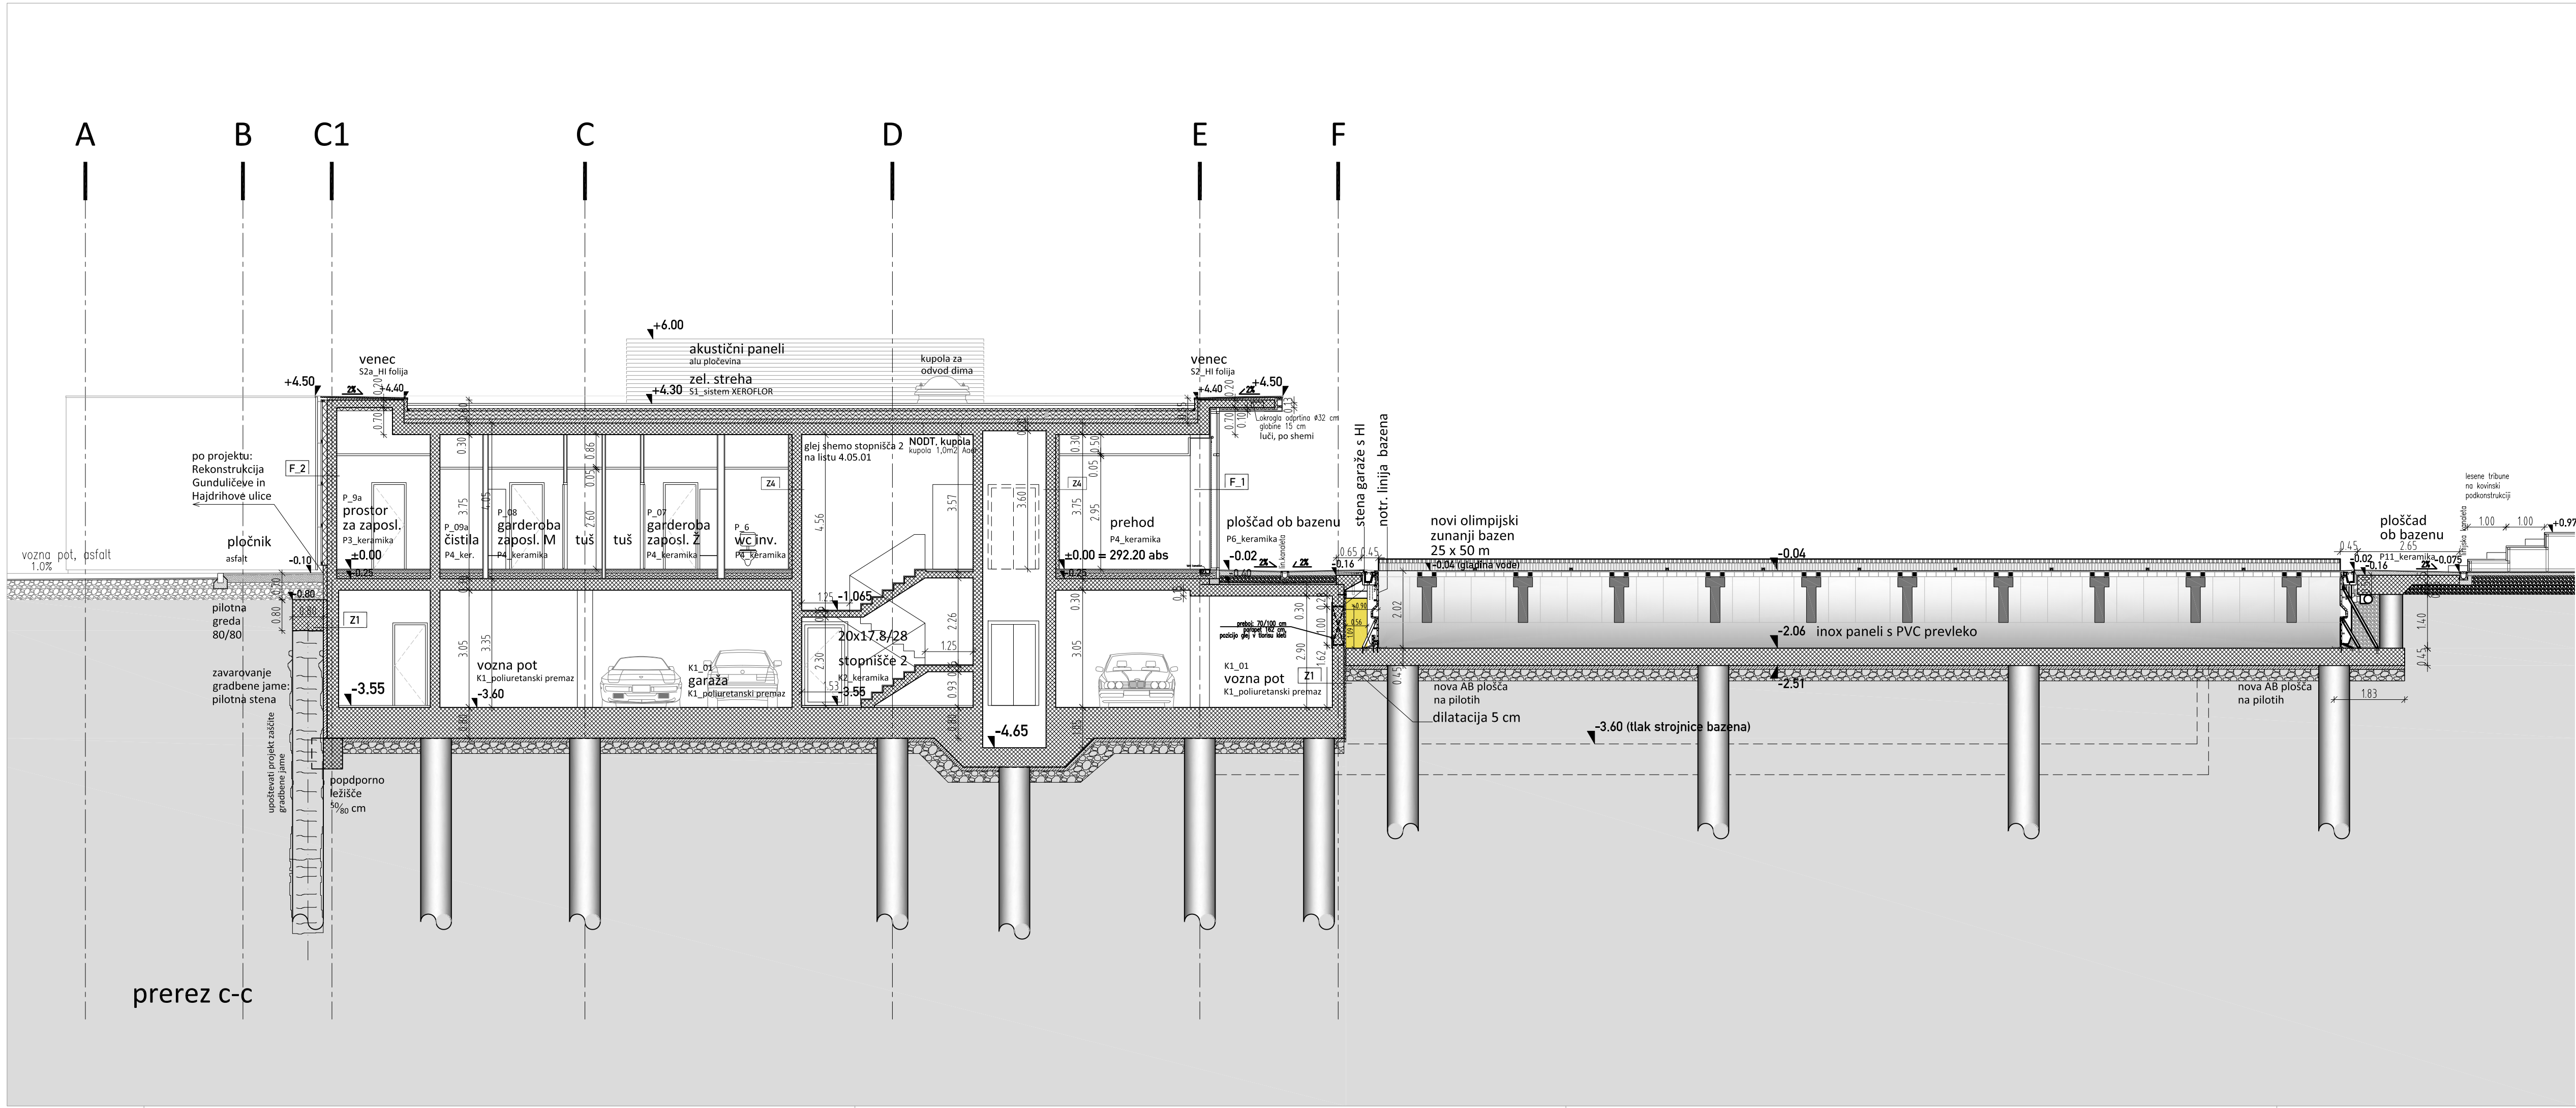

LEGENDA IN OPOMBE:
- ABSOLUTNA KOTA ±0.00 = 292.20 m.n.m.

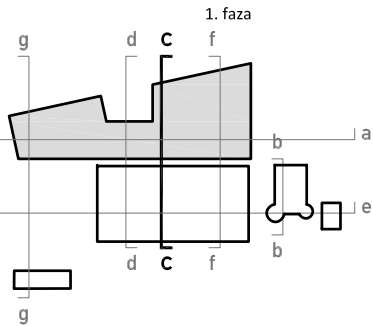

AB STENA
naklonski podložni beton

OPOMBA: Vse mere preveriti na licu mesta!!

PREČNI PREREZ C_C

ravnikar|potokar

arhitekturni biro d.o.o. l

Rimska cesta 8, 1000 Ljubljana
tel: 01 422 47 40, fax: 01 422 47 44
email: biro@ravnikar-potokar.si

Številka projekta: 8/2010

Investitor: Mestna občina Ljubljana
Mestni trg 1, Ljubljana

Vrsta objekta: KOPALIŠČE KOLEZIJA

Mesto gradnje: Ljubljana - Vič

Vrsta projektne dokumentacije: PZI_Arhitektura

Odgovorni vodja projekta: Robert Potokar u.d.i.a.
Identifikacijska številka odgovornega vodje projekta: A-0735

Odgovorni projektant: Robert Potokar u.d.i.a.
Identifikacijska številka odgovornega projektanta: A-0735

Projektanti: Mateja Šetina abs.arh.
Tanja Košuta u.d.i.a.
Špela Kuhar u.d.i.a.
Andrej Strehovec u.d.i.a.


Načrt: prečni prerez c-c

Merilo: M 1:100


Datum: november 2013

Številka lista: 2.02

Opombe:

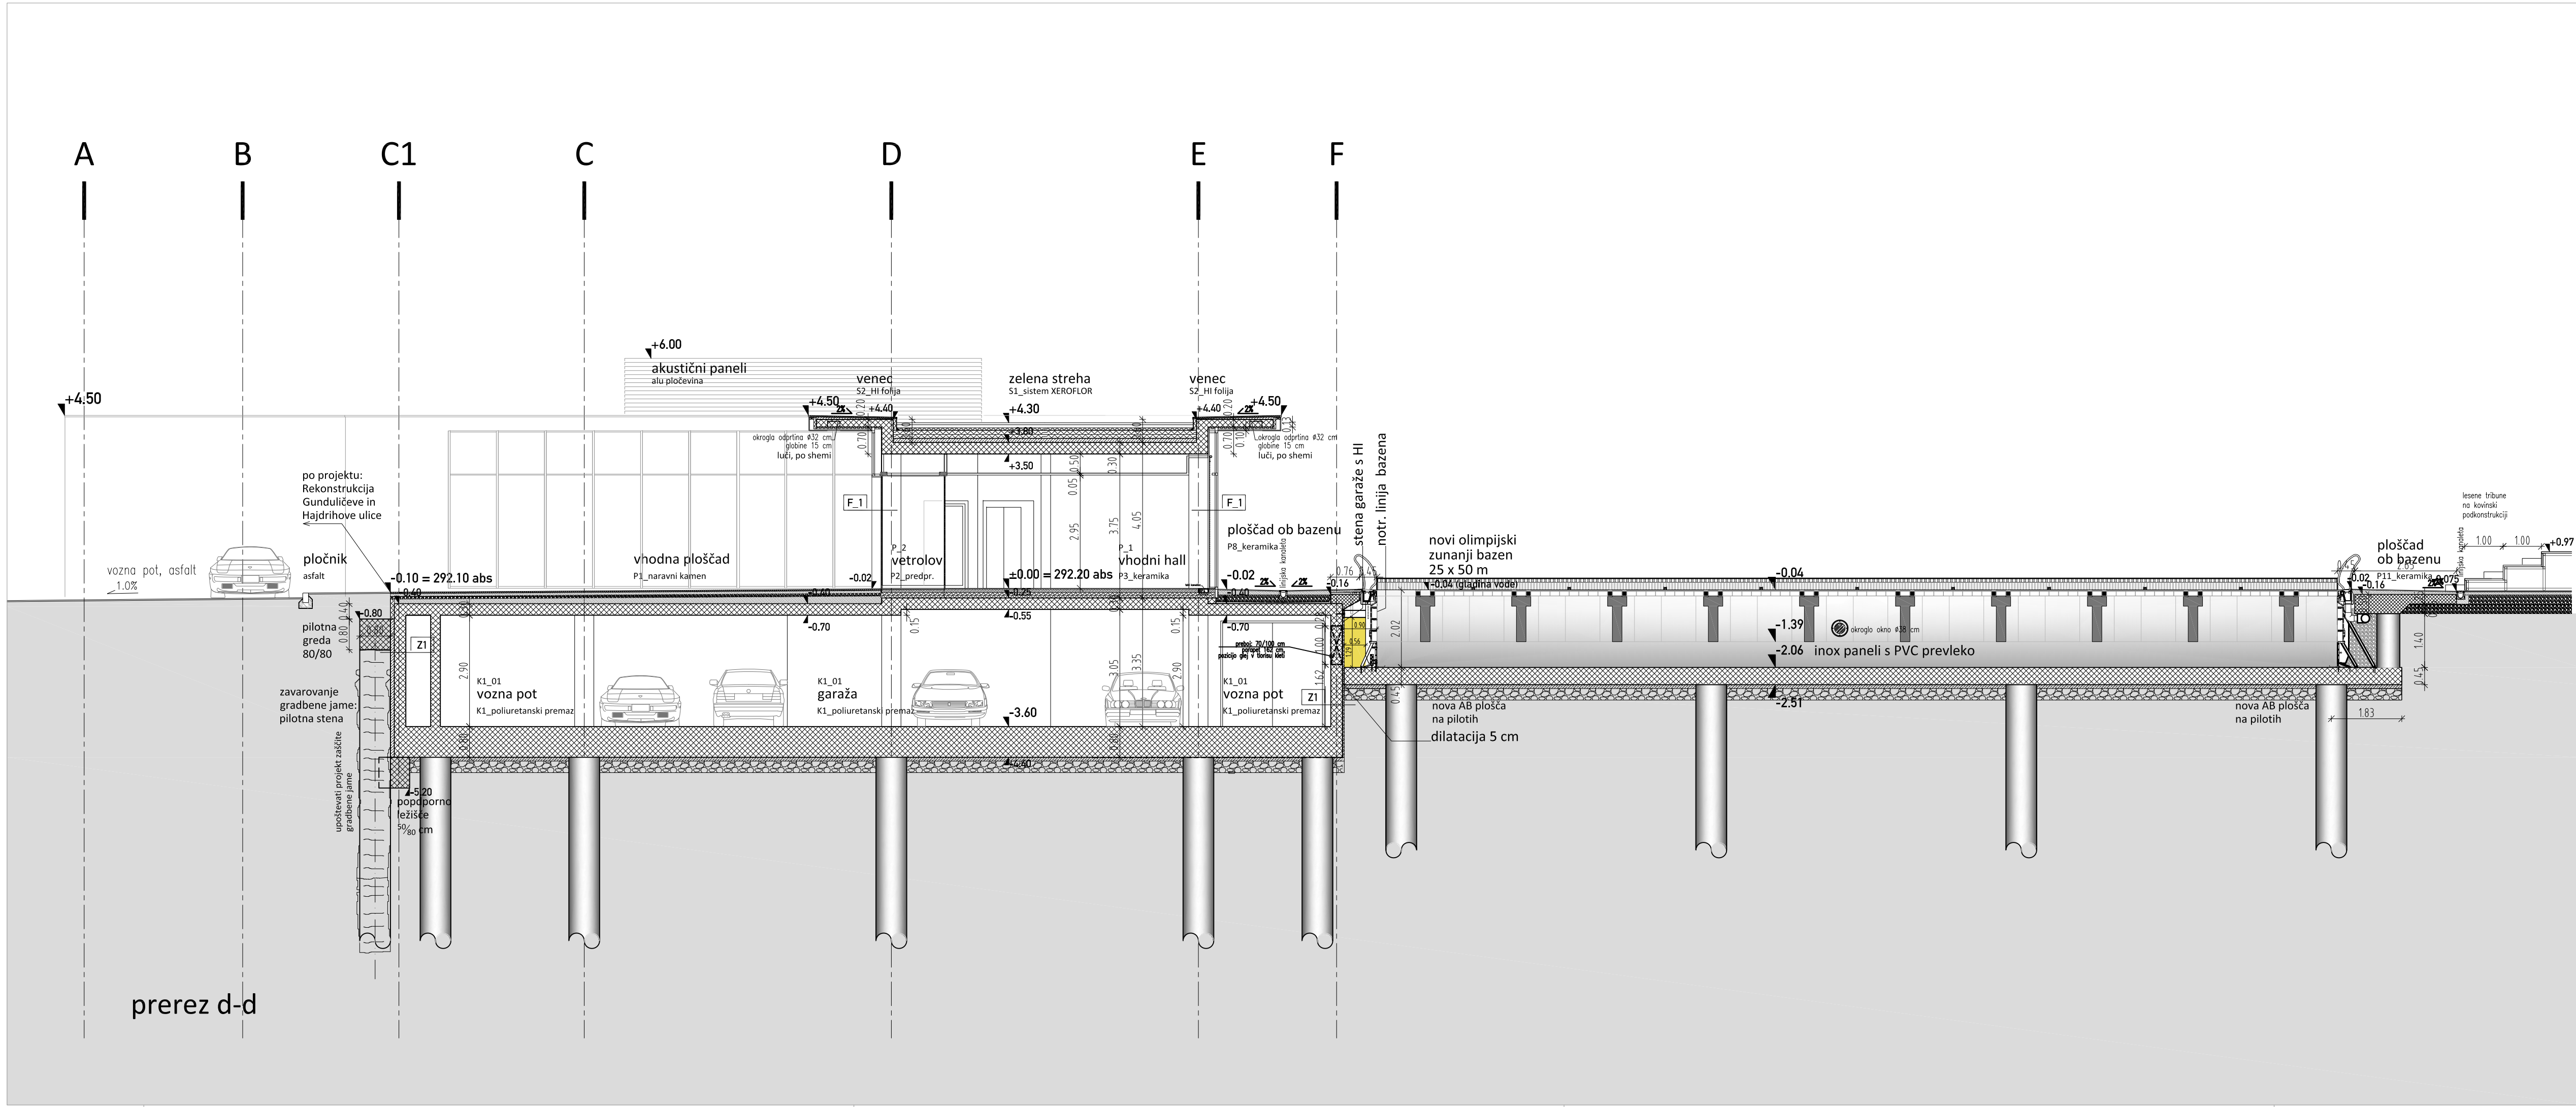

LEGENDA IN OPOMBE:
- ABSOLUTNA KOTA ±0.00 = 292.20 m.n.m.

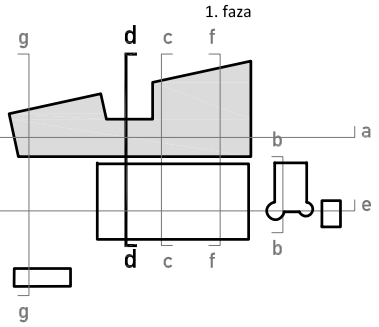

AB STENA
naklonski podložni beton

OPOMBA: Vse mere preveriti na licu mesta!!

PREČNI PREREZ D_D

ravnikar|potokar

arhitekturni biro d.o.o. l

Rimska cesta 8, 1000 Ljubljana
tel: 01 422 47 40, fax: 01 422 47 44
email: biro@ravnikar-potokar.si

Številka projekta: 8/2010

Investitor: Mestna občina Ljubljana
Mestni trg 1, Ljubljana

Vrsta objekta: KOPALIŠČE KOLEZIJA

Mesto gradnje: Ljubljana - Vič

Vrsta projektne dokumentacije: PZI_Arhitektura

Odgovorni vodja projekta: Robert Potokar u.d.i.a.
Identifikacijska številka odgovornega vodje projekta: A-0735

Odgovorni projektant: Robert Potokar u.d.i.a.
Identifikacijska številka odgovornega projektanta: A-0735

Projektanti: Mateja Šetina abs.arh.
Tanja Košuta u.d.i.a.
Špela Kuhar u.d.i.a.
Andrej Strehovec u.d.i.a.


Načrt: prečni prerez d-d

Merilo: M 1:100


Datum: november 2013

Številka lista: 2.03


Opombe:

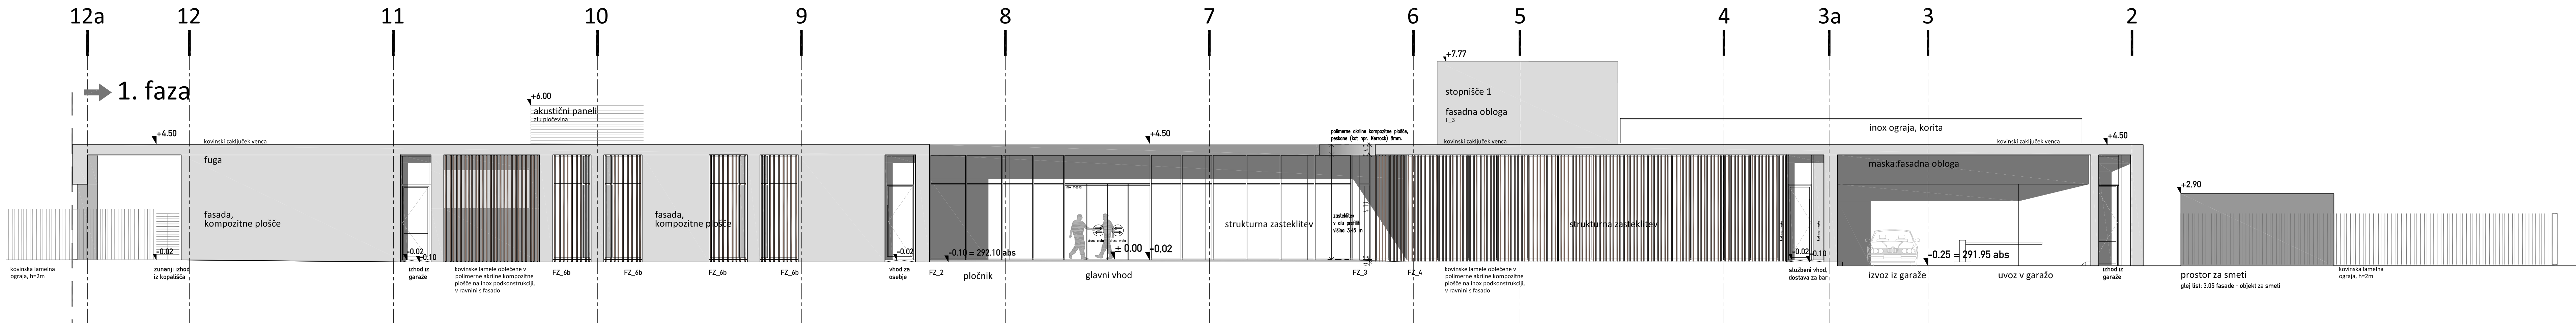

1. faza
severna fasada

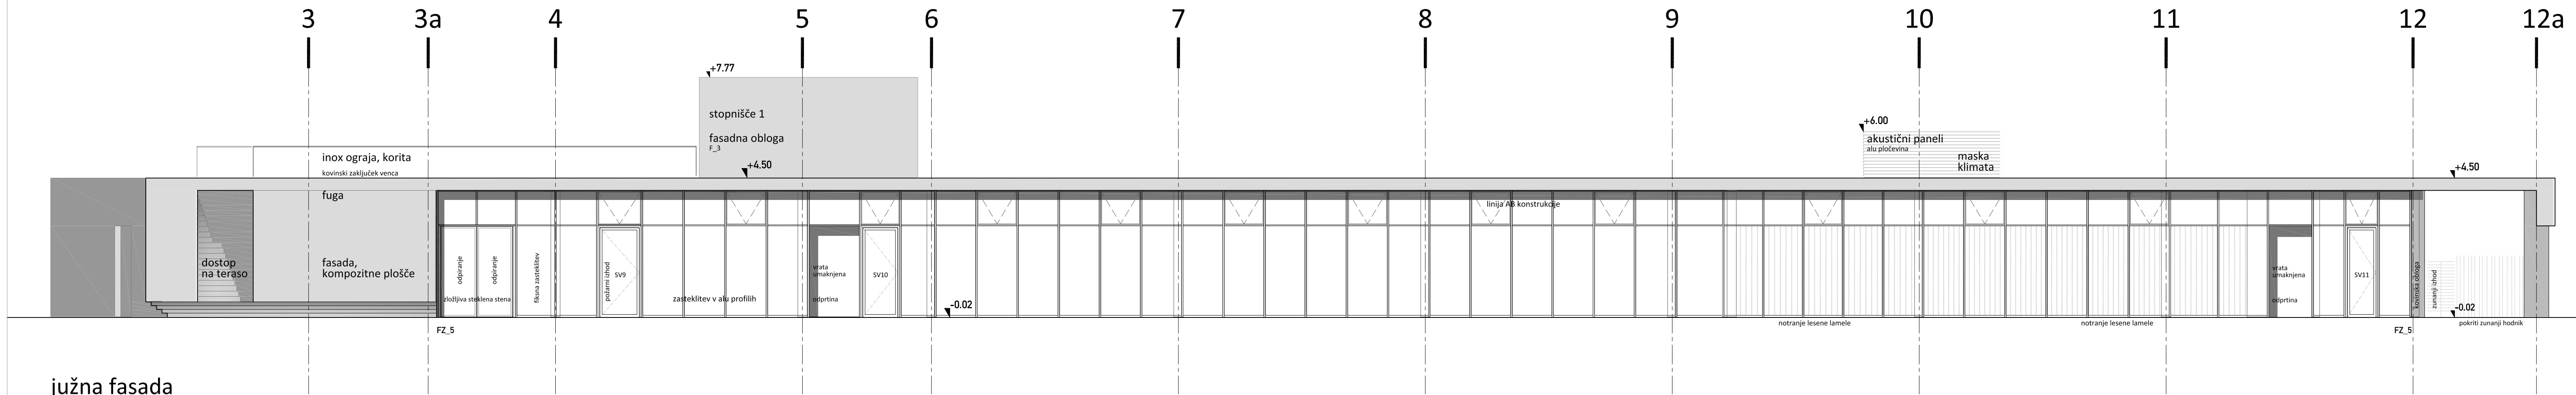

južna fasada

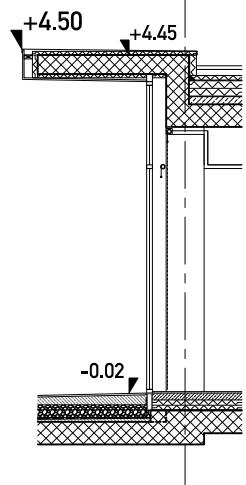

OPOMBA: Podrobnosti za vrata
glej v shemo vrat!
Vse mere preveriti na licu mesta!

FASADE severna in južna fasada	
ravnikar potokar arhitekturni biro d.o.o. l Rimska cesta 8, 1000 Ljubljana tel: 01 422 47 40, fax: 01 422 47 44 e-mail: info@ravnikar-potokar.si	
Številka projekta:	8/2010
Investitor:	Mestna občina Ljubljana Mestni trg 1, Ljubljana
Vrsta objekta:	KOPALIŠČE KOLEZIJA
Mesto gradnje:	Ljubljana - Vič
Vrsta projektne dokumentacije:	PZI_Arhitektura
Odgovorni vodja projekta:	Robert Potokar u.d.i.a.
Identifikacijska številka odgovornega vodje projekta:	A-0735
Odgovorni projektant:	Robert Potokar u.d.i.a.
Identifikacijska številka odgovornega projektanta:	A-0735
Projektanti:	Mateja Šetina abs.arh. Tanja Košuta u.d.i.a. Špela Kuhar u.d.i.a. Andrej Strehovec u.d.i.a.
Načrt:	severna in južna fasada
Merilo:	M 1:100
Datum:	november 2013
Številka lista:	3.01