


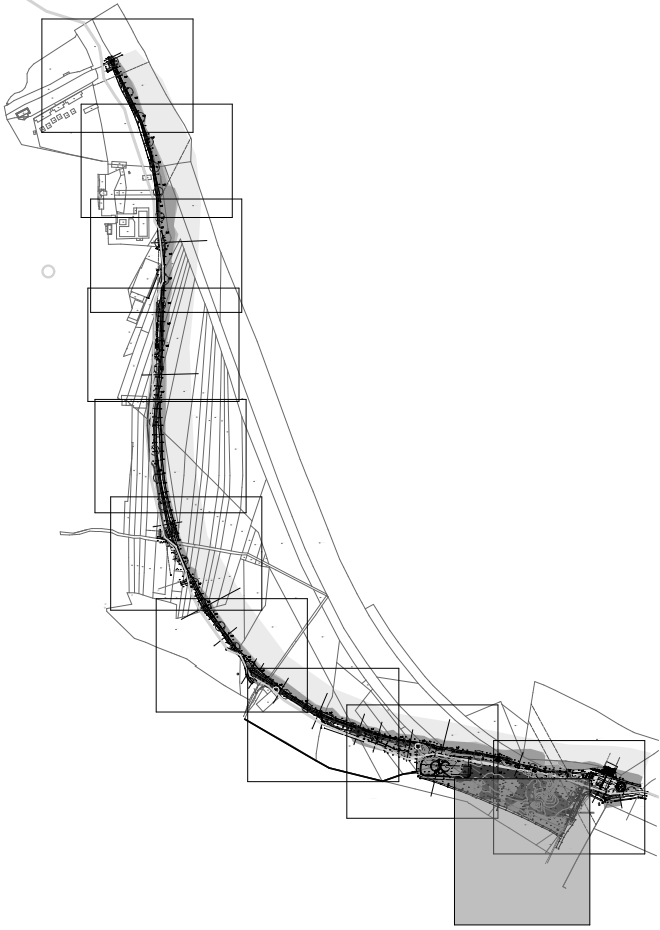

URBANA REGENERACIJA d.o.o. Trnovski pristan 2 1000 Ljubljana	
OBJEKT	
POT OB SAVI, FAZA 2	
INVESTITOR	MESTNA OBČINA LJUBLJANA MESTNI TRG 1, 1000 LJUBLJANA
SITUACIJA CELOTNE TRASE	
PZI-ARHITEKTURA	
ODGOVORNI VOĐIA PROJEKTA UDŠI: GROSUŠKA ZAPIS 1178	
Sodelavca:	
mag. Črnič Igor u.d.l.a. Črnič Boštjan u.d.l.a.	
MERILO:	
1:2000	
LIST ŠT.	
01	




NASUTI IN UTRJENI OBSTOJEČI PLATO ZA
GLAVNI DOSTOP ZA VZDRŽEVANJE

URBANA REGENERACIJA d.o.o. Trnovski pristan 2 1000 Ljubljana	
OBJEKT 2. FAZA POTI OB SAVI-SAVAREKA, KI POVEZUJE	
INVESTITOR MESTNA OBČINA LJUBLJANA MESTNI TRG 1, 1000 LJUBLJANA	
DISK GOLF	
TEHNIČNA DOKUMENTACIJA PZI-ARHITEKTURA	
ODGOVORNI VOĐA PROJEKTA JOŽE GROŠELJ ZAPS 1178	
Sodelavca: mag. Čotič Igor u.d.i.a. Čotič Boštjan u.d.i.a.	
MERILO:	
1:500, 1:15000	
LIST ŠT.	




URBANA REGENERACIJA d.o.o. Trnovski pristan 2 1000 Ljubljana	
OBJEKT	2. FAZA POTI OB SAVI-SAVA REKA, KI POVEZUJE
INVESTITOR	MESTNA OBČINA LJUBLJANA MESTNI TRG 1, 1000 LJUBLJANA
POZICIJA PZ1-MOST	
TEHNIČNA DOKUMENTACIJA PZI-ARHITEKTURA	
ODGOVORNI VODJA PROJEKTA JOŽE GROŠELJ ZAPS 1178 Sodelavca: mag. Čotič Igor u.d.i.a. Čotič Božjan u.d.i.a.	
DATUM: junij, 2013	
MERILO:	
1:500, 1:15000	
LIST ŠT.	
03	


D1

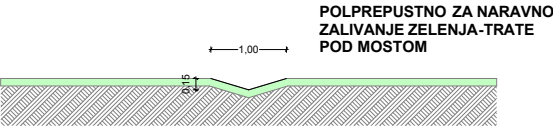


D2

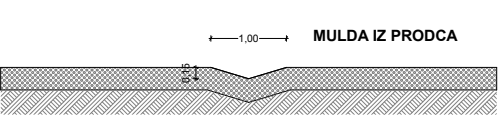


D3

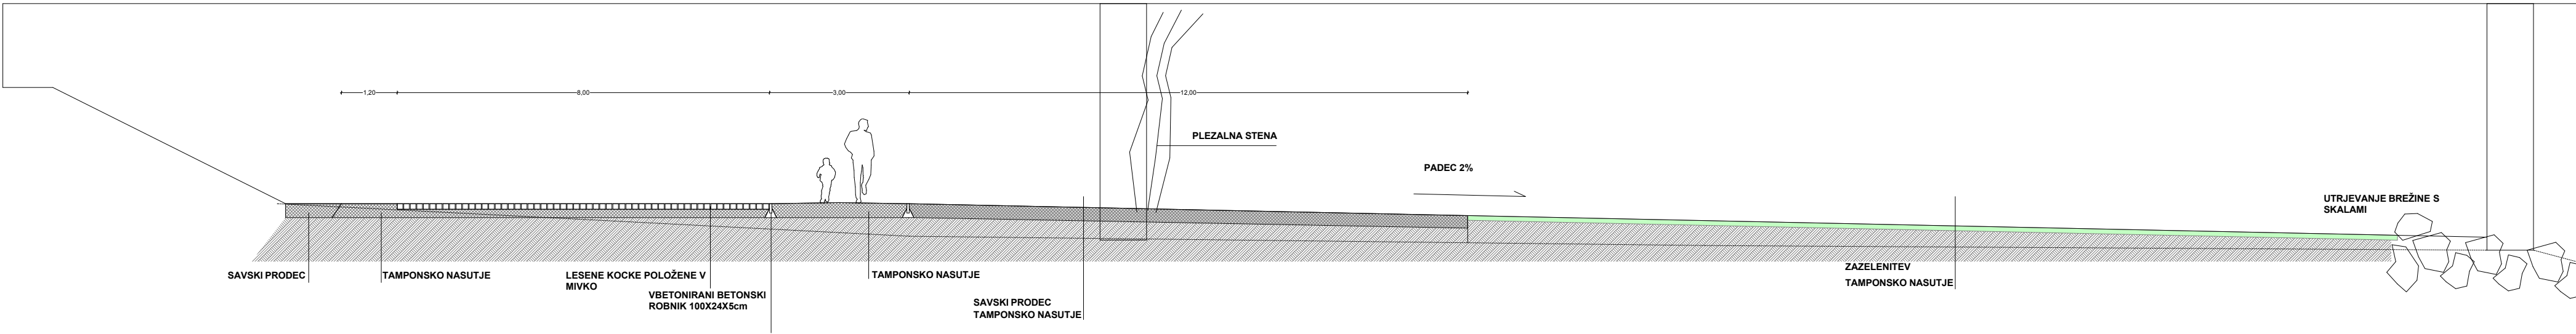

D4

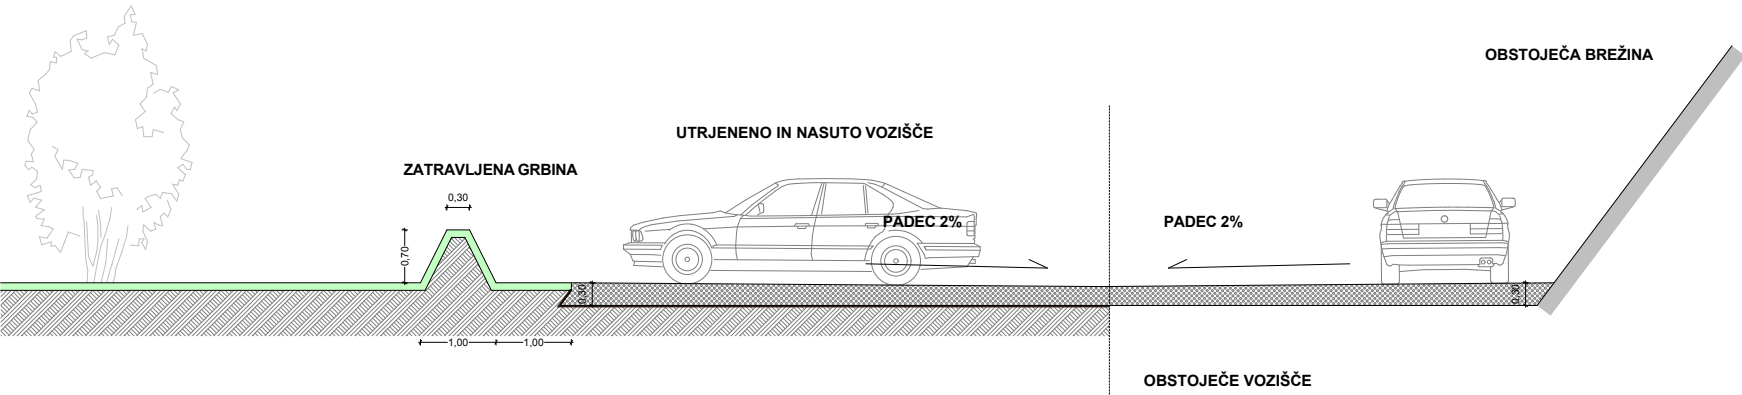


D5

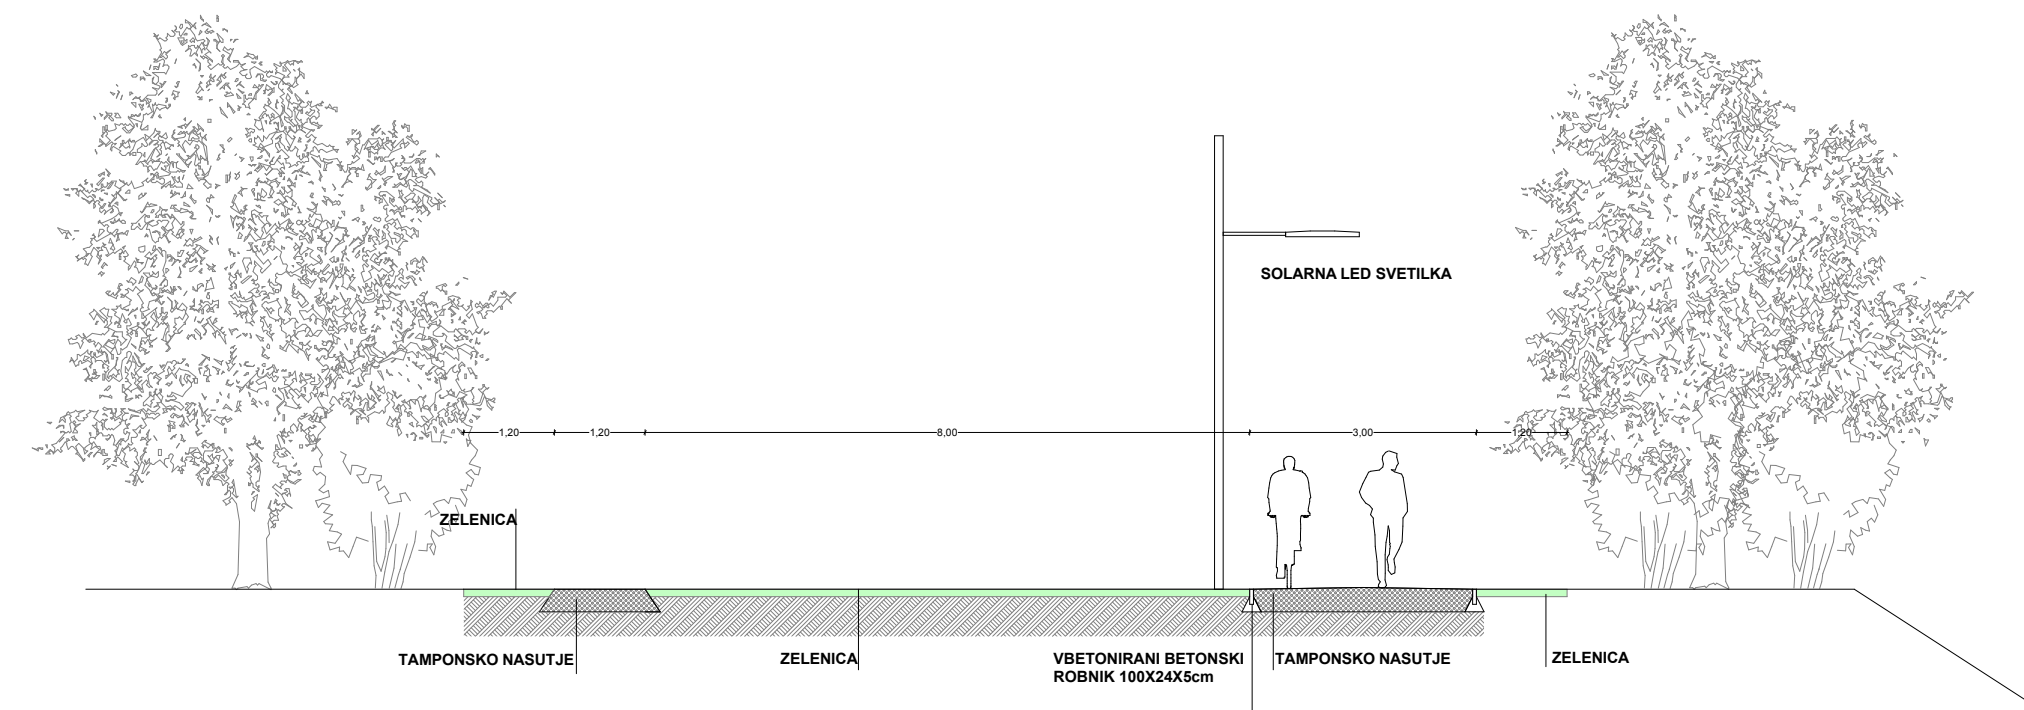


URBANA REGENERACIJA d.o.o. Trnovski pristan 2 1000 Ljubljana	
OBJEKT	2. FAZA POTI OB SAVI-SAVA REKA, KI POVEZUJE
INVESTITOR	MESTNA OBČINA LJUBLJANA MESTNI TRG 1, 1000 LJUBLJANA
POZICIJA PZ1-MOST	
TEHNIČNA DOKUMENTACIJA PZI-ARHITEKTURA	
ODGOVORNI VODJA PROJEKTA JOŽE GROŠELJ ZAPS 1178 Sodelavca: mag. Čotič Igor u.d.i.a. Čotič Boštjan u.d.i.a.	DATUM:junij, 2013
MERILO:	1:100
LIST ŠT.	
04	



URBANA REGENERACIJA d.o.o. Trnovski pristan 2 1000 Ljubljana	
OBJEKT	2. FAZA POTI OB SAVI-SAVA REKA, KI POVEZUJE
INVESTITOR	MESTNA OBČINA LJUBLJANA MESTNI TRG 1, 1000 LJUBLJANA
POZICIJA PZ2-KONJENIŠKI POLIGON, D6, D7	
TEHNIČNA DOKUMENTACIJA PZI-ARHITEKTURA	
ODGOVORNI VODJA PROJEKTA JOŽE GROŠELJ ZAPS 1178 Sodelavca: mag. Čolč Igor u.d.l.a. Čolč Božjan u.d.l.a.	
MERILO:	
1:500, 1:100, 1:15000	
LIST ŠT.	
05	

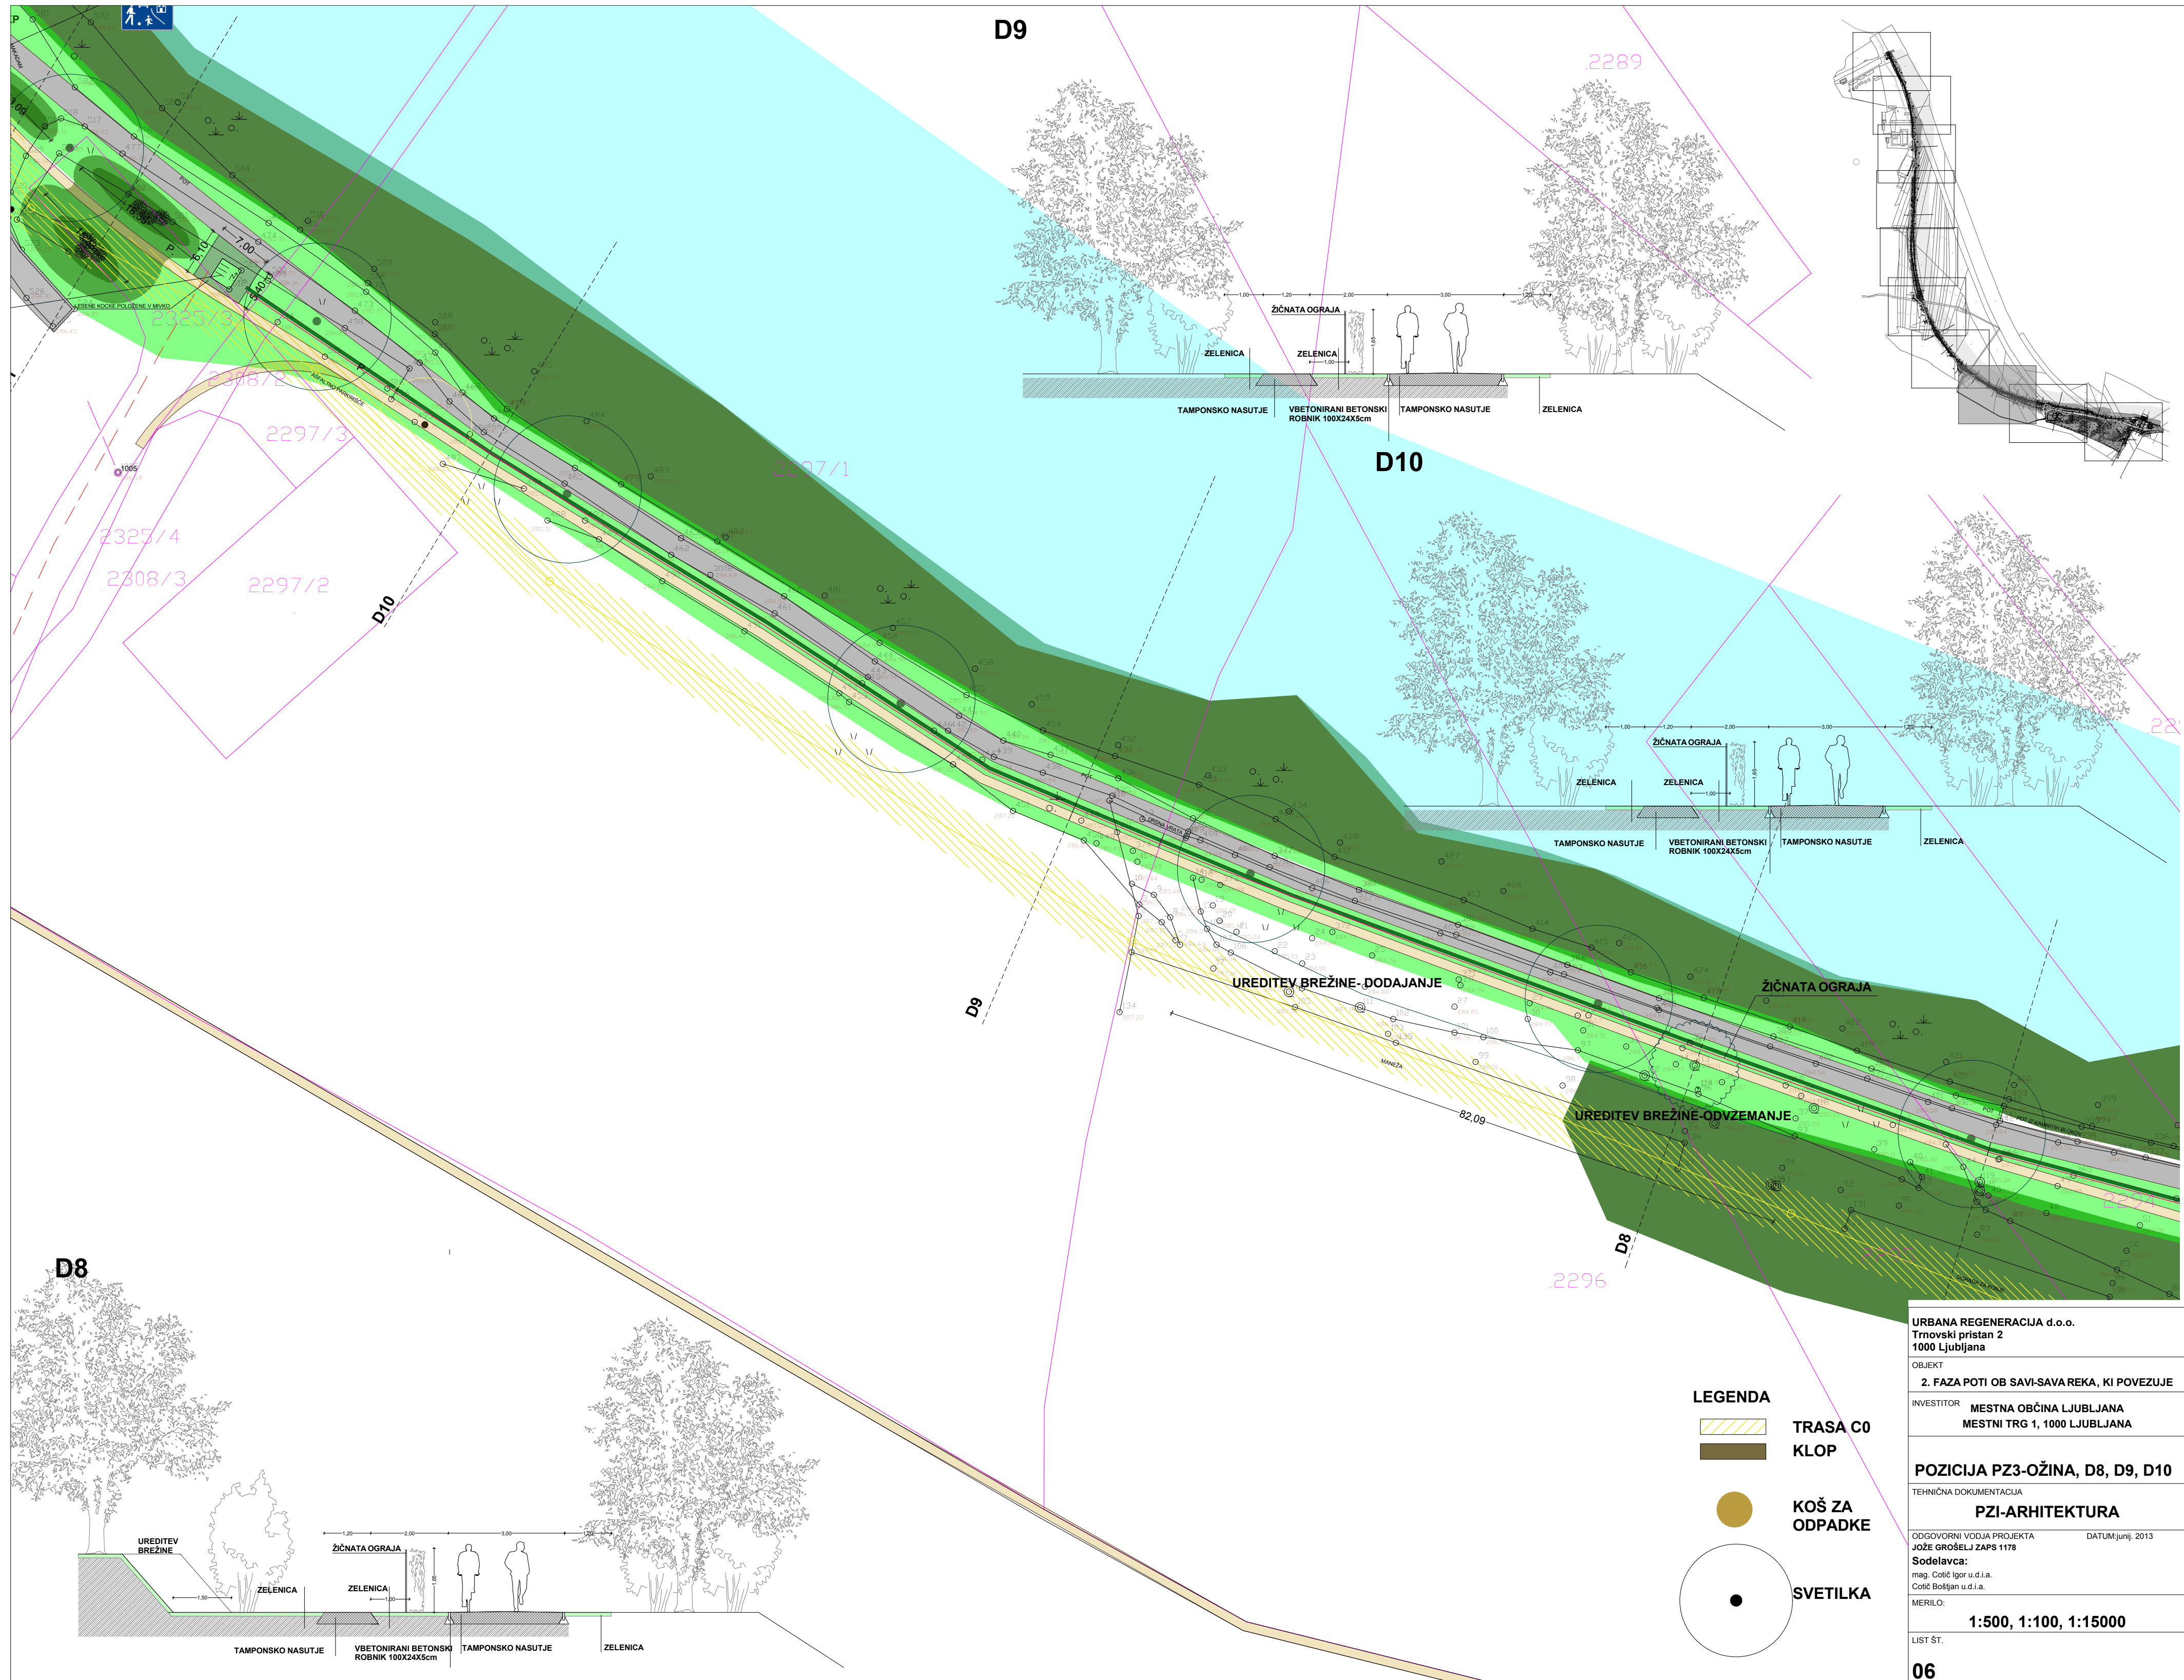

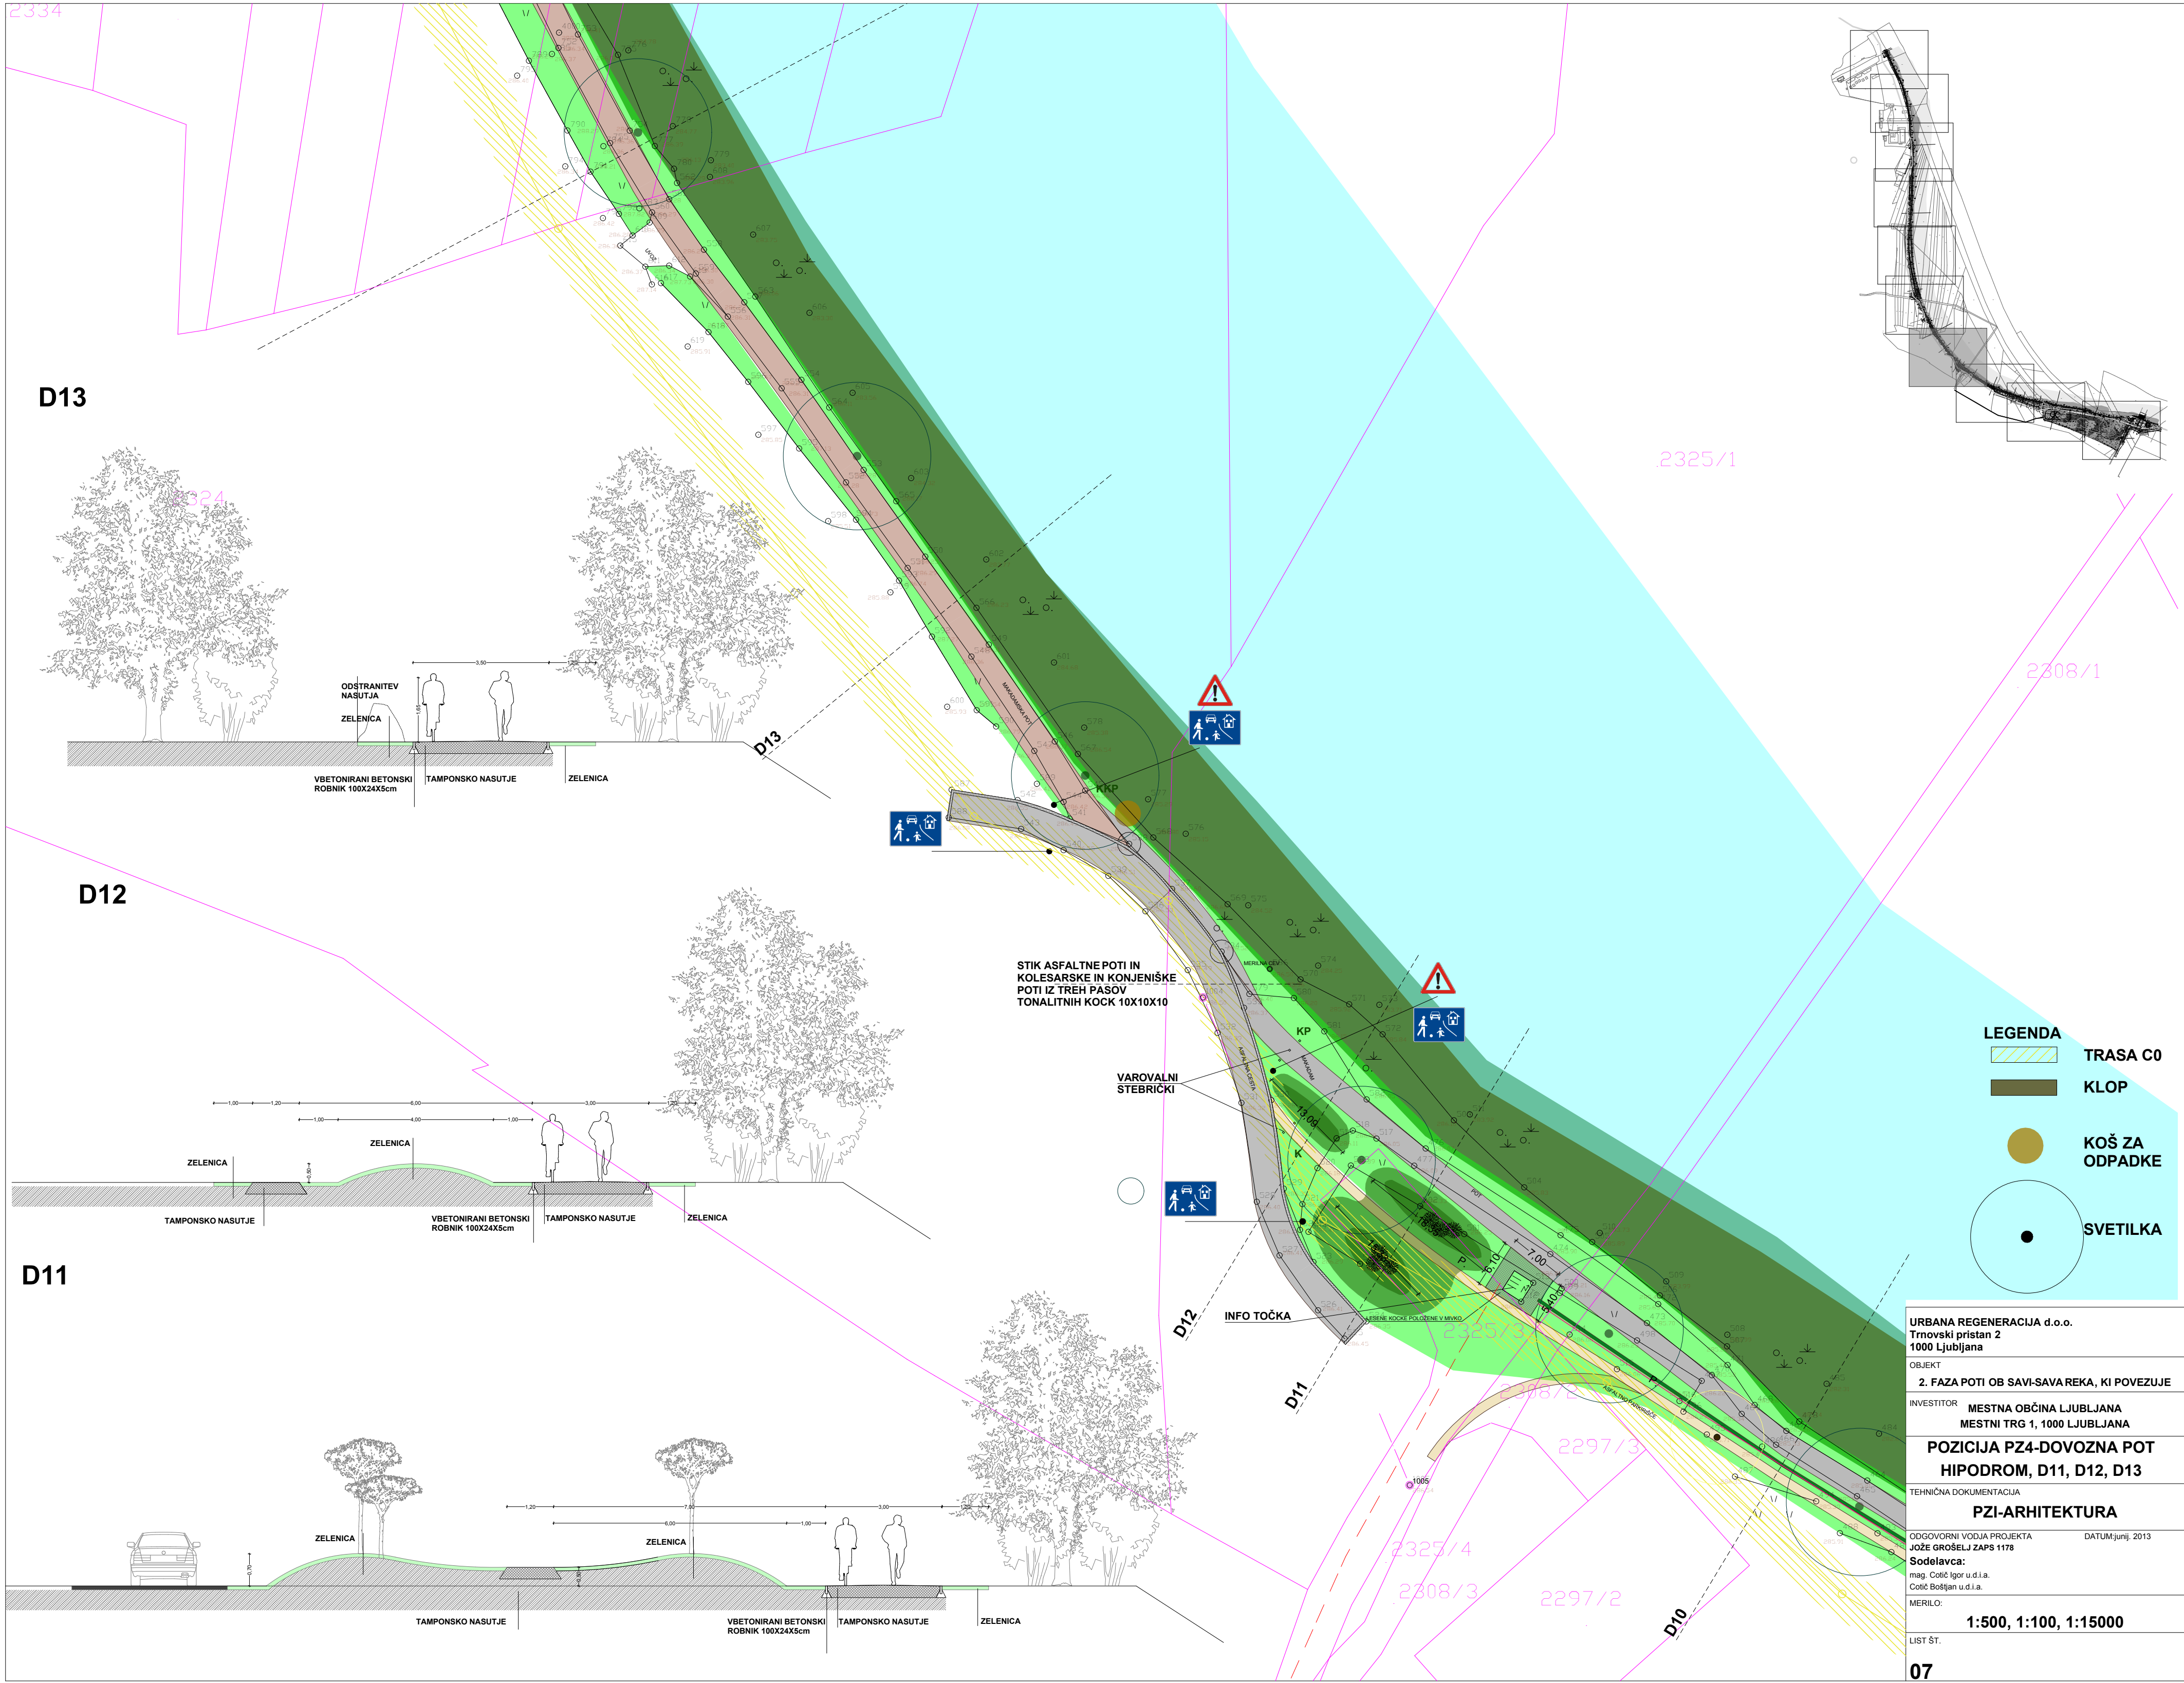

D13

2324

2325/1

2308/1

D12

D11

LEGENDA


TRASA C0
KLOP

KOŠ ZA
ODPADKE


SVETILKA

URBANA REGENERACIJA d.o.o. Trnovski pristan 2 1000 Ljubljana	
OBJEKT 2. FAZA POTI OB SAVI-SAVA REKA, KI POVEZUJE	
INVESTITOR MESTNA OBČINA LJUBLJANA MESTNI TRG 1, 1000 LJUBLJANA	
POZICIJA PZ4-DOVOZNA POT HIPODROM, D11, D12, D13	
TEHNIČNA DOKUMENTACIJA PZI-ARHITEKTURA	
ODGOVORNI VODJA PROJEKTA JOŽE GROŠELJ ZAPS 1178	DATUM: junij, 2013
Sodelavca: mag. Čolč Igor u.d.l.a. Čolč Božjan u.d.l.a.	
MERILO: 1:500, 1:100, 1:15000	
LIST ŠT.	

07

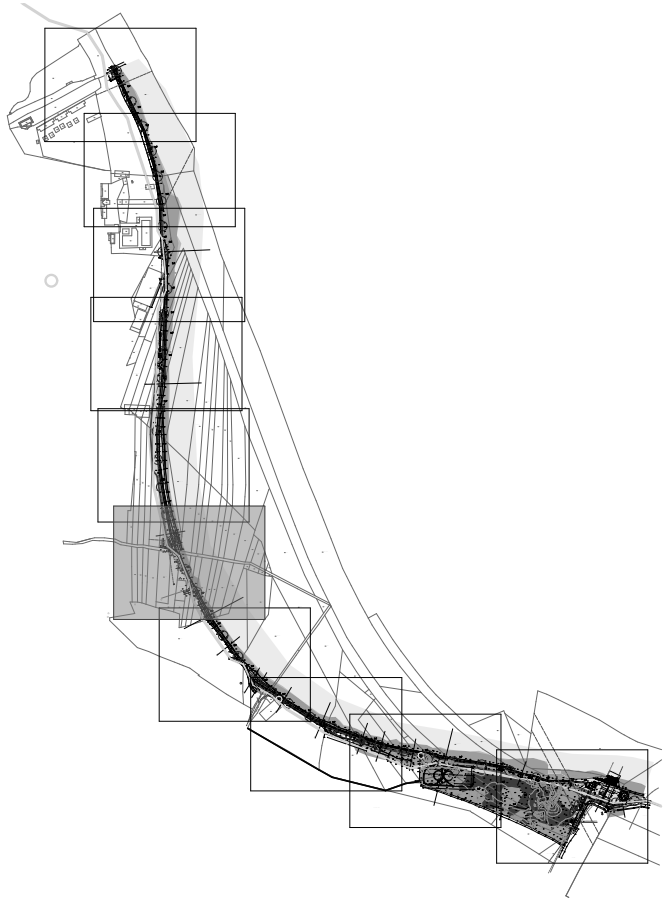


D14

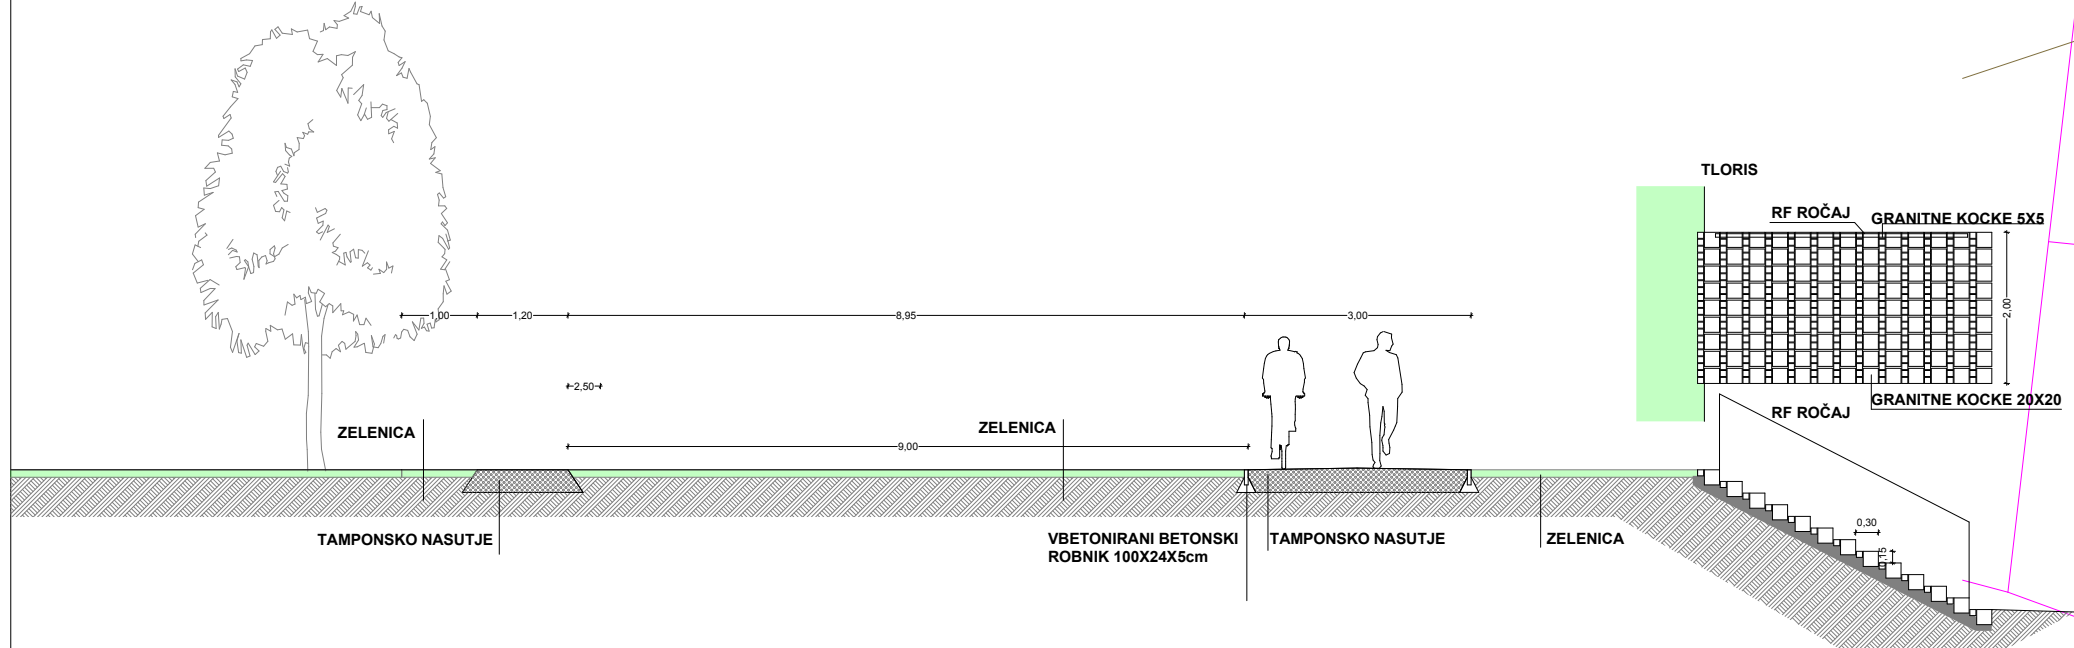


LEGENDA

- TRASA C0
- KLOP
- KOŠ ZA ODPADKE
- SVETILKA

URBANA REGENERACIJA d.o.o. Trnovski pristan 2 1000 Ljubljana	
OBJEKT 2. FAZA POTI OB SAVI-SAVA REKA, KI POVEZUJE	
INVESTITOR MESTNA OBČINA LJUBLJANA MESTNI TRG 1, 1000 LJUBLJANA	
POZICIJA PZ5-DOVOZNA POT TESOVNIKOVA 20 , D14	
TEHNIČNA DOKUMENTACIJA PZI-ARHITEKTURA	
ODGOVORNI VODJA PROJEKTA JOŽE GROŠELJ ZAPS 1178 Sodelavca: mag. Čotič Igor u.d.i.a. Čotič Boštjan u.d.i.a.	DATUM:junij, 2013
MERILO: 1:500, 1:100, 1:15000	
LIST ŠT.	

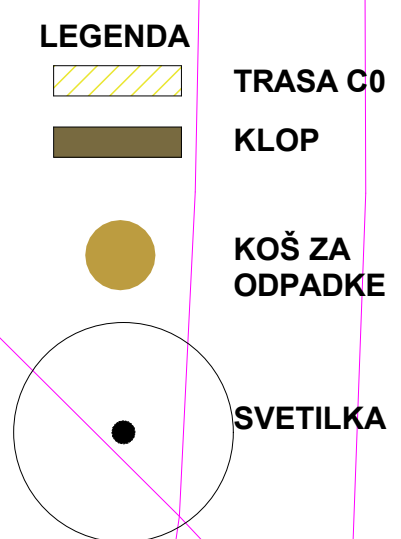

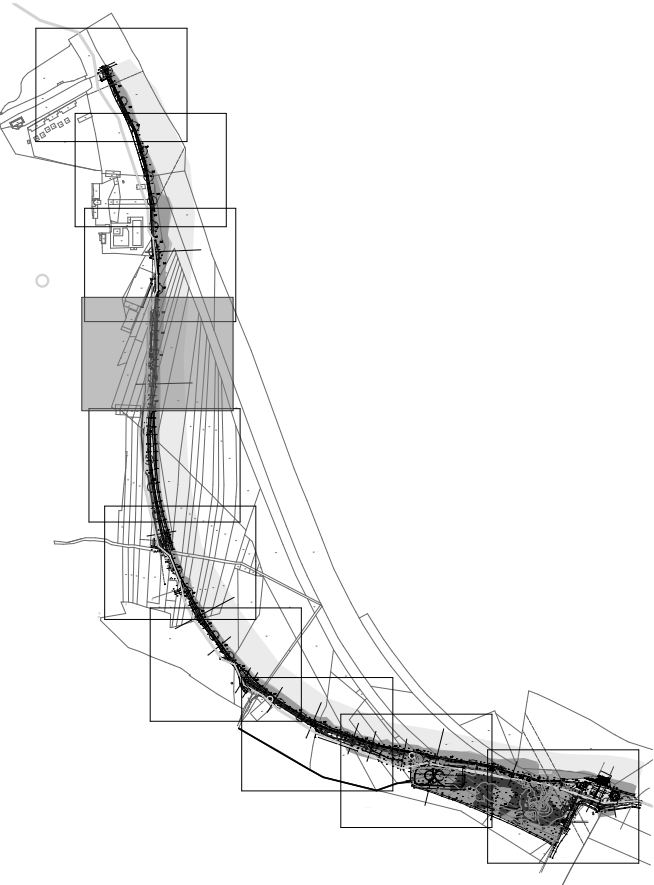**TRASA C0**

KLOP

KOŠ ZA
ODPADKE

SVETILKA

URBANA REGENERACIJA d.o.o.
Trnovski pristan 2
1000 Ljubljana

OBJEKT

2. FAZA POTI OB SAVI-SAVA REKA, KI POVEZUJE

INVESTITOR **MESTNA OBČINA LJUBLJANA**
MESTNI TRG 1, 1000 LJUBLJANA

POZICIJA PZ7-T2, D15

TEHNIČNA DOKUMENTACIJA

PZI-ARHITEKTURA

ODGOVORNI VODJA PROJEKTA
JOŽE GROŠELJ ZAPS 1178
Sodelavca:

mag. Cotič Igor u.d.i.a.
Cotič Boštjan u.d.i.a.


DATUM:junij. 2013

MERILO:

1:500, 1:100, 1:15000

LIST \$T.

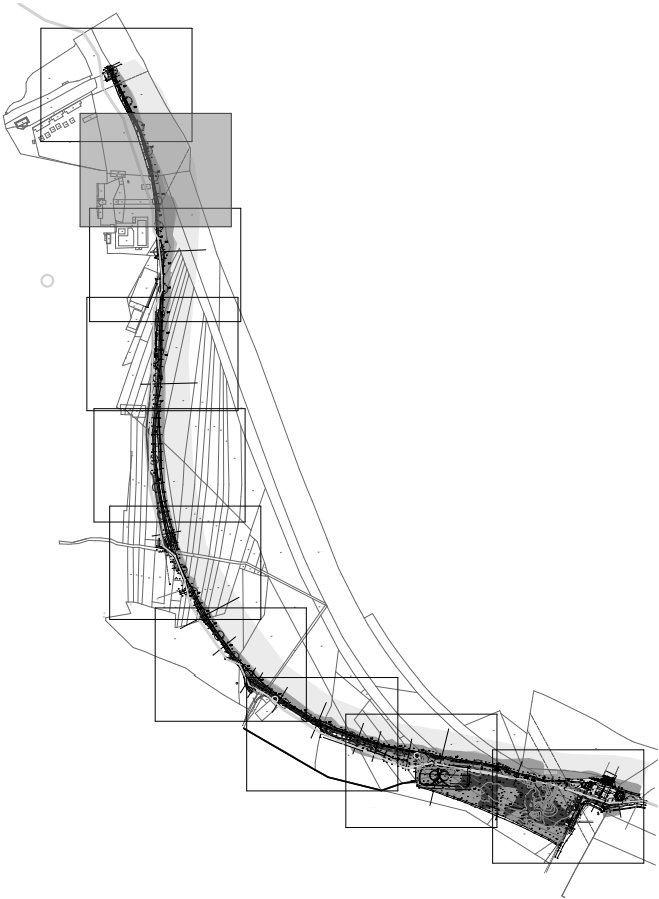

**TRASA C0**

11/11/2019

KLOP

KOŠ ZA
ODPADKE

SVETILKA

URBANA REGENERACIJA d.o.o.
Trnovski pristan 2
1000 Ljubljana

OBJEKT

2. FAZA POTI OB SAVI-SAVA REKA, KI POVEZUJE

INVESTITOR **MESTNA OBČINA LJUBLJANA**
MESTNI TRG 1, 1000 LJUBLJANA

POZICIJA PZ9-SKUPNA 1

TEHNIČNA DOKUMENTACIJA

PZI-ARHITEKTURA

ODGOVORNI VODJA PROJEKTA

DATUM:junij. 2013

Godolovci:


mag. Gotič Igor u.d.i

Cotič Boštjan u.d.i.a

MERILO:

1:500, 1:15000

LIST ŠT.

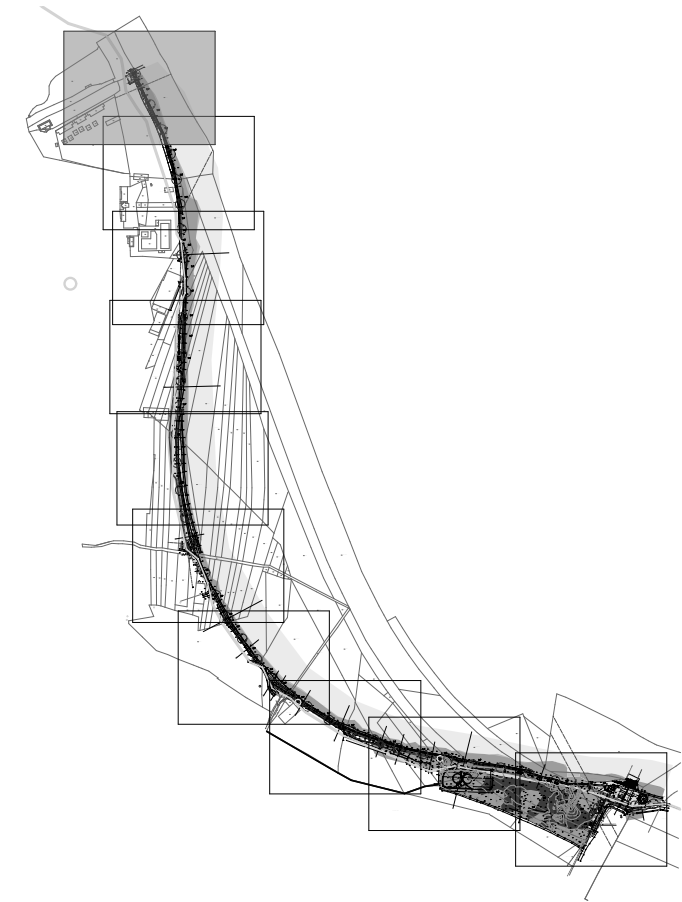

SVETILKA

[illegible]

1:500, 1:15000