
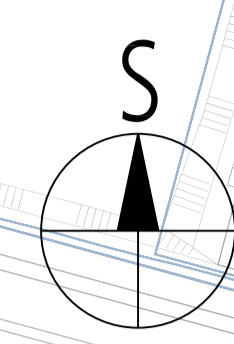


- LEGENDA**
- MEJA UREDITVENEGA OBMOČJA
  - MEJA PROSTORSKE ENOTE
  - P13** OZNAKA PROSTORSKE ENOTE
  - C1** OZNAKA CESTE
  - A9** OZNAKA OBJEKTA
  - 3K+P+16** ETAŽNOST OBJEKTA
  - max 65m** MAXIMALNA VIŠINA OBJEKTA
  - RL** REGULACIJSKA LINIJA
  - RL** REGULACIJSKA LINIJA IN MEJA PROSTORSKE ENOTE
  - RLZ** REGULACIJSKA LINIJA OBMOČJA ŽELEZNIŠKIH TIROV IN NAPRAV
  - RLZ** REGULACIJSKA LINIJA OBMOČJA ŽELEZNIŠKIH TIROV IN NAPRAV IN MEJA PROSTORSKE ENOTE
  - GLp** GRADBENA LINIJA PRITILUČJA
  - GLp** GRADBENA MEJA
  - NOVI OBJEKTI
  - NOVI OBJEKTI V NADSTROPIJU
  - NADSTREŠNICE
  - OBSTOJEČI OBJEKTI ZNOTRAJ UREDITVENEGA OBMOČJA
  - ODPRTE BIVALNE POVRŠINE (ZELENE IN TLAKOVANE POVRŠINE)
  - DREVORED
  - MOŽNA NOVA LOKACIJA SPOMENIKA
  - UVOZI V OBMOČJE OBDELAVE
  - UVOZI IN IZVOZI V GARAZO
  - JAVNI PROSTOR IZVEN PROMETNIH POVRŠIN
  - NADHOD ZA PEŠCE
  - NADVOZ
  - PERON CESTNE ŽELEZNICE
  - TEKOČE STOPNICE
  - SVETLOBNI ATRIJ
  - MEJA ŠIRŠEGA OBMOČJA VAROVANJA KULTURNE DEDIŠČINE
  - MEJA POSAMEZNIH VAROVANIH ENOT KULTURNE DEDIŠČINE
  - IME VAROVANE ENOTE KULTURNE DEDIŠČINE

**ZAČETNI NAČRT ZA OBMOČJE  
POTNIŠKEGA CENTRA LJUBLJANA  
ZAČETNA SITUACIJA Z NAČRTOM ZELENIH POVRŠIN  
NIVO TERENA**


<b>REAL</b> ENGINEERING d.o.o.	REAL ENGINEERING d.o.o. Smarškova 152, 1000 Ljubljana Telefon +386(0)1 585 26 72 Fax +386(0)1 585 26 72	
PROJEKT	ZAČETNI NAČRT ZA OBMOČJE POTNIŠKEGA CENTRA LJUBLJANA	
NAROČNIK	MESTNA OBČINA LJUBLJANA Poljanska 28, 1000 Ljubljana	
VODIA PROJEKTA	Rok KLANJŠEK, univ.dipl.ing.arh. A-0979	
AVTORI NATEČNE REŠITVE	Rok Klanjšek, univ.dipl.ing.arh. Klemen Pavlin, univ.dipl.ing.arh. Aleš Vrhovc, univ.dipl.ing.arh. Aljaž Lavrič, univ.dipl.ing.arh.	
PROJEKTANTI KRANJSKE ARHITEKTURE	Tina DEMŠAR VREŠ, univ.dipl.ing.kraj.arh. Gregor VREŠ, univ.dipl.ing.kraj.arh.	
PROJEKTANTI	LJUBLJANSKI URBANISTIČNI ZAVOD d.d. Vovroškova ulica 64, 1001 Ljubljana Telefon +386(0)1 360 24 00 Fax +386(0)1 360 24 01	
NAČRT	ZAČETI, SITUACIJA Z NAČRTOM ZELENIH POVRŠIN - NIVO TERENA	
ODGOVORNI PROJEKTANT	Ferdo JORDAN, univ.dipl.inz.arh. A-0087	
PROJEKTANTI	Janja SOLOMUN, univ.dipl.ing.arh. Katarina KONDA, univ.dipl.ing.arh. Mery LONČAR, univ.dipl.ing.arh. Jure ZAVRTANIK, univ.dipl.ing.arh.	
DIREKTOR	Tadej PFAJFAR, univ.dipl.ing.geod.	
ŠTEVILKA PROJEKTA	5553	MERILO: 1:1000
DATUM	avgust 2006	ST. LIŠJE: 3.1

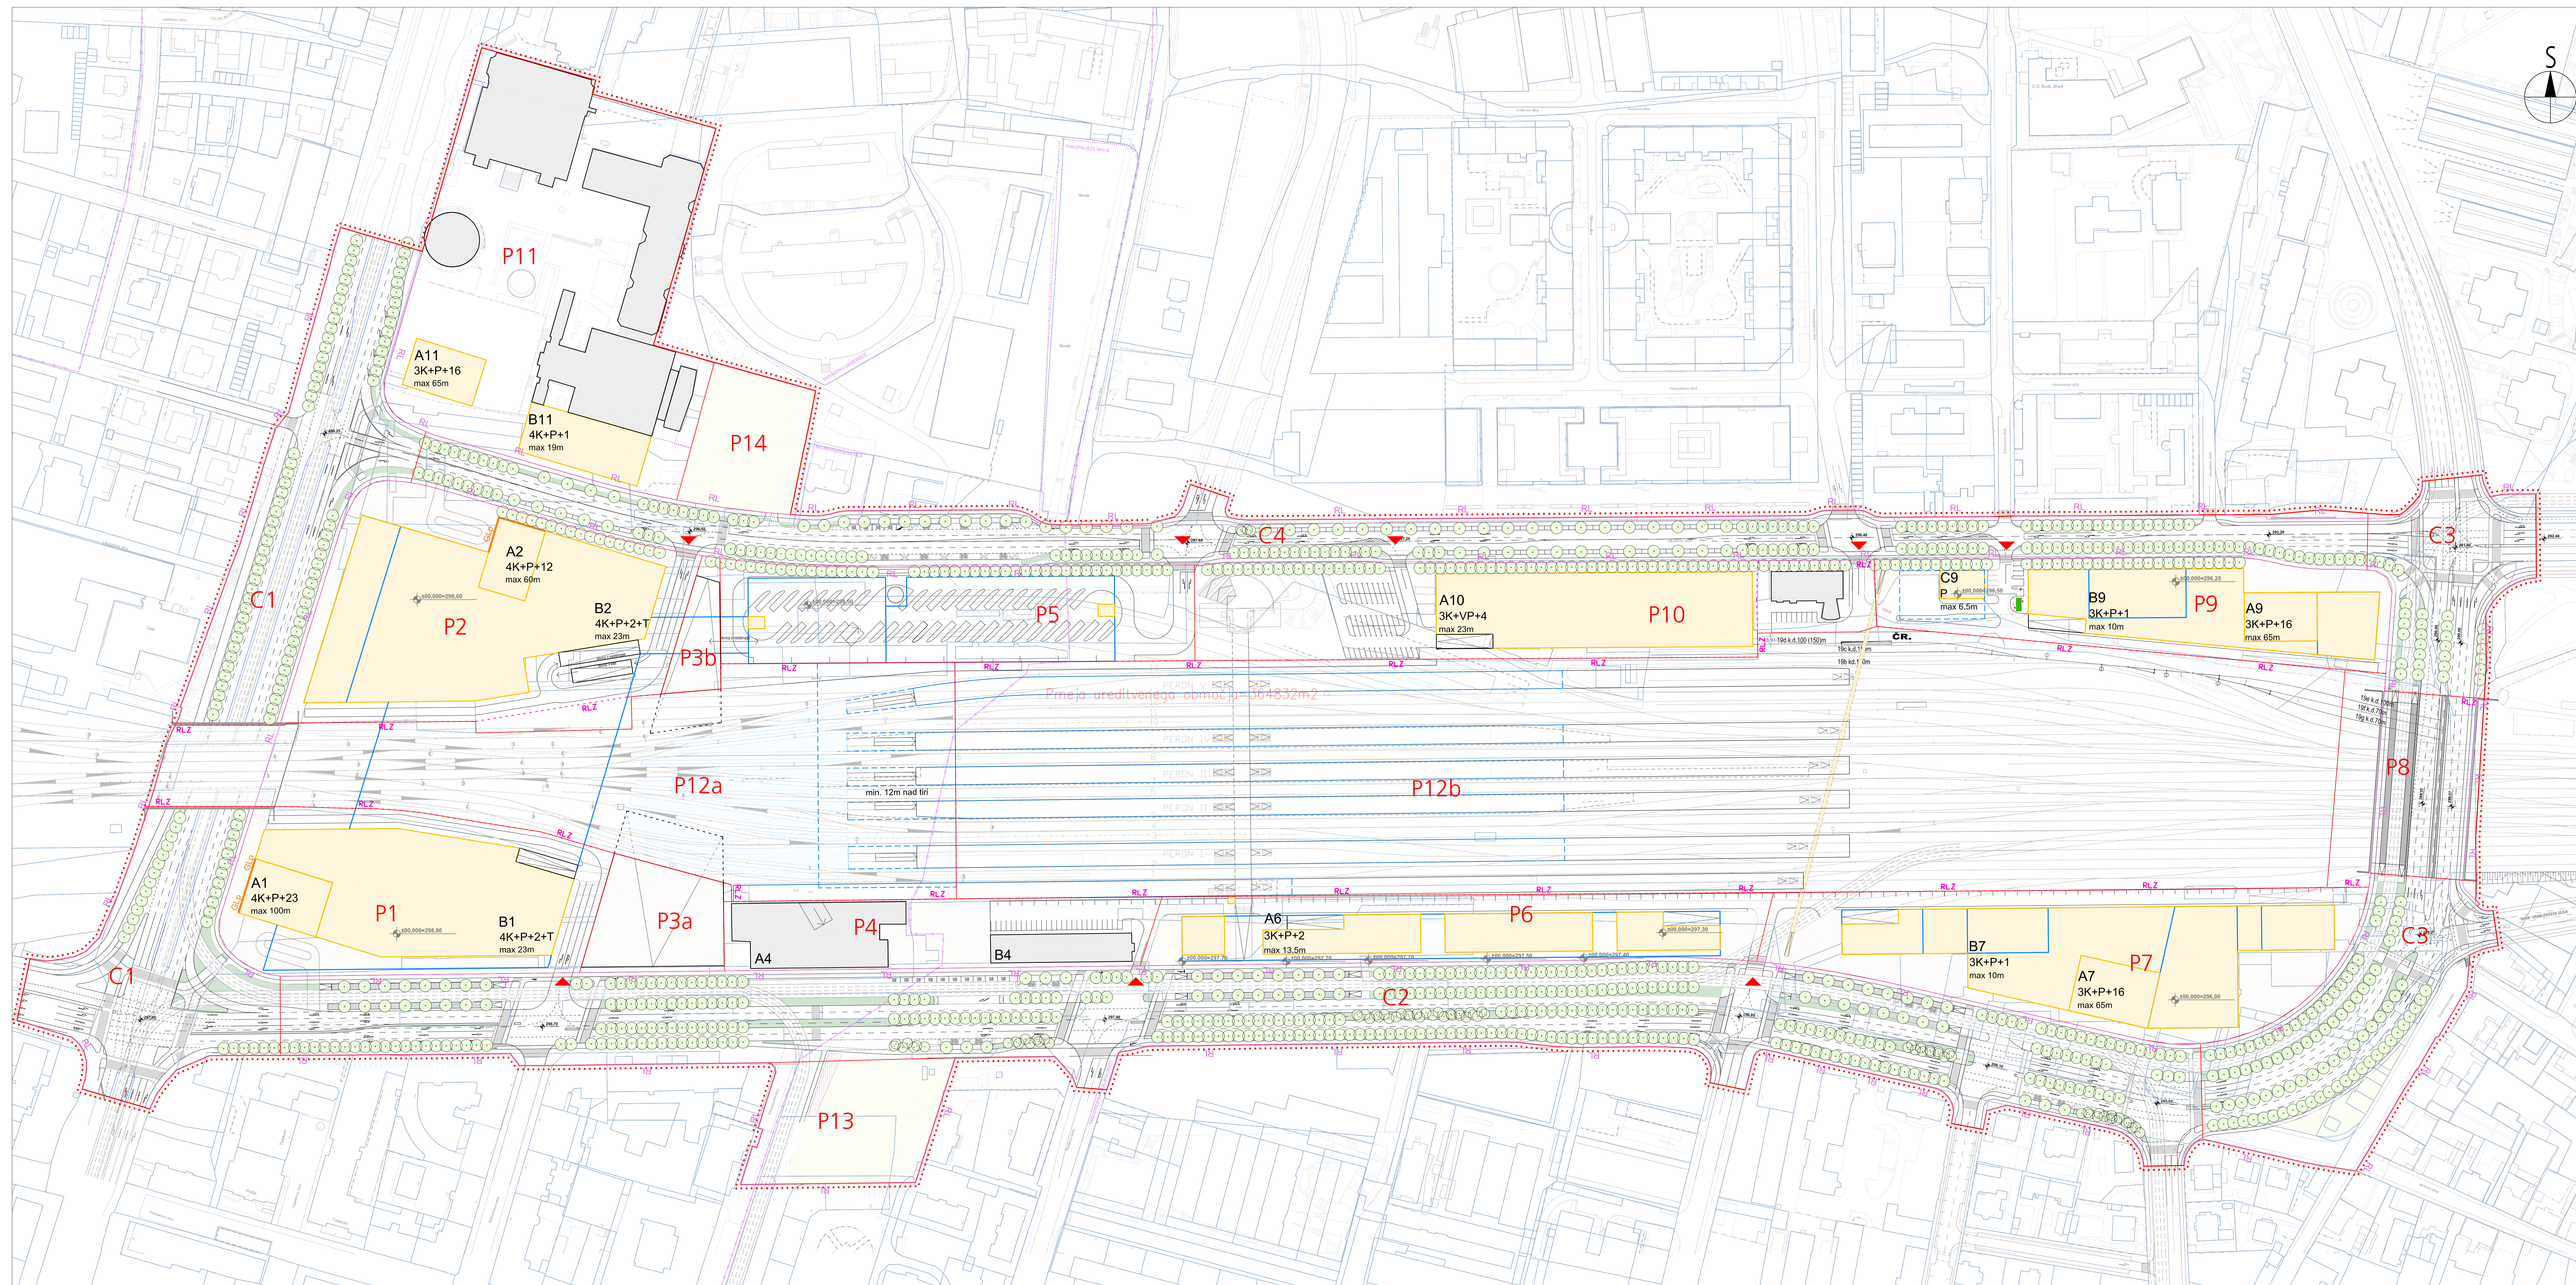

- LEGENDA**
- MEJA UREDITVENEGA OBMOČJA
  - MEJA PROSTORSKE ENOTE
  - P13** OZNAKA PROSTORSKE ENOTE
  - C1** OZNAKA CESTE
  - A9** OZNAKA OBJEKTA
  - 3K+P+16** ETAŽNOST OBJEKTA
  - max 65m** MAXIMALNA VIŠINA OBJEKTA
  - RL** REGULACIJSKA LINIJA
  - RL** REGULACIJSKA LINIJA IN MEJA PROSTORSKE ENOTE
  - RLZ** REGULACIJSKA LINIJA OBMOČJA ŽELEZNIŠKIH TIROV IN NAPRAV
  - RLZ** REGULACIJSKA LINIJA OBMOČJA ŽELEZNIŠKIH TIROV IN NAPRAV IN MEJA PROSTORSKE ENOTE
  - GLp** GRADBENA LINIJA PRITILUČJA
  - GLp** GRADBENA MEJA
  - NOVI OBJEKTI
  - NOVI OBJEKTI V NADSTROPIJU
  - NADSTREŠNICE
  - OBSTOJEČI OBJEKTI ZNOTRAJ UREDITVENEGA OBMOČJA
  - ODPRTE BIVALNE POVRŠINE (ZELENE IN TLAKOVANE POVRŠINE)
  - DREVORED
  - MOŽNA NOVA LOKACIJA SPOMENIKA
  - UVOZI V OBMOČJE OBDELAVE
  - UVOZI IN IZVOZI V GARAZO
  - JAVNI PROSTOR IZVEN PROMETNIH POVRŠIN
  - NADHOD ZA PEŠCE
  - NADVOZ
  - PERON CESTNE ŽELEZNICE
  - TEKOČE STOPNICE
  - SVETLOBNI ATRIJ
  - MEJA ŠIRŠEGA OBMOČJA VAROVANJA KULTURNE DEDIŠČINE
  - MEJA POSAMEZNIH VAROVANIH ENOT KULTURNE DEDIŠČINE
  - IME VAROVANE ENOTE KULTURNE DEDIŠČINE

**ZAČETNI NAČRT ZA OBMOČJE  
POTNIŠKEGA CENTRA LJUBLJANA  
ZAČETNA SITUACIJA Z NAČRTOM ZELENIH POVRŠIN  
NIVO TERENA**



<b>REAL</b> ENGINEERING d.o.o.	REAL ENGINEERING d.o.o. Smarškova 152, 1000 Ljubljana Telefon +386(0)1 585 26 72 Fax +386(0)1 585 26 72	
PROJEKT	ZAČETNI NAČRT ZA OBMOČJE POTNIŠKEGA CENTRA LJUBLJANA	
NAROČNIK	MESTNA OBČINA LJUBLJANA Poljanska 28, 1000 Ljubljana	
VODJA PROJEKTA	Rok KLANJŠEK, univ.dipl.ing.arh. A-0979	
AVTORI NATEČNE REŠITVE	Rok Klanjšek, univ.dipl.ing.arh. Klemen Pavlin, univ.dipl.ing.arh. Aleš Vrhovc, univ.dipl.ing.arh. Aljaž Lavrič, univ.dipl.ing.arh.	
PROJEKTANTI KRANJSKE ARHITEKTURE	Tina DEMŠAR VREŠ, univ.dipl.ing.kraj.arh. Gregor VREŠ, univ.dipl.ing.kraj.arh.	
PROJEKTANTI	LJUBLJANSKI URBANISTIČNI ZAVOD d.d. Vovroškova ulica 64, 1001 Ljubljana Telefon +386(0)1 360 24 00 Fax +386(0)1 360 24 01	
NAČRT	ZAČETI, SITUACIJA Z NAČRTOM ZELENIH POVRŠIN - NIVO TERENA	
ODGOVORNI PROJEKTANT	Ferdo JORDAN, univ.dipl.inž.arh. A-0087	
PROJEKTANTI	Janja SOLOMUN, univ.dipl.ing.arh. Katarina KONDA, univ.dipl.ing.arh. Mery LONČAR, univ.dipl.ing.arh. Jure ZAVRTANIK, univ.dipl.ing.arh.	
DIREKTOR	Tadej PFAJFAR, univ.dipl.ing.geod.	
ŠTEVILKA PROJEKTA	5553	MERILO: 1:1000
DATUM	avgust 2006	ST. LIŠJE: 3.1

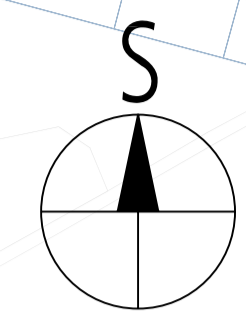

LEGENDA	
	MEJA UREDITVENEGA OBMOČJA
	MEJA PROSTORSKE ENOTE
<b>P13</b>	OZNAKA PROSTORSKE ENOTE
<b>C1</b>	OZNAKA CESTE
<b>A9</b>	OZNAKA OBJEKTA
<b>3K+P+16</b>	ETAŽNOST OBJEKTA
<b>max 65m</b>	MAXIMALNA VIŠINA OBJEKTA
	REGULACIJSKA LINIJA
	REGULACIJSKA LINIJA IN MEJA PROSTORSKE ENOTE
	REGULACIJSKA LINIJA OBMOČJA ŽELEZNIŠKIH TIROV IN NAPRAV
	GRADBENA LINIJA KOMUNIKACIJ V KLETI
	KLET NOVIH OBJEKTOV
	MOŽNA LOKACIJA PODHODA
	ORIS NOVIH OBJEKTOV V PRITLIČJU
	OBSTOJEČI OBJEKTI ZNOTRAJ UREDITVENEGA OBMOČJA
	SVETLOBNI ATRIJ
	OBSTOJEČI PODHOD
	TEKOČE STOPNICE

**ZAIZDALNI NAČRT ZA OBMOČJE  
POTNIŠKEGA CENTRA LJUBLJANA  
ZAIZDALNA SITUACIJA - NIVO KLETI**

<b>REAL</b> ENGINEERING d.o.o.	REAL ENGINEERING d.o.o. Šmartinska 152, 1000 Ljubljana Telefon +386(0)1 585 26 72 Fax +386(0)1 585 26 72	
PROJEKT	ZAIZDALNI NAČRT ZA OBMOČJE POTNIŠKEGA CENTRA LJUBLJANA	
NAROČNIK	MEŠTNA OBČINA LJUBLJANA Poljanska 28, 1000 Ljubljana	
VODJA PROJEKTA	Rok KLANJŠEK, univ.dipl.ing.arh. A-0979	
AVTORI NATEČAJNE RESITVE	Rok Klanjšček, univ.dipl.ing.arh. Klemen Pavlin, univ.dipl.ing.arh. Aleš Vrhovec, univ.dipl.ing.arh. Aljaž Lavrič, univ.dipl.ing.arh.	
PROJEKTANTI KRANJSKE ARHITEKTURE	Tina DEMŠAR VREŠ, univ.dipl.ing.arh. Gregor VREŠ, univ.dipl.ing.kraj.arh.	
	LJUBLJANSKI URBANISTIČNI ZAVOD d.d. Vovroškova ulica 64, 1001 Ljubljana Telefon +386(0)1 360 24 00 Fax +386(0)1 360 24 01	
NAČRT	ZAIZDALNA SITUACIJA - NIVO KLETI	
ODGOVORNI PROJEKTANT	Ferdo JORDAN, univ.dipl.inž.arh. A-0087	
PROJEKTANTI	Janja SOLOMUN, univ.dipl.ing.arh. Katarina KONDA, univ.dipl.ing.arh. Mery LONČAR, univ.dipl.ing.arh. Jure ZAVRTANIK, univ.dipl.ing.arh.	
DIREKTOR	Tadej PFAUFAR, univ.dipl.ing.geod.	
ŠTEVILKA PROJEKTA	5553	MEŠLO: 1:1000
DATUM	avgust 2006	ŠT. IŠŠE: 3.2

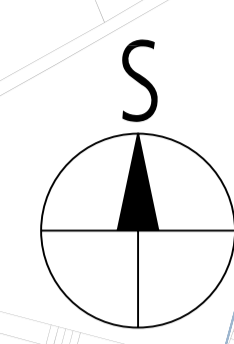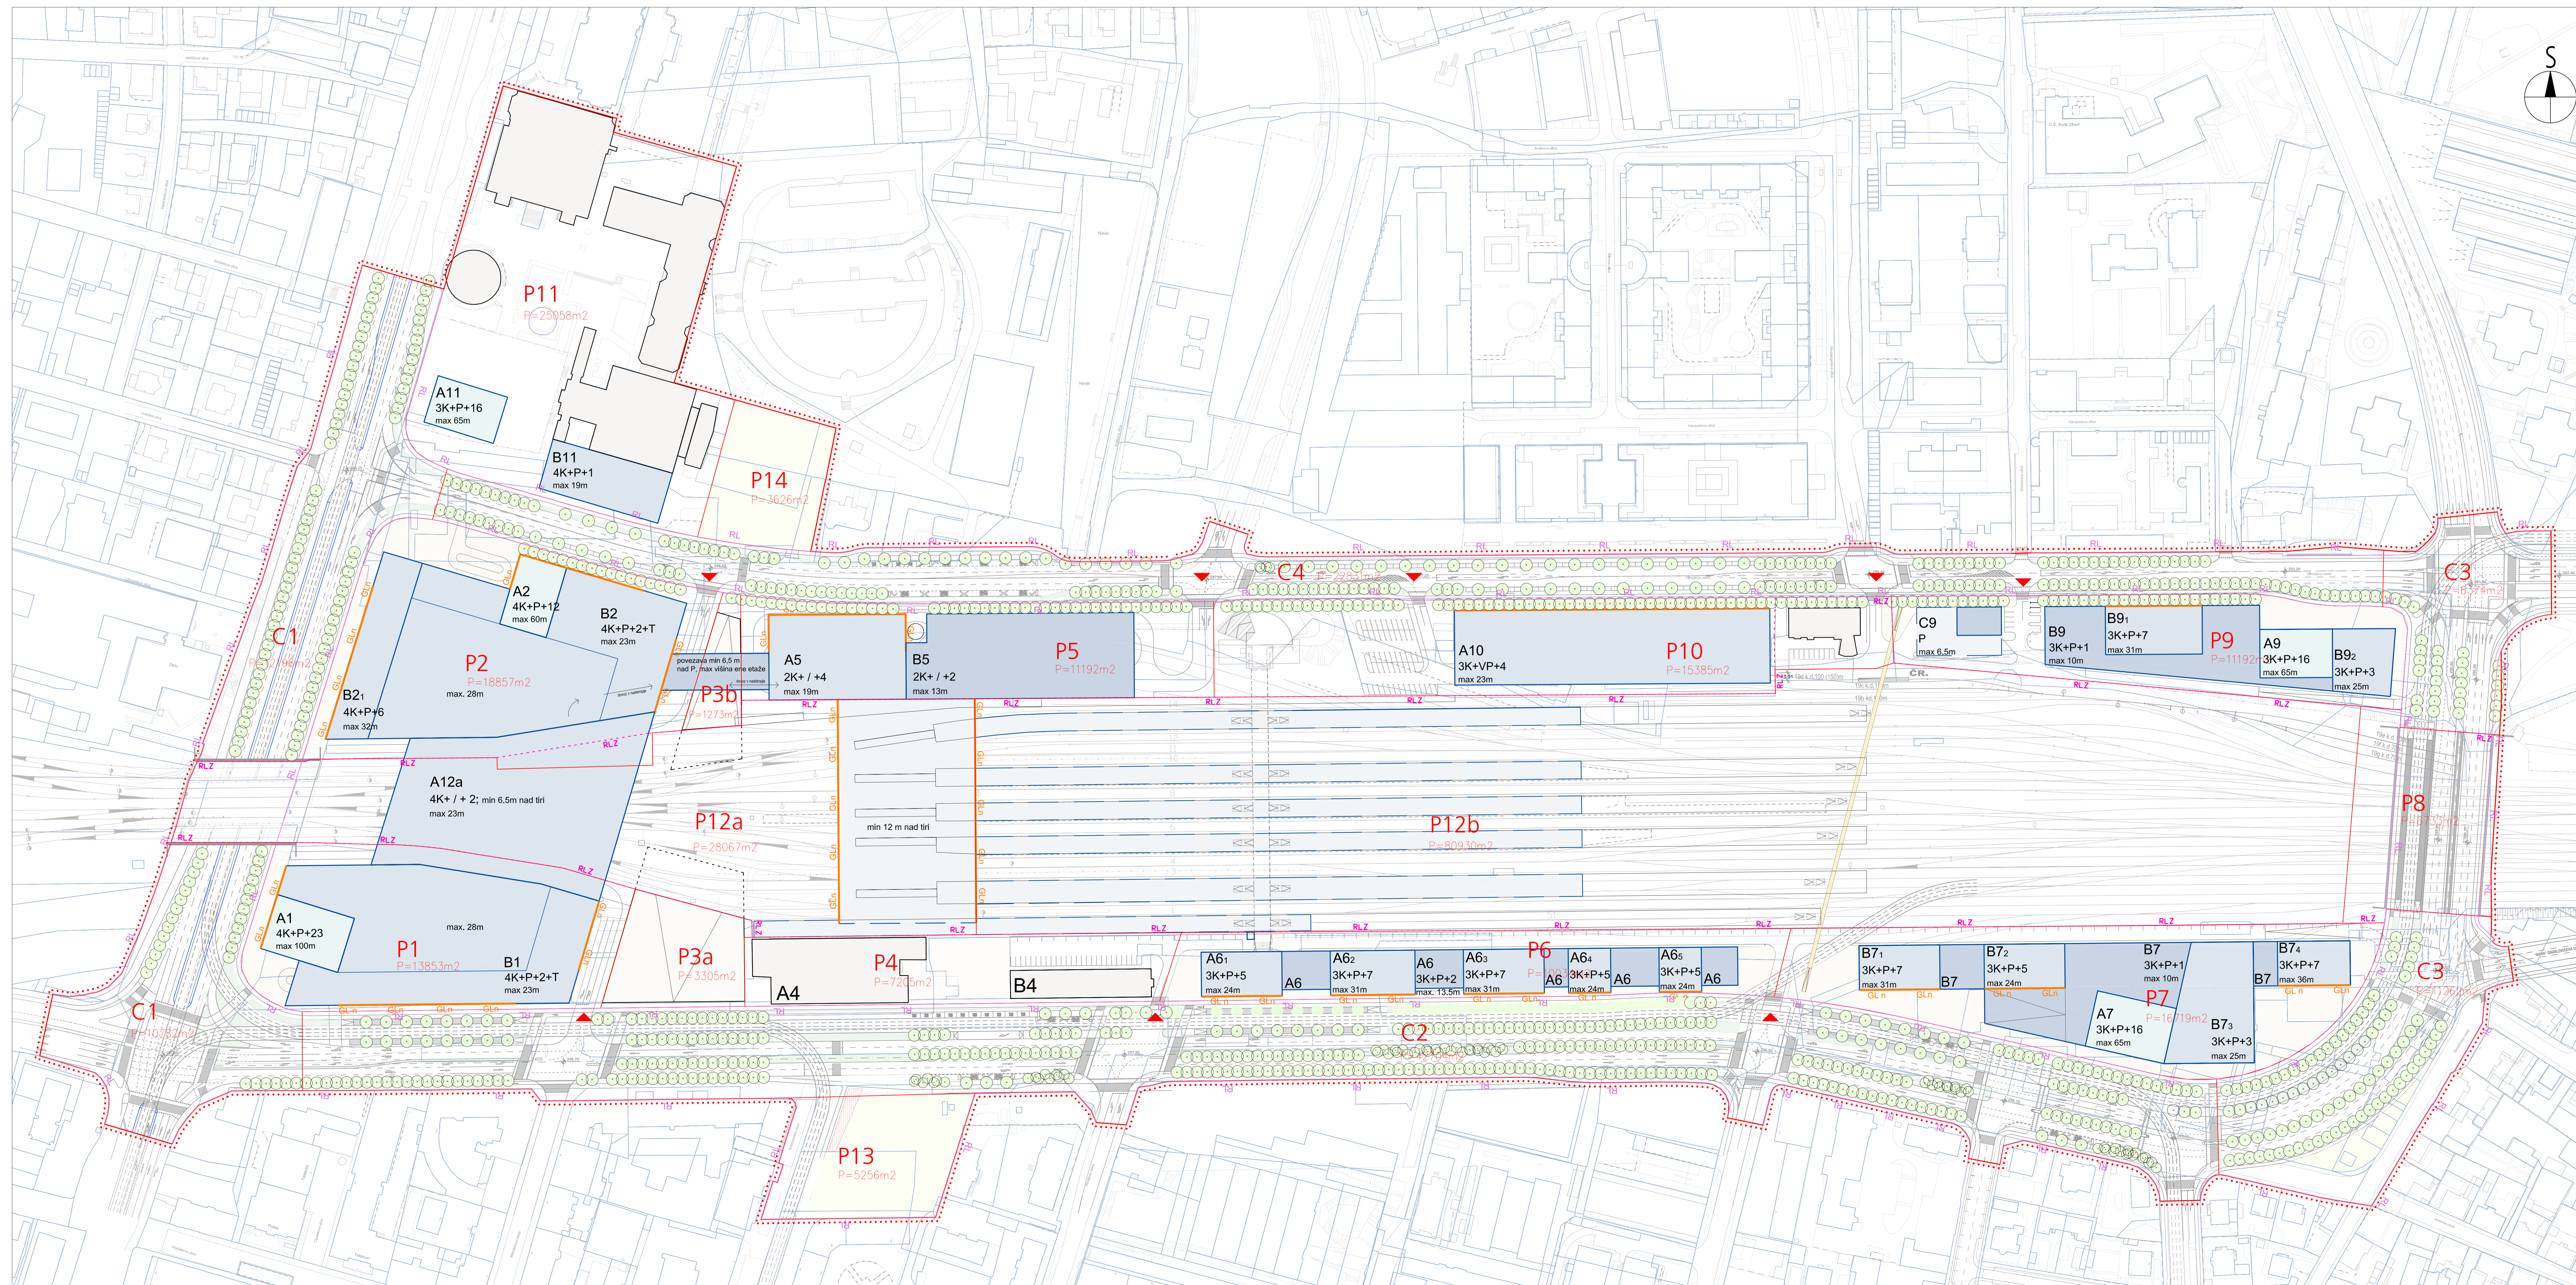

- LEGENDA**
- - - - - MEJA UREDITVENEGA OBMOČJA
  - - - - - MEJA PROSTORSKE ENOTE
  - P13** OZNAKA PROSTORSKE ENOTE
  - C1** OZNAKA CESTE
  - A9** OZNAKA OBJEKTA
  - 3K+P+16** ETAŽNOST OBJEKTA
  - max 65m** MAXIMALNA VIŠINA OBJEKTA
  - - - - - **RL** REGULACIJSKA LINIJA
  - - - - - **RLZ** REGULACIJSKA LINIJA IN MEJA PROSTORSKE ENOTE
  - - - - - **RLZ** REGULACIJSKA LINIJA OBMOČJA ŽELEZNIŠKIH TROV IN NAPRAV IN MEJA PROSTORSKE ENOTE
  - - - - - **GLn** **GLn** GRADBENA LINIJA V NADSTROPJU
  - - - - - GRADBENA MEJA V NADSTROPJU
  - █ NOVI OBJEKTI - VIŠINSKI POUDARKI
  - █ NOVI OBJEKTI - SREDNJI
  - █ NOVI OBJEKTI - NIŽJI
  - NADSTREŠNICE
  - OBSTOJEČI OBJEKTI ZNOTRAJ UREDITVENEGA OBMOČJA
  - SVETLOBNI ATRIJI
  - ODPRTE BIVALNE POVRŠINE (ZELENE IN TLAKOVANE POVRŠINE)
  - ○ ○ ○ ○ DREVORED
  - ▲ MOŽNA NOVA LOKACIJA SPOMENIKA
  - ▲ UVOZI V OBMOČJE OBDELAVE
  - JAVNI PROSTOR IZVEN CEST
  - NADHOD ZA PEŠCE
  - NADVOZ
  - PERON CESTNE ŽELEZNICE

**ZAIDALNI NAČRT ZA OBMOČJE  
POTNIŠKEGA CENTRA LJUBLJANA  
ZAIDALNA SITUACIJA Z NAČRTOM ZELENIH POVRŠIN -  
NIVO STREH**

<b>R E A L</b> ENGINEERING d.o.o.	REAL ENGINEERING d.o.o. Smarjska 152, 1000 Ljubljana Telefon +386(0)1 585 26 72 Fax +386(0)1 585 26 72	
PROJEKT	ZAIDALNI NAČRT ZA OBMOČJE POTNIŠKEGA CENTRA LJUBLJANA	
NAROČNIK	MESTNA OBČINA LJUBLJANA Poljanska 28, 1000 Ljubljana	
VODIA PROJEKTA	Rok KLANJŠEK, univ.dipl.ing.arh. A-0979	
AVTORI NATEČAJNE RESITVE	Rok Klanjšek, univ.dipl.ing.arh. Klemen Pavlin, univ.dipl.ing.arh. Aleš Vrhovc, univ.dipl.ing.arh. Aljaž Lavrič, univ.dipl.ing.arh.	
PROJEKTANTI KRABINSKE ARHITEKTURE	Tina DEMŠAR VREŠ, univ.dipl.ing.kra.j.arh. Gregor VREŠ, univ.dipl.ing.kra.j.arh.	
NAČRT	LJUBLJANSKI URBANISTIČNI ZAVOD d.d. Vovroškova ulica 64, 1001 Ljubljana Telefon +386(0)1 360 24 00 Fax +386(0)1 360 24 01	
ODGOVORNI PROJEKTANT	ZAID., SITUAC. Z NAČRTOM ZELENIH POVRŠIN - NIVO STREH A-0987 Ferdo JORDAN, univ.dipl.inz.arh.	
PROJEKTANTI	Janja SOLOMUN, univ.dipl.ing.arh. Katarina KONDA, univ.dipl.ing.arh. Mery LONČAR, univ.dipl.ing.arh. Jure ZAVRTANIK, univ.dipl.ing.arh.	
DIREKTOR	Tadej PFAJFAR, univ.dipl.ing.geod.	
ŠTEVILKA PROJEKTA	5553	MERILO: 1:1000
DATUM	avgust 2006	ŠT. LIŠTE: 33