


OBMOČJE OBDELAVE

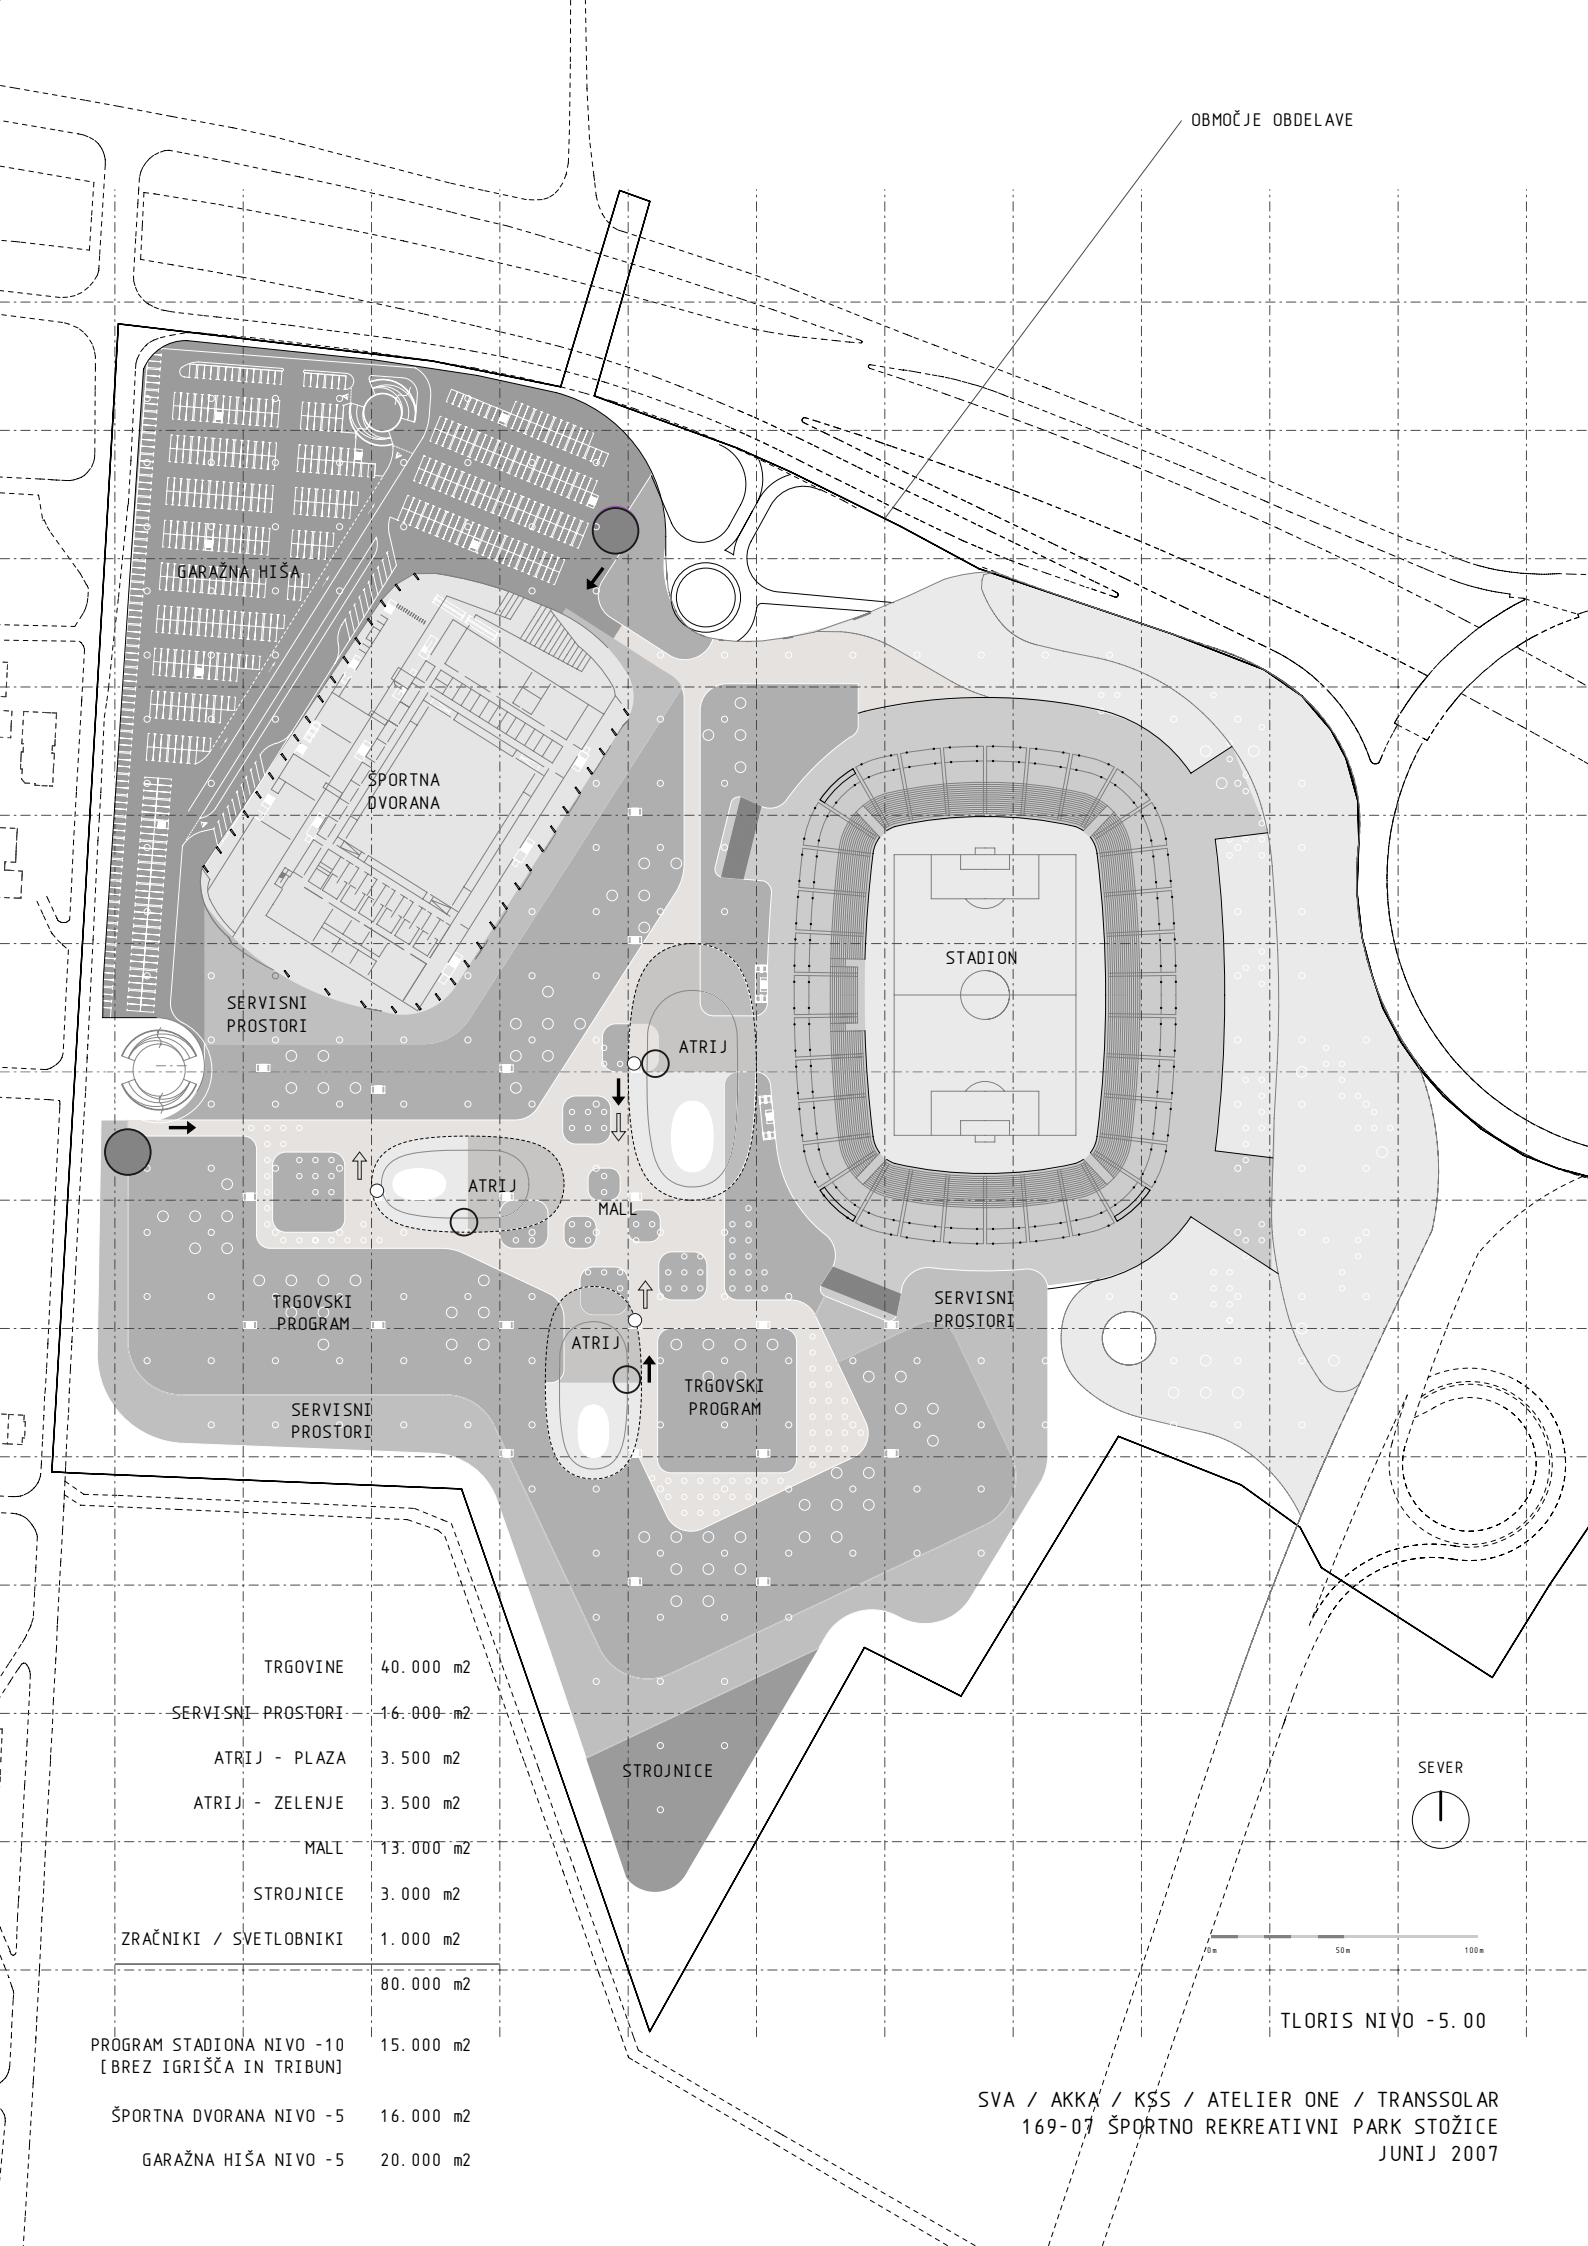

TRGOVINE	40.000 m ²
SERVISNI PROSTORI	16.000 m ²
ATRIJ - PLAZA	3.500 m ²
ATRIJ - ZELENJE	3.500 m ²
MALL	13.000 m ²
STROJNICE	3.000 m ²
ZRAČNIKI / SVETLOBNIKI	1.000 m ²
	80.000 m ²

PROGRAM STADIONA NIVO -10
[BREZ IGRIŠČA IN TRIBUN] 15.000 m²

ŠPORTNA DVORANA NIVO -5 16.000 m²

GARAŽNA HIŠA NIVO -5 20.000 m²

SEVER



0m 50m 100m

TLORIS NIVO -5.00

SVA / AKKA / KSS / ATELIER ONE / TRANSOLAR
169-07 ŠPORTNO REKREATIVNI PARK STOŽICE
JUNIJ 2007