

LEGENDA

- MEJA OBLASTI OPNI
- MEJA OBLASTI OPNI DVEN PC
- TOPOGRAFSKI NAČRT
- KATASTRSKI NAČRT
- TA-19
- ODNAK ENOTE UREJANJA PROSTORA
- MEJA ENOTE UREJANJA PROSTORA

- vklop
- nasip
- načrtovana cesta
- prepusi
- cestni objekti (most)
- obstoječa drevesa
- načrtovana drevesno-grmovna vegetacija
- krajinska sanacija vklopov in nasipov
- sanacija obvodne vegetacije
- sanacija gozdnega roba in žvic
- rehabilitacija zemljišč

UREDITVENA SITUACIJA

PROJEKTANT: **L U B I**

LIUBLJANSKI URBANISTIČNI ZAVOD d.d.  
Verovškova ulica 64, 1001 Ljubljana  
Telefon: +386(0)1 380 24 00  
[www.luz.si](http://www.luz.si) • [info@luz.si](mailto:info@luz.si)

PROJEKT: OBČINSKI PODROBNI PROSTORSKI NAČRT 484: CESTA V SADINJO VAS

NAIHOČNIK: Mestna občina Ljubljana  
Mestni trg 1, 1000 Ljubljana

ODGOVORNI VODJA PROJEKTA: Ines ROT, univ.dipl.inž.arh.


ODGOVORNI PROJEKTANT: Ines ROT, univ.dipl.inž.arh.

SODELAVCI: Rok Vodopivec, mag.inž.grad.  
Klemen Milovanović, univ.dipl.inž.grad.

FAZA PROSTORSKEGA AKTA: OŠNUTEK

NAČRT: UREDITVENA SITUACIJA

ID PA: 2206  
ST. PROJEKTA: 8746  
MERILO: 1:1000  
ST. NAČRTA: 4.1.1  
DATUM: Maj 2023

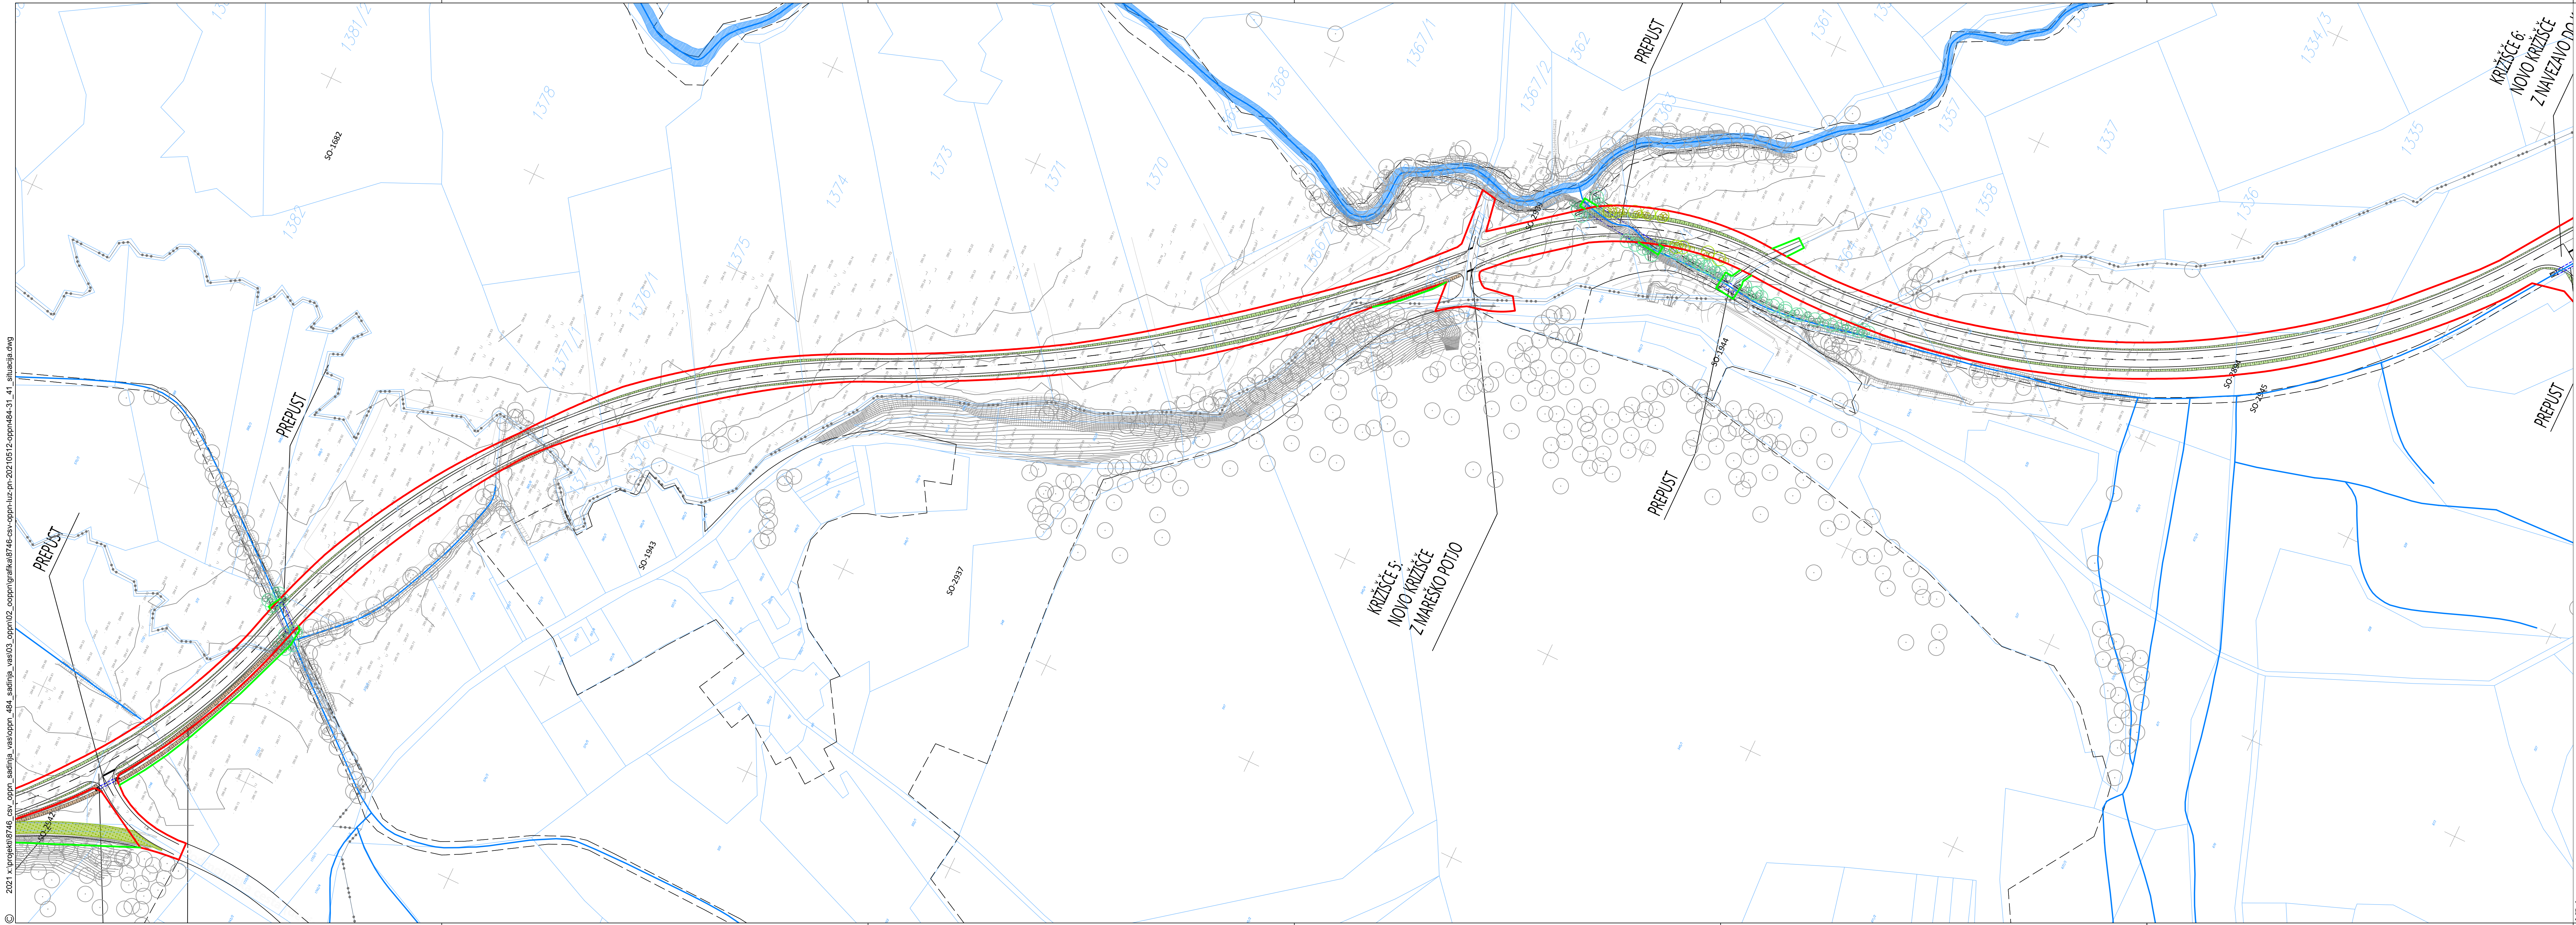

LEGENDA

- MEJA OBLASTI OPNI
- MEJA OBLASTI OPNI DVEN PC
- TOPOGRAFSKI NAČRT
- KATASTRSKI NAČRT
- TA-19
- ODNAK ENOTE UREJANJA PROSTORA
- MEJA ENOTE UREJANJA PROSTORA

- vklop
- nasip
- načrtovana cesta
- prepusi
- cestni objekti (most)
- obstoječa drevesa
- načrtovana drevesno-grmovna vegetacija
- krajinska sanacija vklopov in nasipov
- sanacija obvodne vegetacije
- sanacija gozdnega roba in žvic
- rehabilitacija zemljišč

UREDITVENA SITUACIJA

PROJEKTANT: **L U B I**

LIUBLJANSKI URBANISTIČNI ZAVOD d.d.  
Verovškova ulica 64, 1001 Ljubljana  
Telefon: +386(0)1 380 24 00  
[www.luz.si](http://www.luz.si) • [info@luz.si](mailto:info@luz.si)

PROJEKT: OBČINSKI PODROBNI PROSTORSKI NAČRT 484: CESTA V SADINJO VAS

NAIHOČNIK: Mestna občina Ljubljana  
Mestni trg 1, 1000 Ljubljana

ODGOVORNI VODJA PROJEKTA: Ines ROT, univ.dipl.inž.arh.

ODGOVORNI PROJEKTANT: Ines ROT, univ.dipl.inž.arh.

SODELAVCI: Rok Vodopivec, mag.inž.grad.  
Klemen Milovanović, univ.dipl.inž.grad.

FAZA PROSTORSKEGA AKTA: OŠNUTEK

NAČRT: UREDITVENA SITUACIJA

ID PA: 2206  
ST. PROJEKTA: 8746  
MERILO: 1:1000  
ST. NAČRTA: 4.1.2  
DATUM: Maj 2023