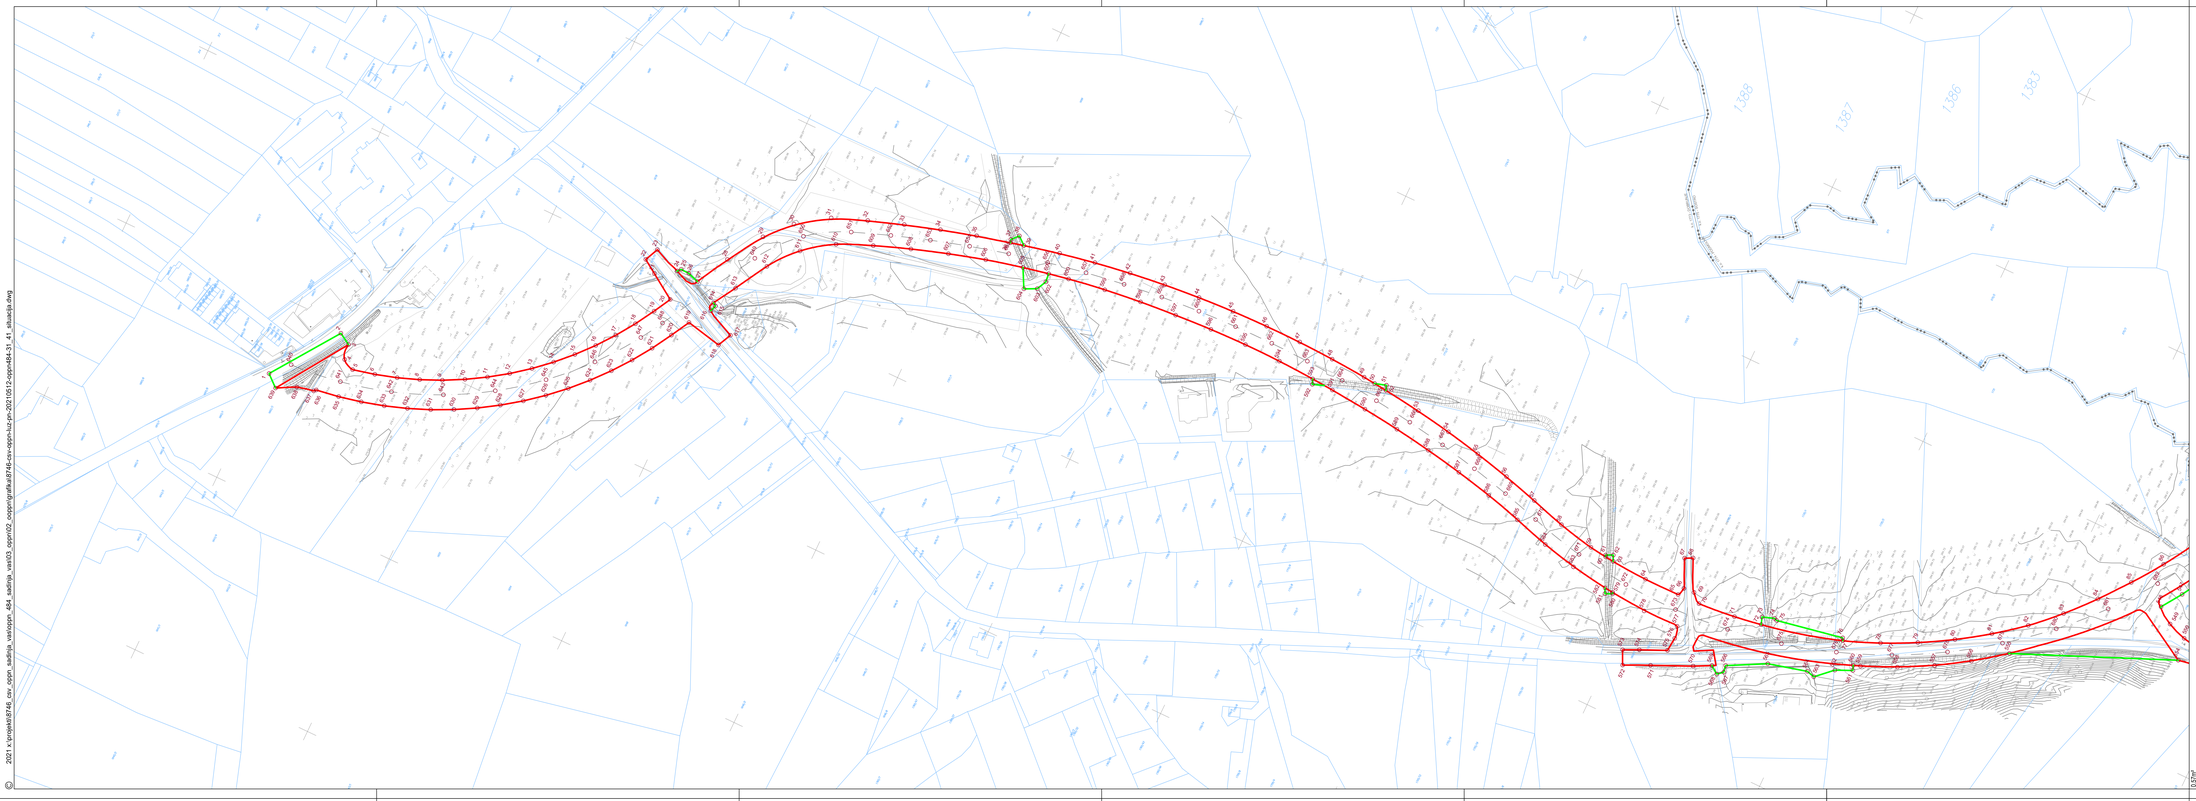

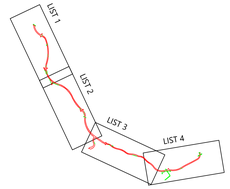

LEGENDA

- MEJA OBMOČJA OPPN
- TOPOGRAFSKI NAČRT
- KATASTRSKI NAČRT
- TA-19 OZNAKA ENOTE UREJANJA PROSTORA
- MEJA ENOTE UREJANJA PROSTORA
- 200 ZAKOLIČBENE TOČKE

NAČRT OBODNE PARCELACIJE IN PARCELACIJE ZEMLJIŠČ

PROJEKTANT	LUZ LJUBLJANSKI URBANISTIČNI ZAVOD d.d. Verovškova ulica 64, 1001 Ljubljana Telefon +386(0)1 360 24 00 **www.luz.si • info@luz.si**
PROJEKT	OBČINSKI PODROBNI PROSTORSKI NAČRT 484: CESTA V SADINJO VAS
NAROČNIK	Mestna občina Ljubljana Mestni trg 1, 1000 Ljubljana
ODGOVORNI VODJA PROJEKTA	Ines ROT, univ.dipl.inž.arh.
ODGOVORNI PROJEKTANT	Ines ROT, univ.dipl.inž.arh.
SODELAVCI	
FAZA PROSTORSKEGA AKTA	OSNUTEK
NAČRT	NAČRT OBODNE PARCELACIJE IN PARCELACIJE ZEMLJIŠČ

ID PA:	2206
ŠT. PROJEKTA:	8746
MERILO:	1:1000
ŠT. NAČRTA:	3.2.1
DATUM	Maj 2021

© 2021 v /projekti/8746_osv_oppn_sadinja_vas\oppn_484_sadinja_vas\03_opprn\02_oopprn\grafika\8746-osv-oppn-luz-prn-20210512-oppn484-31_41_situacija.dwg

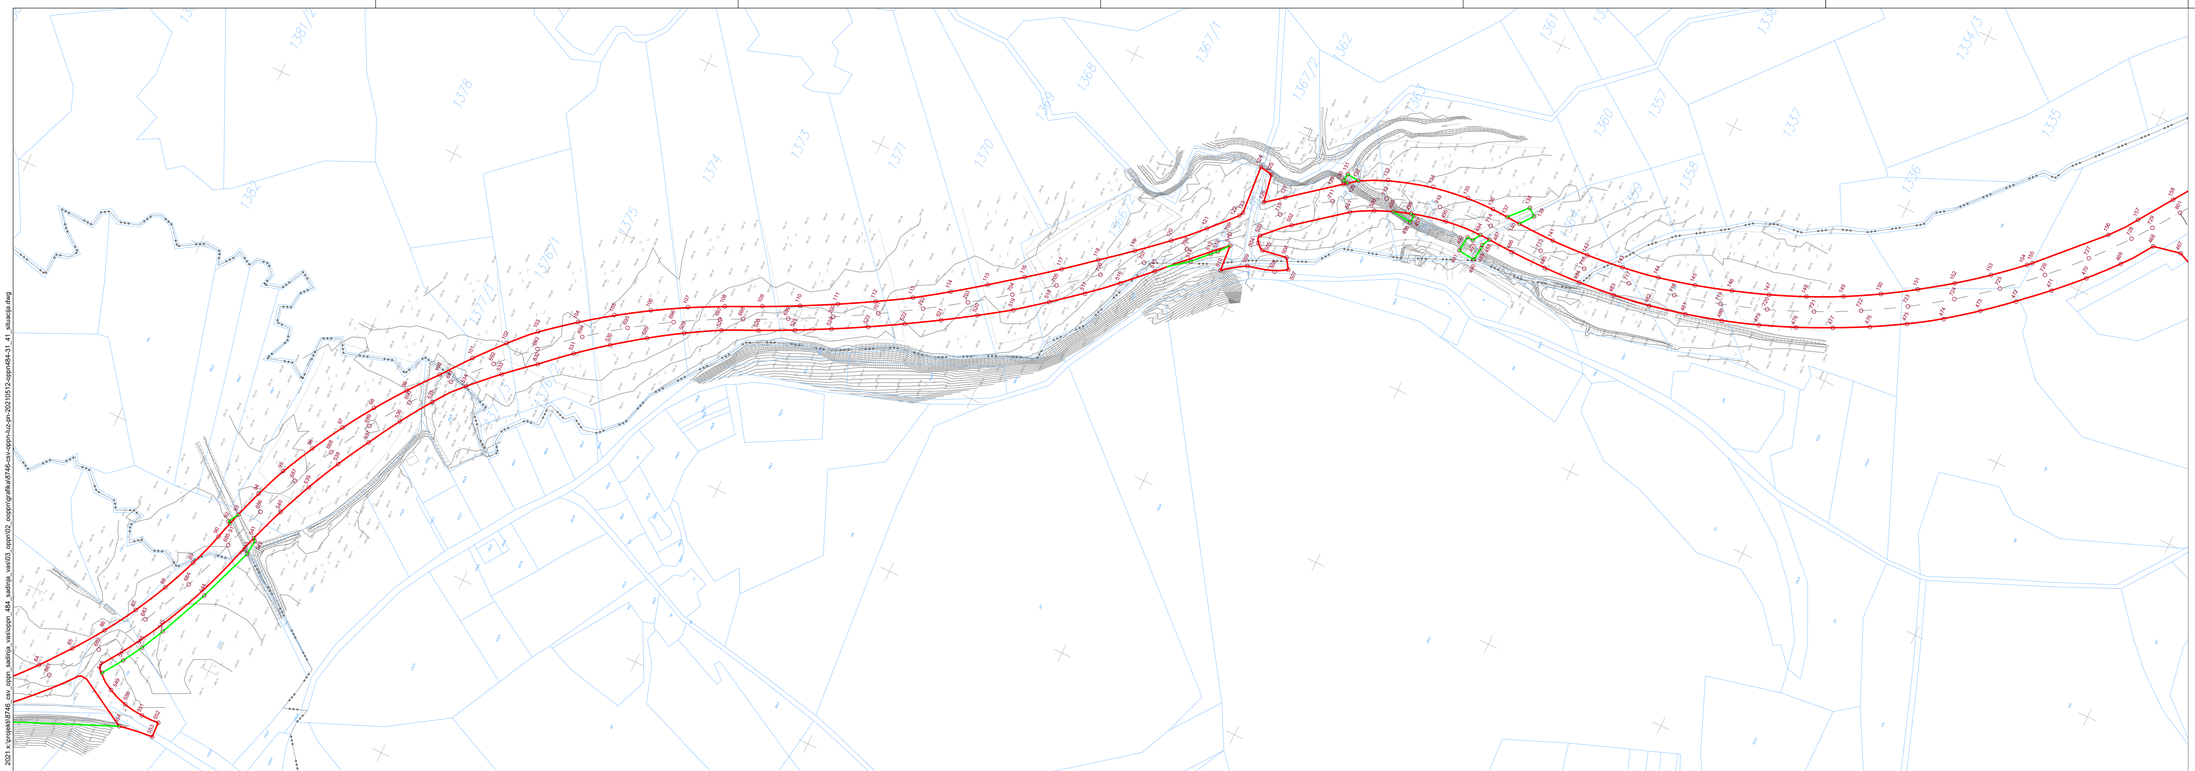

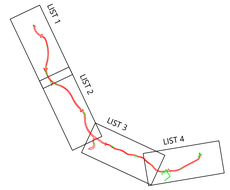

LEGENDA

- MEJA OBMOČJA OPPN
- TOPOGRAFSKI NAČRT
- KATASTRSKI NAČRT
- TA-19 OZNAKA ENOTE UREJANJA PROSTORA
- MEJA ENOTE UREJANJA PROSTORA
- 200 ZAKOLIČBENE TOČKE

NAČRT OBODNE PARCELACIJE IN PARCELACIJE ZEMLJIŠČ

PROJEKTANT	LUZ LJUBLJANSKI URBANISTIČNI ZAVOD d.d. Verovškova ulica 64, 1001 Ljubljana Telefon +386(0)1 360 24 00 **www.luz.si • info@luz.si**
PROJEKT	OBČINSKI PODROBNI PROSTORSKI NAČRT 484: CESTA V SADINJO VAS
NAROČNIK	Mestna občina Ljubljana Mestni trg 1, 1000 Ljubljana
ODGOVORNI VODJA PROJEKTA	Ines ROT, univ.dipl.inž.arh.
ODGOVORNI PROJEKTANT	Ines ROT, univ.dipl.inž.arh.
SODELAVCI	
FAZA PROSTORSKEGA AKTA	OSNUTEK
NAČRT	NAČRT OBODNE PARCELACIJE IN PARCELACIJE ZEMLJIŠČ

ID PA:	2206
ŠT. PROJEKTA:	8746
MERILO:	1:1000
ŠT. NAČRTA:	3.2.2
DATUM	Maj 2021

© 2021 v /projekti/8746_osv_oppn_sadinja_vas\oppn_484_sadinja_vas\03_opprn\02_oopprn\grafika\8746-osv-oppn-luz-prn-20210512-oppn484-31_41_situacija.dwg