

LEGENDA

- MEJA OBMOČJA OPPN
- TOPOGRAFSKI NAČRT
- KATASTRSKI NAČRT
- TA-19
- OZNAKA ENOTE UREJANJA PROSTORA
- MEJA ENOTE UREJANJA PROSTORA
- GOZDNI ROBE
- ROBE NASELJA
- ARHEOLOŠKO NALEŽIŠČE
- globina x hitrost pri preloku Q₁₀ < 0.5 m/s
- globina x hitrost pri preloku Q₁₀₀ od 0.5 do 1.5 m/s
- globina x hitrost pri preloku Q₁₀₀₀ > 1.5 m/s
- Q₁₀
- Q₁₀₀
- Q₁₀₀₀
- NAVEZAVA NA OBSTOJEČE CESTE IN POTOI
- osnovna struga vodotoka
- v>1 hitrost toka nad 1 m/s

VPLIVI IN POVEZAVE S SOSEDNJIMI ENOTAMI UREJANJA PROSTORA

PROJEKTANT: LIUBLJANSKI URBANISTIČNI ZAVOD d.d.
Verovškova ulica 64, 1001 Ljubljana
Telefon: +386(0)1 300 24 00
www.luz.si • info@luz.si

PROJEKT: OBČINSKI PODROBNI PROSTORSKI NAČRT 484: CESTA V SADINJO VAS

NAČRTOVALNIK: Mestna občina Ljubljana
Mestni trg 1, 1000 Ljubljana

ODGOVORNI VODJA PROJEKTA: Ines ROT, univ.dipl.inž.arh.

ODGOVORNI PROJEKTANT: Ines ROT, univ.dipl.inž.arh.

SODELAVCI: Rok Vodopivec, mag.inž.grad.
Klemen Milovanović, univ.dipl.inž.grad.

FAZA PROSTORSKEGA AKTA: OSNUTEK

NAČRT: VPLIVI IN POVEZAVE S SOSEDNJIMI ENOTAMI UREJANJA PROSTORA


ID RA: 2206

ST. PROJEKTA: 8746

MERILO: 1:2000

ST. NAČRTA: 2.1

DATUM: Maj 2021

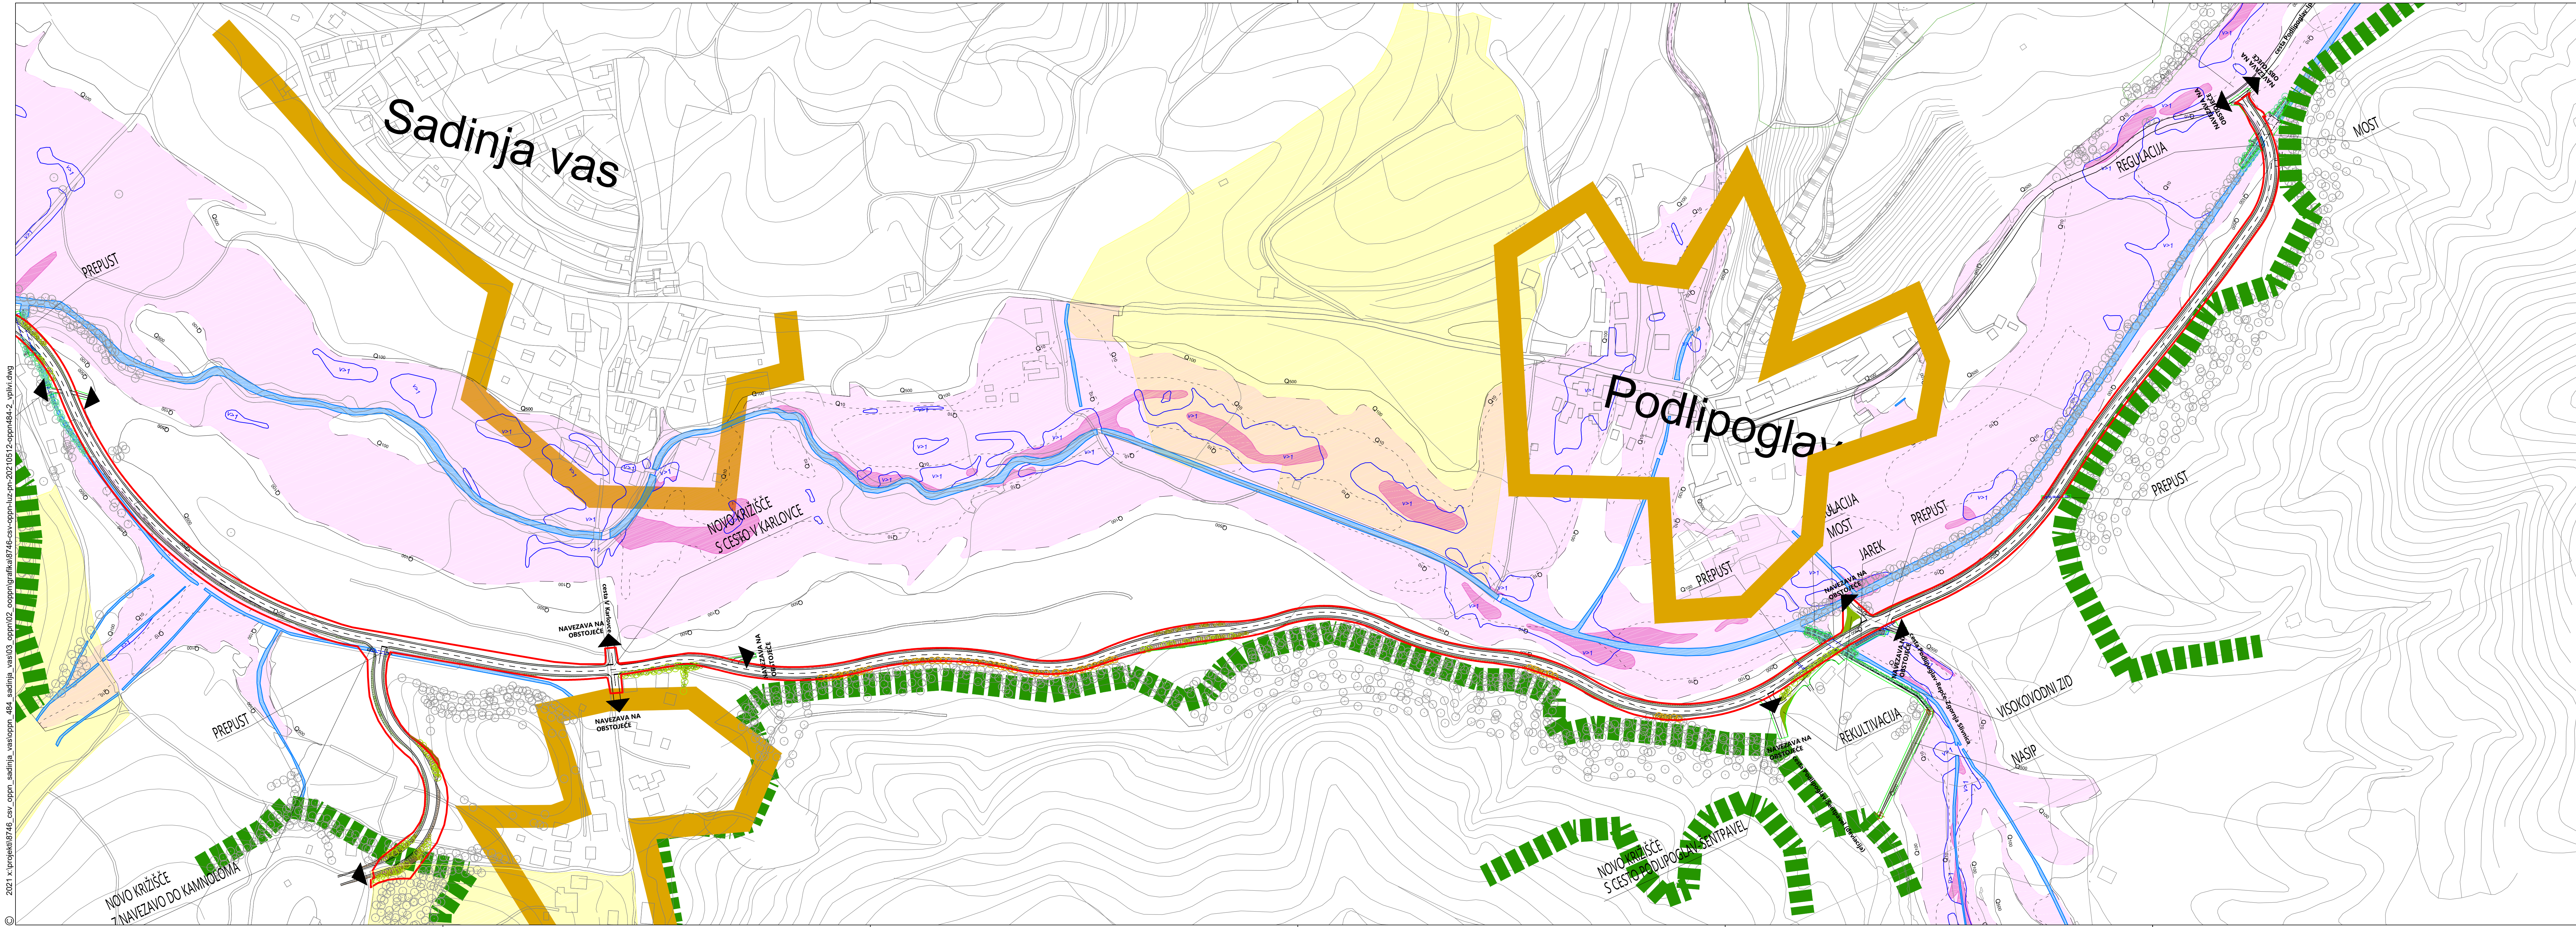

LEGENDA

- MEJA OBMOČJA OPPN
- TOPOGRAFSKI NAČRT
- KATASTRSKI NAČRT
- TA-19
- OZNAKA ENOTE UREJANJA PROSTORA
- MEJA ENOTE UREJANJA PROSTORA
- GOZDNI ROBE
- ROBE NASELJA
- ARHEOLOŠKO NALEŽIŠČE
- globina x hitrost pri preloku Q₁₀ < 0.5 m/s
- globina x hitrost pri preloku Q₁₀₀ od 0.5 do 1.5 m/s
- globina x hitrost pri preloku Q₁₀₀₀ > 1.5 m/s
- Q₁₀
- Q₁₀₀
- Q₁₀₀₀
- NAVEZAVA NA OBSTOJEČE CESTE IN POTOI
- osnovna struga vodotoka
- v>1 hitrost toka nad 1 m/s

VPLIVI IN POVEZAVE S SOSEDNJIMI ENOTAMI UREJANJA PROSTORA

PROJEKTANT: LIUBLJANSKI URBANISTIČNI ZAVOD d.d.
Verovškova ulica 64, 1001 Ljubljana
Telefon: +386(0)1 300 24 00
www.luz.si • info@luz.si

PROJEKT: OBČINSKI PODROBNI PROSTORSKI NAČRT 484: CESTA V SADINJO VAS

NAČRTOVALNIK: Mestna občina Ljubljana
Mestni trg 1, 1000 Ljubljana

ODGOVORNI VODJA PROJEKTA: Ines ROT, univ.dipl.inž.arh.

ODGOVORNI PROJEKTANT: Ines ROT, univ.dipl.inž.arh.

SODELAVCI: Rok Vodopivec, mag.inž.grad.
Klemen Milovanović, univ.dipl.inž.grad.

FAZA PROSTORSKEGA AKTA: OSNUTEK

NAČRT: VPLIVI IN POVEZAVE S SOSEDNJIMI ENOTAMI UREJANJA PROSTORA

ID RA: 2206

ST. PROJEKTA: 8746

MERILO: 1:2000

ST. NAČRTA: 2.2

DATUM: Maj 2021