

GEONARIS

GEODETSKE STORITVE, D.O.O.

GLONARJEVA 2-1000 LJUBLJANA

GEODETSKI NAČRT

S KOMUNALNIMI VODI

OBJEKT

KAT. OBČINA

MERILLO

NAČRTOVNIK

IZDELAL

DATUM

1740 SPODNJA SIŠKA


1500

LEK, FARMACEVTSKA DRUŽBA D.D.

VEROVŠKOVA ULICA 57, 1000 LJUBLJANA

GEONARIS d.o.o.

1.12.2021

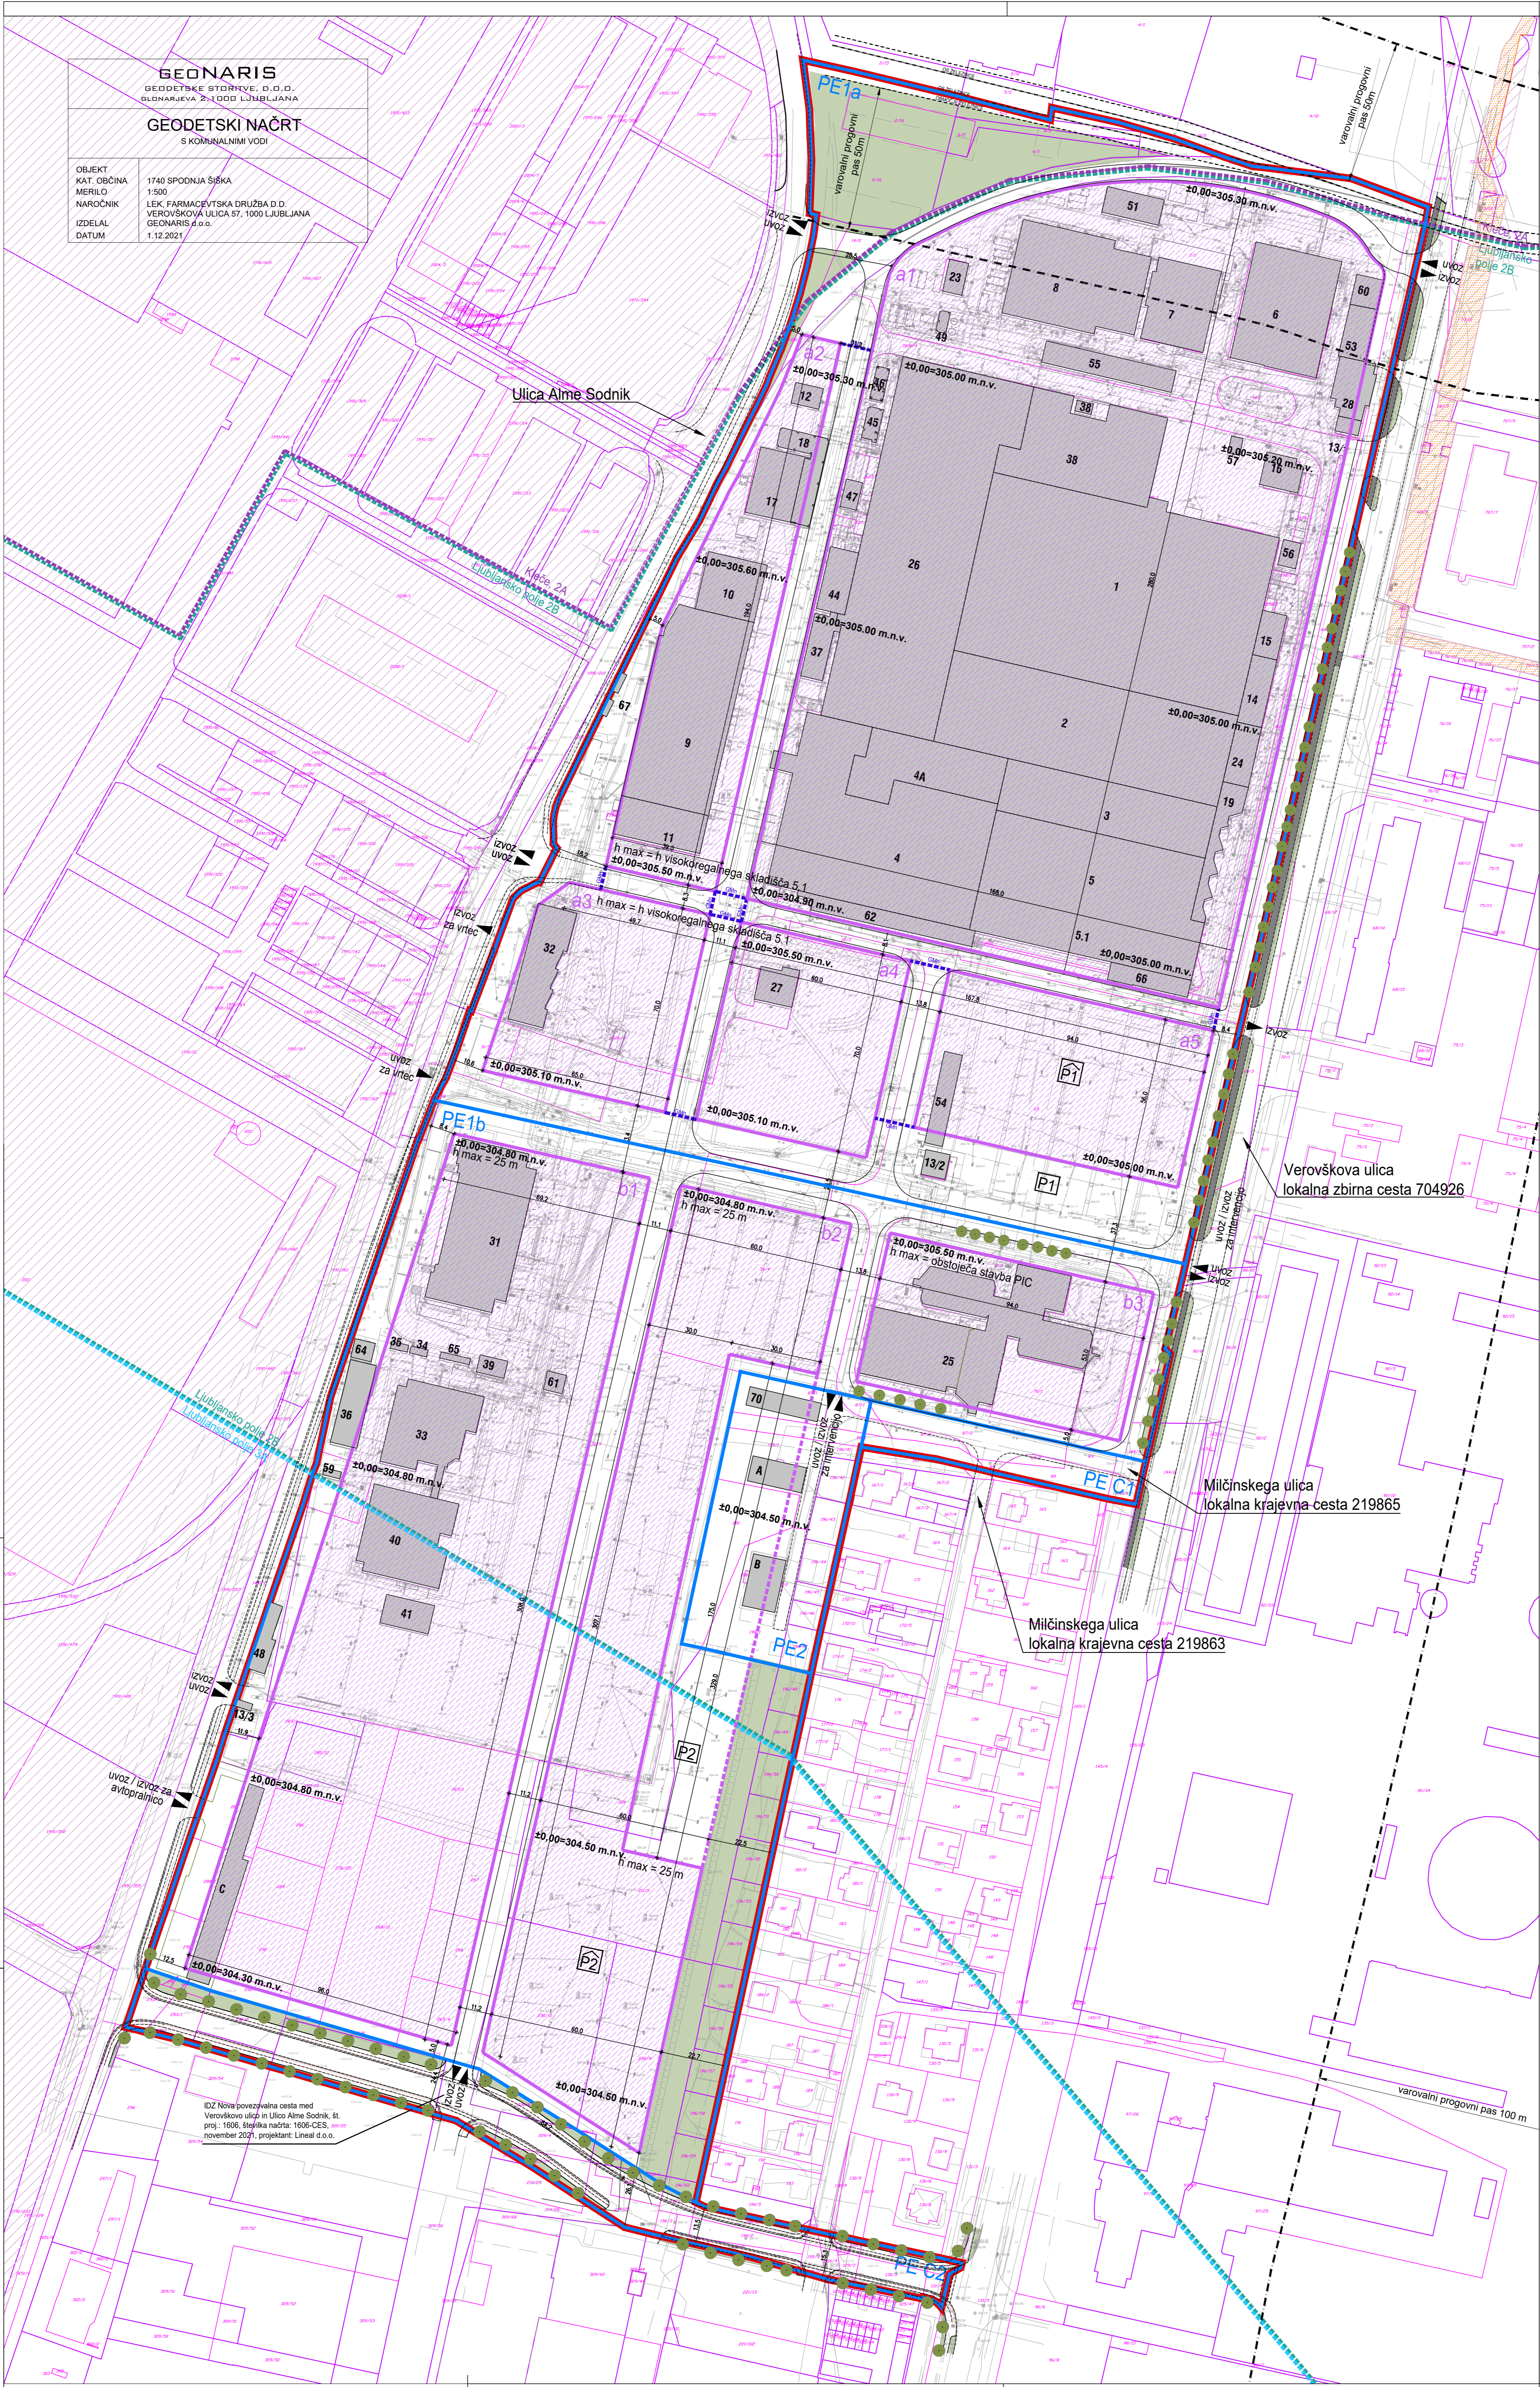

- LEGENDA OBSTOJEČIH OBJEKTOV:
- 1 - PROIZVODNI OBJEKT-STARA FARMACIJA

2 - PAKIRNICA

3 - PRIPRAVA DELOVNIH NALOGOV-PDN

4, 4A - SKLADIŠČE

5, 5.1 - VISOKOREGALNO SKLADIŠČE

6 - KUHNJA IN JEDILNICA

7 - RAZVOJNI CENTER 2 (RC2)

8 - BIOLOŠKA KONTROLA

9 - PAKIRNICA STERILE

10 - SERVISNE DEJAVNOSTI

11 - PISARNE TECH OPS

12 - CISTERNSKO SKLADIŠČE-VNETLJIVE TEKOČINE

13 - VRATARNICA, GNC

14 - TOPLOTNA POSTAJA

15 - TRANSFORMATORSKA POSTAJA

16 - SKLADIŠČE TEHNIČNIH PLOVNOV

17 - SKLADIŠČE KEMIKALIJ

18 - CISTERNSKO SKLADIŠČE

19 - ODPADNI MATERIAL (ZBIRNI CENTER ODPADKOV)

23 - (SKLADIŠČE GASILSKVE OPREME)

24 - PRALNICA KONTEJNERJEV

25 - POSLOVNO INFORMACIJSKI CENTER-PIC

26 - OBRAT TRDNIH OBLIK-OTO1, NOVA TABLETARNA

28 - SPLOŠNA AMBULANTA

31 - RAZVOJNI CENTER-RC

32 - VRTEC

33 - KONTROLNI CENTER-QC

34 - QC KONT MB1

35 - QC KONT MB2

36 - QC KOMORE, ARHIVI

37 - INFRASTRUKTURNI OBJEKT NT

38 - OBRAT TRDNIH OBLIK-OTO2

39 - QC SKLADIŠČE TOPILO IN KEMIKALIJ

40 - KONTROLNI CENTER 2-QC2

44 - TEH. PODROČJE ZA OBLAGANJE 3

45 - OBRAT TRDIH OBLIK (OTO 1)

46 - OTO 2

47 - DEA

48 - KADILNICA, KOLESARNICA

49 - PLUNSKA POSTAJA -N2

51 - SOTOR

52 - MANIPULACIJA Z ODPADKI

53 - KADILNICA, KOLESARNICA

54 - KADILNICA, KOLESARNICA

55 - VZDIRŽEVANJE IN PODPORA ZA PROIZVODNJO

56 - PLUNSKA POSTAJA

57

58 - VRATARNICA

59 - DEA

60 - DEA2

61 - TRANSFORMATORSKA POSTAJA

62 - LOW-BAY WAREHOUSE - 2-8°C

65

66 - SKLADIŠČE KONTRAVZORCEV

67 - SKLADIŠČE TEHNIČNEGA MATERIALA

69 - HME

70 - POMOŽNI OBJEKT - GARAZE

A - VEČŠTANOVANJSKI OBJEKT 1

B - VEČŠTANOVANJSKI OBJEKT 2

C - AVTOPRALNICA

ARHITEKTURNO ZAZIDALNA SITUACIJA

M 1:1000

- LEGENDA:
- MEJA OBMOČJA OPPN

GEODETSKI NAČRT

TOPOGRAFSKA VSEBINA: ± 7 cm

KATASTRSKA VSEBINA - urejene meje: ± 4 cm

KATASTRSKA VSEBINA - neurejene meje: ± 50 cm

UREJENE PARCELNE MEJE

NEUREJENE PARCELNE MEJE - informativne

MEJA PROSTORSKE ENOTE

OZNAKA PROSTORSKE ENOTE

GRADBENA MEJA

MOŽNOST ZDRŽITVE GRADBENIH MEJA

GRADBENA MEJA V NADSTROPJU

OBSTOJEČ OBJEKT

OZNAKA TIPA OBJEKTA

ZELENE POVRŠINE

REZERVACIJA ZA CESTO (JAVNO DOBRO)

UVOZ / IZVOZ

DREVO

PREDVIDENO PARKIRIŠČE

PREDVIDENA PARKIRNA HIŠA

REGULACIJSKA LINIJA (VIR: URBINFO)

NARAVNA VREDNOTA

KULTURNA DEDIŠČINA

VODOVARSTVENO OBMOČJE LJUBLJANSKO POLJE

LJUBLJANSKO POLJE

3A, Podobnostje z mletjim vodovarstvenim režimom

LJUBLJANSKO POLJE

2B, Podobnostje z manj strogim vodovarstvenim režimom

KLEČE

2A, Podobnostje s strogim vodovarstvenim režimom

OBČINSKI PODROBNI PROSTORSKI NAČRT

LEK - EUP ŠI-408 (OSREDNJI DEL) (ID 2345)

Proj. 2023/24, Protim d.o.o.

Podpisano: Protim d.o.o.

Protim d.o.o.

www.protim.si

nastavil rabe:

drawing title:

odg. vodja izdelave OPPN:

senior spatial planner:

prostorski načrtovalec:

spatial planner:

sodelavec:

co-worker:

LEK d.d.

Verovškova ulica 57, 1526 Ljubljana

MOL ODDLEK ZA UREJANJE PROSTORA

Poljanska cesta 28, 1000 Ljubljana

OBČINSKI PODROBNI PROSTORSKI NAČRT

LEK - EUP ŠI-408 (OSREDNJI DEL)

ARHITEKTURNO ZAZIDALNA SITUACIJA

Evgenija PETAK, univ. dipl. inž. arh.

Špela KRAGELJ BRAČKO, univ. dipl. inž. kraj. arh.

Tjaša KIMOVEC, mag. inž. kraj. arh.

id. št.:

id. no.:

id. št.:

id. no.:

datum:

date:

A-1111

KA-1585

P155100\_OPPN.dwg

05/2022

id:

2345

merilo:

scale:

faza projekta:

project phase:

št. risbe:

drawing no.:

1:1000

osnutek

P 155100

4.2