


LEGENDA KOMUNALNIH VODOV					
	OBSTOJEČI		PREDVIDENI		UKINJENI JAVNI VODI
	OBST. JAVNI VODI	INTERNI/PRIKLIUČKI	PREDV. JAVNI VODI	INTERNI/PRIKLIUČKI	
Kanalizacija					
Kanalizacija - meteorna					
Vodovod					
Plinovod					
Električni vod NN					
Električni vod VN					
Elektrokabel. kanalizacija					
Javna razsvetjava					
Telekomunikacijski vod					

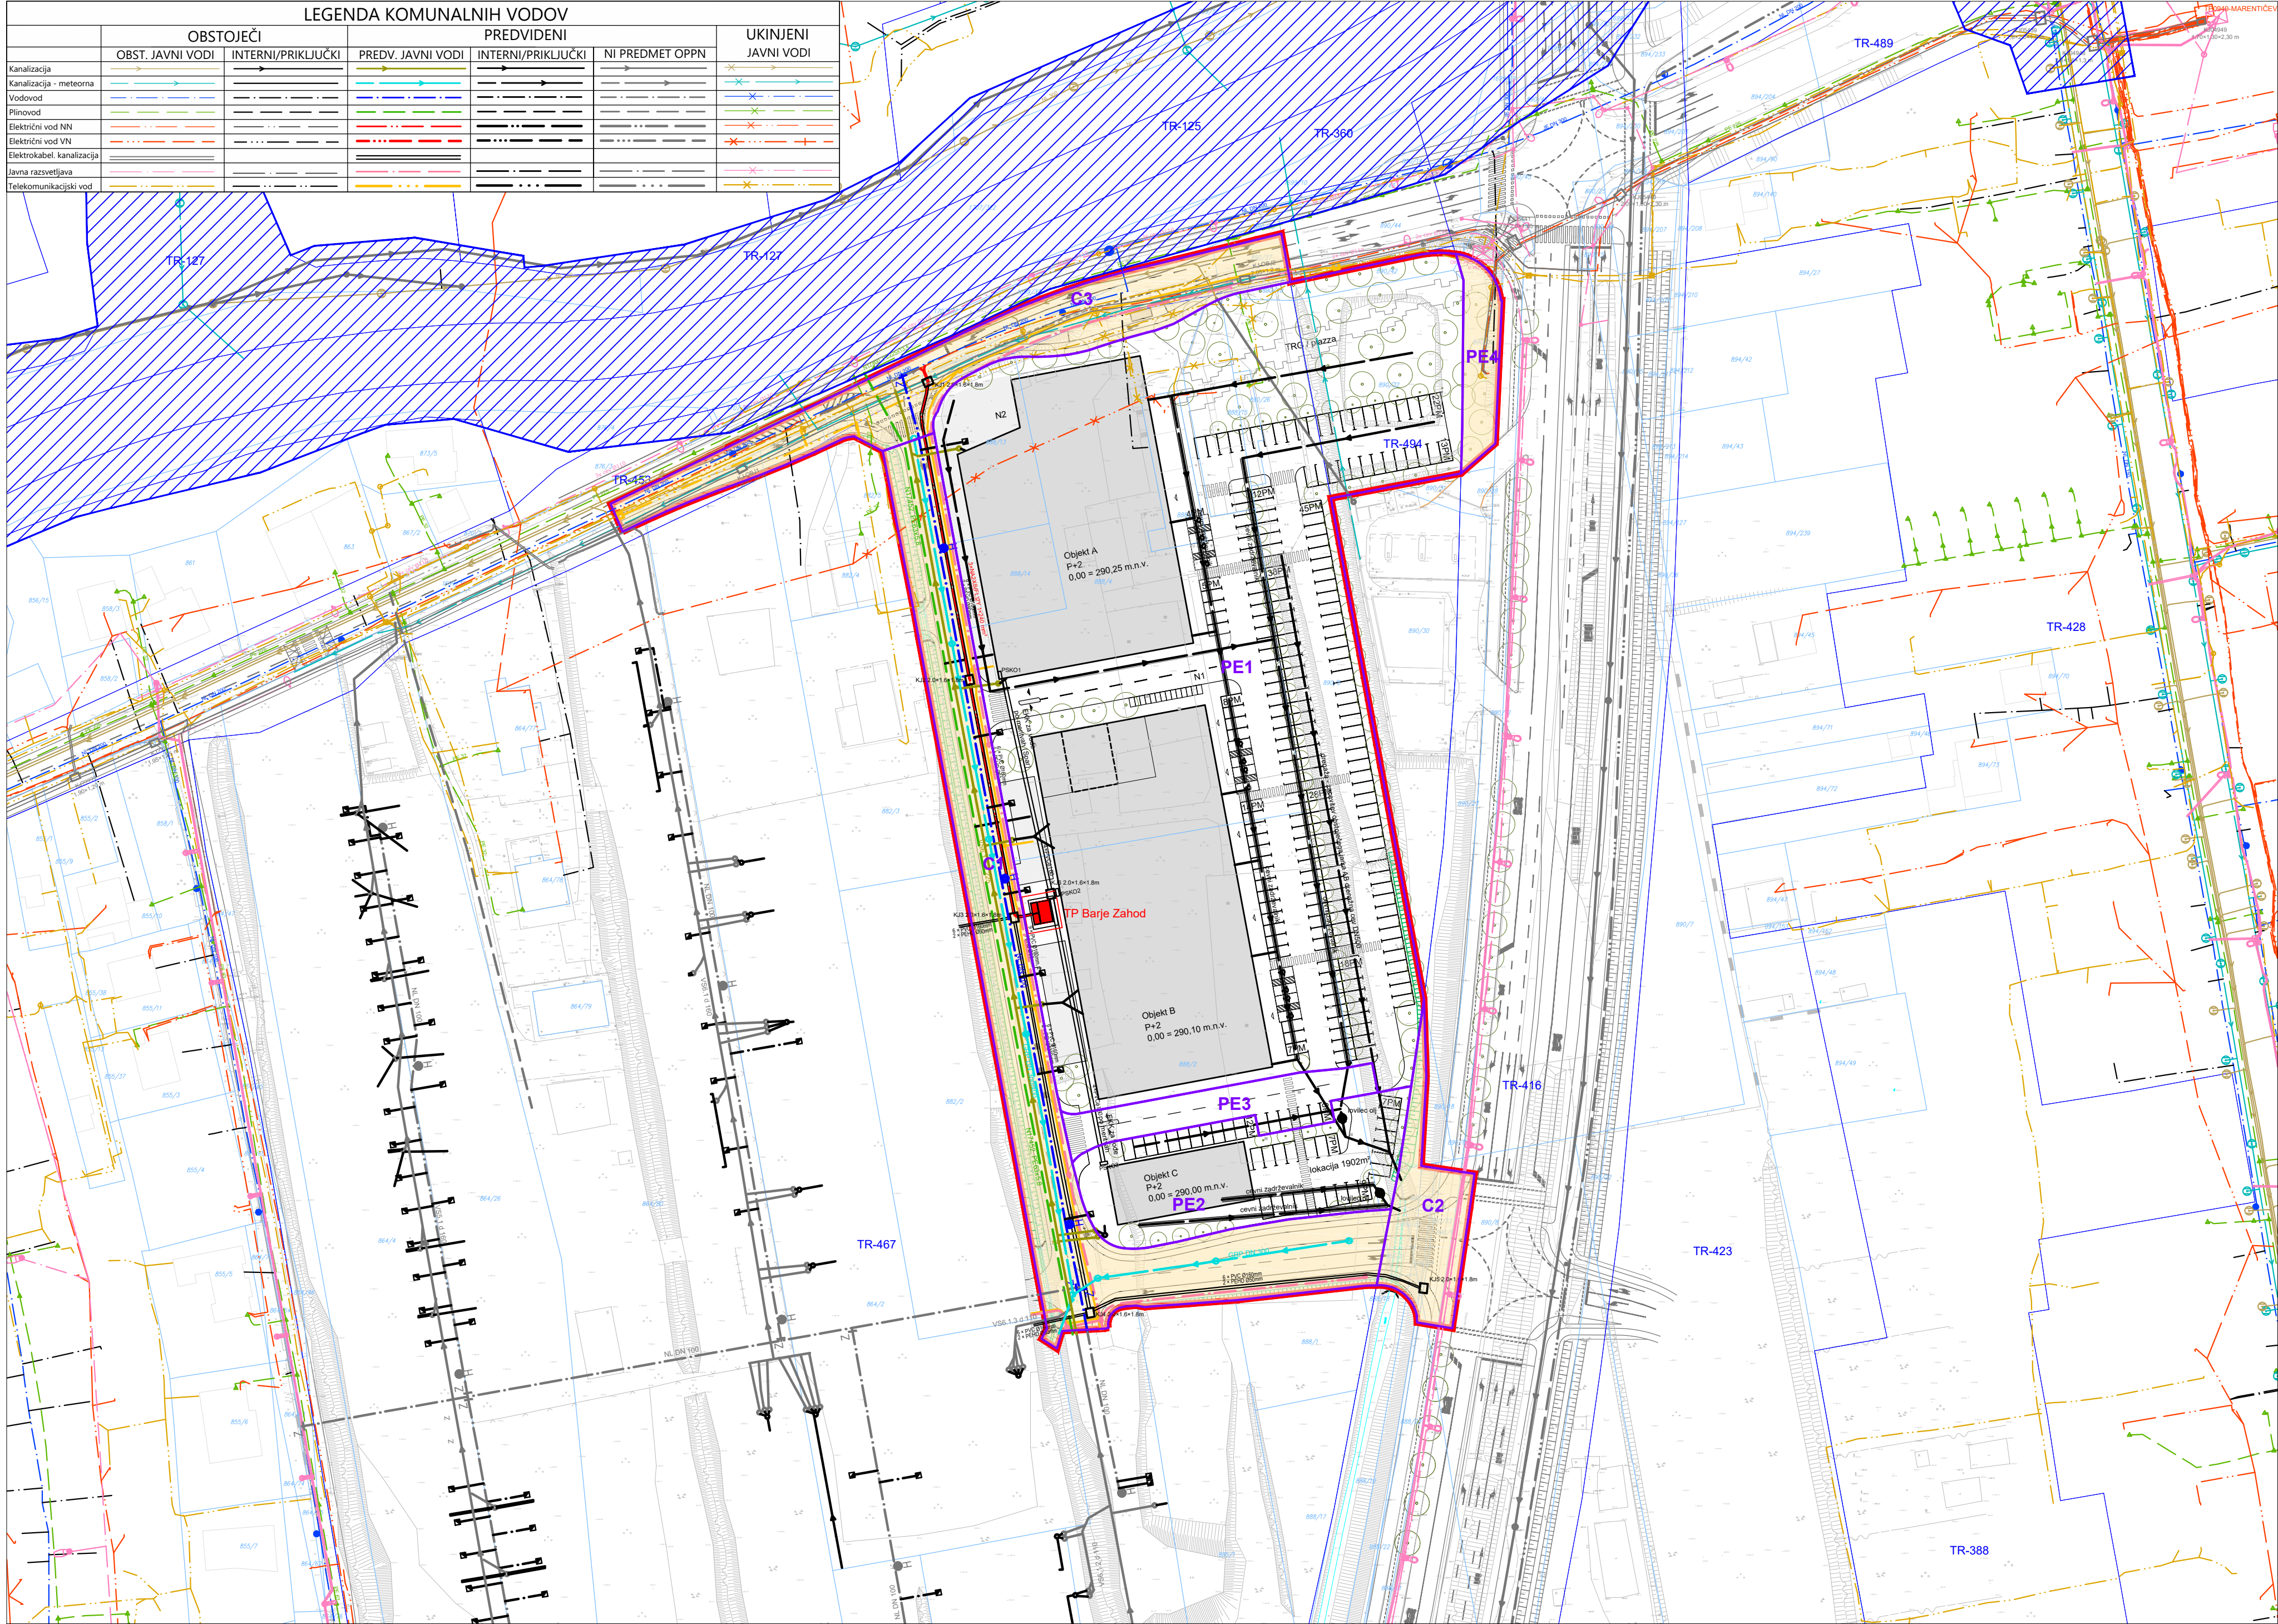

LEGENDA

-
- MEJA OBOČJA OPPN



PROJEKTANT		LJUBLJANSKI URBANISTIČNI ZAVOD d.d. Verovškova ulica 64, 1001 Ljubljana Telefon +386(0)1 360 24 00 www.luz.si • info@luz.si	
PROJEKT		OBČINSKI PODROBNI PROSTORSKI NAČRT 20 BARJANSKA CESTA ZAHOD - za dele enot urejanja prostora TR-467, TR-494, TR-453 in TR-416	
NAROČNIK		S-PARK Ljubljana, d.o.o. Moskovska ulica 4A, 1000 Ljubljana	
ODGOVORNI VODJA PROJEKTA		Janja SOLOMUN, univ.dipl.inž.arh. PPN 1520	
ODGOVORNI PROJEKTANT		Janja SOLOMUN, univ.dipl.inž.arh. PPN 1520	
SODELAVCI		Marko FATUR, univ.dipl.inž.grad. mag. Lidija KMET, univ.dipl.inž.geod.	
FAZA PROSTORSKEGA AKTA		DOPOLNJEN OSNUTEK	
NAČRT		ZBIRNI NAČRT KOMUNALNIH VODOV IN NAPRAV	
ID PA:		ŠT. PROJEKTA: 8663	
		MERILO: 1:1000	
		ŠT. NAČRTA: 4.5	
		DATUM sept. 2022	