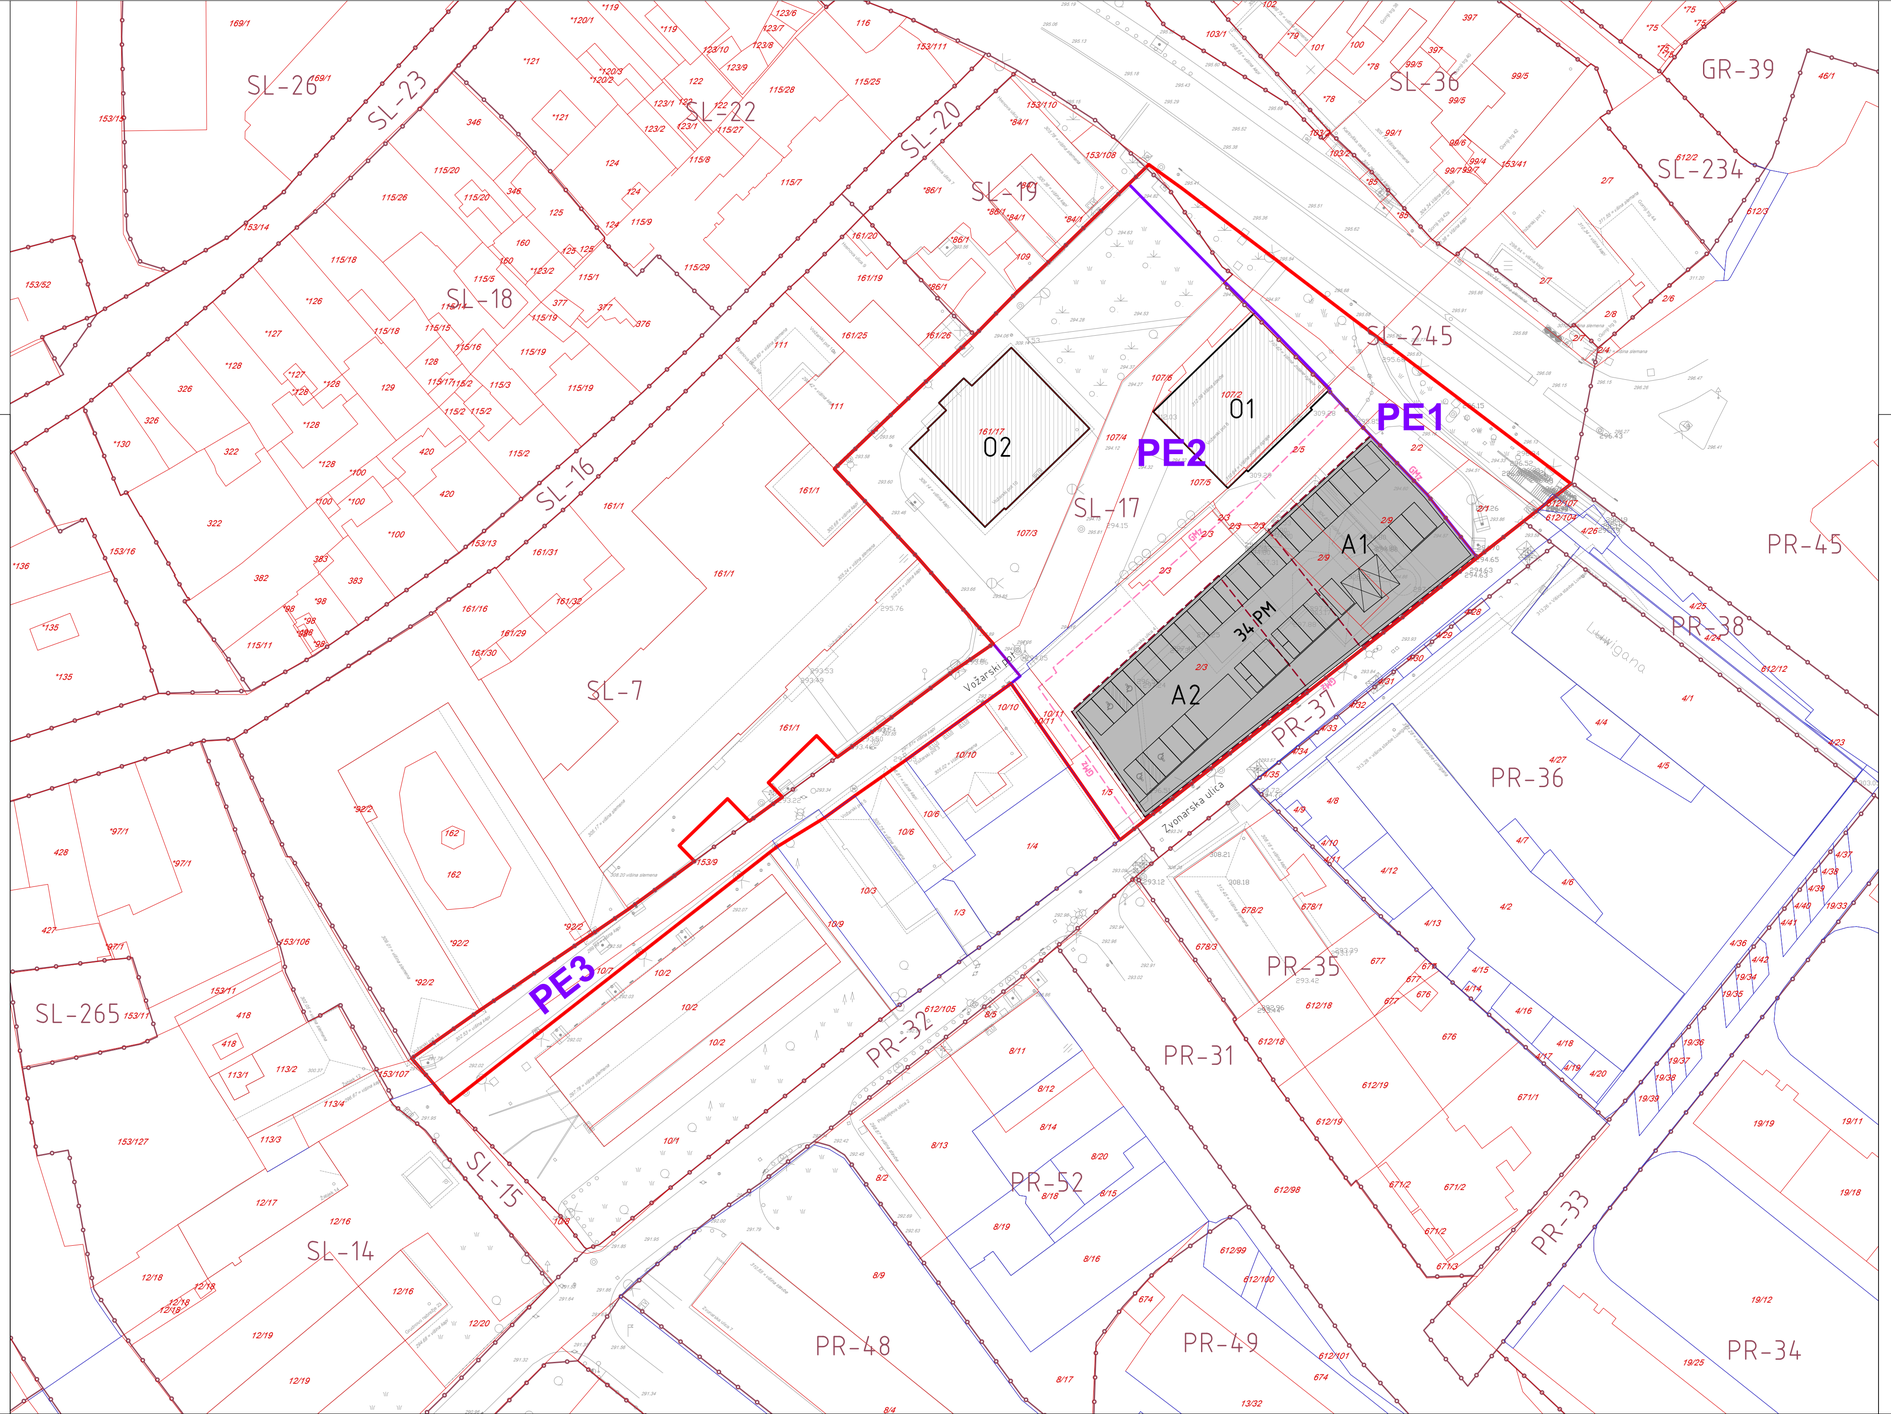

OBČINSKI PODROBNI PROSTORSKI NAČRT 299 VOŽARSKI POT DEL

LEGENDA:

- MEJA OBMOČJA OPPN
- UREJENA MEJA ZEMLJIŠKE PARCELE
- MEJA ZEMLJIŠKE PARCELE
- 107/5 PARCELNA ŠTEVILKA
- MEJA ENOTE UREJANJA PROSTORA
- SL-17 OZNAKA ENOTE UREJANJA PROSTORA
- MEJA PROSTORSKE ENOTE
- PE1 OZNAKA PROSTORSKE ENOTE
- TLORISNI GABARIT NAČRTOVANE STAVBE A V NIVOJU KLETI
- GMz GRADBENA MEJA POD NIVOJEM TERENA
- TLORISNI GABARIT NAČRTOVANE STAVBE A NAD NIVOJEM TERENA
- TLORISNI GABARIT OBSTOJEČE STAVBE
- A1 OZNAKA STOLPIČA NAČRTOVANE STAVBE A
- 01 OZNAKA OBSTOJEČE STAVBE
- DVIGALO ZA OSEBNA VOZILA
- PARKIRNO MESTO ZA OSEBNA VOZILA
- PARKIRNO MESTO ZA INVALIDE
- PARKIRNO MESTO ZA ENOSLEDNA VOZILA

ŠABEC KALAN ŠABEC ARHITEKTI
mojca kalan šabec, s.p.
hacquetova ulica 16, ljubljana

Številka naloge:	UP 21-007				
Investitorji:	ZVONARSKA d.o.o. Italijanska ulica 8, 1000 Ljubljana				
Vsebina risbe:	**ARHITEKTURNA ZAZIDALNA SITUACIJA – NIVO KLETI**				
Odg. vodja izdelave OPPN:	Mojca Kalan Šabec, u.d.i.a.		id.št. ZAPS 0275 PA PPN		
Sodelavci:	Matic Kržan, abs.arh., Aljaž Lepšina, mag.inž.arh.urb.				
Datum izdelave načrta:	avgust 2023	Merilo:	1:500	Številka risbe:	**4.4**