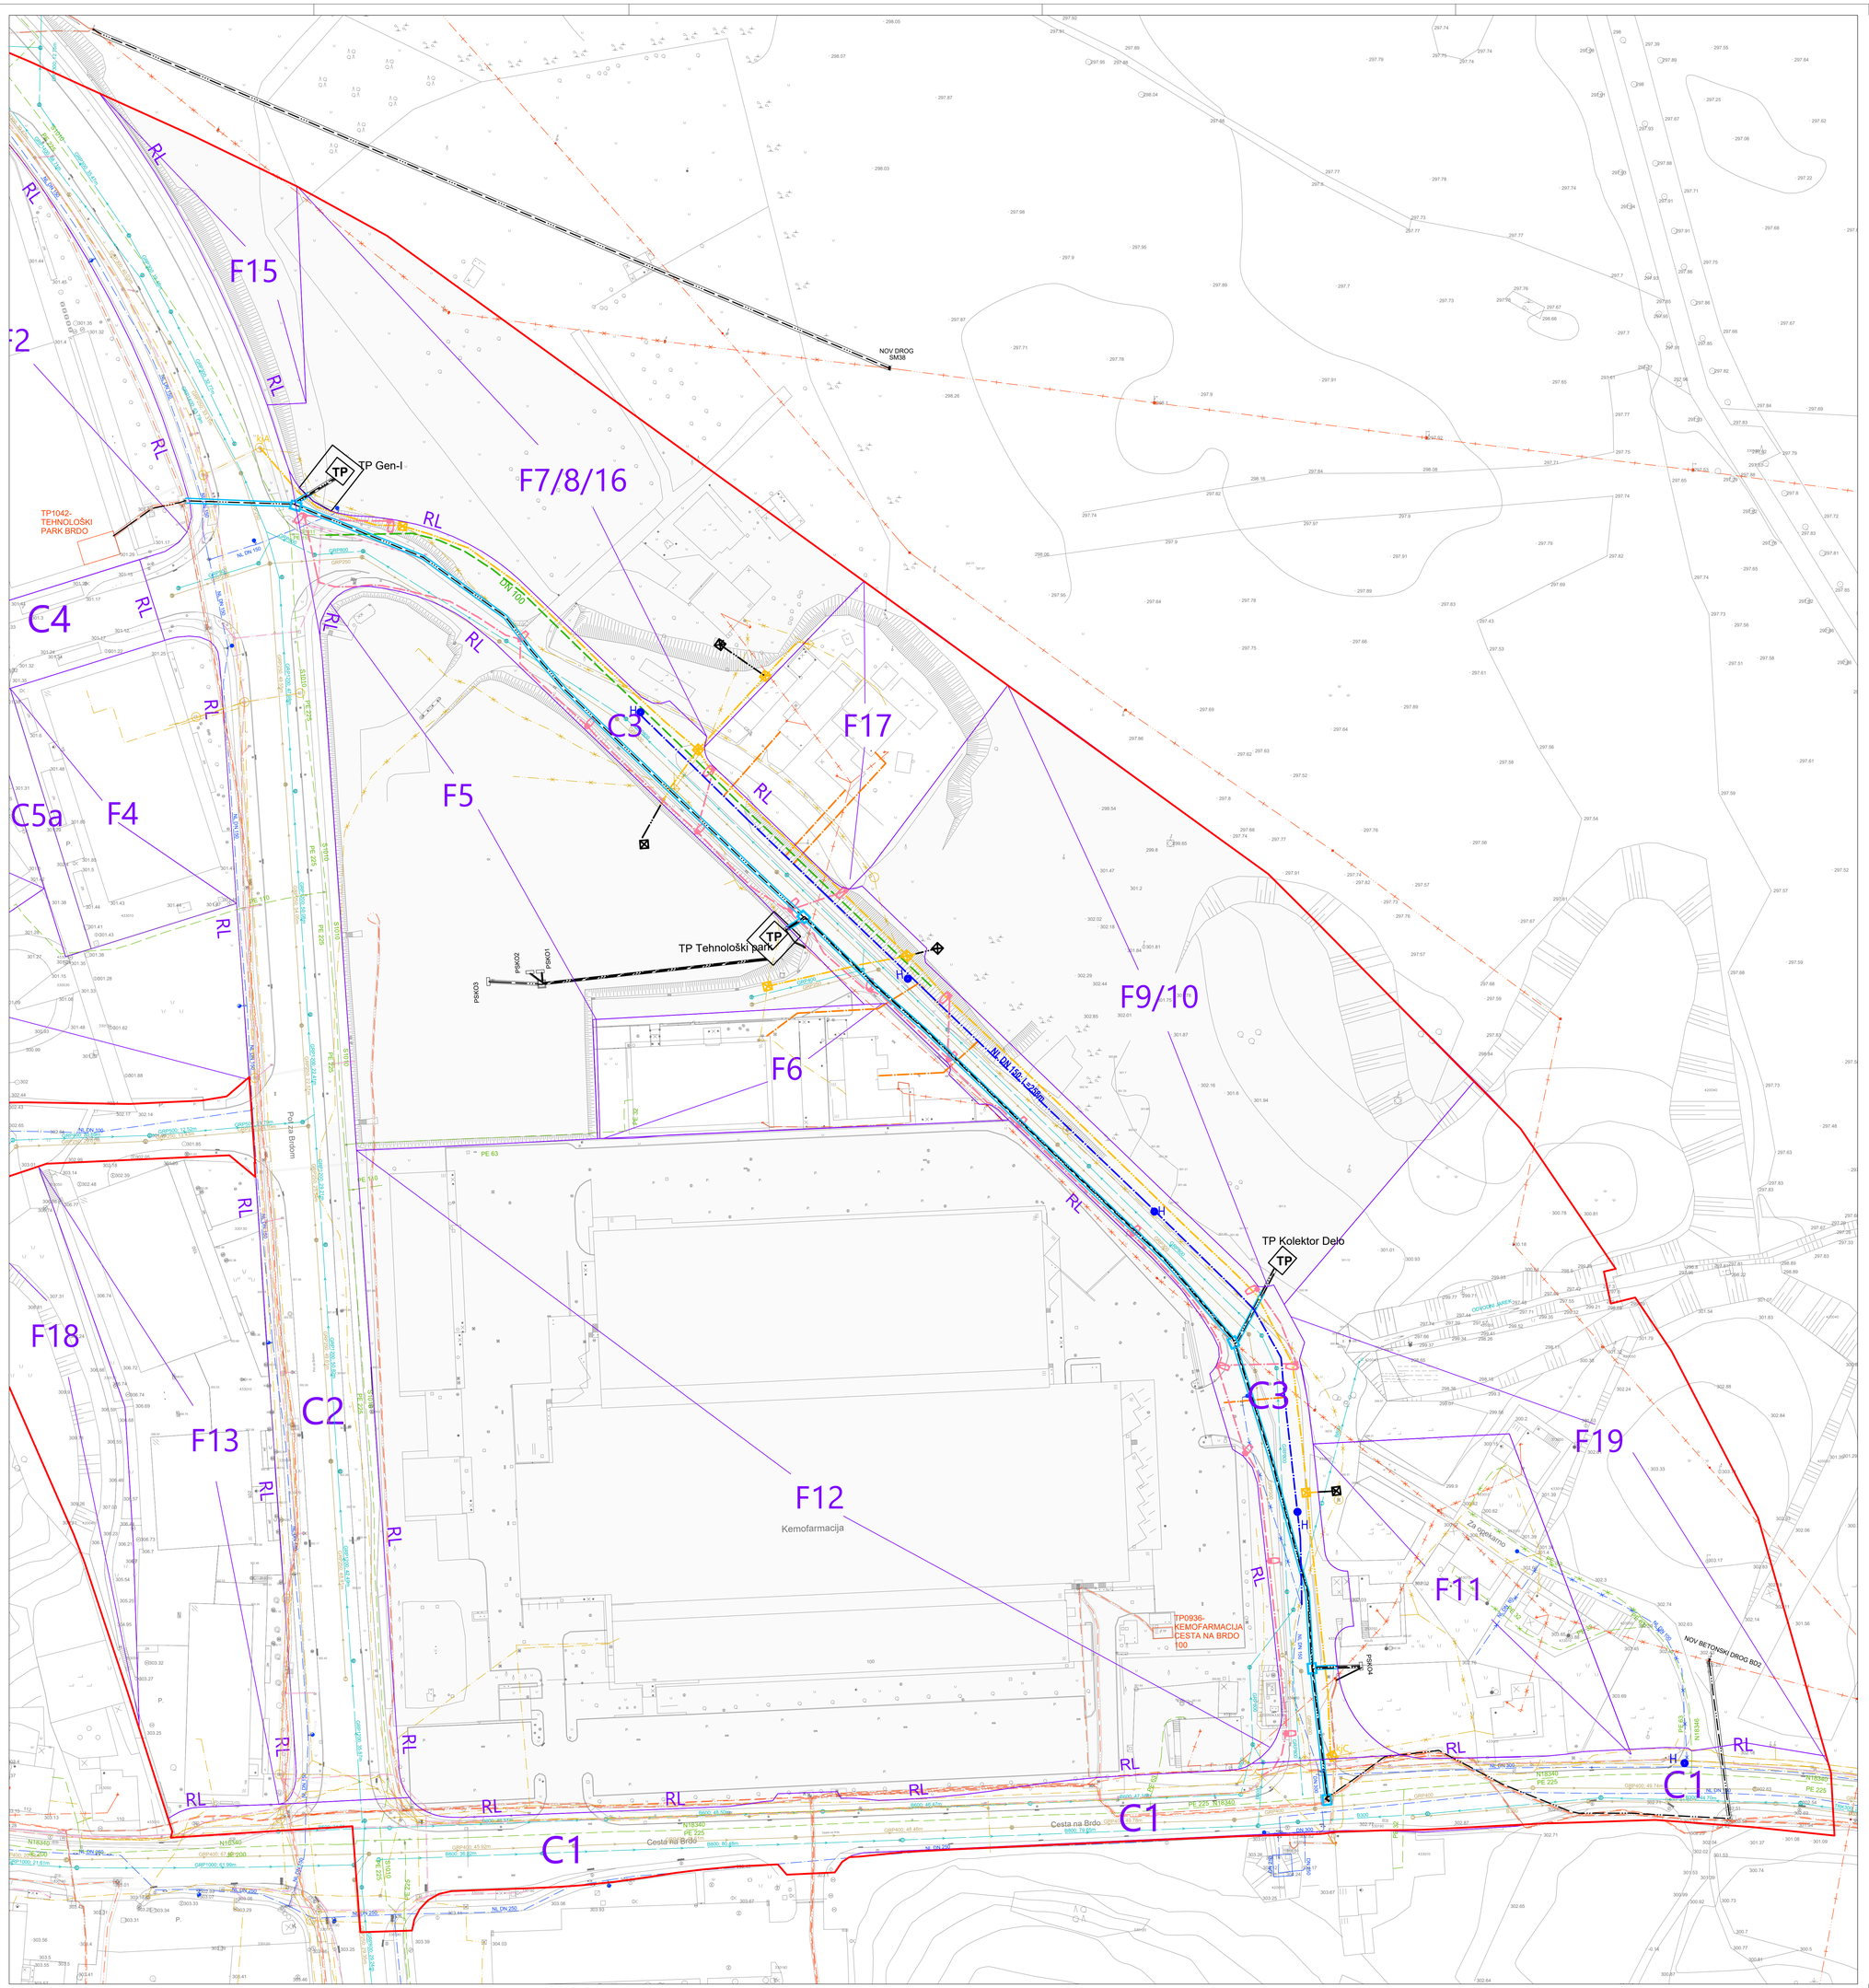

ELABORAT EKONOMIKE ZA ZAZIDALNI NAČRT ZA SEVERNI DEL OBMOČJA UREJANJA VP 3/2 - BRDO

2. KOMUNALNA OPREMA IN DRUGA GOSPODARSKA JAVNA INFRASTRUKTURA BREZ CEST (1. in 2. ETAPA)

S

Merilo 1:500

Legenda:

- Meja območja zazidalnega načrta
- Meja funkcionalne enote

LEGENDA KOMUNALNIH VODOV	NAČRTOVANI	
	1. ETAPA	2. ETAPA
Vodovod		
Vodovod - hišni priključek		
Plinovod		
Električni vod SN - podzemni		
Električni vod NN - podzemni		
Elektrika - kabelska kan.		
Javna razsvetljava		
Elektronske komunikacije		

LEGENDA KOMUNALNIH VODOV	OBSTOJEČI	UKINJENI
Kanalizacija		
Kanalizacija - meteorna		
Vodovod		
Plinovod		
Električni vod SN - podzemni		
Električni vod SN - nadzemni		
Električni vod NN - podzemni		
Električni vod NN - nadzemni		
Elektrika - kabelska kan.		
Javna razsvetljava		
Elektronske komunikacije		

Pripravljavec elaborata ekonomike: Mestna občina Ljubljana
Izdelovalec elaborata ekonomike: LUZ d.d.