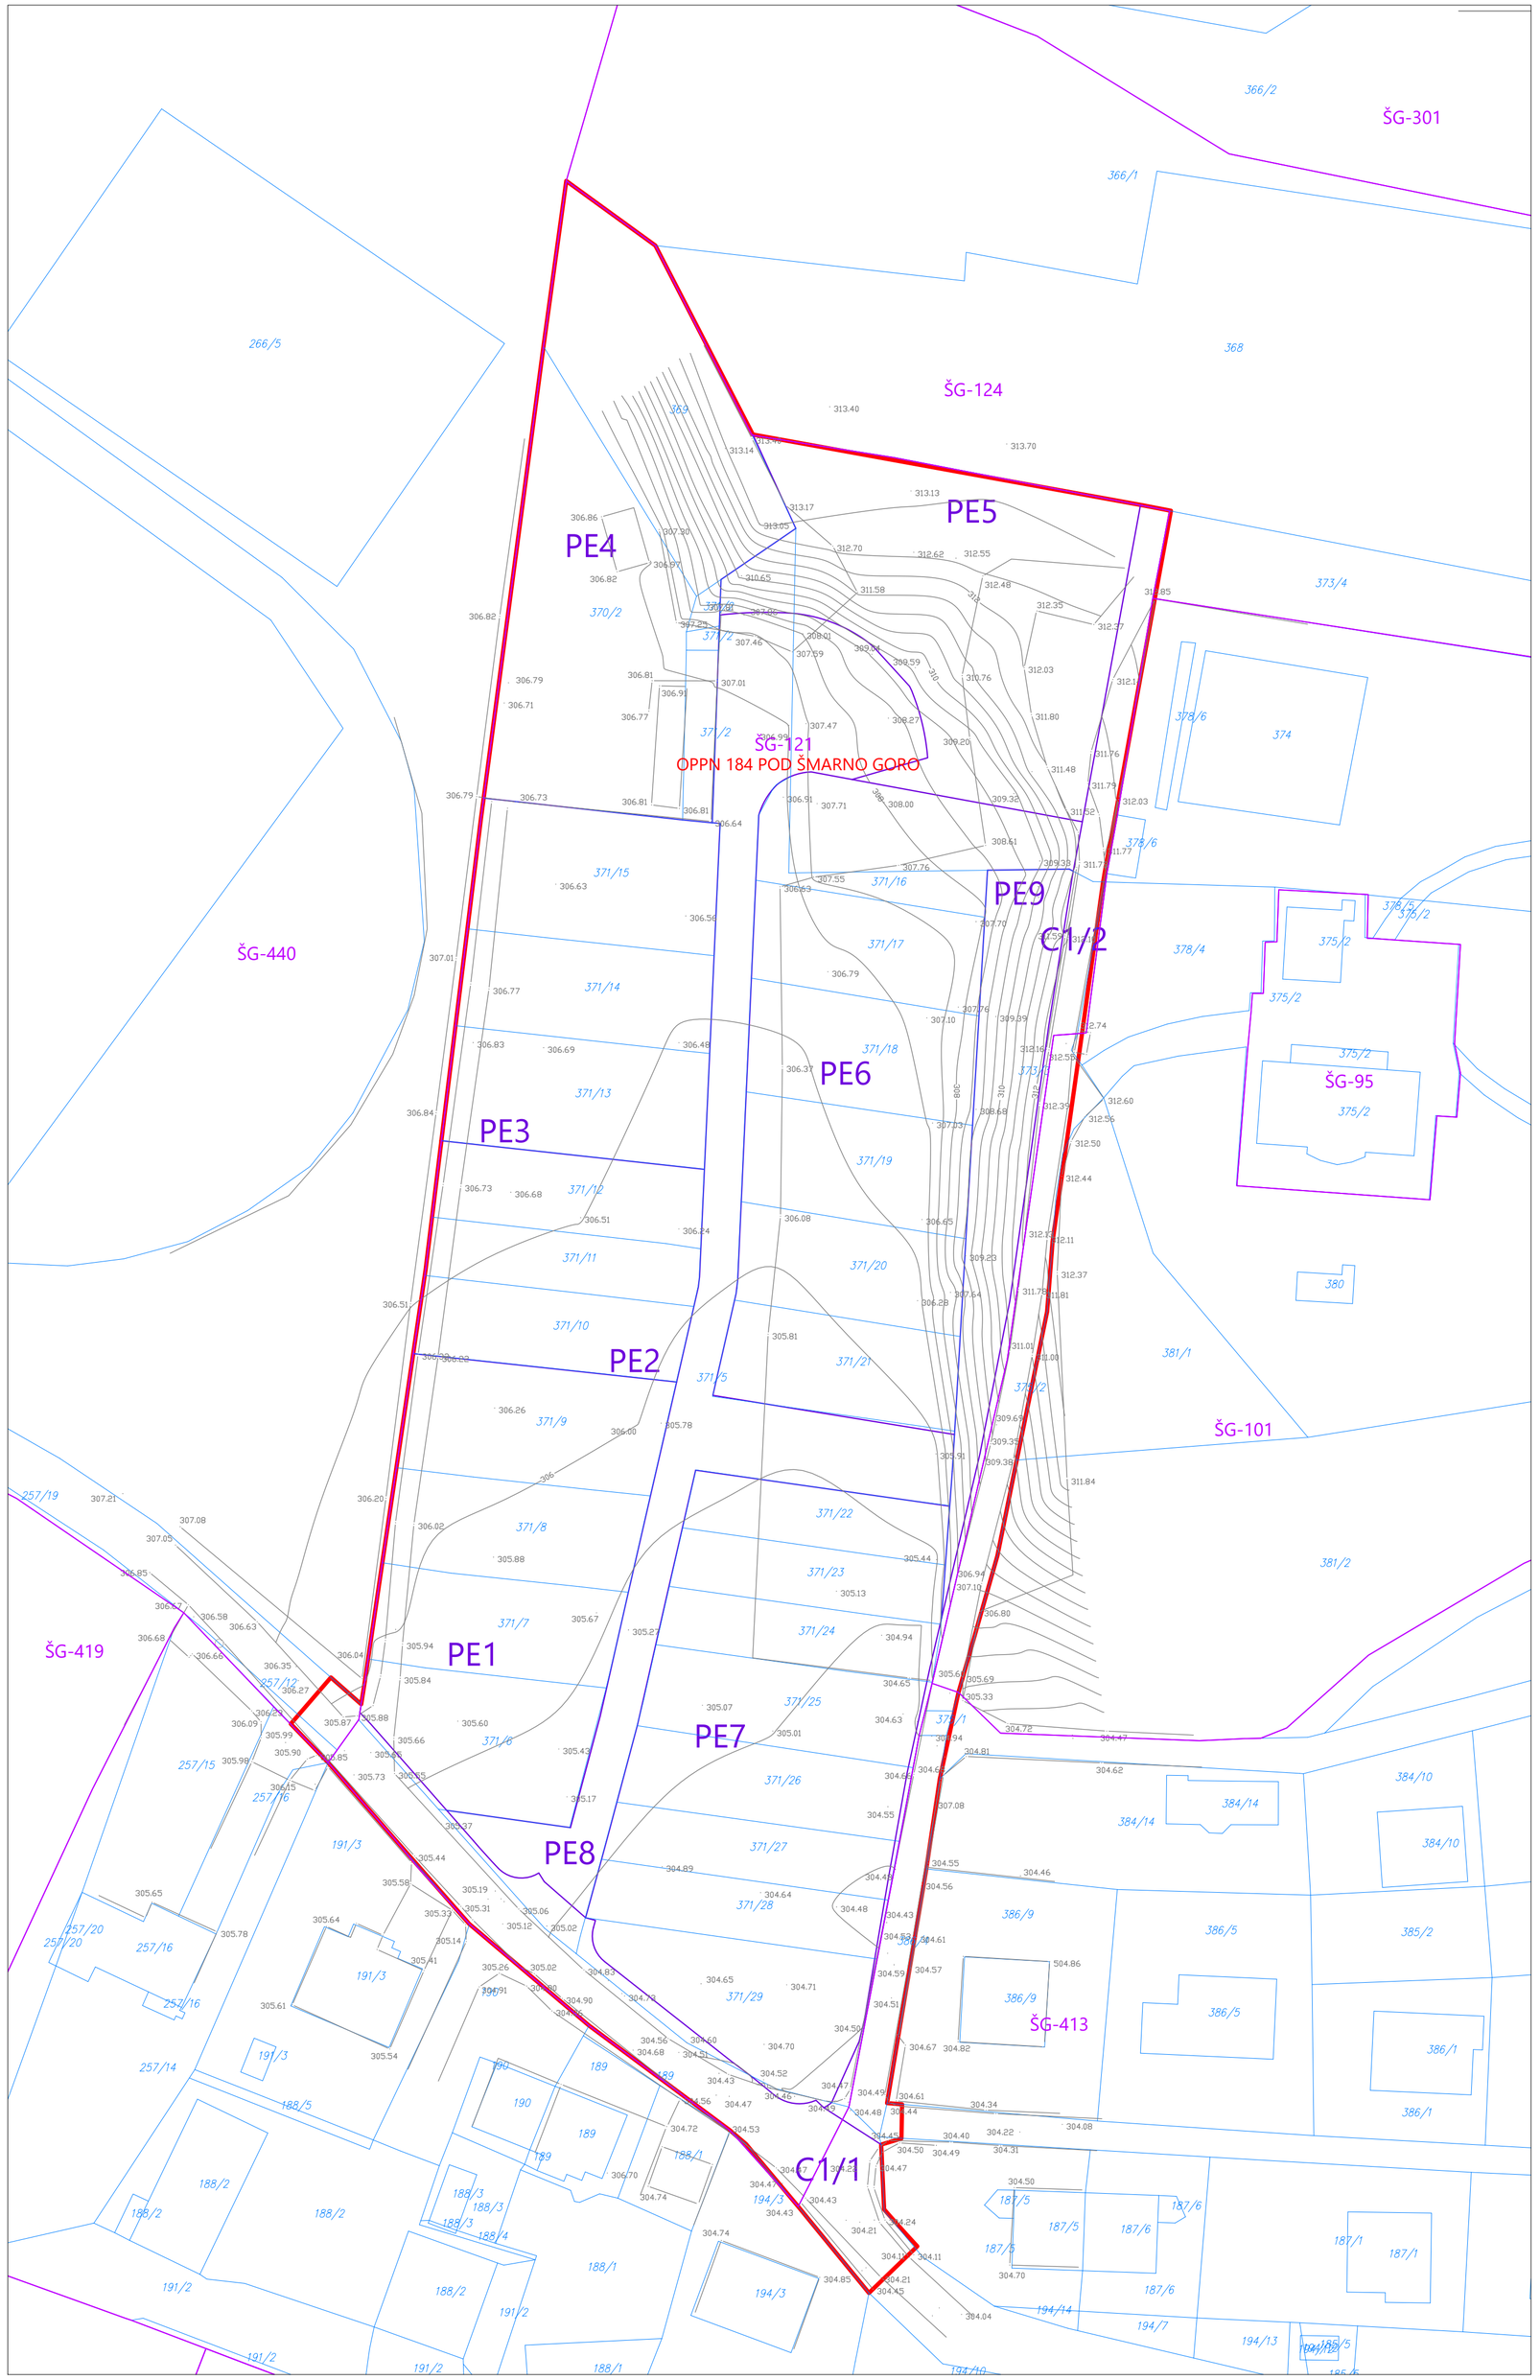

LEGENDA

- MEJA OBMOČJA OPPN
- 184 POD — OZNAKA OBMOČJA OPPN
- MEJA ENOTE UREJANJA PROSTORA
- ŠG-121 — OZNAKA ENOTE UREJANJA PROSTORA
- TOPOGRAFSKI NAČRT
- KATASTRSKI NAČRT
- PE1 — OZNAKA PROSTORSKE ENOTE
- MEJA PROSTORSKE ENOTE

GEODETSKI IN KATASTRSKI NAČRT S PRIKAZOM OBMOČJA OPPN

S

PROJEKTANT

LJUBLJANSKI URBANISTIČNI ZAVOD d.d.
Verovškova ulica 64, 1001 Ljubljana
Telefon +386(0)1 360 24 00
www.luz.si • info@luz.si

PROJEKT	OBČINSKI PODROBNI PROSTORSKI NAČRT 184 POD ŠMARNO GORO
NAROČNIK	Dema plus d.o.o. Tbilisijska ulica 59
ODGOVORNI VODJA PROJEKTA	dr. Bernarda BEVC ŠEKORANJA, univ. dipl. inž. arh. ZAPS 1538 A PPN
ODGOVORNI PROJEKTANT	Simona ČEH, univ. dipl. inž. geod.
SODELAVCI AVTORJI URBANISTIČNE IN ARHITEKTURNE ZASNOVE	Alenka IGLIČ, inž. geod. BCR, d.o.o.: Božo Ć. Rozman, univ. dipl. inž. arh., Aleš Pajk, mag. inž. arh., Maja Lukić, mag. inž. arh.
FAZA PROSTORSKEGA AKTA	osnutek
NAČRT	Geodetski in katastrski načrt s prikazom območja OPPN

ID PA:	
ŠT. PROJEKTA:	8877
ŠT. NAČRTA:	
ŠT. RISBE:	3.1
MERILO:	1:500
DATUM:	marec 2022