



- LEGENDA:
- OBSTOJEČI NOSILNI OPEČNI ZID
 - OBSTOJEČA BETONSKA KONSTR.
 - AB STENA, STEBRI, PREKLADE
 - OPEČNA NOSILNA STENA
 - OPEČNA NENOSILNA STENA
 - PREDELNA STENA MKP
 - IZOLACIJA

 MISEL PROJEKTIRANJE & GRAĐEVINARSTVO		MISEL PROJEKTIRANJE & INŽENIRING d.o.o. CANKARJEVA 1, 6230 POSTOLNA tel: (T-2) 0590 18 667 e-mail: projekcija@misel.si		IZS-1006	
OBJEKTOVNA		TELOVADNICA OB OŠ MAKSA PEČARJA V ČRNČUČAH			
INVESTITOR		MESTNA OBČINA LJUBLJANA Mestni trg 1, 1000 Ljubljana			
INVESTITOR		MESTNA OBČINA LJUBLJANA Mestni trg 1, 1000 Ljubljana			
STVARNA PROJEKTA PROJEKCIJSKA DOKUMENTACIJA / FAZA		A - 02115			
PZI		ARHITEKTURNI NAČRT			
		VERZILO	ST - IŠIRJE	DATUM	
VSEBINA / NASLOV / REŠE		PREREZ C-C	1:100	9	AVG. 2016
MSE			PROJEKTOVALNIK	DATUM	
ODGOVORNA ULOGA PROJEKTA		IZTOK N. ČANČULA u.d.l.a.	A - 0251		
ODGOVORNA PROJEKCIJA		IZTOK N. ČANČULA u.d.l.a.	A - 0251		
PROJEKCIJA		GREGA ŠMREČAR u.d.l.a. VANJA M. MARKOVČIČ u.d.l.a. MARILJA ROŽANEC u.d.l.a.	A - 1042		
OPIS SPREMEMBE		OPIS SPREMEMBE	PROJEKTOVALNIK	DATUM	

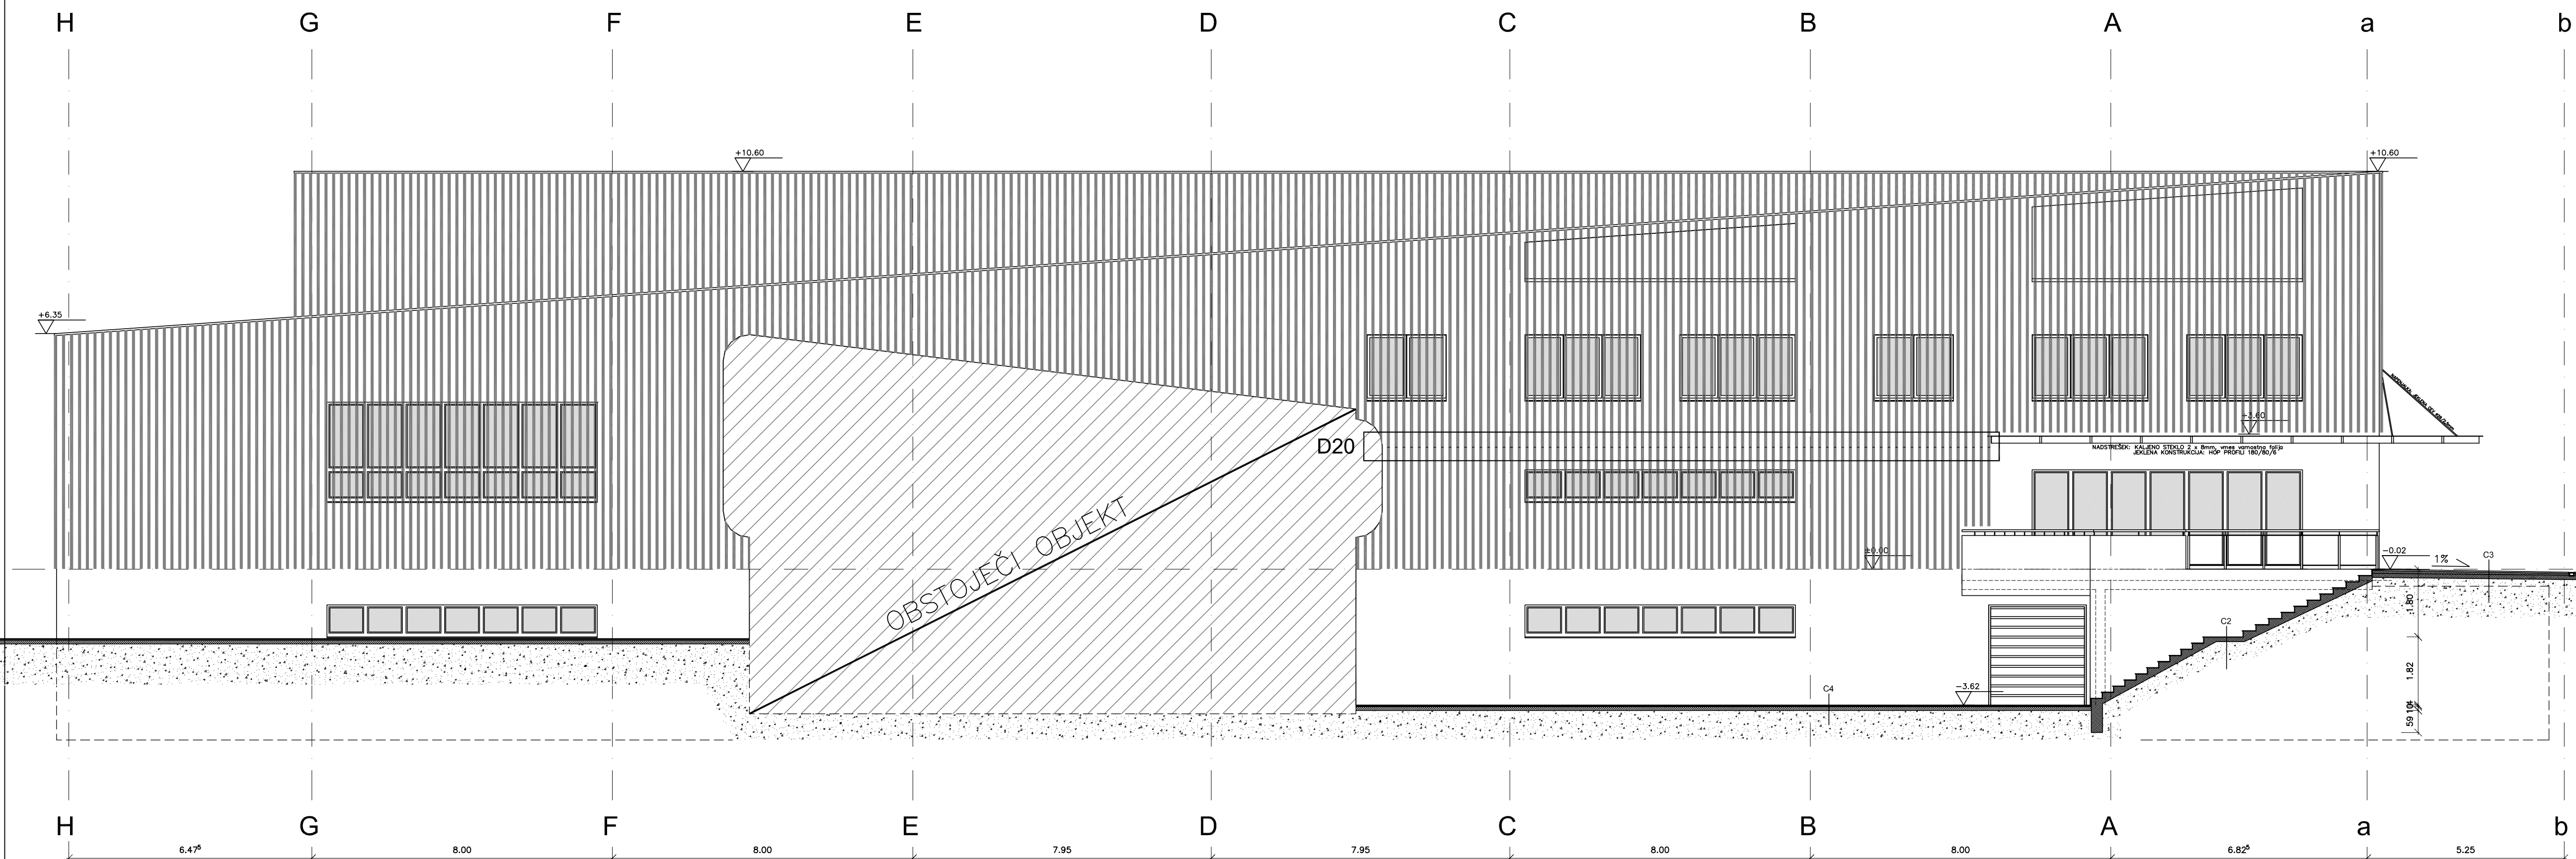

- LEGENDA:
- OBSTOJEČI NOSILNI OPEČNI ZID
 - OBSTOJEČA BETONSKA KONSTR.
 - AB STENA, STEBRI, PREKLADE
 - OPEČNA NOSILNA STENA
 - OPEČNA NENOSILNA STENA
 - PREDELNA STENA MKP
 - IZOLACIJA

 MISEL PROJEKTIRANJE ARHITEKTURE & GRAĐEVINARSTVO		MISEL PROJEKTIRANJE & INŽENIRING d.o.o. CANKARJEVA 1, 6230 POSTOLNA tel: (T-2) 0590 18 667 e-mail: projekcija@misel.si		IZS-1006
OBJEKTOVNA		TELOVADNICA OB OŠ MAKSA PEČARJA V ČRNČUČAH		
MESTNA OBČINA LJUBLJANA Mestni trg 1, 1000 Ljubljana		MESTNA OBČINA LJUBLJANA Mestni trg 1, 1000 Ljubljana		
INVESTITOR		MESTNA OBČINA LJUBLJANA Mestni trg 1, 1000 Ljubljana		
STVARNA PROJEKTA		A - 02115		
PROJEKCIJSKA FAZA		PZI		
		ARHITEKTURNI NAČRT		
VSEBINA / NASLOV / REŠE		MESTLO		DATUM
PREREZ D-D		1:1000		10. AVG. 2016
MSE		ODGOVORNA ULOGA		PODPIS
ODGOVORNA ULOGA PROJEKTA		IZTOK N. ČANČULA u.d.l.a.		A - 0251
ODGOVORNA PROJEKCIJA		IZTOK N. ČANČULA u.d.l.a.		A - 0251
PROJEKCIJA		GREGA ŠMREČAR u.d.l.a. VANJA M. MARKOVČIČ u.d.l.a. MARILJA ROŽANEC u.d.l.a.		A - 1042
SPREMEMBE		OPIS SPREMEMBE		PODPIS
				DATUM