




PRITLIČJE

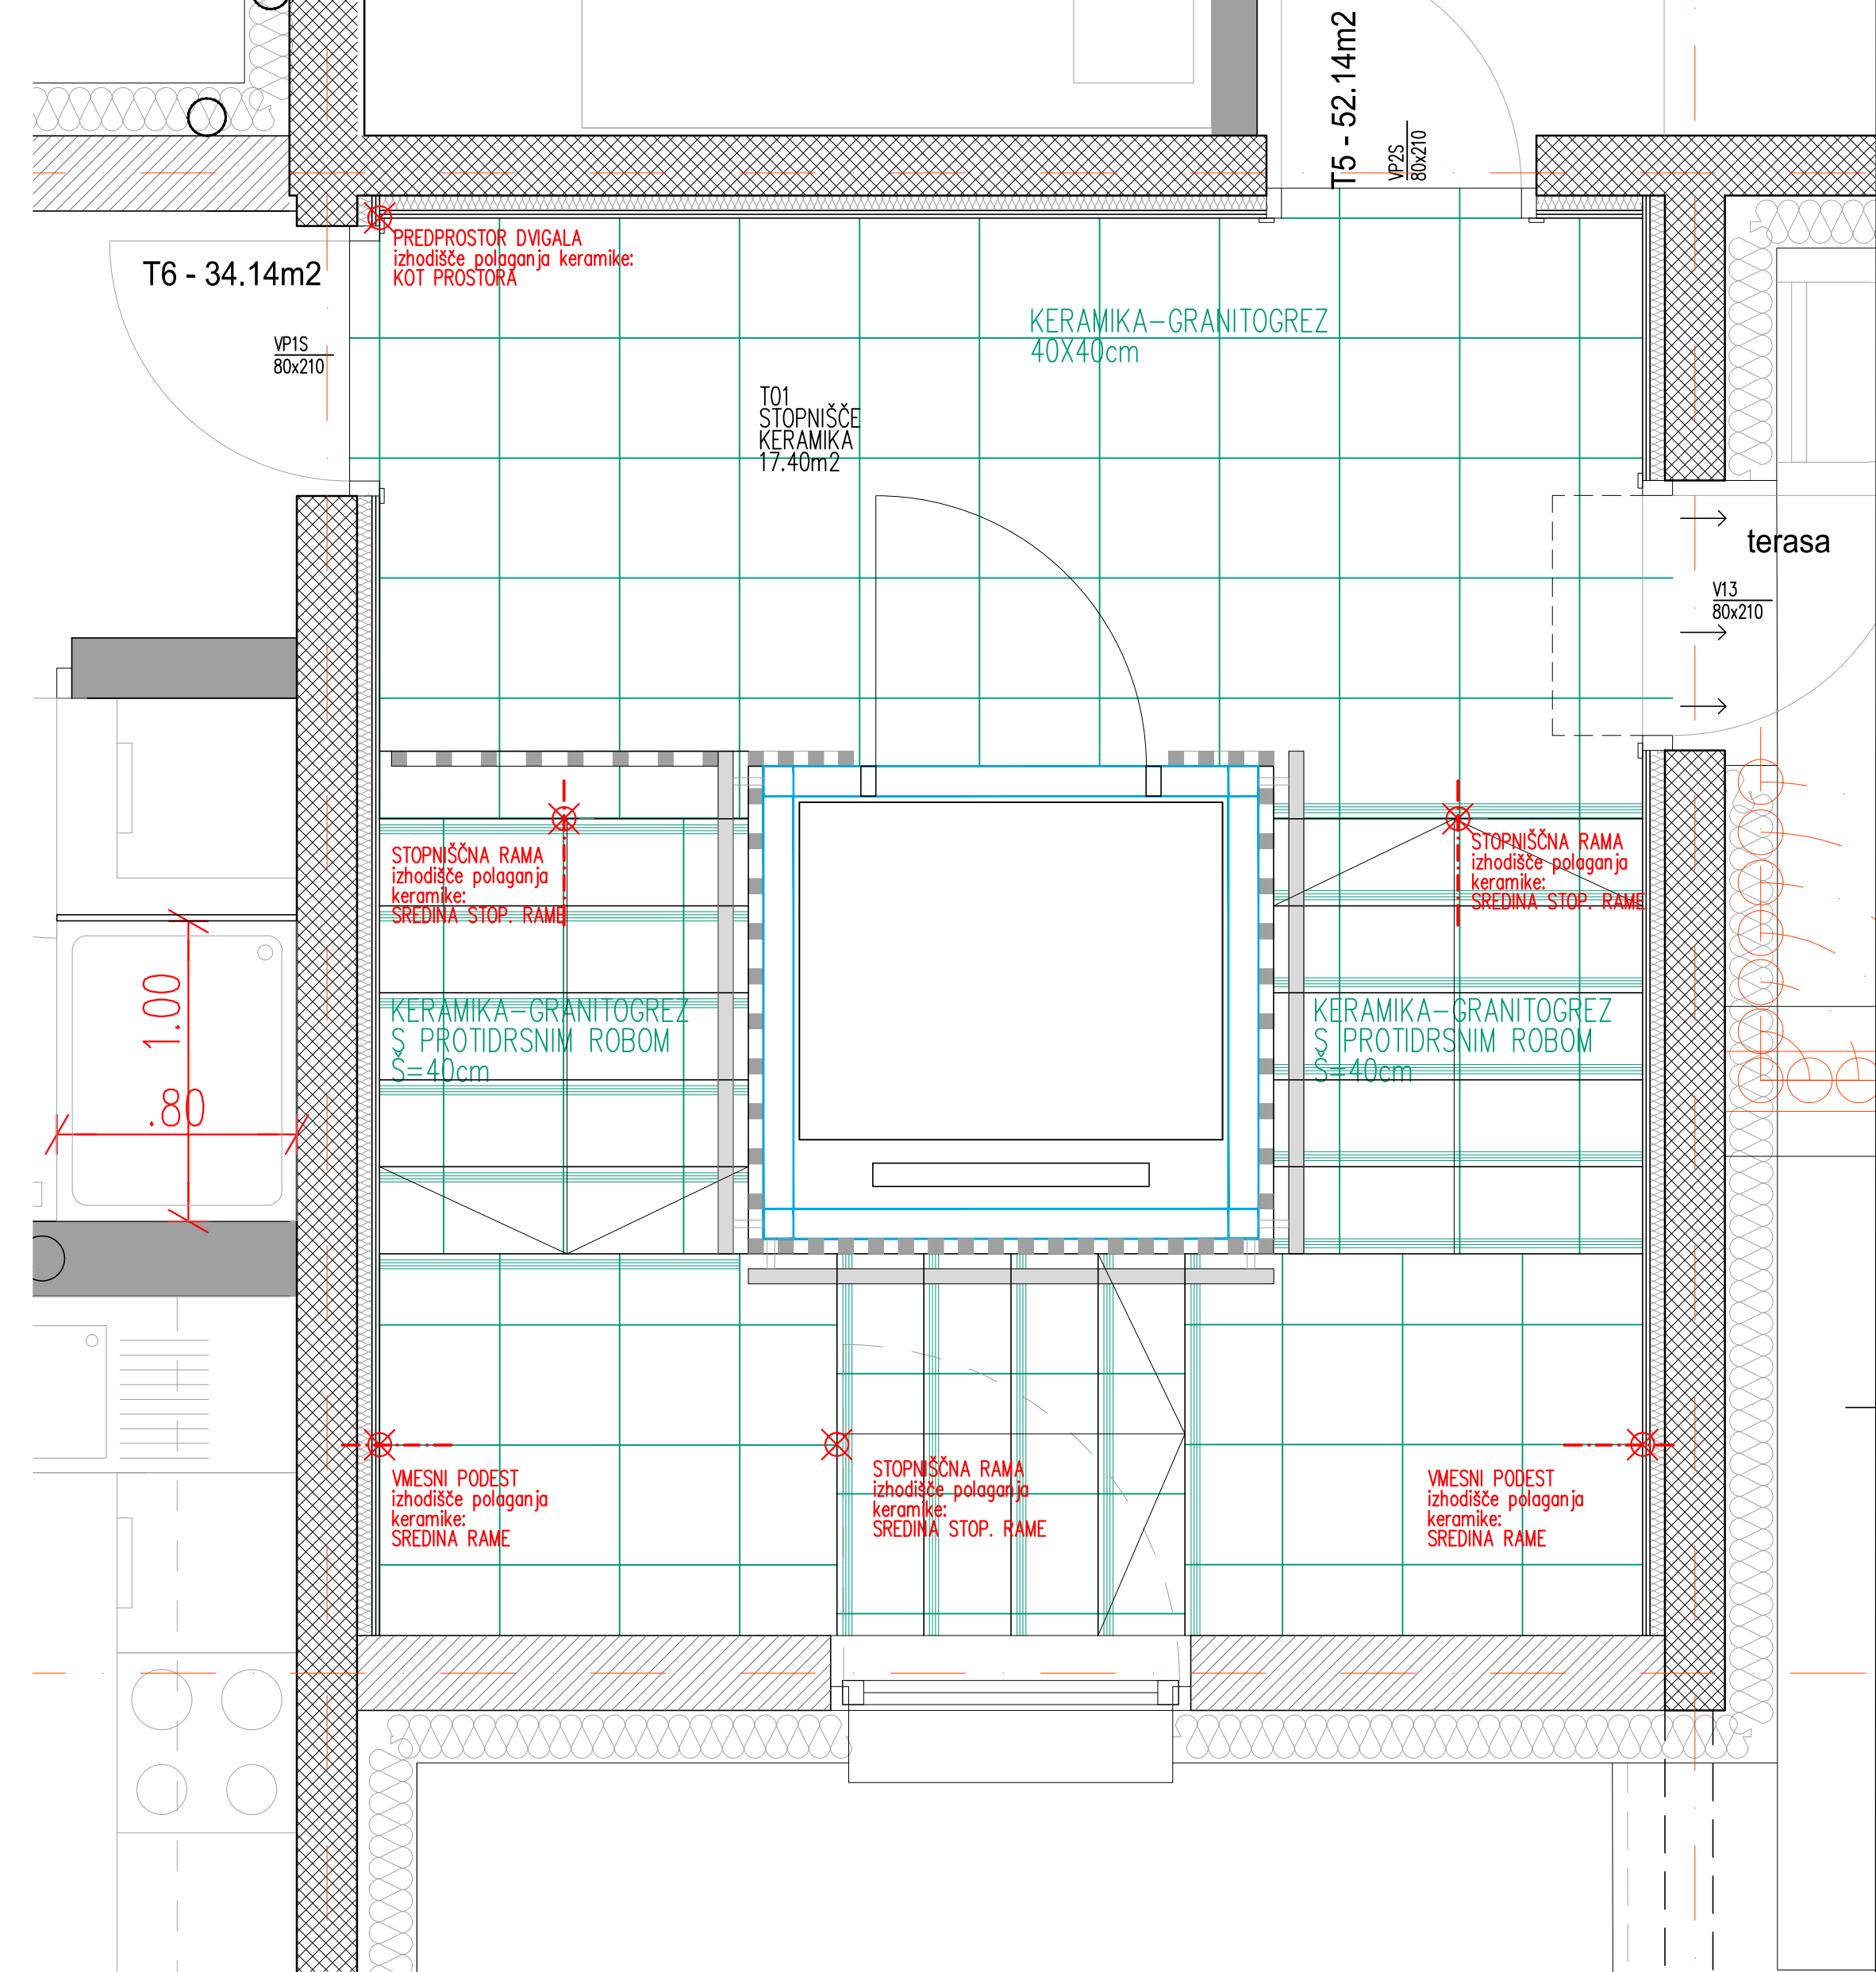


1. IN 2. NADSTROPJE

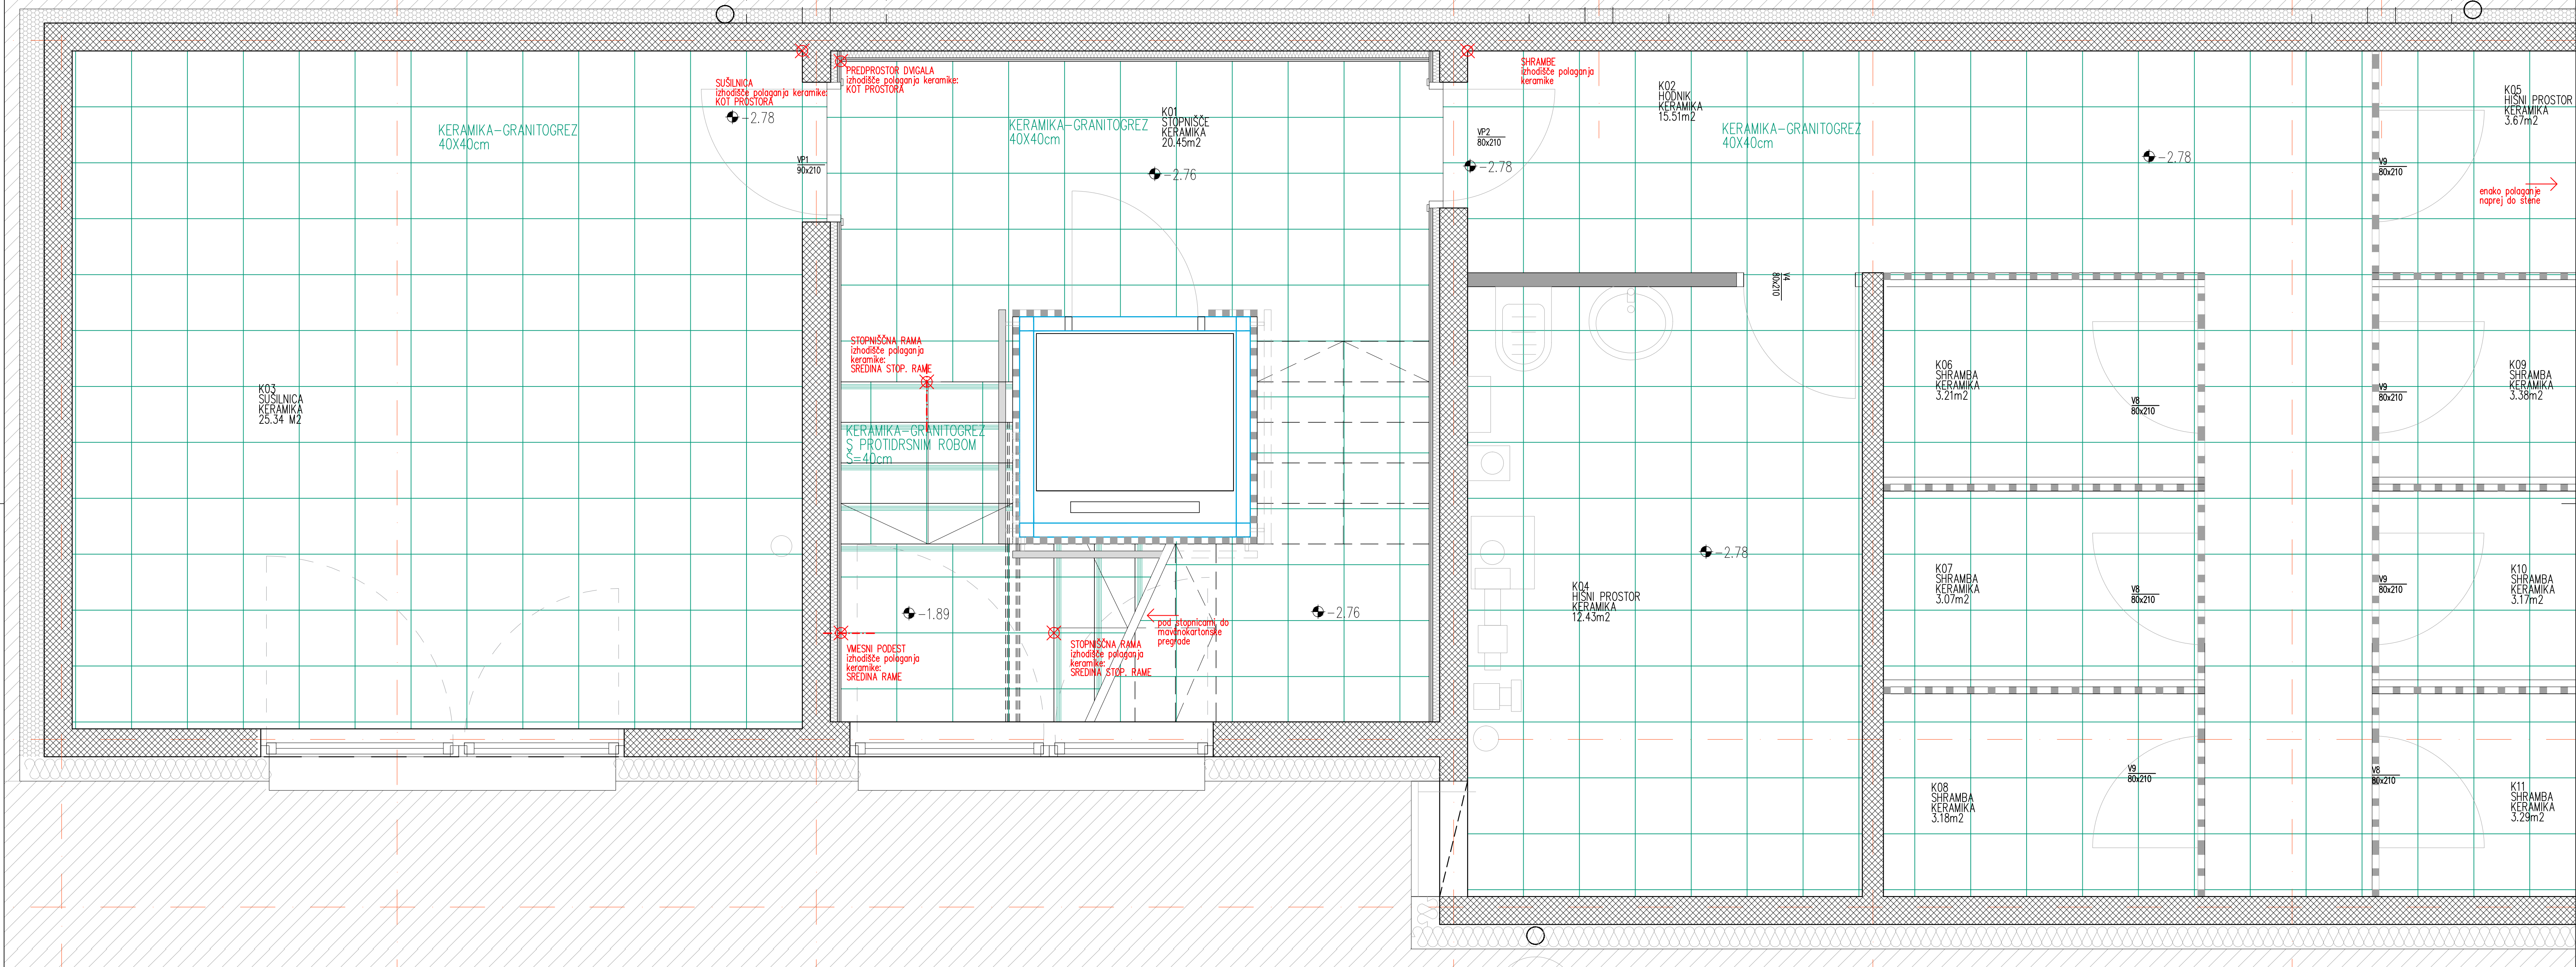

KLET

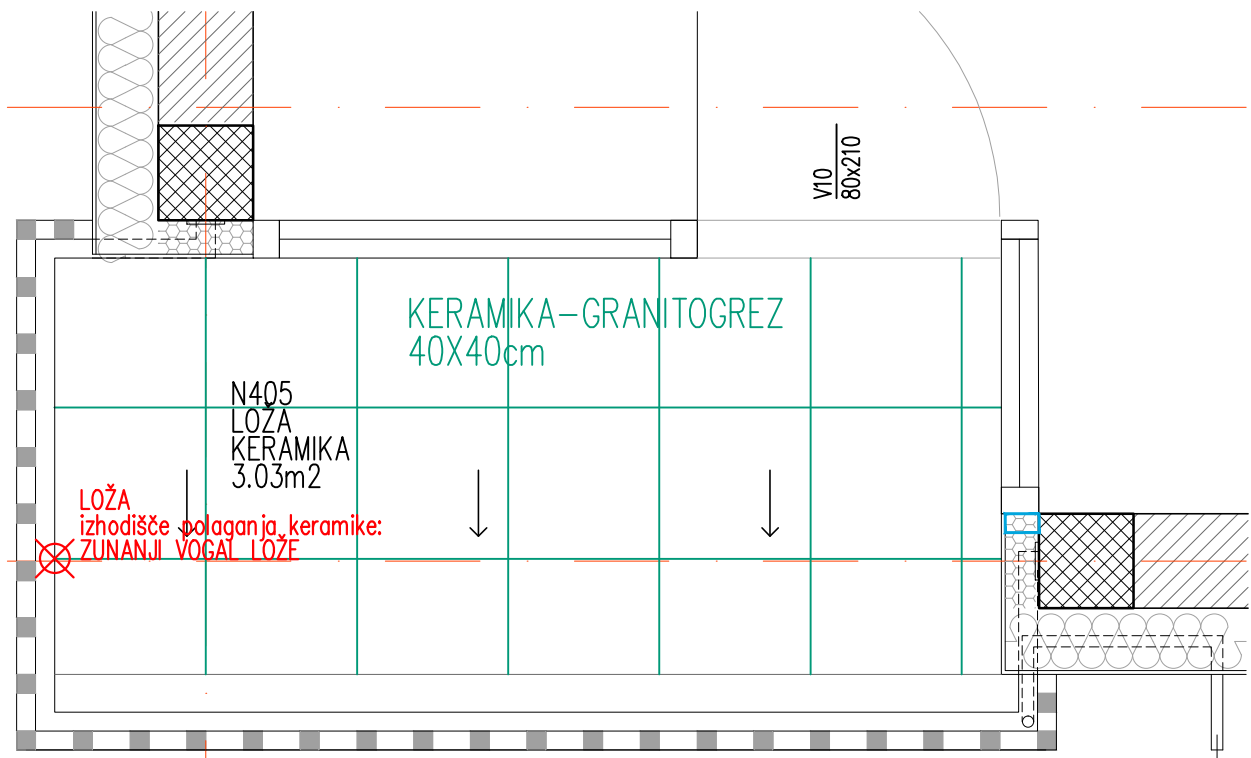

VOĀALNA LOŹA

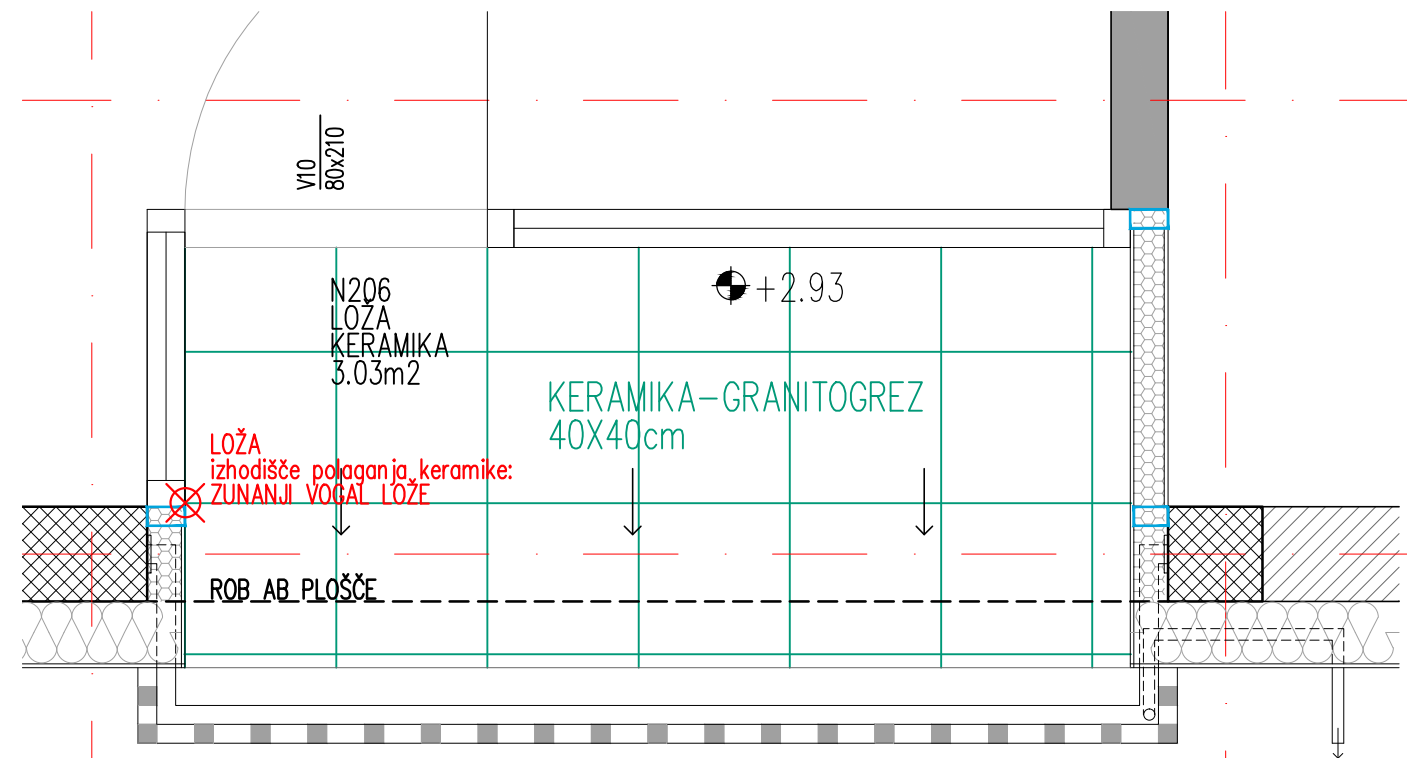

LOŹA

- LEGENDA
- ARMIRAN BETON
 - MODULARNA OPEKA
 - ESTRIH
 - PODLOŹNI BETON
 - TI - LESENA VLAKNA ALI KAMENA VOLNA
 - TI - STIRODUR (XPS)
 - TI - HERAKLIT

MATERIALE, BARVE IN TEHNIČNO IZVEDBO (DELAVNIŠKE NAČRTE) MORA PRED IZVEDBO POTRDITI AVTOR. SPREMEMBE BREZ AVTORJEVEGA PRISTANKA NISO DOVOLJENE!

MERE JE TREBA KONTROLIRATI NA MESTU!

STANOVANJSKA STAVBA Z BIVALNIMI ENOTAMI
Pećinska ulica 2 - Kašelj

NAČRT POLAGANJA KERAMIKE
±0.00 = 274.65 m n.v.

±0.00 = 274.65 m n.v.

INVESTITOR: Javni stanovanjski sklad MOL, Zamikova ul. 3, Ljubljana			
VIRTA PROJEKTA: STANOVANJSKA STAVBA Z BIVALNIMI ENOTAMI			
NAČRT: ARHITEKTURA			
PROJEKTANT: GENIUS LOCI d.o.o.			
ODG. PROJEKTANT: JADRANKA GRMEK, u.d.i.a., ZAPS A-0038			
SOĐELAVEC: NEJC ČERNIGOJ, m.i.a.			
PEĆINSKA - PD STOPNIŠČE: 20.12.2017			
DATUM: december 2017			