

GEONARIS

GEODETSKE STORITVE D.O.O.

GLASARJEVA 2, 1000 LJUBLJANA

GEODETSKI NAČRT

S KOMUNALNIMI VODI

OBJEKT

KAT. OBČINA

MERILO

NAROČNIK

IZDELAL

DATUM

1740 SPODNJA ŠIŠKA


1:500

LEK, FARMACEVTSKA DRUŽBA D.D.

VEROVŠKOVA ULICA 57, 1000 LJUBLJANA

GEONARIS d.o.o.

1.12.2021

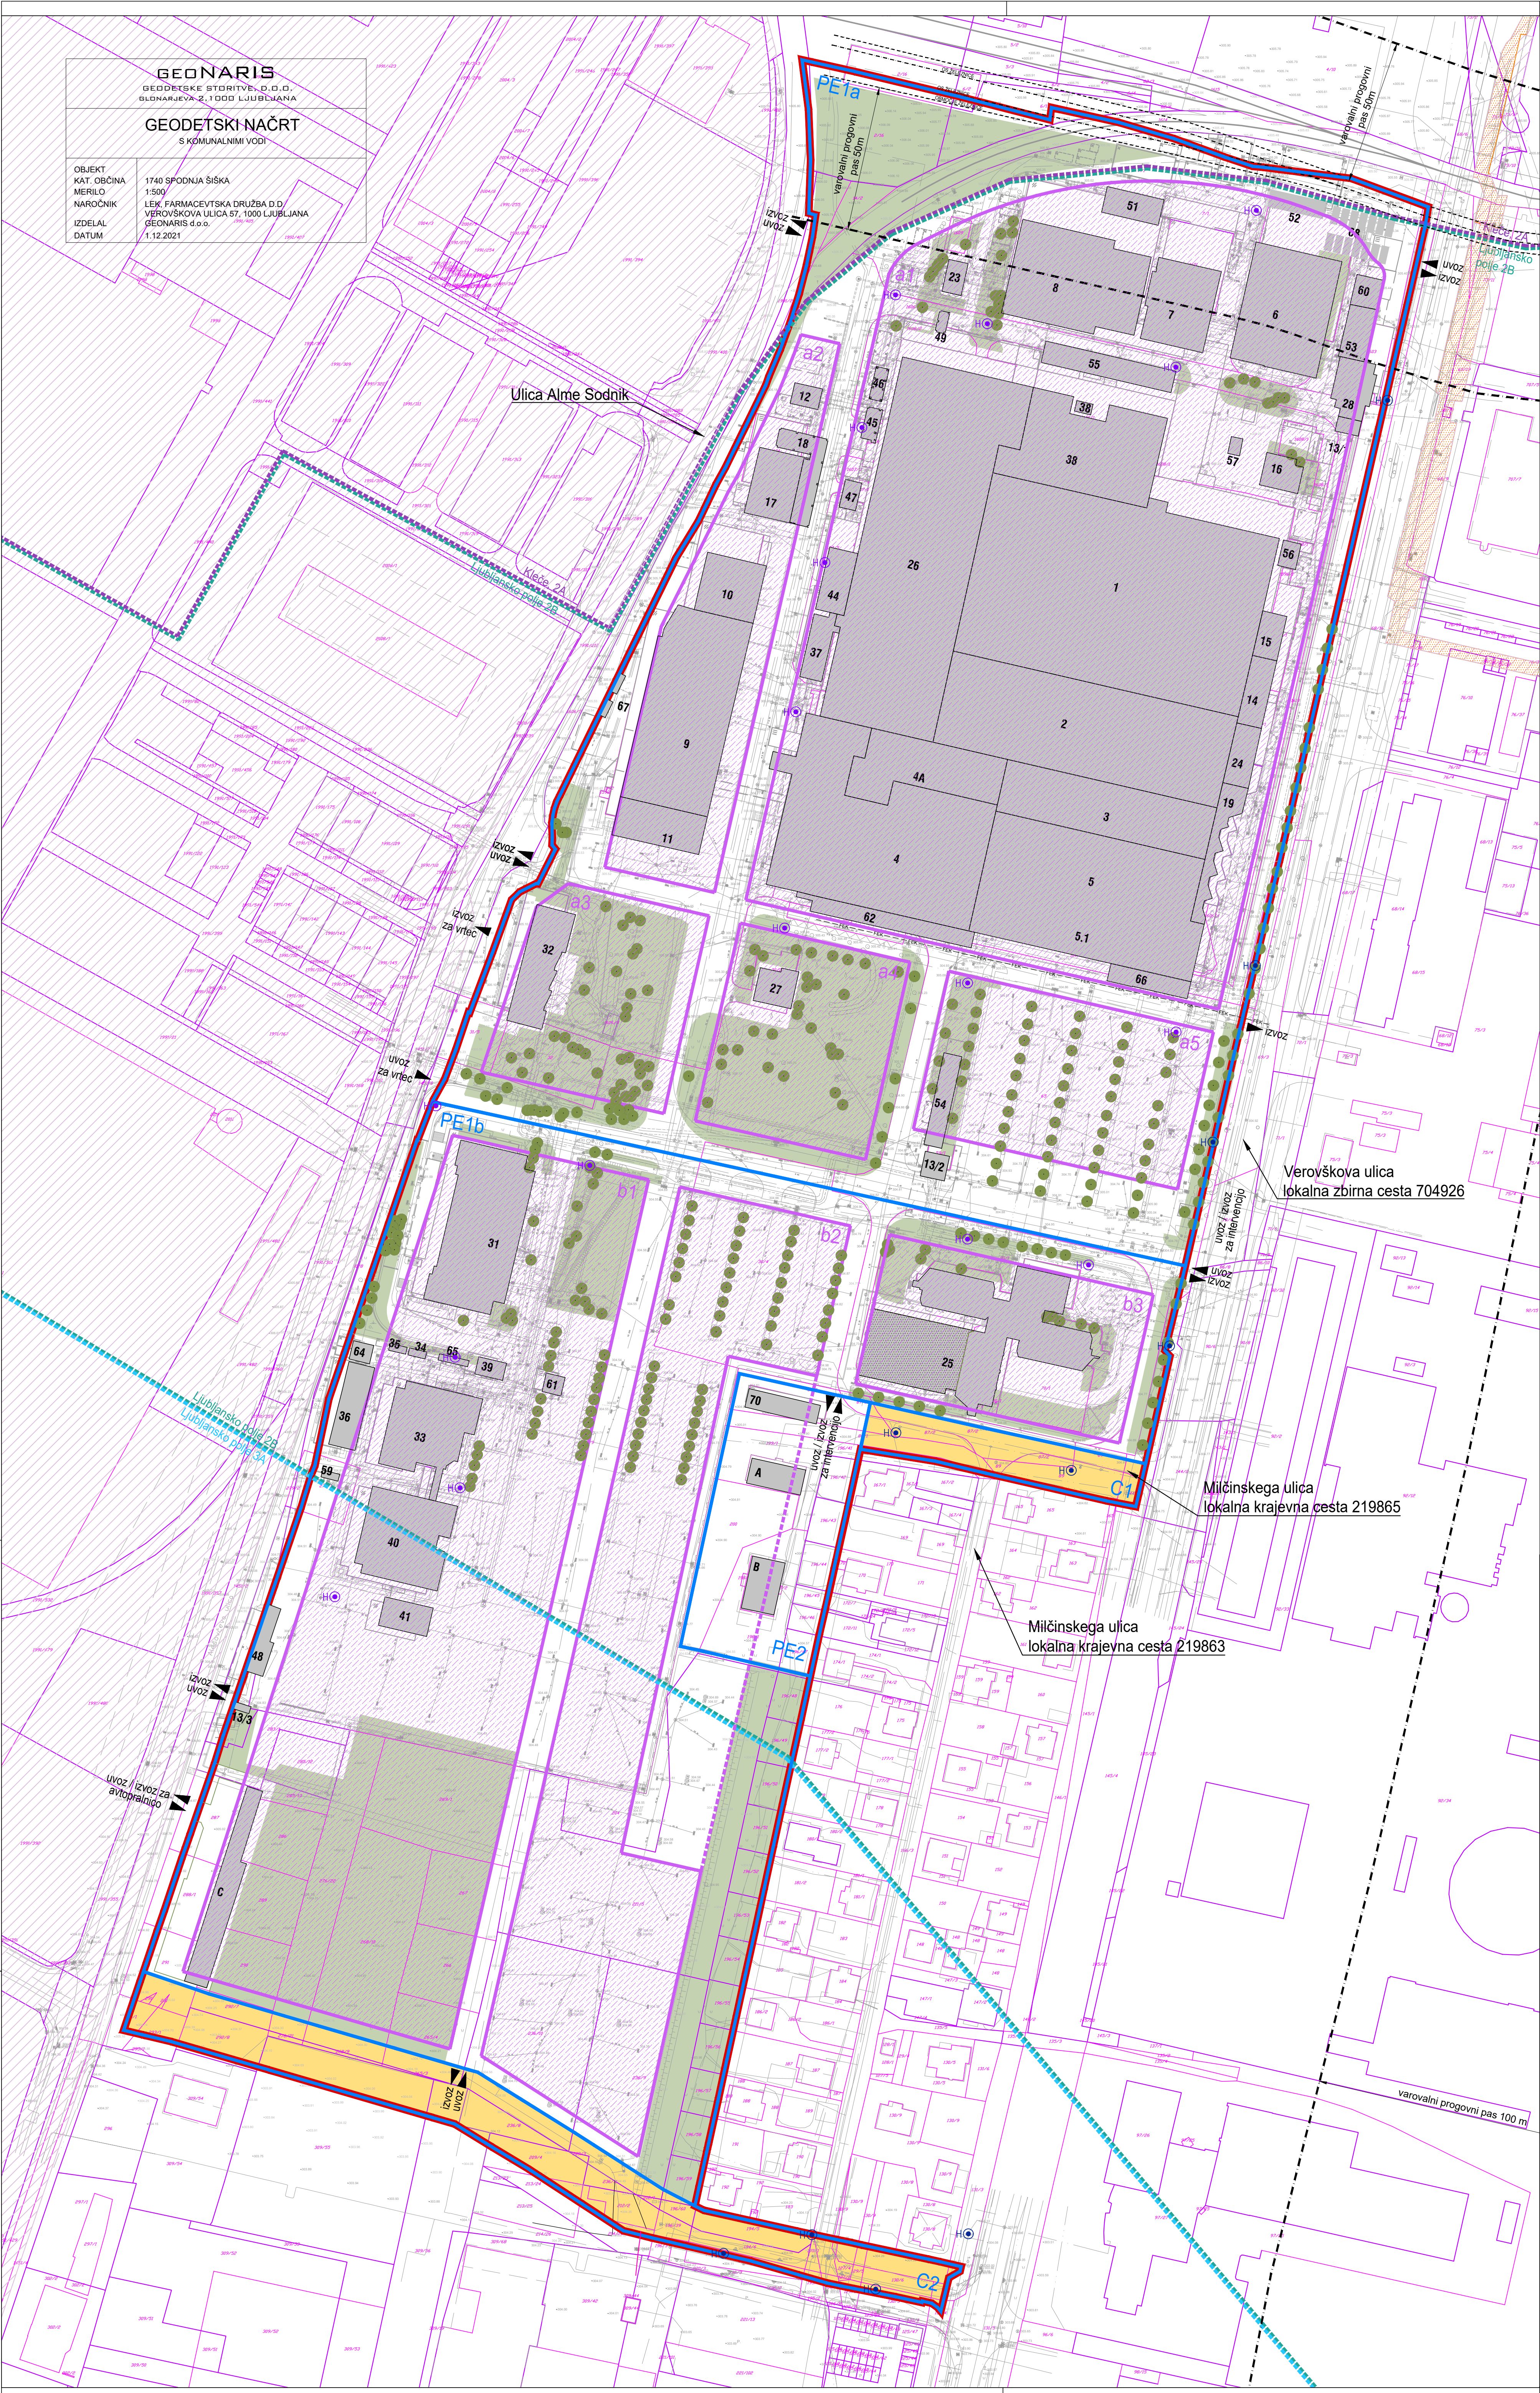

- LEGENDA OBSTOJEČIH OBJEKTOV:
- 1 - PROIZVODNI OBJEKT-STARA FARMACIJA

2 - PAKIRNICA

3 - PRIPRAVA DELOVNIH NALOGOV-PDN

4, 4A - SKLADIŠČE

5, 5.1 - VISOKOREGALNO SKLADIŠČE

6 - KUHINJA IN JEDILNICA

7 - RAZVOJNI CENTER 2 (RC2)

8 - BIOLOŠKA KONTROLA

9 - PAKIRNICA STERILE

10 - SERVISNE DEJAVNOSTI

11 - PISARNE TECH OPS

12 - CISTERNSKO SKLADIŠČE-VNETLJIVE TEKOČINE

13 - VRATARNICA, GNC

14 - TOPLLOTNA POSTAJA

15 - TRANSFORMATORSKA POSTAJA

16 - SKLADIŠČE TEHNIČNIH PLINOV

17 - SKLADIŠČE KEMIČALI

18 - CISTERNSKO SKLADIŠČE

19 - ODPADNI MATERIAL (ZBIRNI CENTER ODPADKOV)

23 - (SKLADIŠČE GASILSKO OPREME)

24 - PRALNICA KONTEJNERJEV

25 - POSLOVNO INFORMACIJSKI CENTER-PIC

26 - OBRAT TRDNIH OBLIK-OTO1, NOVA TABLETARNA

27 - EGALIZACIJSKI BAZEN ODPADNIH VODA

28 - SPLOŠNA AMBULANTA

31 - RAZVOJNI CENTER-RC

32 - VRTEC

33 - KONTROLNI CENTER-QC

34 - QC KONT MB1

35 - QC KONT MB2

36 - QC KOMORE, ARHIVI

37 - INFRASTRUKTURNI OBJEKT NT

38 - OBRAT TRDNIH OBLIK-OTO2

39 - QC SKLADIŠČE TOPIIL IN KEMIČALI

40 - KONTROLNI CENTER 2-QC2

44 - TEH. PODROČJE ZA OBLAGANJE 3

45 - RTO 1

46 - RTO 2

47 - DEA

48 - KADILNICA, KOLESARNICA

49 - PLINSKA POSTAJA-N2

51 - ŠOTOR

52 - MANIPULACIJA Z ODPADKI

53 - KADILNICA, KOLESARNICA

54 - KADILNICA, KOLESARNICA

55 - OBJEKT V IZGRADNJI

NAČRT OBSTOJEČIH OBJEKTOV

M 1:1000

- LEGENDA:
- MEJA OBMOČJA OPPN

GEODETSKI NAČRT

TOPOGRAFSKA VSEBINA: ± 7 cm

KATASTRSKA VSEBINA - urejene meje: ± 4 cm

KATASTRSKA VSEBINA - neurejene meje: ± 50 cm

UREJENE PARCELNE MEJE

NEUREJENE PARCELNE MEJE - informativne

MEJA PROSTORSKE ENOTE

OZNAKA PROSTORSKE ENOTE

GRADBENA MEJA

MOŽNOST ZDRUŽITVE GRADBENIH MEJA

GRADBENA MEJA V NADSTROPJU

OBSTOJEČ OBJEKT

OZNAKA TIPA OBJEKTA

ZELENE POVRŠINE

REZERVACIJA ZA CESTO (JAVNO DOBRO)

UVOZ / IZVOZ

DREVO

REGULACIJSKA LINIJA (VIR: URBINFO)

NARAVNA VREDNOTA

KULTURNA DEDIŠČINA

VODOVARSTVENO OBMOČJE LJUBLJANSKO POLJE

LJUBLJANSKO POLJE

3A, Podobmočje z nižjim vodovarstvenim režimom

LJUBLJANSKO POLJE

2B, Podobmočje z manj strogim vodovarstvenim režimom

KLECE

2A, Podobmočje s strogim vodovarstvenim režimom

OBČINSKI PODROBNI PROSTORSKI NAČRT

LEK - EUP ŠI-408 (OSREDNJI DEL) (ID 2345)

prilagodilnik:

podpisnik:

investor:

investor:

način podrobnega načrta:

municipal detail plan:

MOL, ODDELEK ZA UREJANJE PROSTORA

Pojlanska cesta 28, 1000 Ljubljana

LEK d.d.

Verovškova ulica 57, 1526 Ljubljana

OBČINSKI PODROBNI PROSTORSKI NAČRT

LEK - EUP ŠI-408 (OSREDNJI DEL)

Protim BZiBnik Perč

Protim BZiBnik Perč d.o.o.

Podpisnik: A. A.

Si-408 Sestav

protim@p.si

www.protim.si

naslov risbe:

drawing title:

odgovorna izdelava OPPN:

senior spatial planner:

prostorski načrtovalec:

spatial planner:

sodelavec:

co-worker:

sodelavec:

co-worker:

NAČRT OBSTOJEČIH OBJEKTOV

Evgenija PETAK, univ. dipl. inž. arh.

Špela KRAGELJ BRAČKO,

univ. dipl. inž. kraj. arh.

Tjaša KIMOVEC, mag. inž. kraj. arh.

št. št.:

id. št.:

id. št.:

id. št.:

id. št.:

id. št.:

id. št.:

id. št.:

id. št.:

id. št.:

A-1111

KA-1585

P155100 OPPN.dwg

08/2022

id:

merilo:

scale:

1:1000

faza projekta:

project phase:

dopolnjen:

osnutek:

št. projekta:

project no.:

P 155100

št. risbe:

drawing no.:

4.1