

GEONARIS

GEODETSKE STORITVE, D.O.O.

GLONARJEVA 2, 1000 LJUBLJANA

GEODETSKI NAČRT

S KOMUNALNIMI VODI

OBJEKT

KAT. OBČINA

MERILO

NAROČNIK

IZDELAL

DATUM

1740 SPODNJA ŠIŠKA


1:500

LEK, FARMACEVTSKA DRUŽBA D.D.

VEROVŠKOVA ULICA 57, 1000 LJUBLJANA

GEONARIS d.o.o.

1.12. 2021

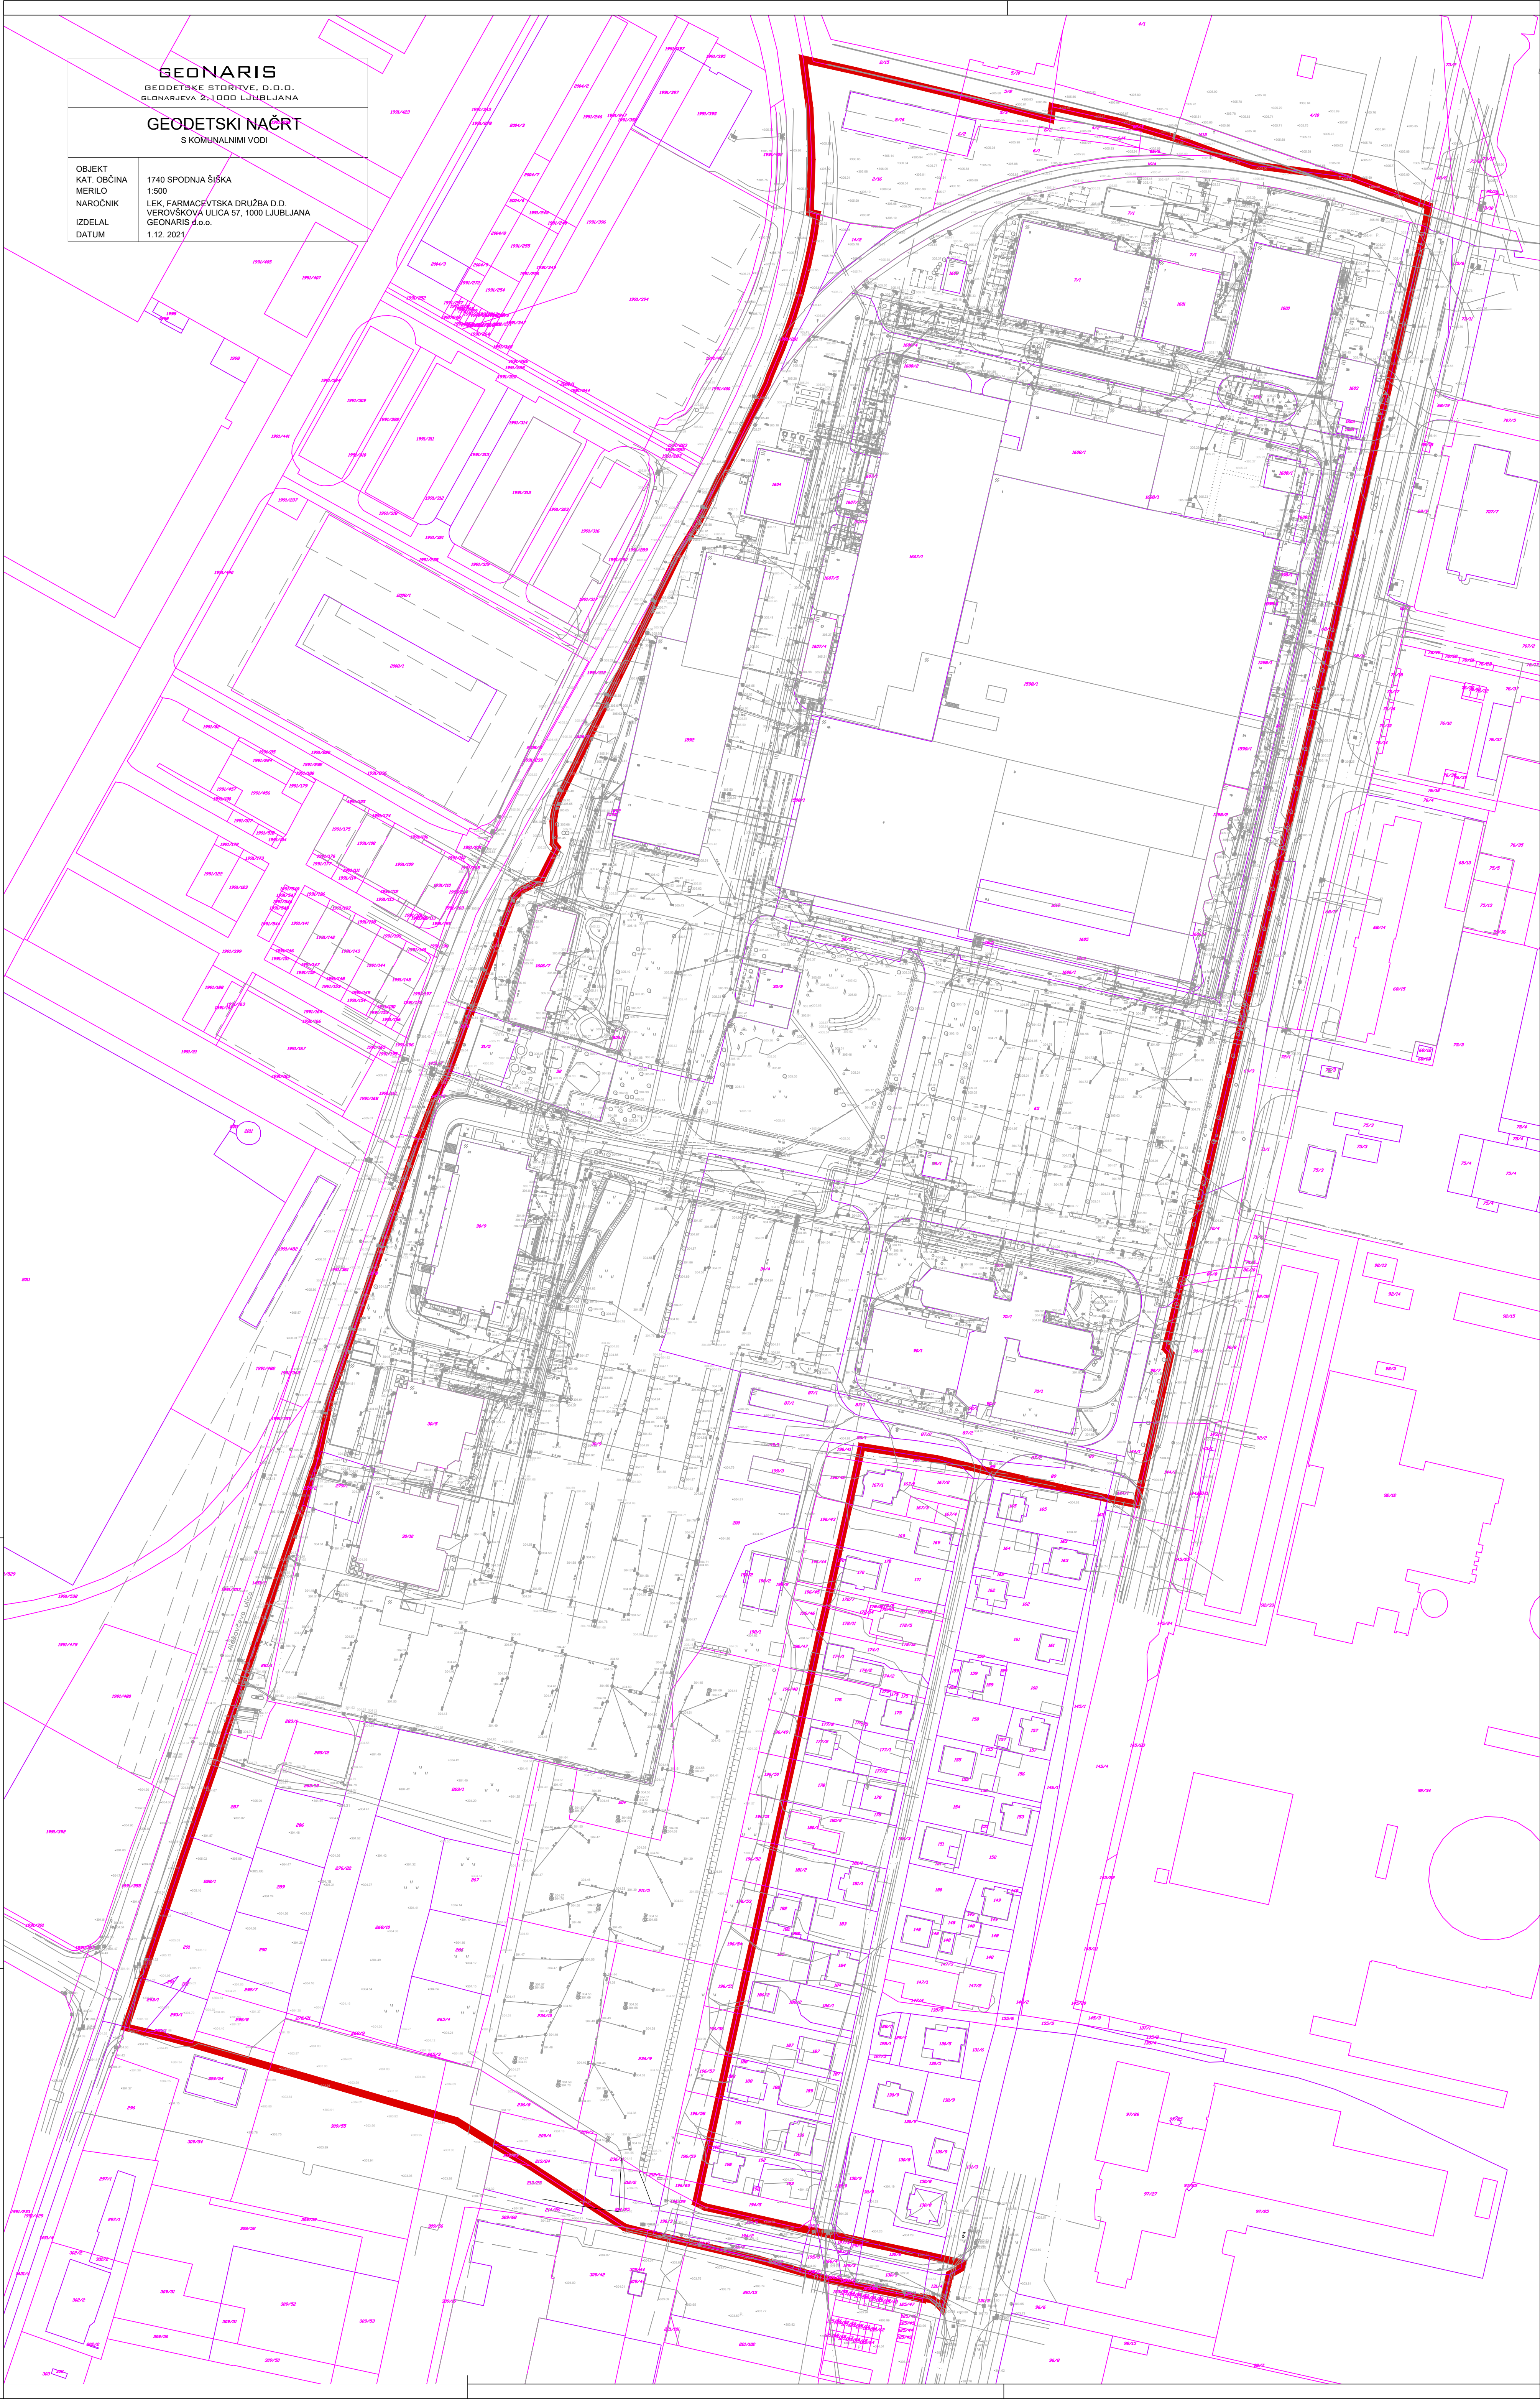

GEODETSKI IN KATASTRSKI NAČRT Z MEJO

OBMOČJA OPPN

M 1:1000

- LEGENDA:
- MEJA OBMOČJA OPPN
- GEODETSKI NAČRT
- TOPOGRAFSKA VSEBINA: ± 7 cm
- KATASTRSKA VSEBINA - urejene meje: ± 4 cm
- KATASTRSKA VSEBINA - neurejene meje: ± 50 cm
- UREJENE PARCELNE MEJE
- NEUREJENE PARCELNE MEJE - informativne

OBČINSKI PODROBNI PROSTORSKI NAČRT

LEK - EUP ŠI-408 (OSREDNJI DEL) (ID 2345)

prilagodilalec:

podpisalec:

investitor:

naslov podrobnega načrta:

municipal detail plan:

MOL, ODDELEK ZA UREJANJE PROSTORA

Pojlanska cesta 28, 1000 Ljubljana

LEK d.d.

Verovškova ulica 57, 1526 Ljubljana

OBČINSKI PODROBNI PROSTORSKI NAČRT

LEK - EUP ŠI-408 (OSREDNJI DEL)

naslov risbe:

drawing title:

odg.vodja izdelave OPPN:

senior spatial planner:

prostorski načrtovalec:

spatial planner:

sodelavec:

co-worker:

id. št.:

id. no.:

id. št.:

id. no.:

datoteka:

file:

datum:

date:

id. št.:

id. no.:

id. št.:

id. no.:

št. risbe:

drawing no.:

merilo:

scale:

faza projekta:

project phase:

št. projekta:

project no.:

št. risbe:

drawing no.:

Protim d.o.o.

Podpisalec: A. S.

Si-408 Šiška

protim@p.si

www.protim.si

Protim d.o.o.

Podpisalec: A. S.

Si-408 Šiška

protim@p.si

www.protim.si