


GEONARIS
GEODETSKE STORITVE D.O.O.
GLDARJEVA 2, 1000 LJUBLJANA

GEODETSKI NAČRT
S KOMUNALNIMI VODI

OBJEKT
KAT. OBČINA
MEROLO
NAROČNIK
IZDELAL
DATUM

1740 SPODNJA ŠIŠKA
1500
LEK. FARMACEVTSKA DRUŽBA D.D.
VEROVŠKOVA ULICA 57, 1000 LJUBLJANA
GEONARIS d.o.o.
1.12.2021

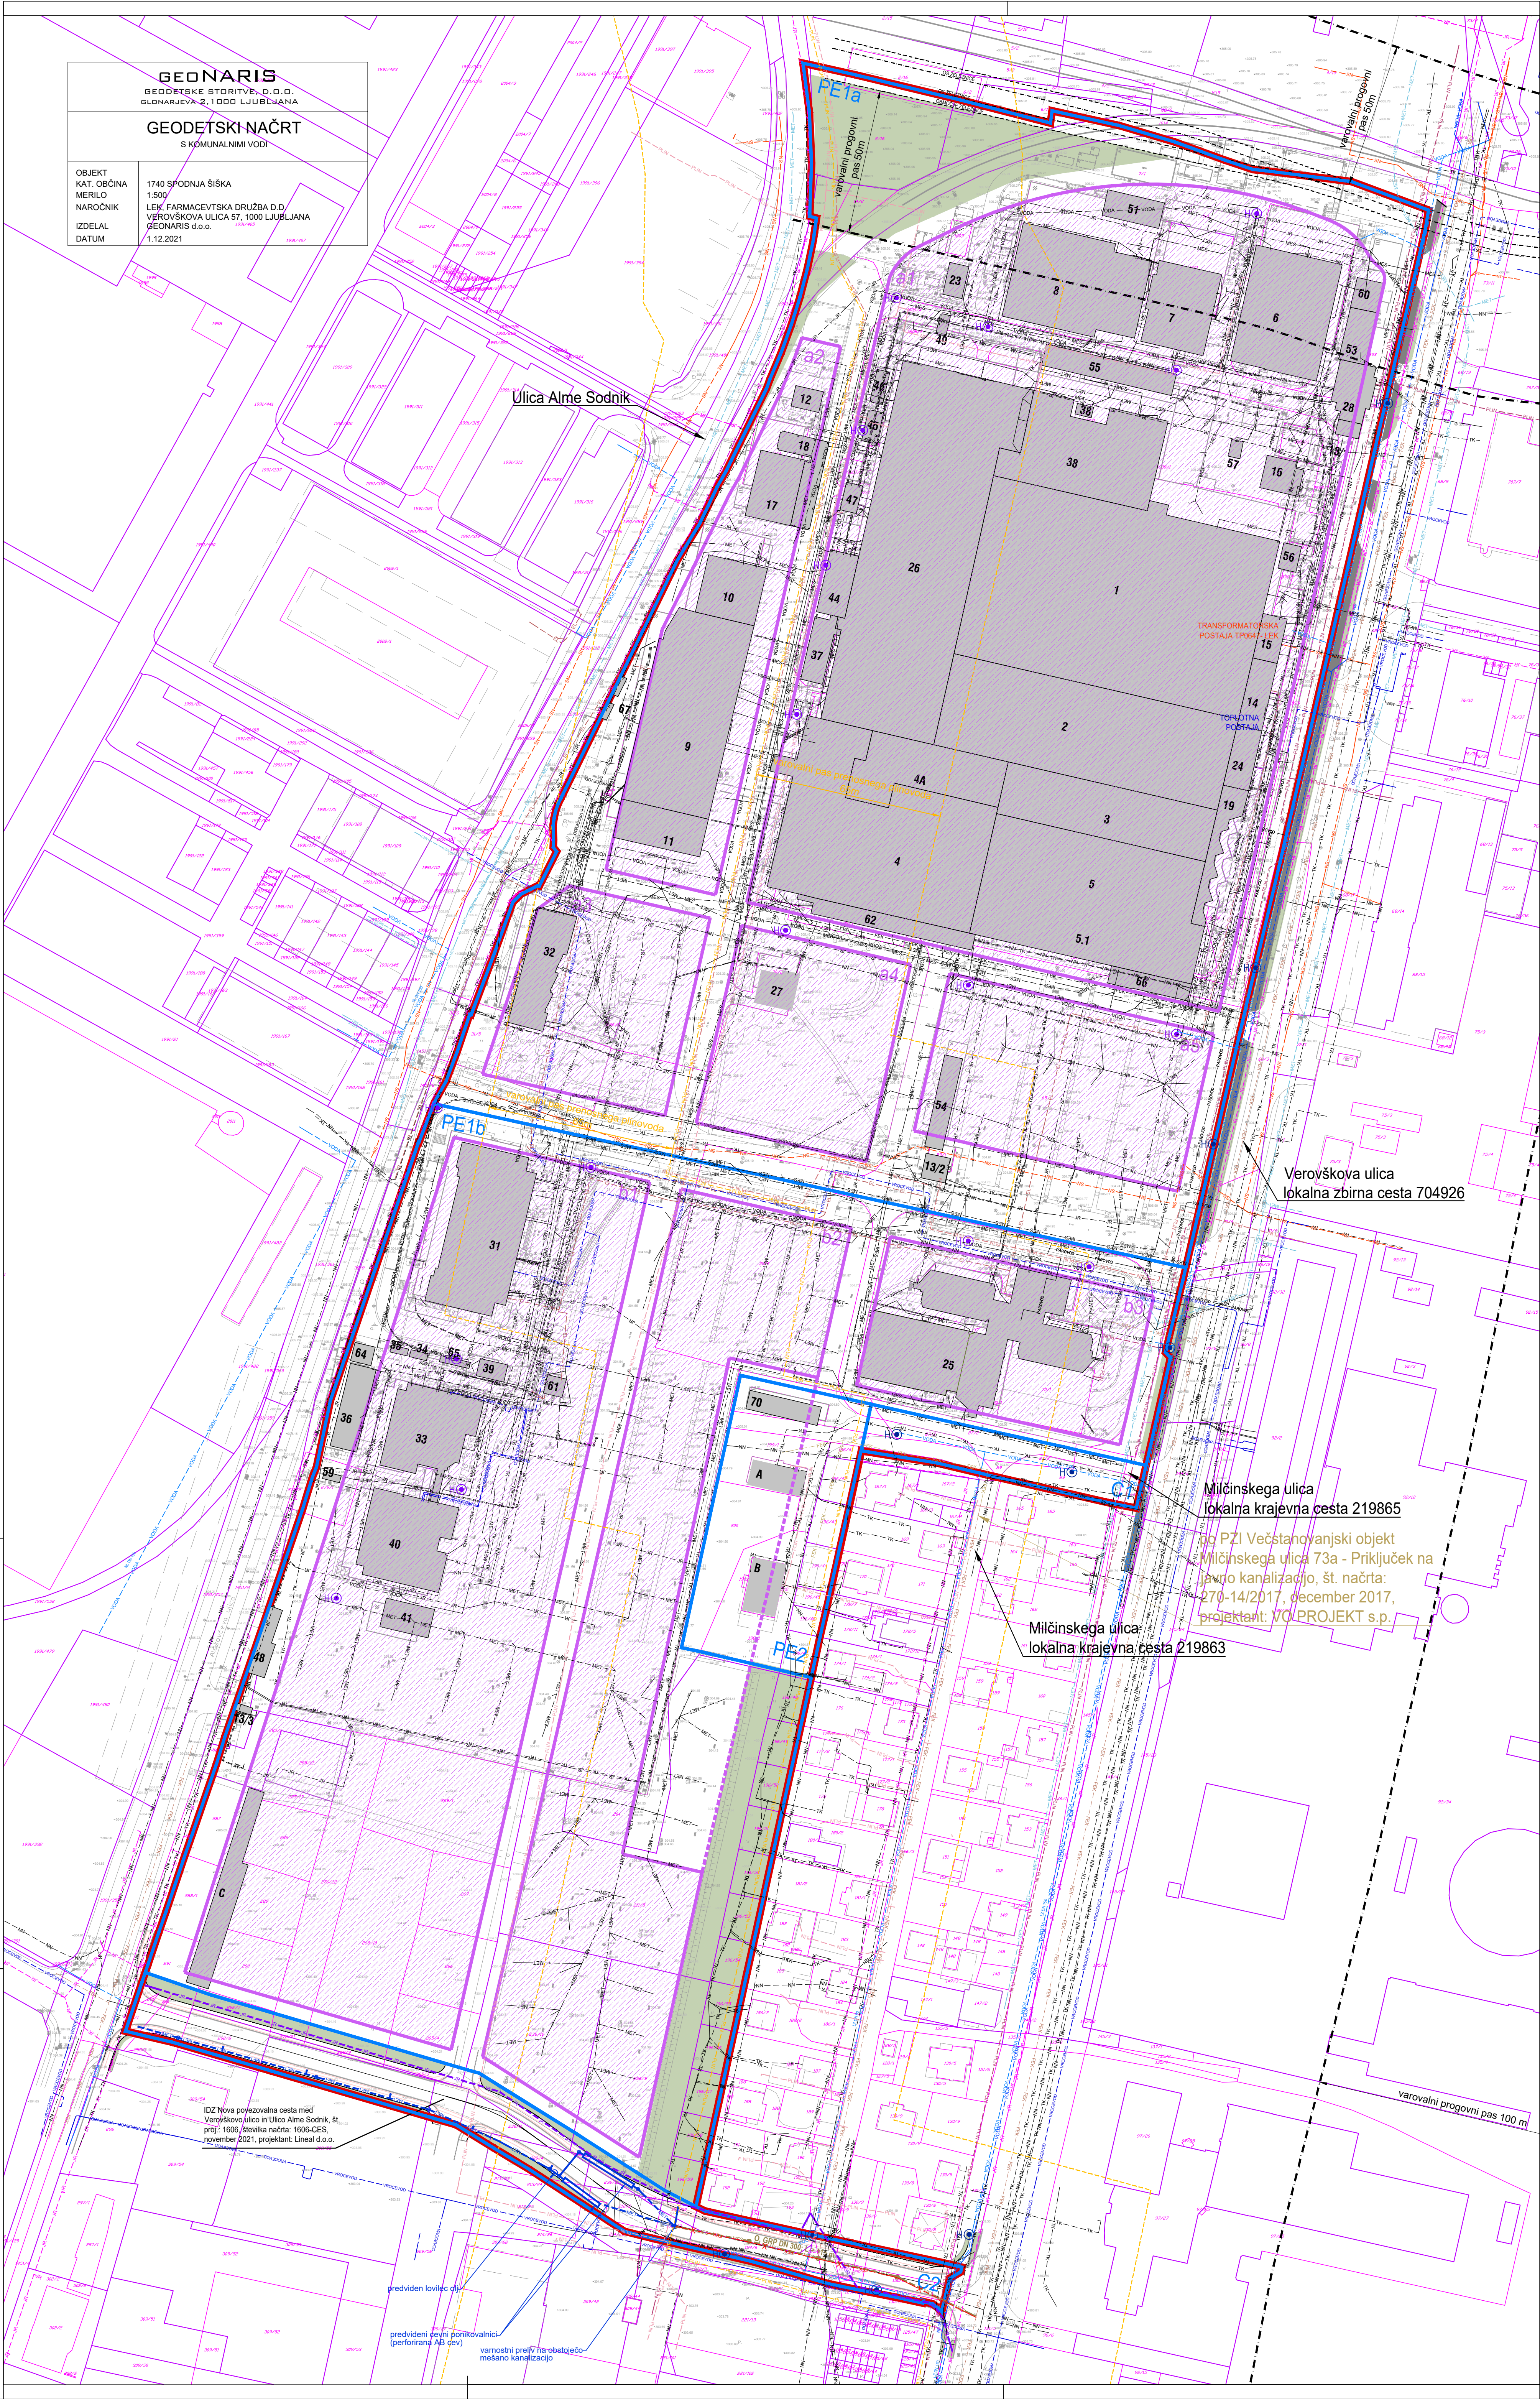

OBSTOJEČI JAVNI KOMUNALNI VODI:
VODOVOD - primarni
VODOVOD - sekundarni
FEKALNA KANALIZACIJA
METEORNA KANALIZACIJA
PLINOVOD - prenosni
PLINOVOD - visokotlačni distribucijski
PLINOVOD - srednjetačni distribucijski
PLINOVOD - nizkotlačni distribucijski
TOPLOVOD
ELEKTRIKA - SN
JAVNA RAZSVETLJAVA
TK VOD

OBSTOJEČI INTERNI KOMUNALNI VODI:
VODOVOD
VODOVOD - sekundarni
ELEKTRIKA - NN
INTERNA RAZSVETLJAVA
FEKALNA KANALIZACIJA
METEORNA KANALIZACIJA
TOPLOVOD
PAROVOD
MEŠANA KANALIZACIJA
HIDRANT

NOVI JAVNI KOMUNALNI VODI:
MEŠANA KANALIZACIJA - nova
METEORNA KANALIZACIJA - nova
JAVNA RAZSVETLJAVA - nova
FEKALNA KANALIZACIJA - nov predviden priključek
HIDRANT

OPUŠČENI JAVNI KOMUNALNI VODI:
FEKALNA KANALIZACIJA
VAROVALNI PAS PRENOSNEGA PLINOVODA (65 m)

ZBIRNI NAČRT KOMUNALNIH VODOV IN NAPRAV
M 1:1000

LEGENDA:

MEJA OMOČJA OPPN

GEODETSKI NAČRT

TOPOGRAFSKA VSEBINA: ± 7 cm

KATASTRSKA VSEBINA - urejene meje: ± 4 cm

KATASTRSKA VSEBINA - neurejene meje: ± 50 cm

UREJENE PARCELNE MEJE

NEUREJENE PARCELNE MEJE - informativne

MEJA PROSTORSKE ENOTE

OZNAKA PROSTORSKE ENOTE

GRADBENA MEJA

MOŽNOST ZDRUŽITVE GRADBENIH MEJA

GRADBENA MEJA V NADSTROPJU

OBSTOJEČ OBJEKT

OZNAKA TIPA OBJEKTA

ZELENE POVRŠINE

OBČINSKI PODROBNI PROSTORSKI NAČRT
LEK - EUP ŠI-408 (OSREDNJI DEL) (ID 2345)

Pratim BZišk Perić

Pratim BZišk Perić d.o.o.
Podlavska cesta 10
SI-1000 Ljubljana
pratin@prati.si
www.prati.si

prilagodilnik: LEK d.d.
subskriber: Verovškova ulica 57, 1000 Ljubljana

investitor: MOL - ODDELEK ZA UREJANJE PROSTORA
investor: Poljska cesta 28, 1000 Ljubljana

naziv podrobnega načrta: OBČINSKI PODROBNI PROSTORSKI NAČRT
municipal detail plan: LEK - EUP ŠI-408 (OSREDNJI DEL)

nastavil: ZBIRNI NAČRT KOMUNALNIH VODOV IN NAPRAV

id: 2345

gdg vodja izdelave OPPN: Evgenija PETAK, univ. dipl. inž. arh.

gdg no.: A-1111

senior spatial planner: Špela KRAGELJ BRACKO, univ. dipl. inž. kraj. arh.

id. št.: KA-1585

spatial planner: Tjaša KIMOVEC, mag. inž. kraj. arh.

id. št.: P155100_OPPN.dwg

date: 08/2022

datum: 08/2022

scale: 1:1000

fazna projekta: dopolnjen osnutek

št. projekta: P 155100

št. risbe: drawing no.: 4.5