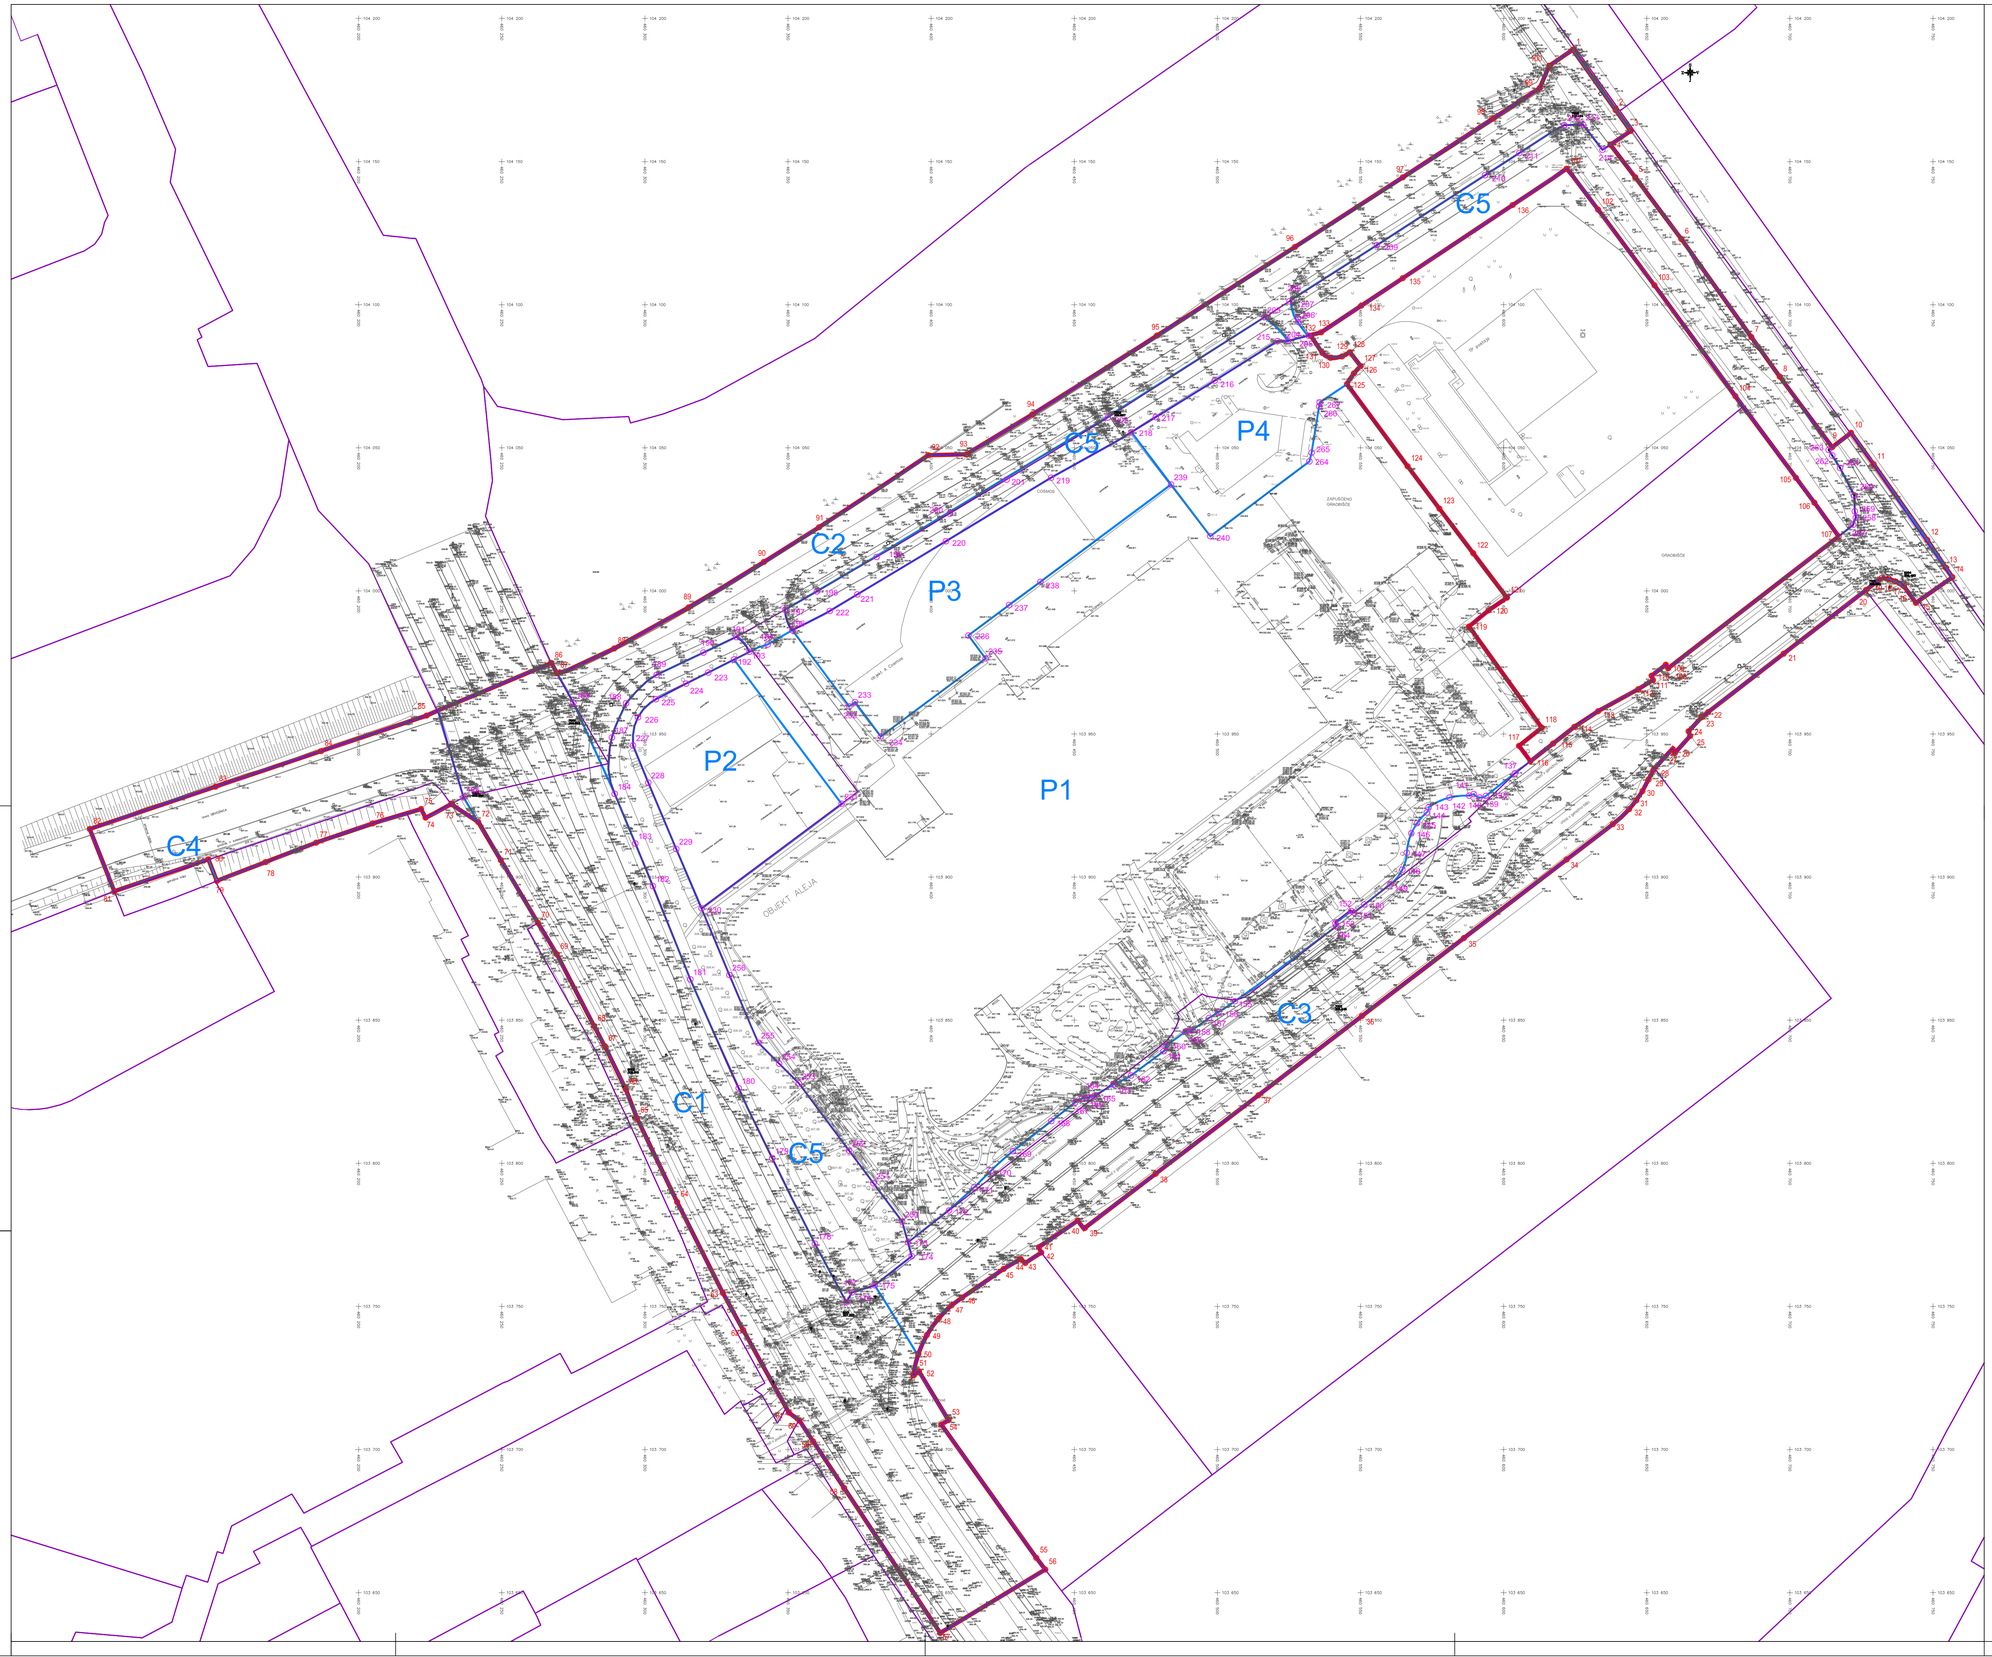

NAČRT OBODNE PARCELACIJE, PARCELACIJE ZEMLJIŠČ NA GEODETSKEM NAČRTU

M 1:1000

LEGENDA:

- MEJA OBMOČJA OPPN
- MEJA ENOTE UREJANJA PROSTORA
- GEODETSKI NAČRT
- MEJE PROSTORSKIH ENOT ZNOTRAJ OPPN
- P1 OZNAKA PROSTORSKE ENOTE
- MEJE GRADBENIH PARCEL
- 96 FIKSNE TOČKE- OBMOČJE OPPN
- 209 FIKSNE TOČKE- PROSTORSKE ENOTE

S

SPREMEMBE IN DOPOLNITVE OBČINSKEGA PODROBNEGA PROSTORSKEGA NAČRTA ZA DELE OBMOČIJ UREJANJA ŠO 1/2 ŠIŠKA, ŠT 1/2 OBVOZNICA IN ŠS 1/6 ZGORNJA ŠIŠKA

Protim RŽišnik Perc
ARHITEKTI IN INŽENIRJI

pripravljalec: subscriber:	MESTNA OBČINA LJUBLJANA Mestni trg 1, 1000 Ljubljana
investitor: investor:	ALEJA d.o.o., Šmartinska cesta 152 g, 1000 Ljubljana STOLP SEVERNICA d.o.o., Dunajska cesta 167, 1000 Ljubljana PC 128 d.o.o., Celovška cesta 291, 1000 Ljubljana
naziv podrobnega načrta: municipal detail plan:	**SPREMEMBE IN DOPOLNITVE OBČINSKEGA PODROBNEGA PROSTORSKEGA NAČRTA ZA DELE OBMOČIJ UREJANJA ŠO 1/2 ŠIŠKA, ŠT 1/2 OBVOZNICA IN ŠS 1/6 ZGORNJA ŠIŠKA**

Protim RŽišnik Perc d.o.o.
Poslovna cona A 2
SI-4208 Šenčur
protim@rp.si
www.protim.si

nasilov risbe: drawing title:	**NAČRT OBODNE PARCELACIJE, PARCELACIJE ZEMLJIŠČ NA GEODETSKEM NAČRTU**	ID:	1331
odg.vodja izdelave OPPN: senior spatial planner:	EVGENIJA PETAK, univ. dipl. inž. arh.	id. št.: id no.:	A-1111
prostorski načrtovalec: spatial planner:	EVGENIJA PETAK, univ. dipl. inž. arh.	id. št.: id no.:	A-1111
sodelavec: co-worker:	NASTA RAK, univ.dipl.inž.kraj.arh.	datoteka: file:	P151050_OPPN.dwg
sodelavec: co-worker:	NINA KRAŠEVEC, mag. inž. arh.	datum: date:	09/2022

merilo: scale:	1:1000
faza projekta: project phase:	dopolnjen osnutek
št. projekta: project no.:	P 151050
št. risbe: drawing no.:	3.4