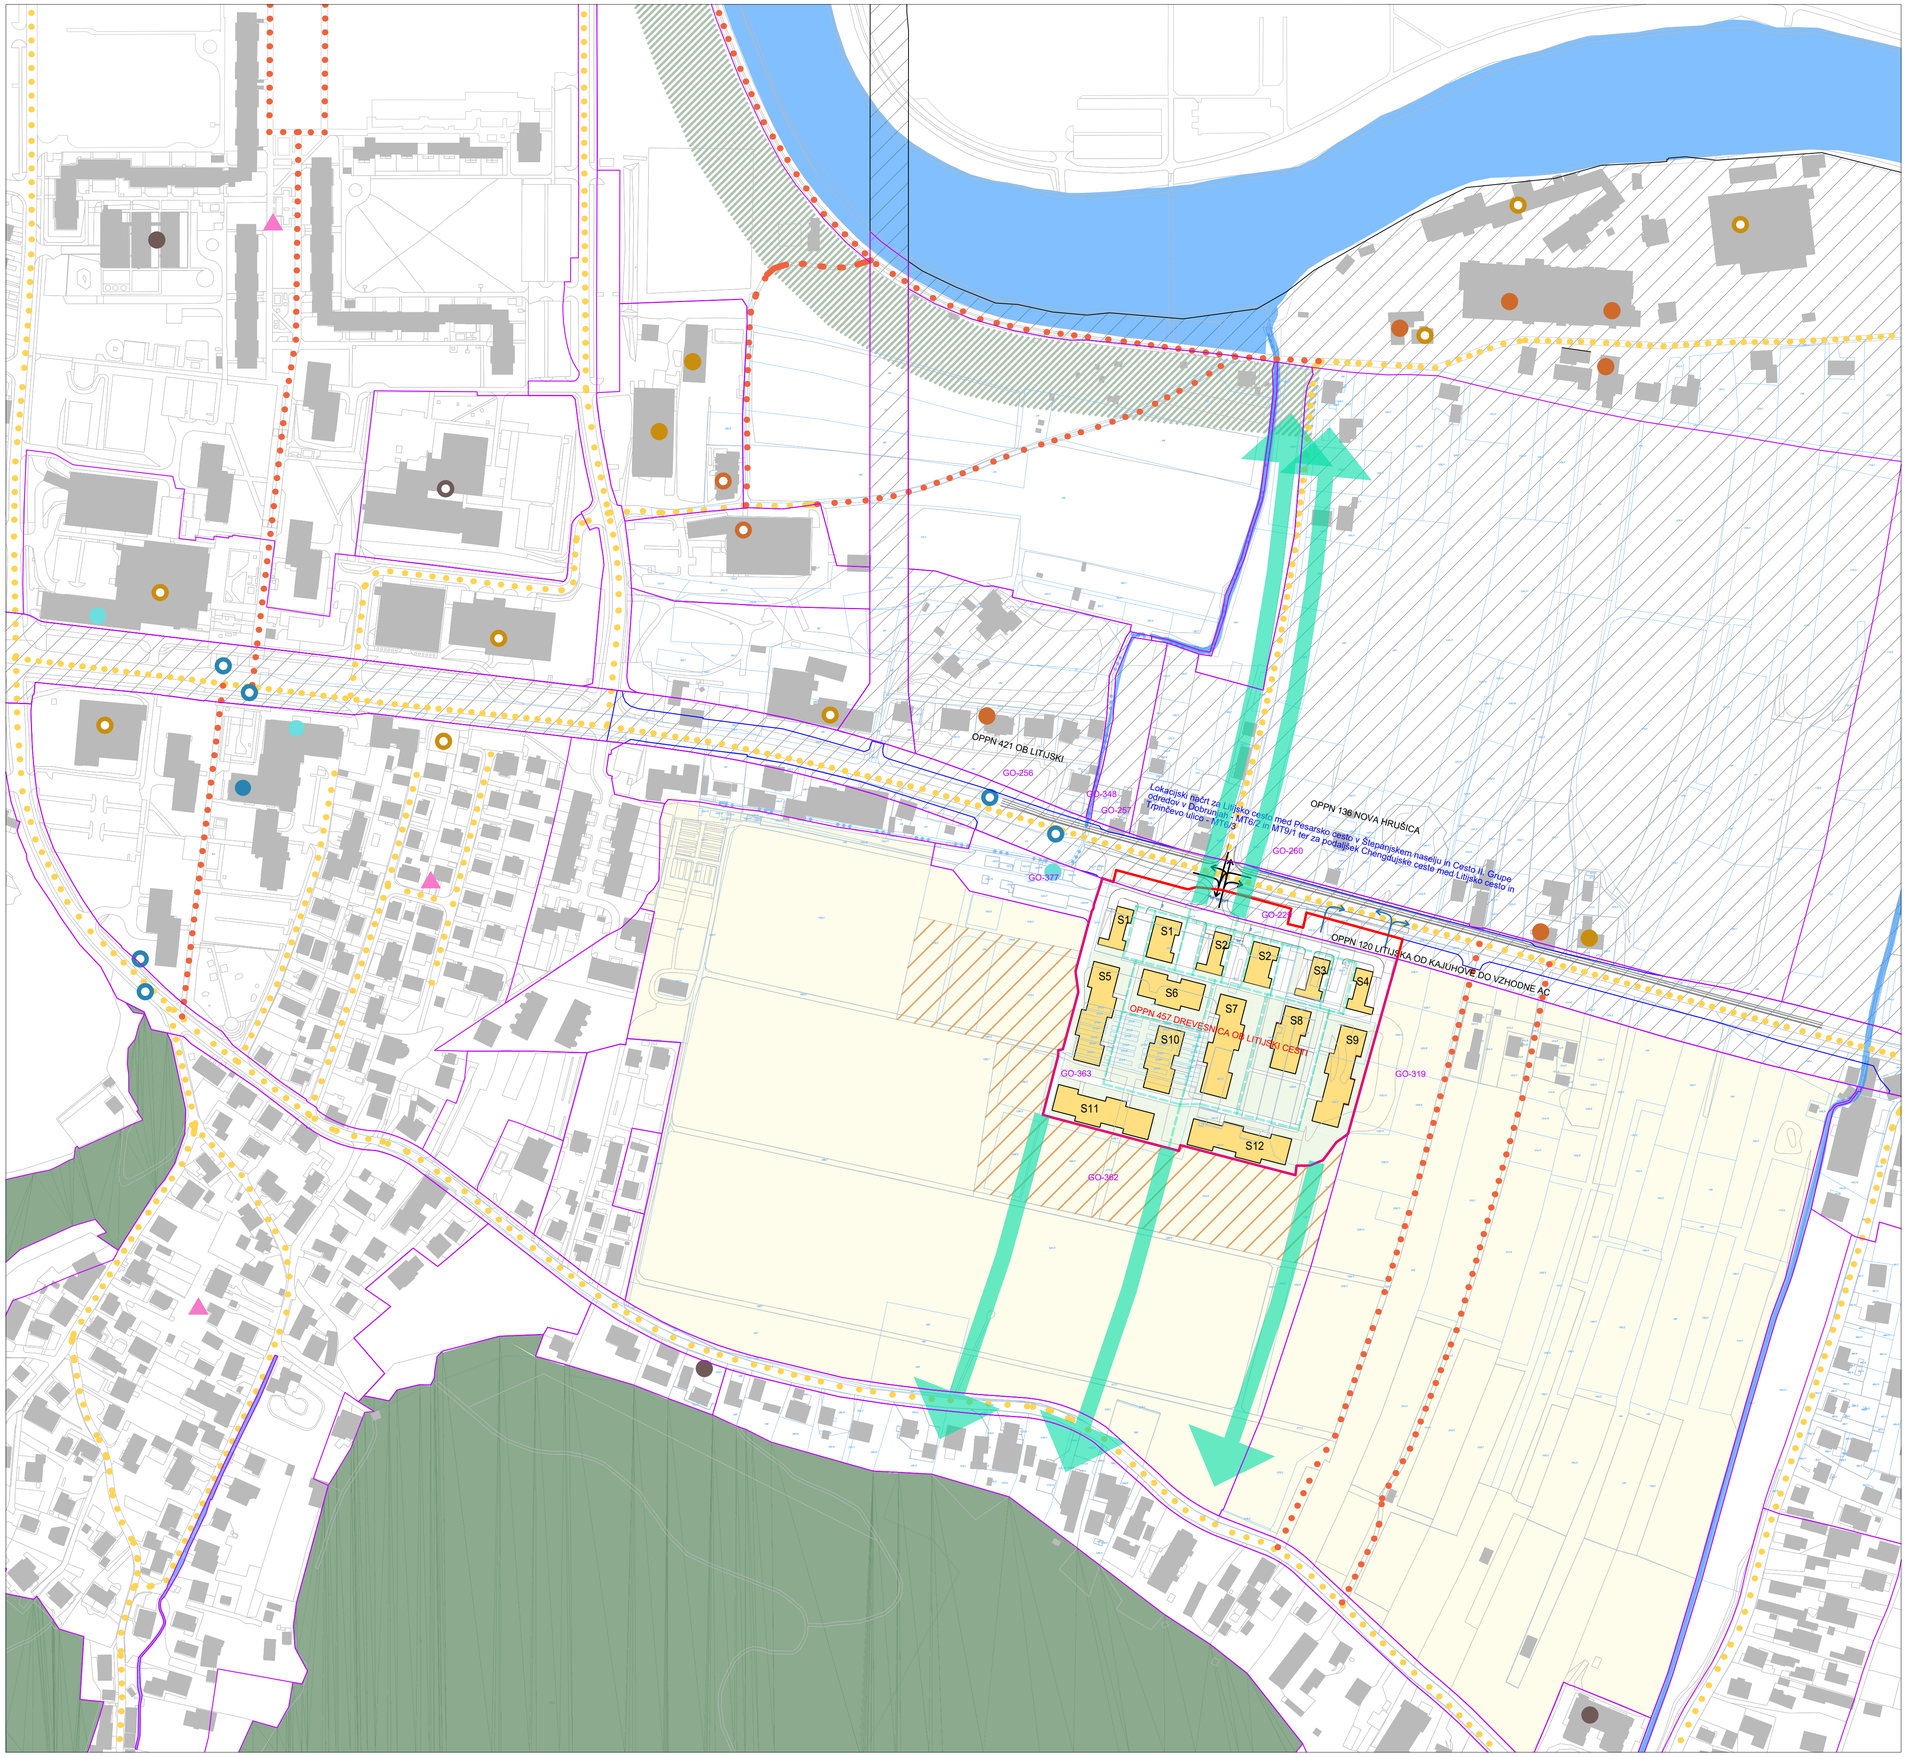

LEGENDA

- MEJA OBMOČJA OPPN
- 457 OZNAKA OBMOČJA OPPN
- TOPOGRAFSKI NAČRT
- KATASTRSKI NAČRT
- GO-318 OZNAKA ENOTE UREJANJA PROSTORA
- MEJA ENOTE UREJANJA PROSTORA
- VELJAVNI LOKACIJSKI NAČRT
- NAČRTOVANI OPPN
- STAVBA
- S1 OZNAKA STAVBE
- OBSTOJEČE STAVBE
- UTRJENE POVRŠINE
- OBMOČJA ZELENIH POVRŠIN
- OBMOČJA GOZDNIH POVRŠIN
- OBMOČJA KMETIJSKIH ZEMLJIŠČ
- OBMOČJA KMETIJSKIH ZEMLJIŠČ (SANACIJA DEGRADIRANEGA OBMOČJA)
- OBMOČJA VODNIH ZEMLJIŠČ
- ZELENI REKREACIJSKI PAS OB LJUBLJANICI
- PROMETNA NAVEZAVA OBMOČJA OPPN NA JAVNO OMREŽJE (ETAPA 1 IN ETAPA 2)
- PROMETNA NAVEZAVA OBMOČJA OPPN NA JAVNO OMREŽJE (ETAPA 1)
- PROMETNE POTI
- PEŠ POTI
- ZELENE POVEZAVE
- PEŠ POTI SKOZI OBMOČJE OPPN
- POSTAJALIŠČE JAVNEGA POTNIŠKEGA PROMETA
- SEDEŽ ČETRTNE SKUPNOSTI GOLOVEC
- STORITVENE, POSLOVNE DEJAVNOSTI
- HOTEL
- ŠPORTNA DEJAVNOST
- TRGOVINA
- VRTEC
- ŠOLA
- RESTAVRACIJA
- STANOVANJSKO OBMOČJE

VPLIVI IN POVEZAVE S SOSEDNJIMI ENOTAMI UREJANJA PROSTORA

S

PROJEKTANT

LJUBLJANSKI URBANISTIČNI ZAVOD d.d.
Verovškova ulica 64, 1001 Ljubljana
Telefon +386(0)1 360 24 00
www.luz.si • info@luz.si

PROJEKT	OBČINSKI PODROBNI PROSTORSKI NAČRT 457 DREVESNICA OB LITIJSKI CESTI IN 120 LITIJSKA OD KAJUHOVE DO VZHODNE AC - DEL
NAROČNIK	KPL d.o.o., družba za gradnjo in vzdrževanje cest, zelenih površin ter inženiring Tbilisijska ulica 61, 1000 Ljubljana
ODGOVORNI VODJA PROJEKTA	dr. Bernarda BEVC ŠEKORANJA, univ. dipl. inž. arh. ZAPS 1538 PA PPN
ODGOVORNI PROJEKTANT	dr. Bernarda BEVC ŠEKORANJA, univ. dipl. inž. arh. ZAPS 1538 PA PPN
SODELAVCI	Urša ROT, mag. inž. arh.

FAZA PROSTORSKEGA AKTA	DOPOLNJENI OSNUTEK
NAČRT	VPLIVI IN POVEZAVE S SOSEDNJIMI ENOTAMI UREJANJA PROSTORA

ID PA:	2387
ŠT. PROJEKTA:	8244
MERILO:	1:2000
ŠT. NAČRTA:	2.1
DATUM	januar 2024