


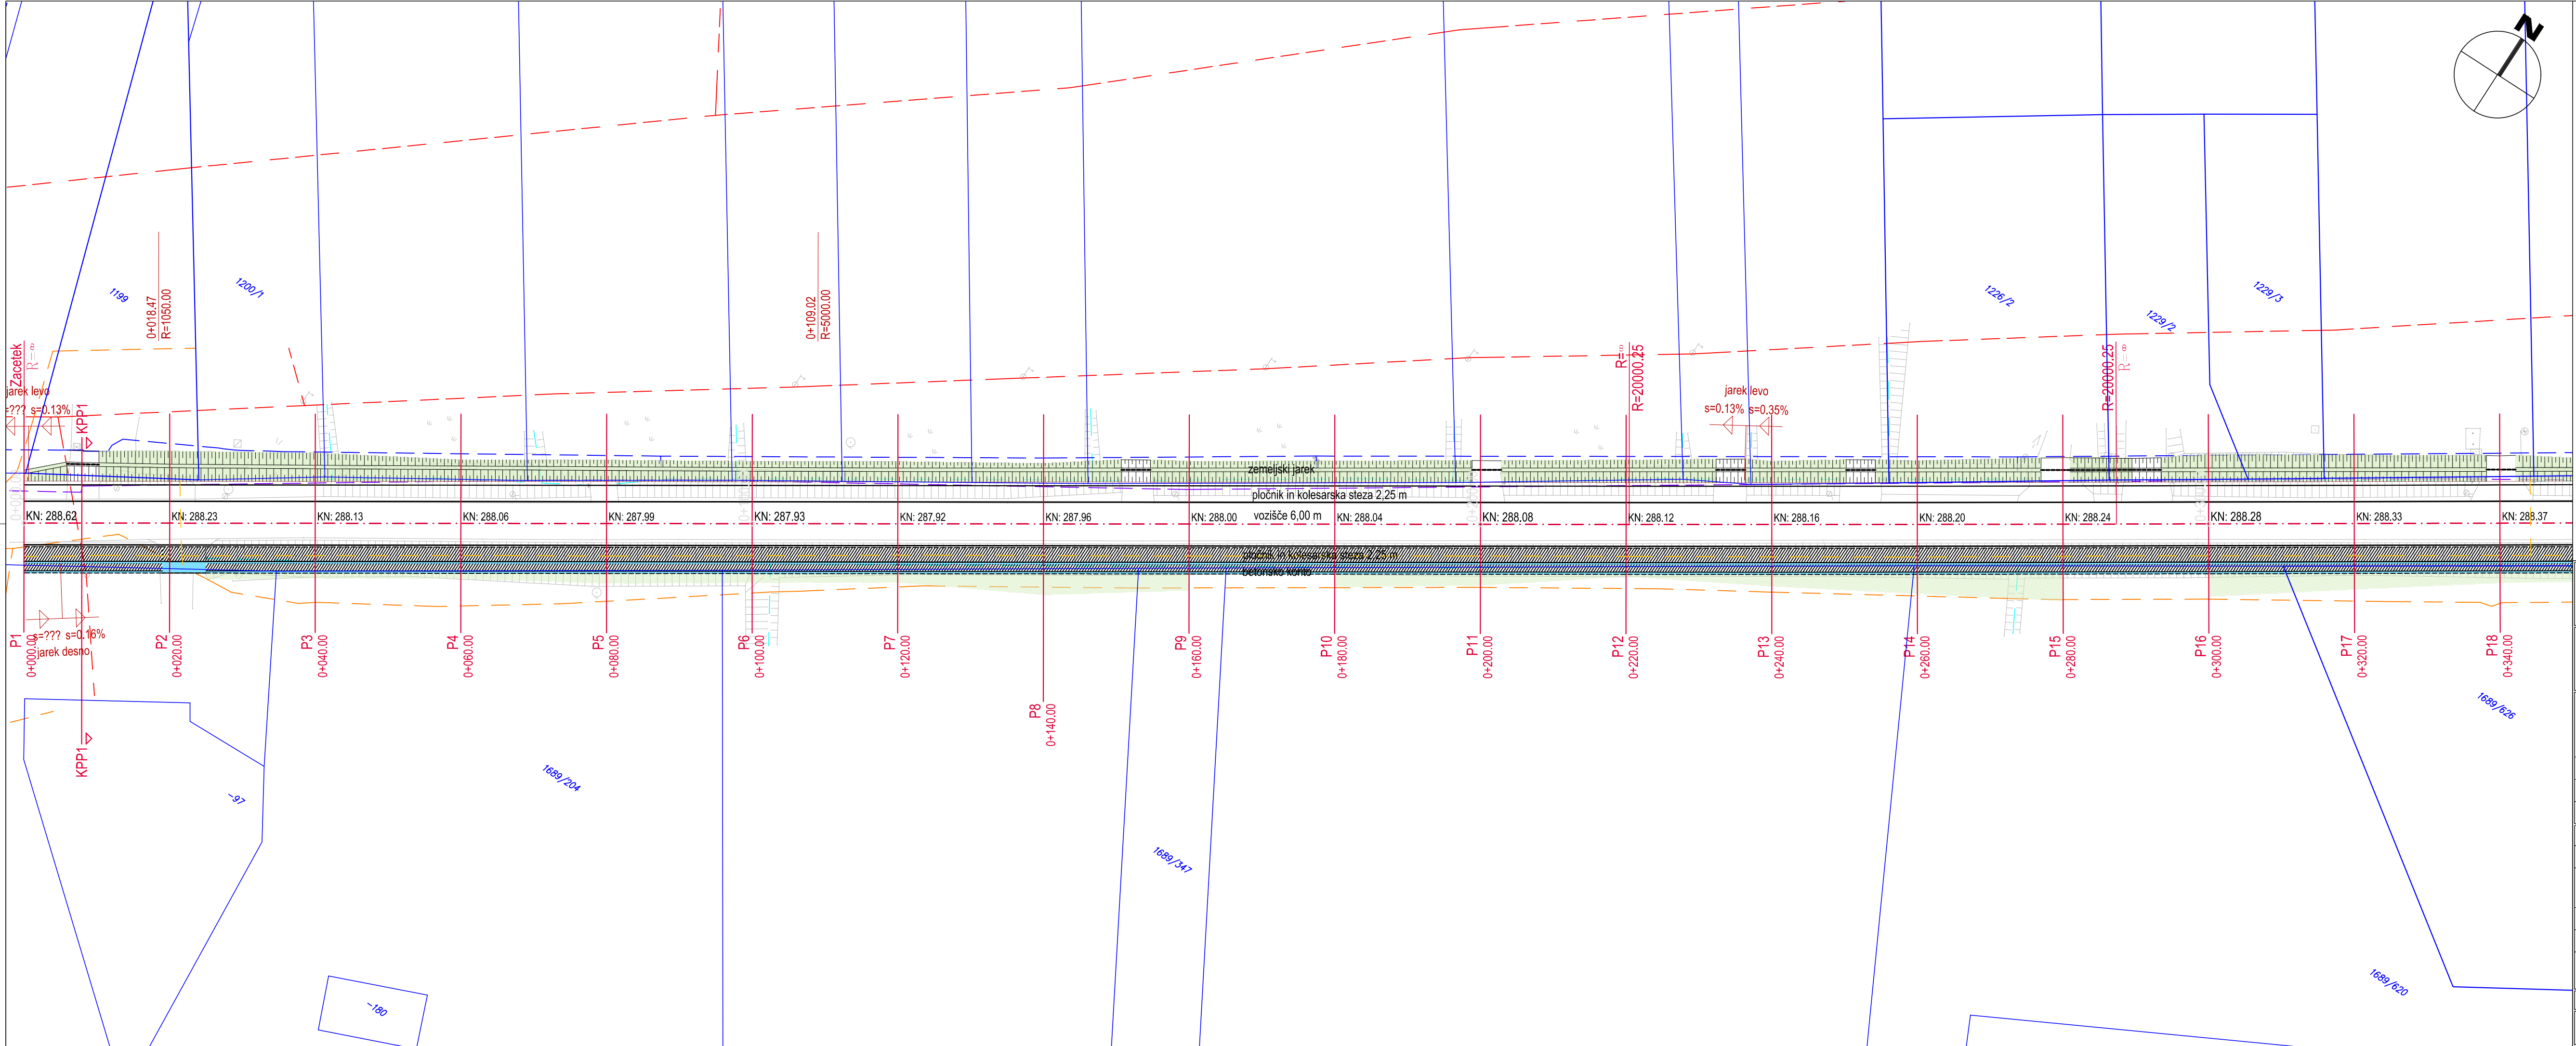

Situacija od P1 do P18

projektantsko podjetje:	 LJUBLJANSKI URBANISTIČNI ZAVOD d.d. Verovškova 64, Ljubljana Telefon +386(0)1 360 24 00		
investitor:	Mestna občina Ljubljana Mestni trg 1 1000 Ljubljana		
naziv objekta:	Obnova ceste Črna vas, LC		
vrsta projektne dokumentacije:	IDZ		
št. projekta:	7837		
odgovorni vodja projekta:	Tomaž Blaž, univ.dipl.inž.grad.		
načrt:	3/1 - Načrt prometnih površin		
št. načrta:	7837/P		
vsebina risbe:	Situacija od P1 do P18		
merilo:	1:500		
odgovorni projektant:	Uroš Maršič, univ.dipl.inž.grad.	podpis:	
projektant sodelavec:	Uroš Maršič, univ.dipl.inž.grad.		
datum:	maj 2017		
št. risbe:			3