


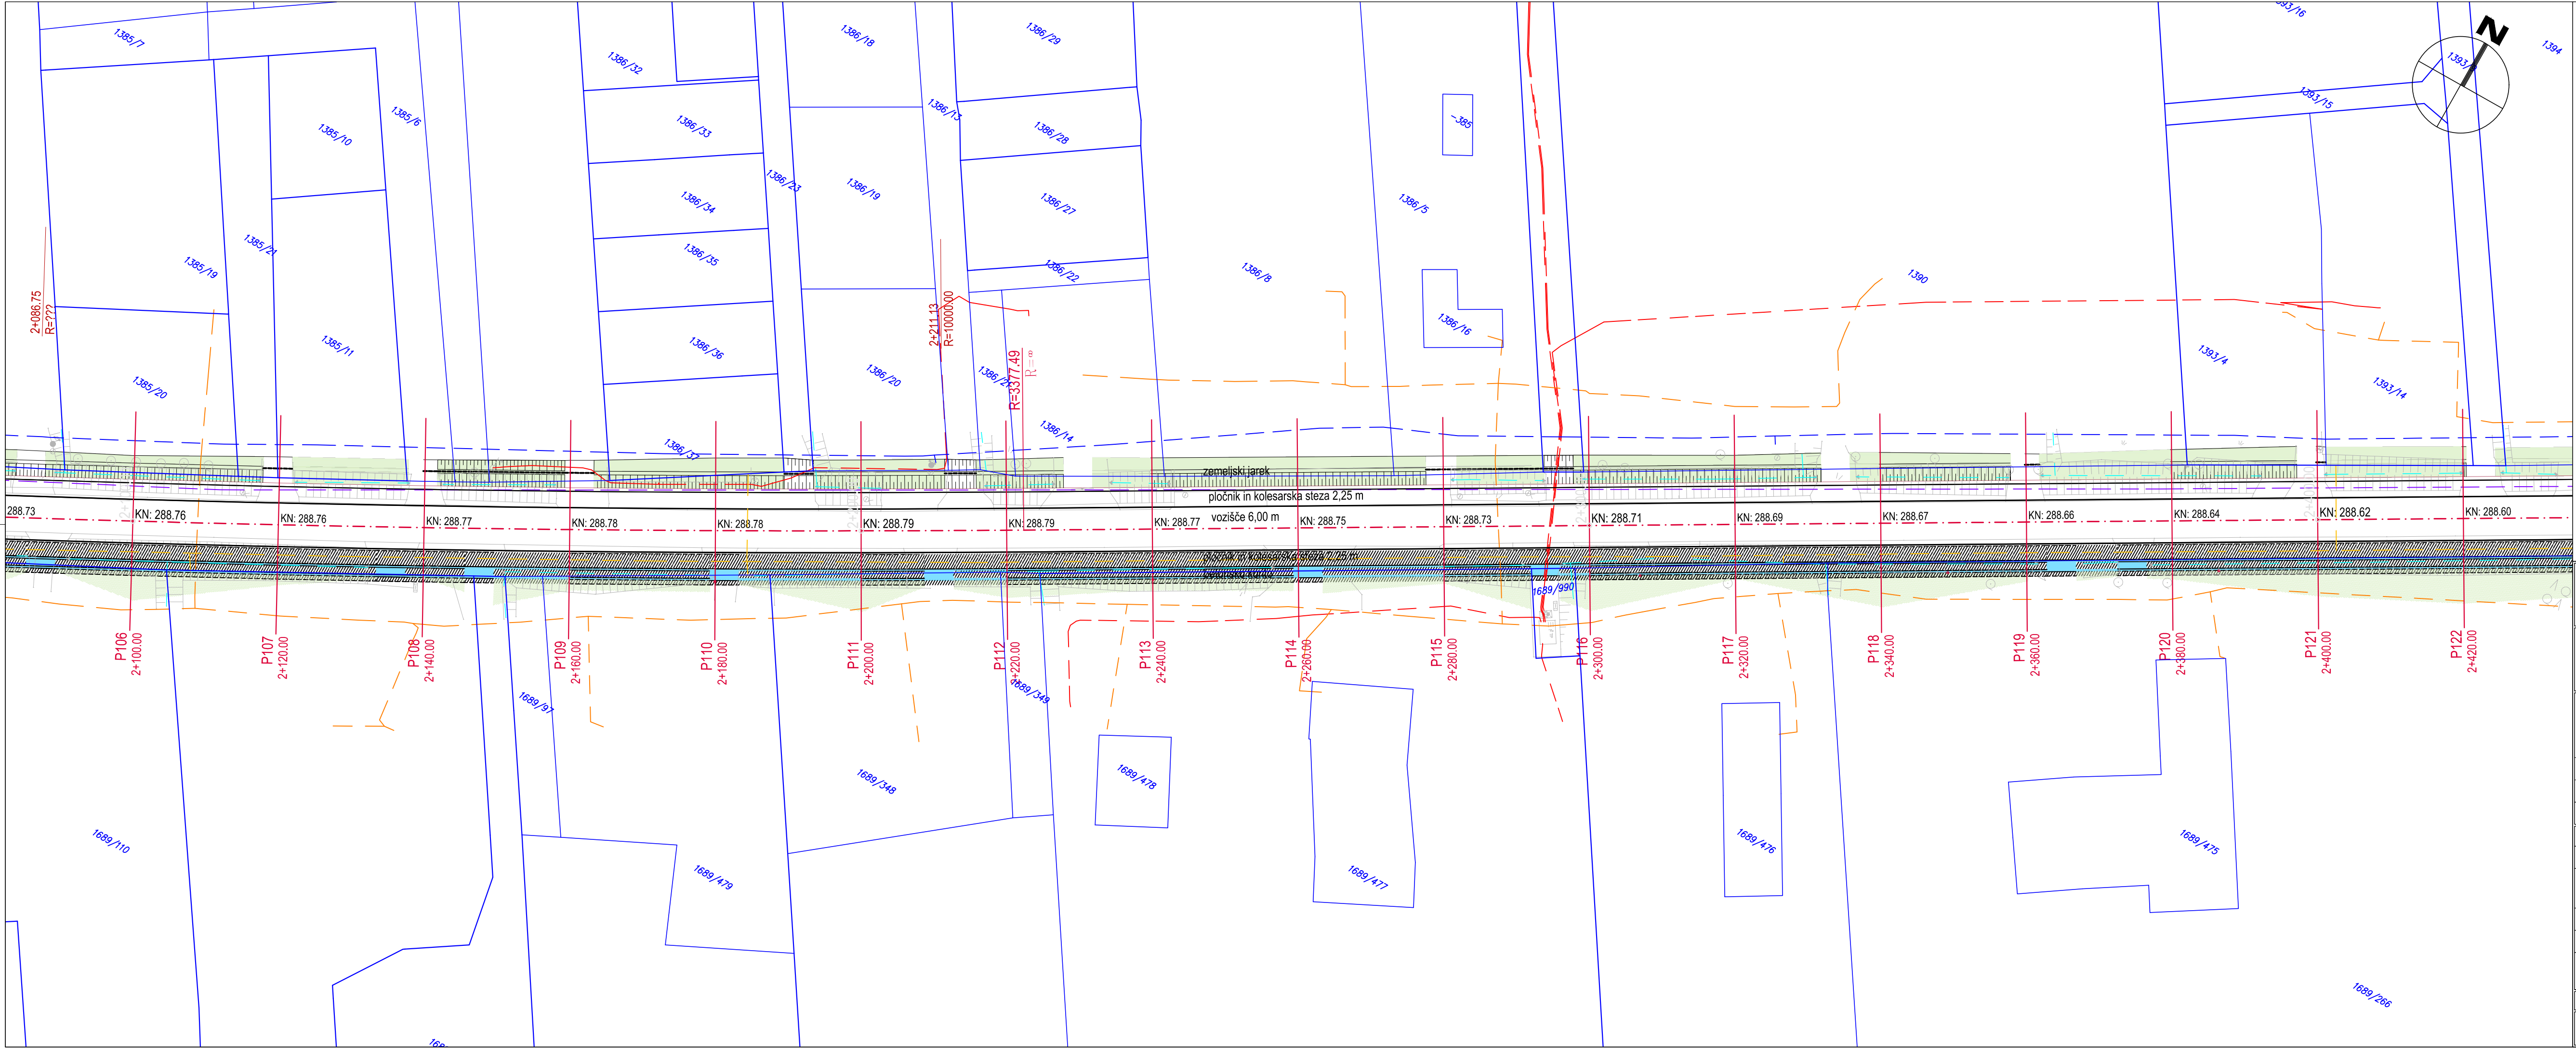

Situacija od P106 do P122		
projektantsko podjetje:	 LIUBLJANSKI URBANISTIČNI ZAVOD d.d. Verovškova 64, Ljubljana Telefon +386(0)1 360 24 00	
investitor:	Mestna občina Ljubljana Mestni trg 1 1000 Ljubljana	
naziv objekta:	Obnova ceste Črna vas, LC	
vrsta projektne dokumentacije:	IDZ	
št. projekta:	7837	
odgovorni vodja projekta:	Tomaž Blaž, univ.dipl.inž.grad.	
načrt:	3/1 - Načrt prometnih površin	
št. načrta:	7837/P	
vsebina risbe:	Situacija od P106 do P122	
merilo:	1:500	
odgovorni projektant:	Uroš Maršič, univ.dipl.inž.grad.	podpis:
projektant sodelavec:	Uroš Maršič, unv.dipl.inž.grad.	
datum:	maj 2017	
		št. risbe: 9