



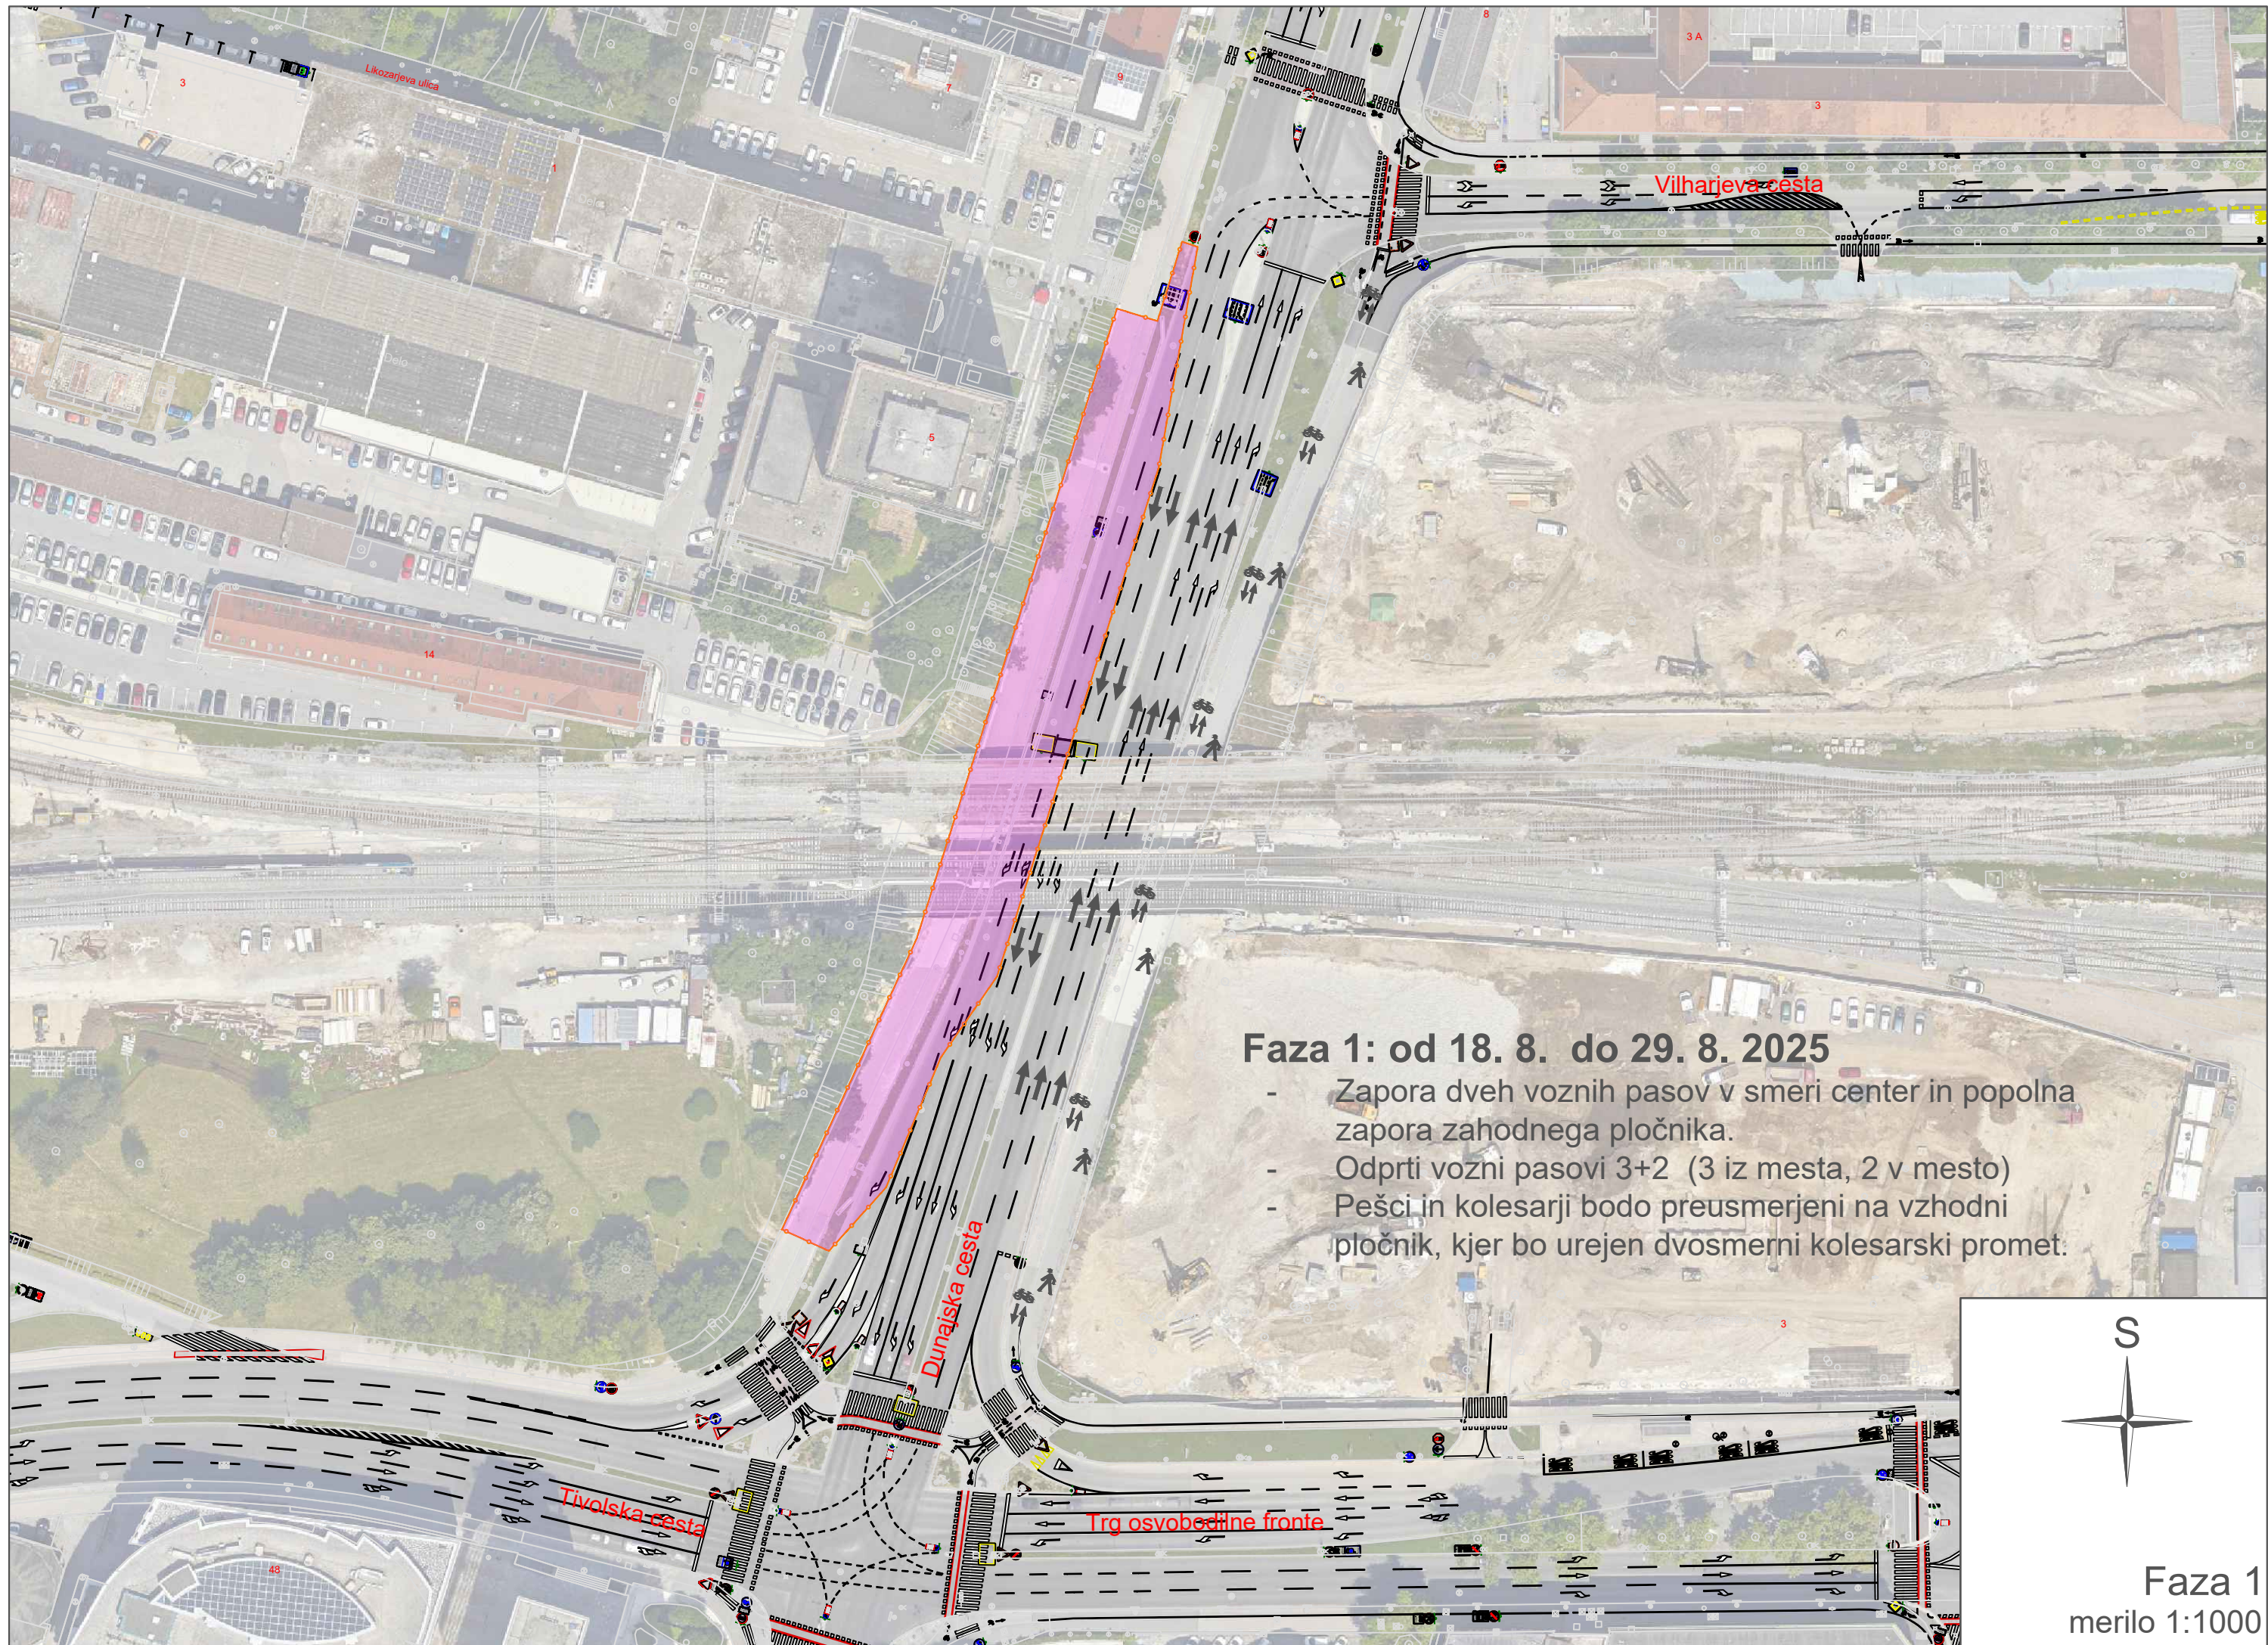



Faza 1: od 18. 8. do 29. 8. 2025


- Zapora dveh voznih pasov v smeri center in popolna zapora zahodnega pločnika.
- Odprti vozni pasovi 3+2 (3 iz mesta, 2 v mesto)
- Pešci in kolesarji bodo preusmerjeni na vzhodni pločnik, kjer bo urejen dvosmerni kolesarski promet.

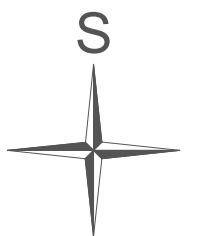

Faza 1
merilo 1:1000

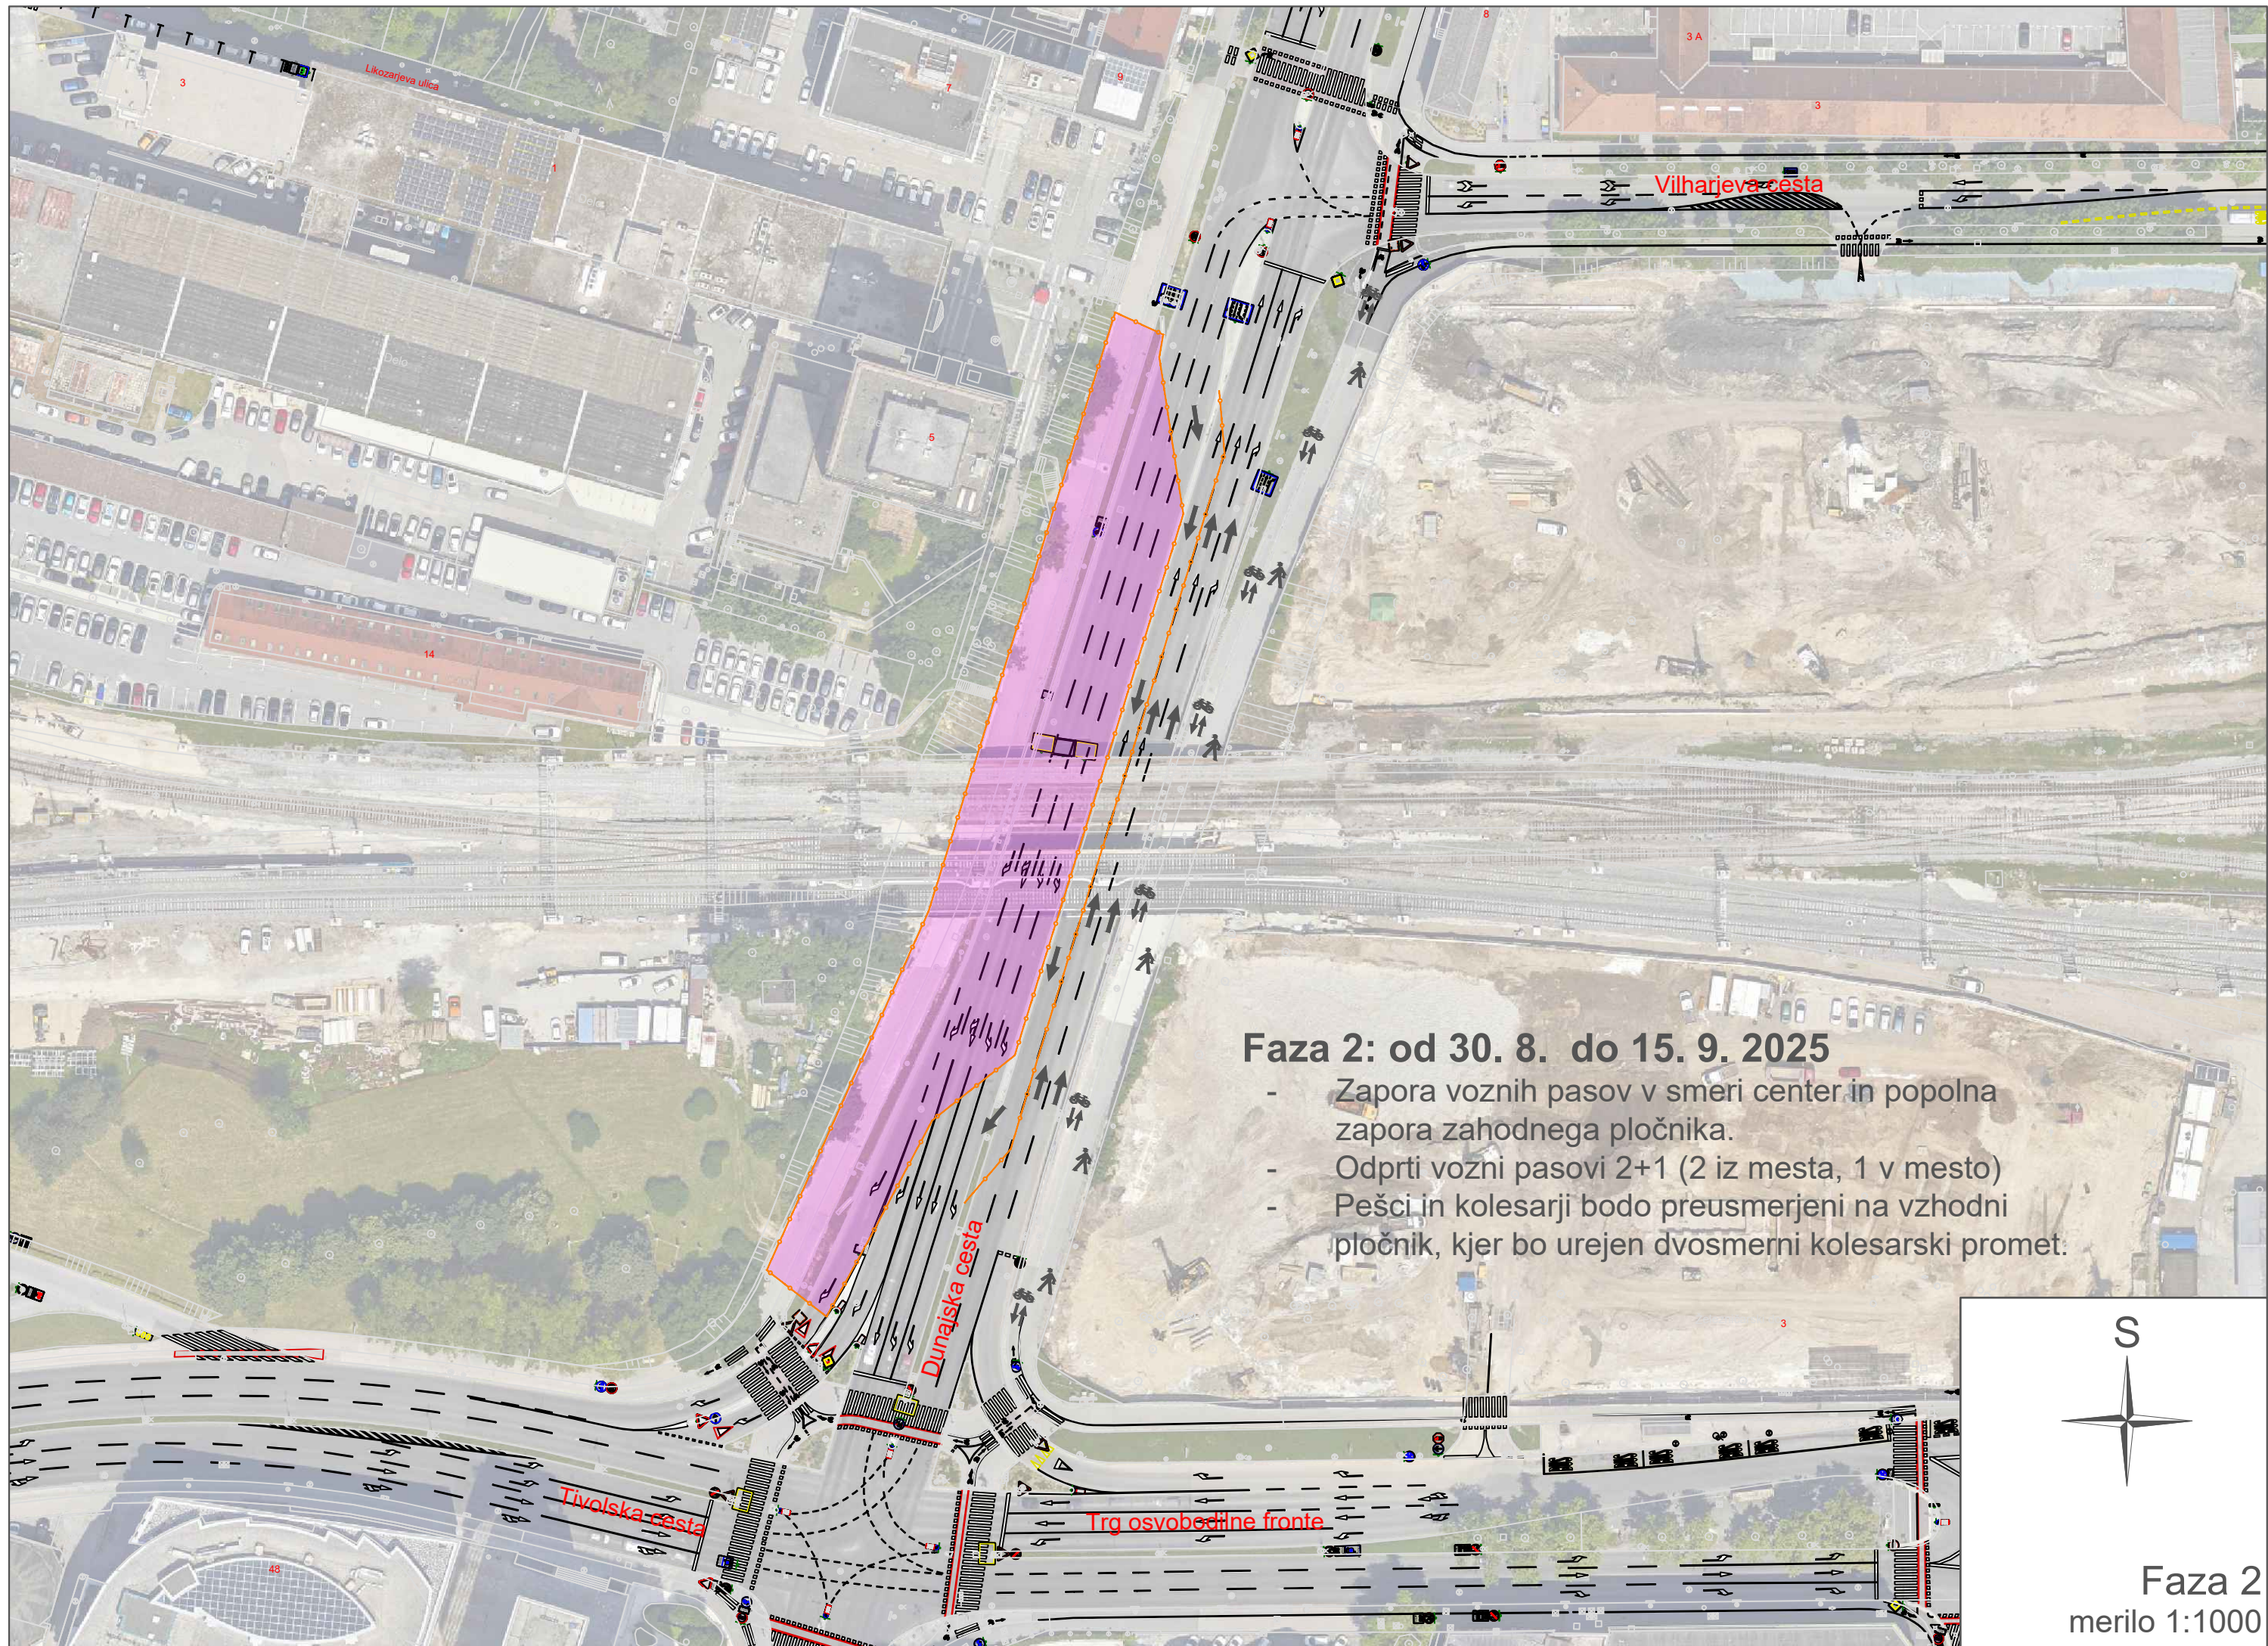

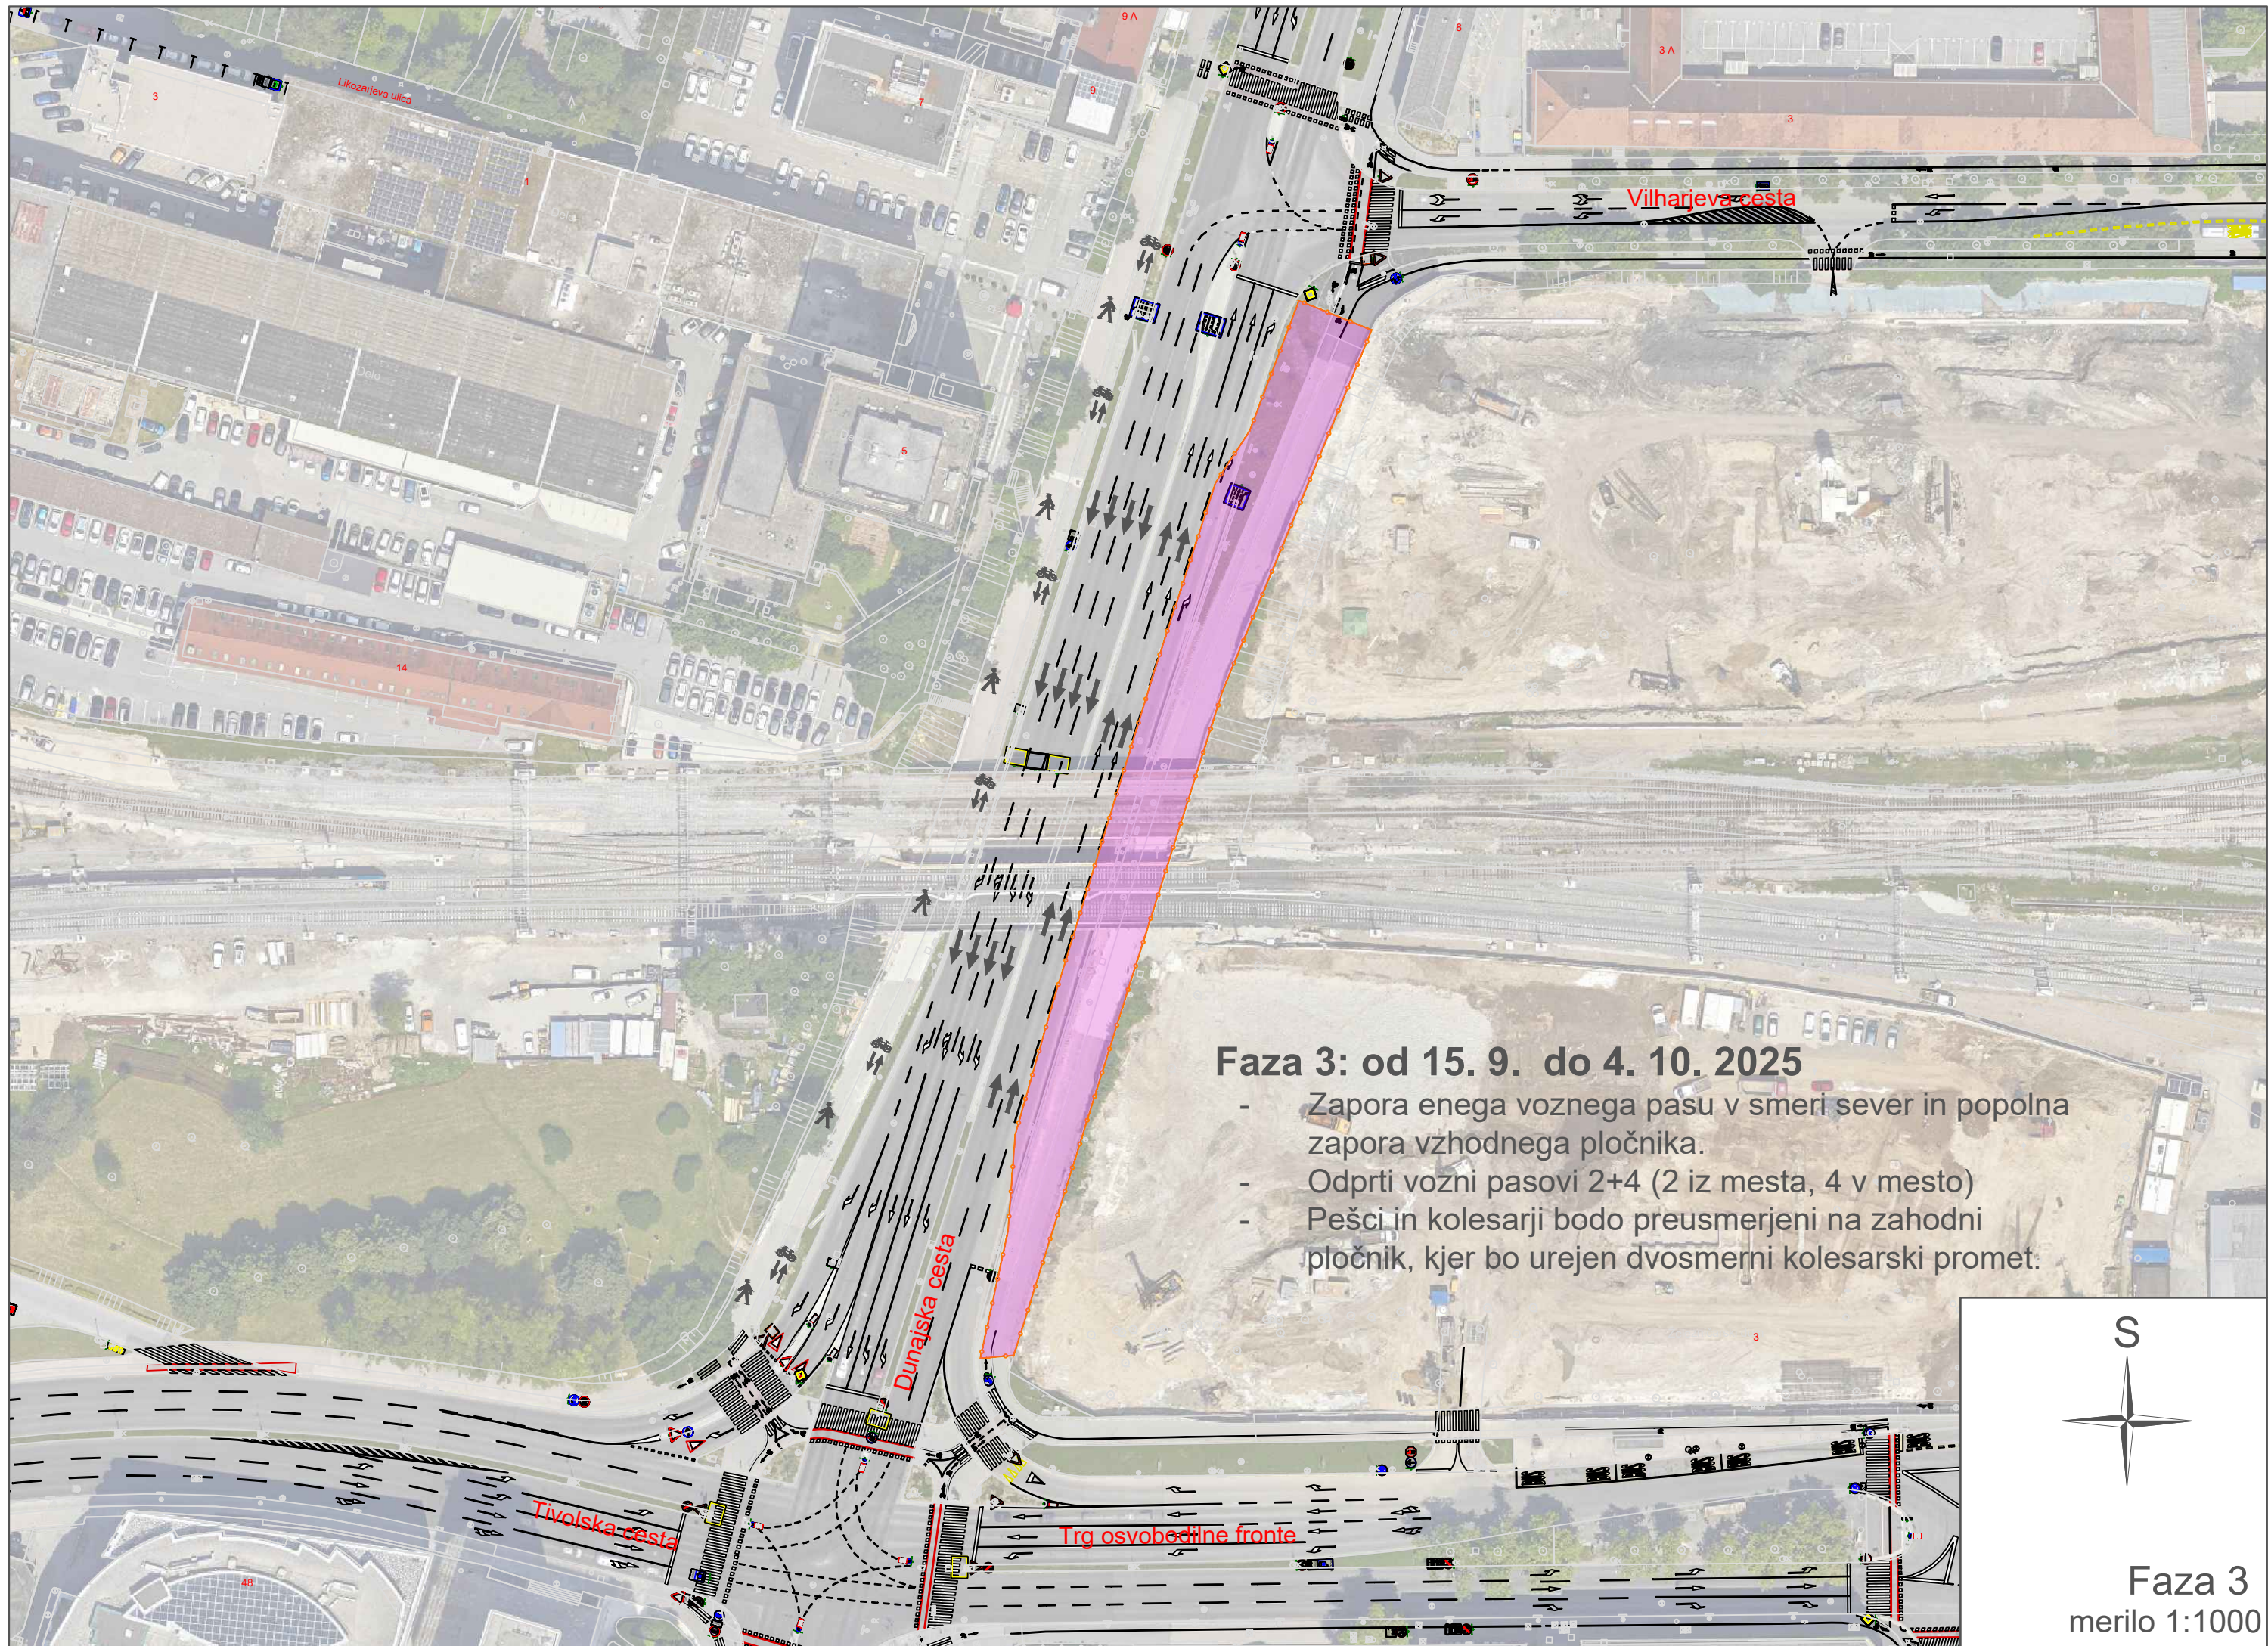

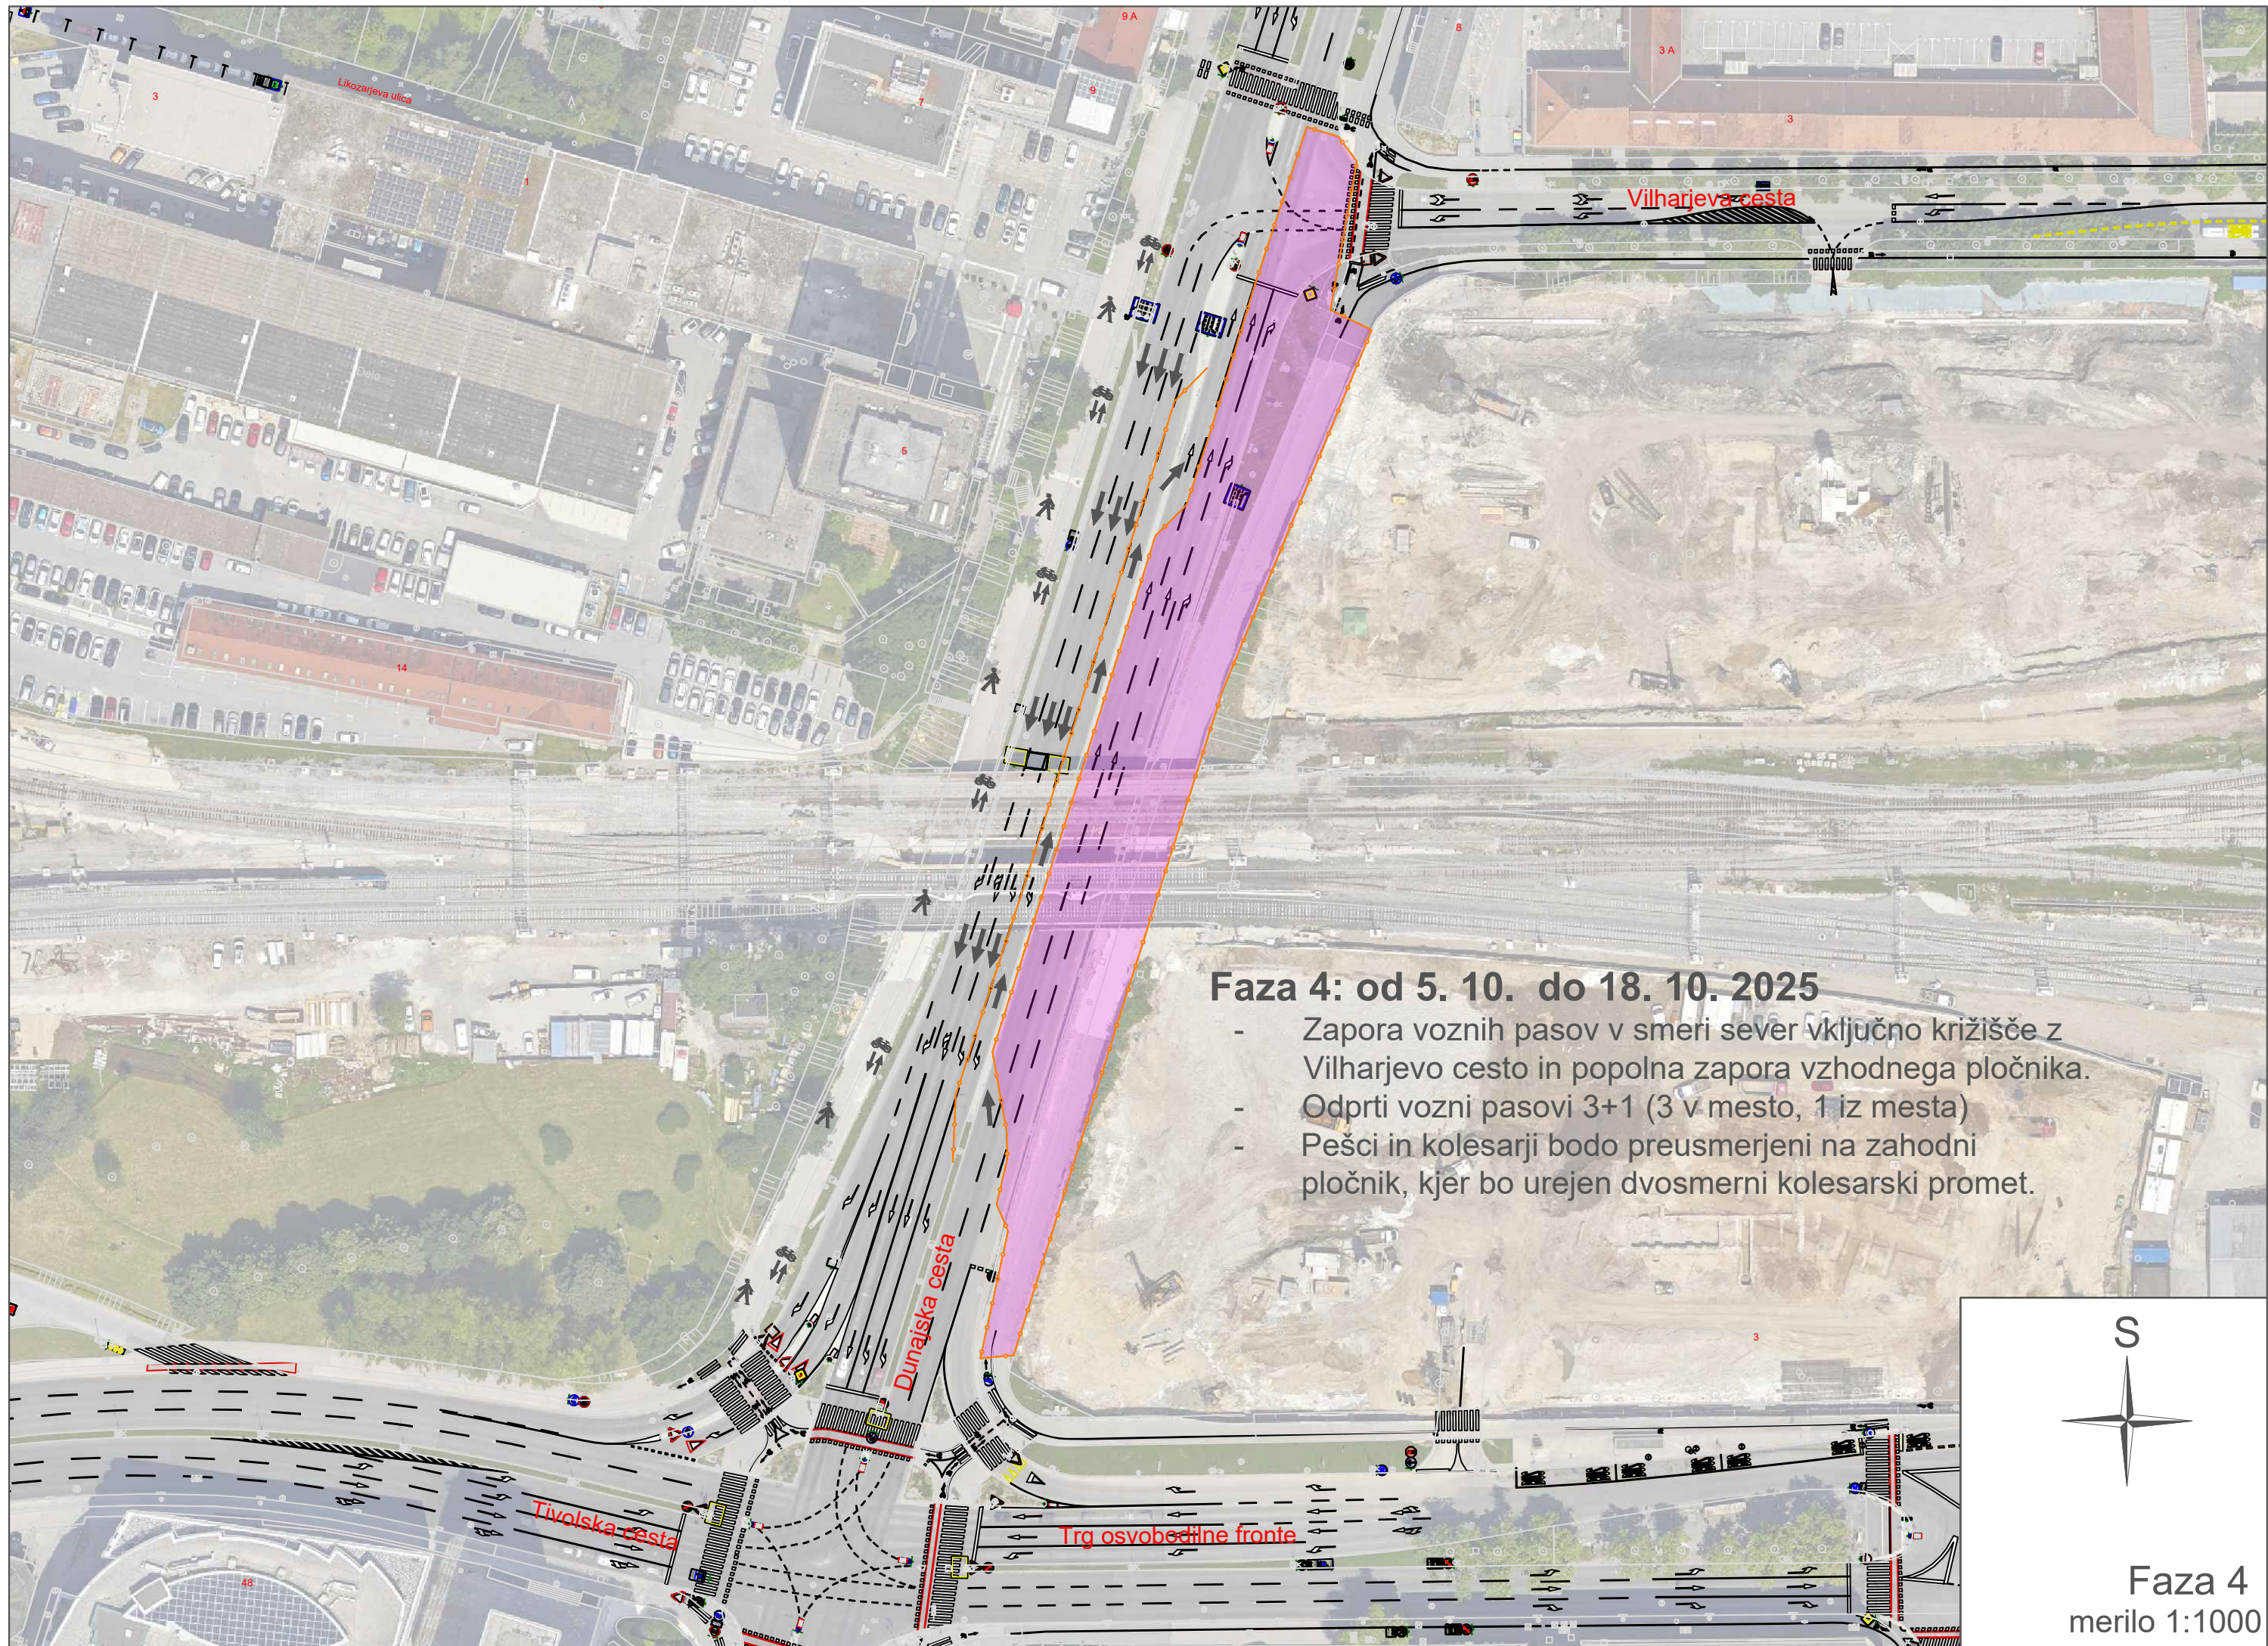

Faza 4: od 5. 10. do 18. 10. 2025

- Zapora voznih pasov v smeri sever vključno križišče z Vilharjevo cesto in popolna zapora vzhodnega pločnika.
- Odprti vozni pasovi 3+1 (3 v mesto, 1 iz mesta)
- Pešci in kolesarji bodo preusmerjeni na zahodni pločnik, kjer bo urejen dvosmerni kolesarski promet.



Faza 4
merilo 1:1000

