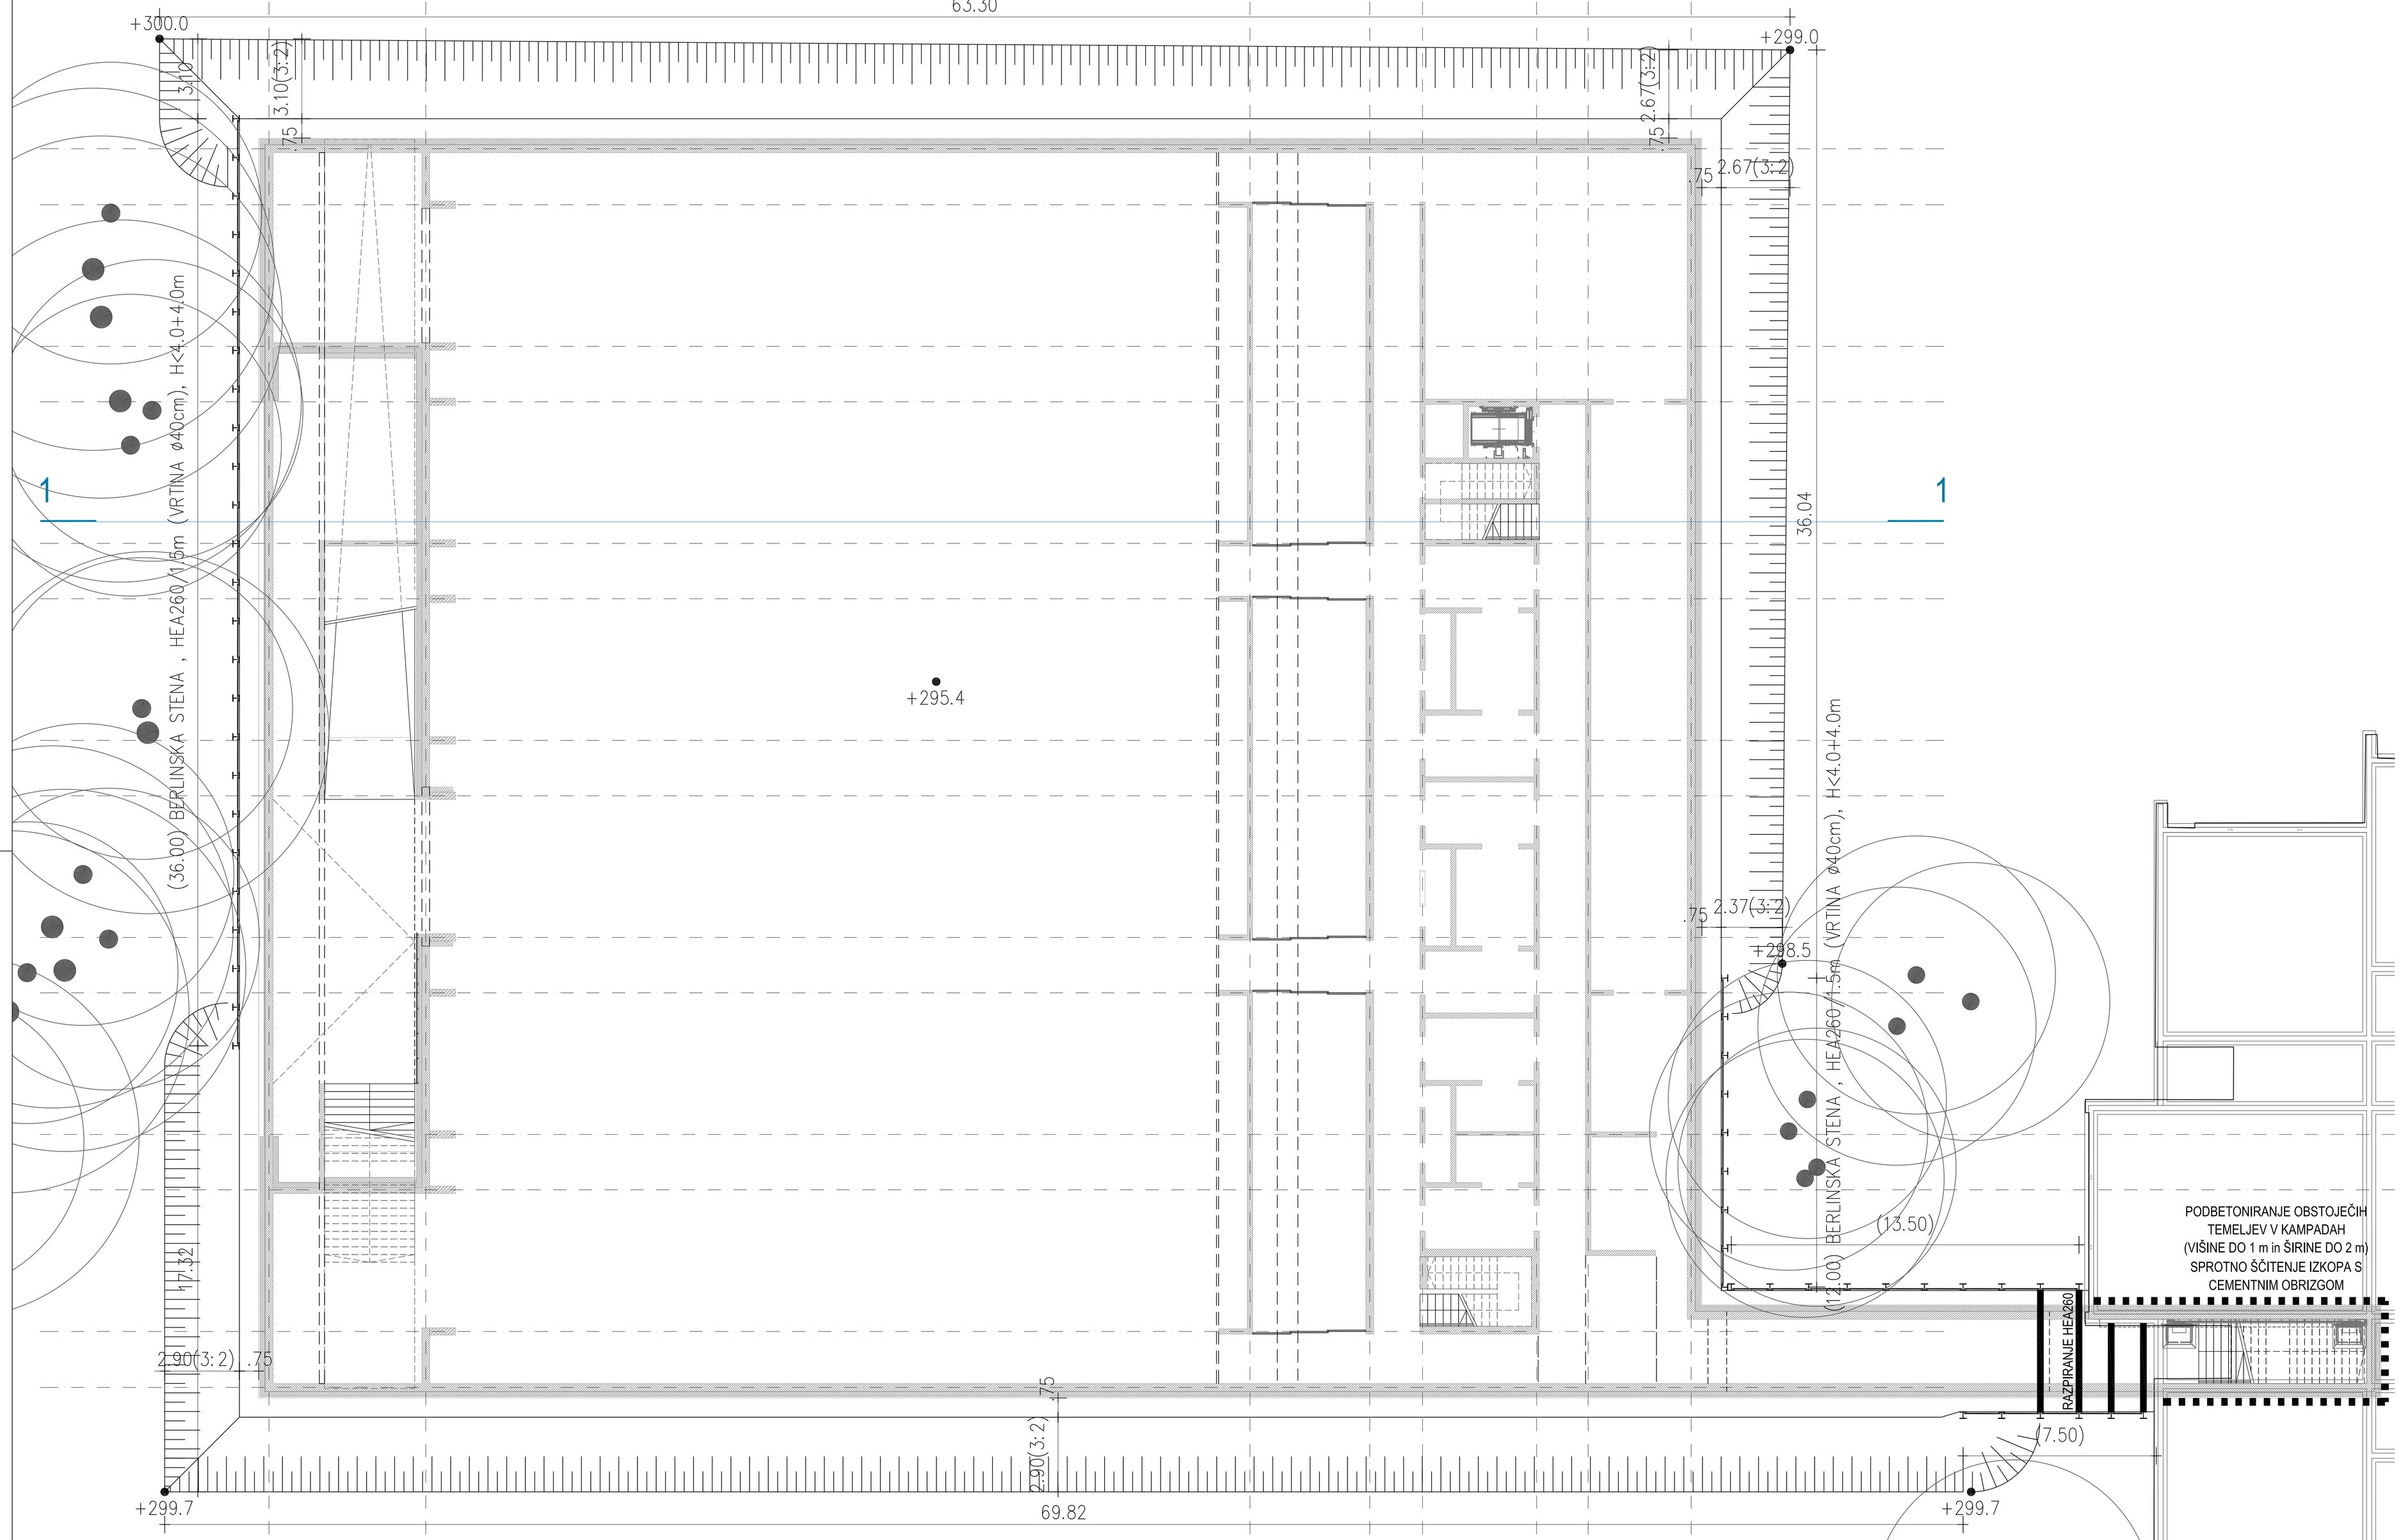

KARAKTERISTIKE MATERIALOV			
ELEMENT	BETON	ARMATURA	ZAŠČ. SLOJ
TEMELJI	C30/37, XC3, PV-II	S500B	4.0cm
OBODNE KLETNE STENE	C30/37, XC3, PV-II	S500B	3.5cm
NOTRANJE STENE	C30/37, XC1	S500B	2.5cm
ZUNANJE PLOŠČE, KLANČINE	C30/37, XC4, XF3, XD3	S500B	3.0cm
MEDETAŽNE PLOŠČE	C30/37, XC1	S500B	2.5cm
PODLOŽNI BETON	C12/15		

VIDNI ROBOVI POSNETI S TRIKOTNO LETVICO 2/2cm

Vkopani deli objekta se izvedejo po principu "Bele kadi", z maksimalno predpisano globino omočenja. Vse horizontalne in vertikalne prekinitve betonaže je potrebno zaščititi s tesnilnimi trakovi.

Projektant: nisa nisa
NAČRTOVANJE IN SVETOVANJE, D.O.O.
Verd 252, Vrhnika
hisanisa.info@gmail.com

naročnik: MESTNA OBČINA LJUBLJANA, Mestni trg 1, 1000 Ljubljana

odg.vodja projekta: Rok ŽNIDARŠIČ univ.dipl.inž.arh. ZAPS 1576

odg.projektant: Robert KORENJAK univ.dipl.inž.grad. G-3141

obdelal: Robert KORENJAK univ.dipl.inž.grad. G-3141

Objekt: PRIZIDEK NOVE TELOVADNICE K OŠ VIŽMARJE-BROD Na Gaju 2, 1000 Ljubljana

Vsebina: TLORIS

Vrsta načrta: 8-NAČRT IZKOPA IN OSNOVNE POGRADNJE

Faza projekta: PGD Merilo: 100

Št. projekta: 0139 - 2017 Datum: sept. 2017

Št. načrta: 025/17-8 List: 1