


±0.00=+300.1

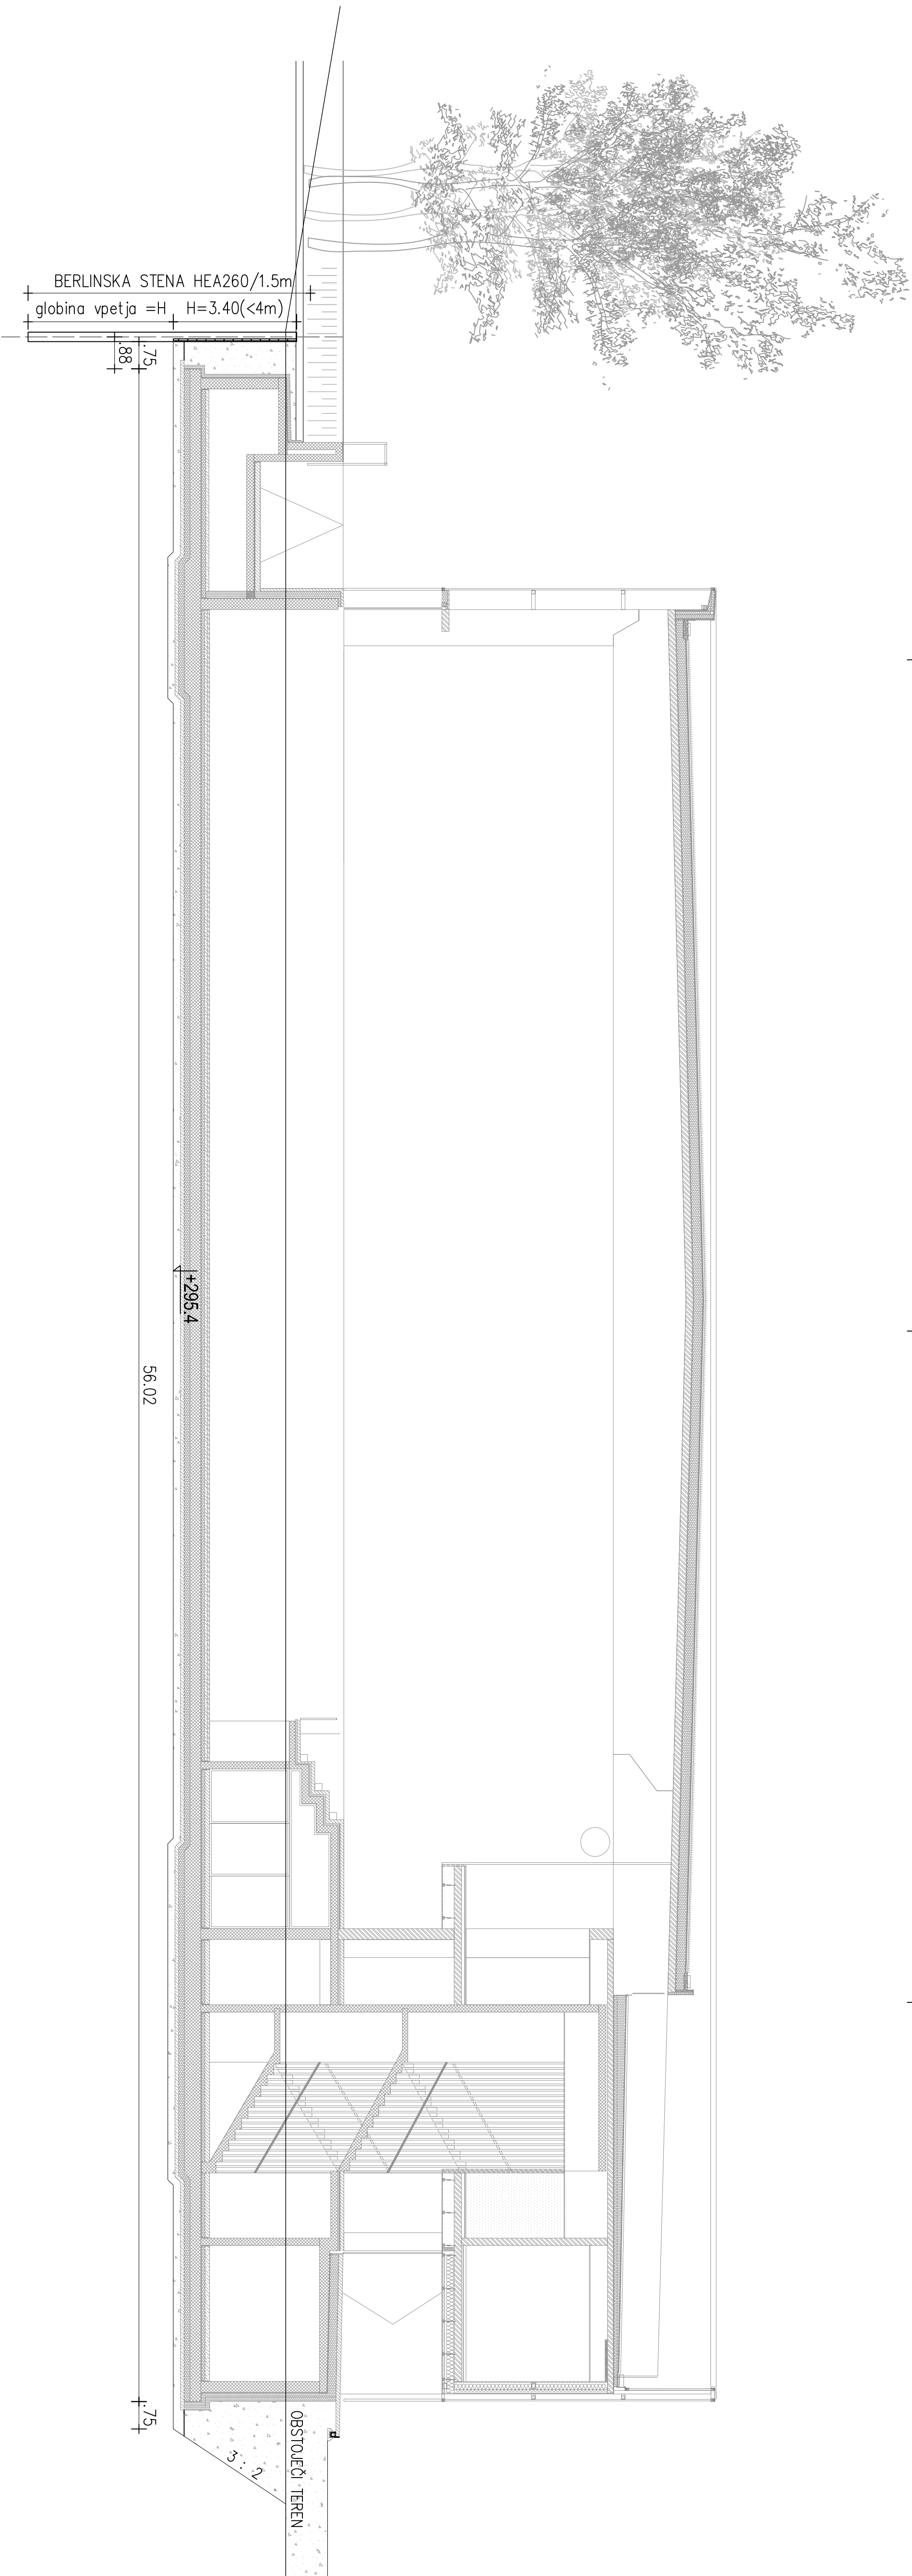

INŽENJERSKO STROJNOSTROJSTVO IZ OBLASTI GRAĐEVINARSTVA POSREDOVANJE VERD 252 Vrhnik hisansa.info@gmail.com		Projektant: h i s a n s a Nastopajenje svetovanih, d.o.o. Verd 252 Vrhnik hisansa.info@gmail.com	Objekt: PRIZIDEK NOVE TELOVADNICE K OŠ VIZMARJE-BROD Na Gaju 2, 1000 Ljubljana
narčnik: MESTNA OBČINA LJUBLJANA Mestna trg 1, 1000 Ljubljana	Ysebn: PREREZ 1-1		
odgovorja projektar: Rok ZNIDARŠIČ univ dipl. inž. arh.	Vrsta načrta: 8-NAČRT IZKOPAN		
odg. projektant: Robert KORENJAK univ dipl. inž. grad.	Faza projekta: PGD		
oddelal: Robert KORENJAK univ dipl. inž. grad.	Št. projekta: 0139 - 2017		
	Datum: sept. 2017		
	Št. načrta: 025/17-8		
	Lst.: 2		