

LEGENDA

- MEJA OBLASTI OPRTI
- TOPOGRAFSKI NAČRT
- NAČRTOVNI NAČRT
- OTZMA ENOTE UREJANJA PROSTORA
- MEJA ENOTE UREJANJA PROSTORA
- GOZDNI ROB
- ROB NASELJA
- ARHEOLOŠKO NAJDIŠČE
- glbokina x hitrost pri pretoku $Q_{10} < 0.5$ m/s
- glbokina x hitrost pri pretoku Q_{10} od 0.5 do 1.5 m/s
- glbokina x hitrost pri pretoku $Q_{10} > 1.5$ m/s
- meja območja pri pretoku Q_{10}
- meja območja pri pretoku Q_{10}
- meja območja pri pretoku Q_{10}
- NAVEZAVA NA OBSTOJEČE CESTE IN POTI

TA-19

- osnovna struga vodotoka
- hitrost toka nad 1 m/s
- VVO

VPLIVI IN POVEZAVE S SOSEDNJI ENOTAMI UREJANJA PROSTORA

PROJEKTANT

LIUBLJANSKI URBANISTIČNI ZAVOD d.d.
Verovškova ulica 64, 1001 Ljubljana
Telefon: +386(0)1 360 24 00
www.luz.si • info@luz.si

PROJEKT

OBČINSKI PODROBNI PROSTORSKI NAČRT 484: CESTA V SADINJO VAS

NAČRNIK

Mestna občina Ljubljana
Mestni trg 1, 1000 Ljubljana

ODGOVORNI VODJA PROJEKTA

Ines ROT, univ.dipl.inž.arh.

ODGOVORNI PROJEKTANT

Ines ROT, univ.dipl.inž.arh.


SODELAVCI

Rok Vodopivec, mag.inž.grad.
Klemen Milovanović, univ.dipl.inž.grad.

FAZA PROSTORSKEGA AKTA

DOPOLNILENI OSNUTEK
VPLIVI IN POVEZAVE S SOSEDNJI ENOTAMI UREJANJA PROSTORA

ID PA: 2206
ST. PROJEKTA: 8746
MERILO: 1:2000
ST. NAČRTA: 2.1
DATUM: januar 2023

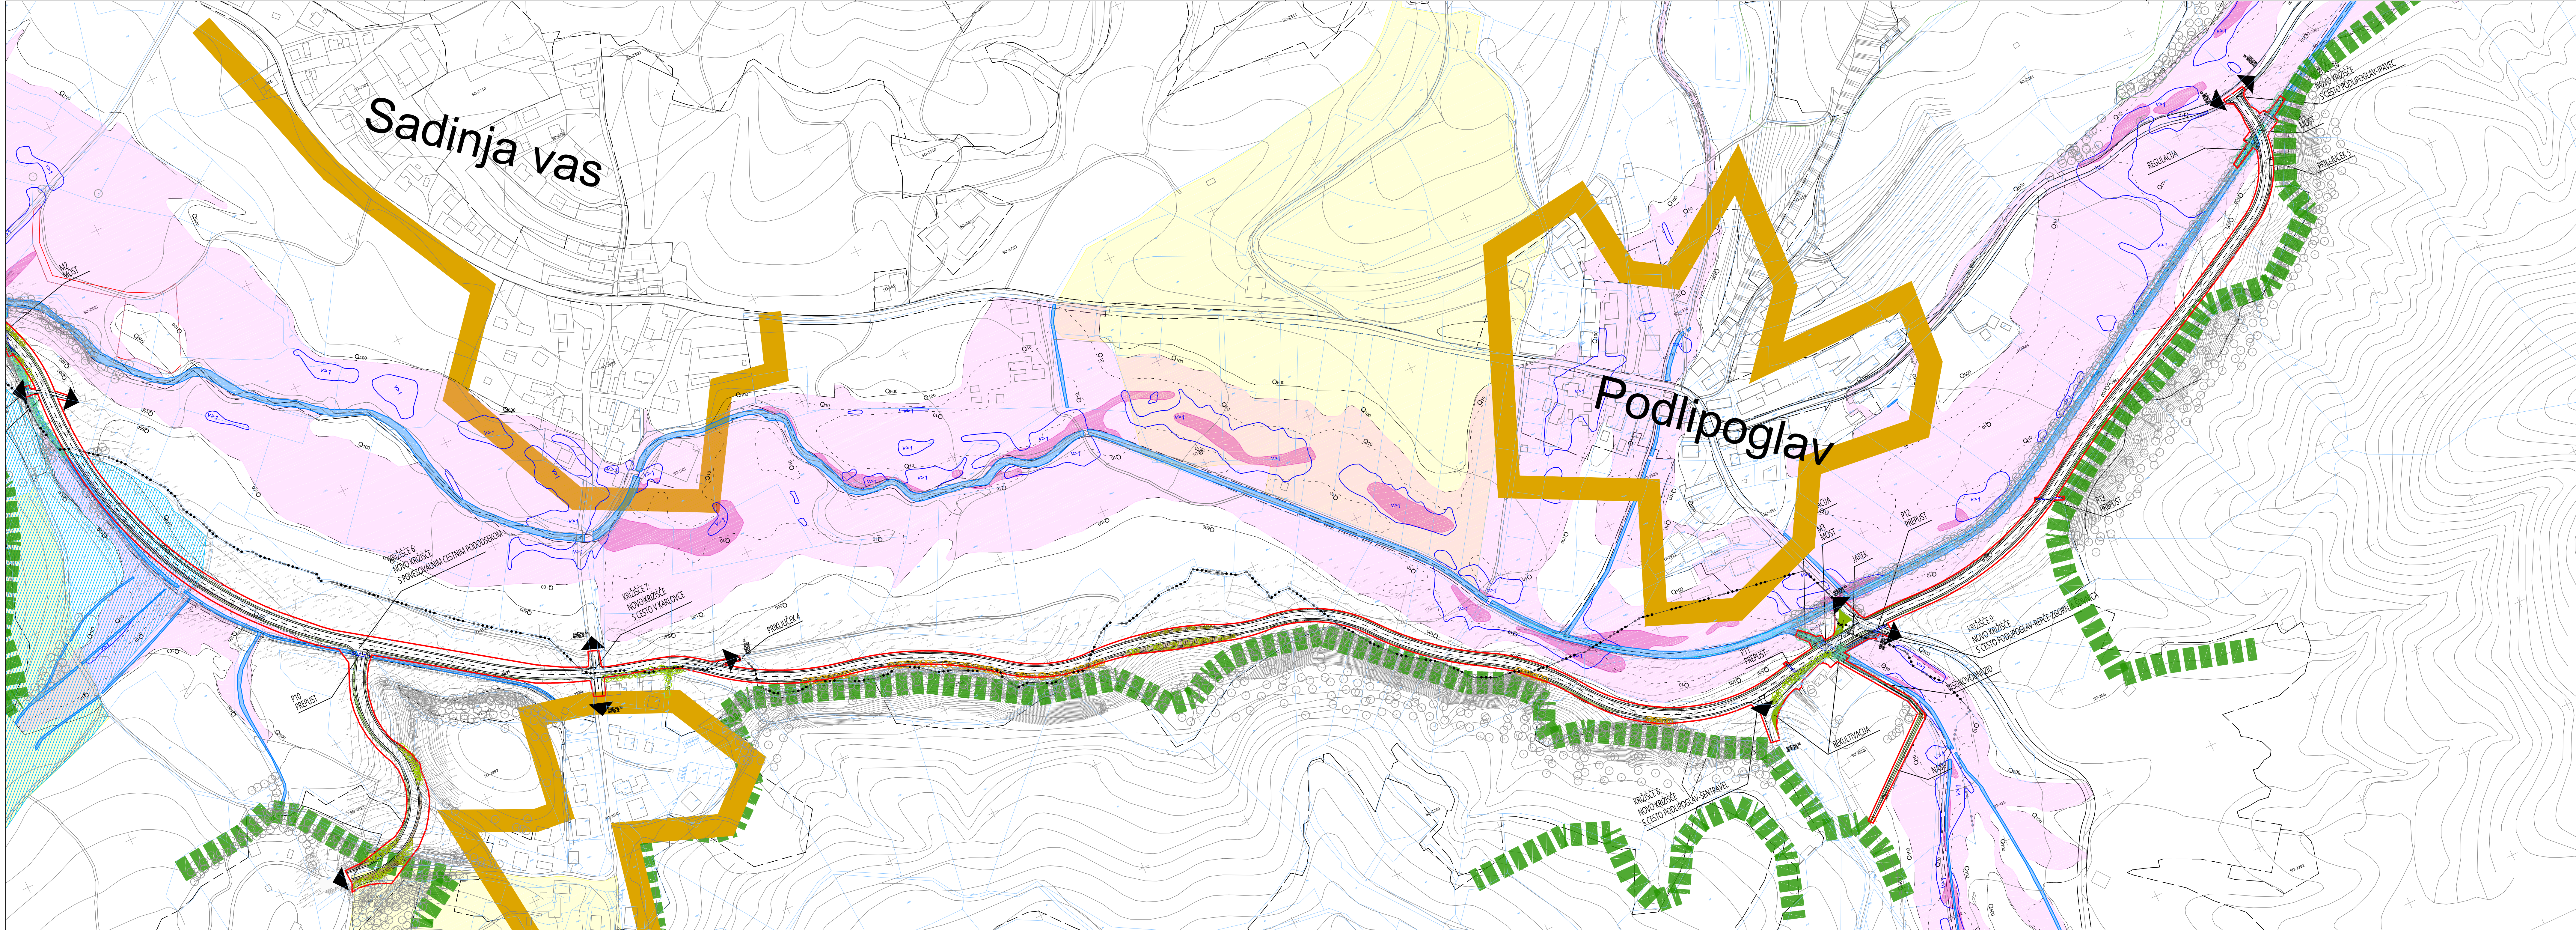

LEGENDA

- MEJA OBLASTI OPRTI
- TOPOGRAFSKI NAČRT
- NAČRTOVNI NAČRT
- OTZMA ENOTE UREJANJA PROSTORA
- MEJA ENOTE UREJANJA PROSTORA
- GOZDNI ROB
- ROB NASELJA
- ARHEOLOŠKO NAJDIŠČE
- glbokina x hitrost pri pretoku $Q_{10} < 0.5$ m/s
- glbokina x hitrost pri pretoku Q_{10} od 0.5 do 1.5 m/s
- glbokina x hitrost pri pretoku $Q_{10} > 1.5$ m/s
- meja območja pri pretoku Q_{10}
- meja območja pri pretoku Q_{10}
- meja območja pri pretoku Q_{10}
- NAVEZAVA NA OBSTOJEČE CESTE IN POTI

TA-19

- osnovna struga vodotoka
- hitrost toka nad 1 m/s
- VVO

VPLIVI IN POVEZAVE S SOSEDNJI ENOTAMI UREJANJA PROSTORA

PROJEKTANT

LIUBLJANSKI URBANISTIČNI ZAVOD d.d.
Verovškova ulica 64, 1001 Ljubljana
Telefon: +386(0)1 360 24 00
www.luz.si • info@luz.si

PROJEKT

OBČINSKI PODROBNI PROSTORSKI NAČRT 484: CESTA V SADINJO VAS

NAČRNIK

Mestna občina Ljubljana
Mestni trg 1, 1000 Ljubljana

ODGOVORNI VODJA PROJEKTA

Ines ROT, univ.dipl.inž.arh.

ODGOVORNI PROJEKTANT

Ines ROT, univ.dipl.inž.arh.

SODELAVCI

Rok Vodopivec, mag.inž.grad.
Klemen Milovanović, univ.dipl.inž.grad.

FAZA PROSTORSKEGA AKTA

DOPOLNILENI OSNUTEK
VPLIVI IN POVEZAVE S SOSEDNJI ENOTAMI UREJANJA PROSTORA

ID PA: 2206
ST. PROJEKTA: 8746
MERILO: 1:2000
ST. NAČRTA: 2.2
DATUM: januar 2023