

POPIS OKEN - PEČINSKA

OKNA										
OZNAKA	FASADNA ODPRTINA	ZIDARSKA ODPRTINA	PARAPET	VGRADNI ZID	ODPIRANJE	IZVEDBA	STEKLO	SENCILO	OPOMBA	KOSOV

KLET										
O03	250X50	260x60	195	beton	DVOKRILNO	PVC	dvoslojno	da*	okno sušilnica klet	2

PRITLIČJE										
O01	170X126	180x136	95	opeka in beton	DVOKRILNO	PVC	dvoslojno	da*		1
O02	110X126	120x136	95	opeka in beton	LEVO	PVC	dvoslojno	da*		2

1. NADSTROPJE										
O01	170X126	180x136	95	opeka in beton	DVOKRILNO	PVC	dvoslojno	da*		3
O02	110X126	120x136	95	opeka in beton	LEVO	PVC	dvoslojno	da*		6

2. NADSTROPJE										
O01	170X126	180x136	95	opeka in beton	DVOKRILNO	PVC	dvoslojno	da*		1
O02	110X126	120x136	95	opeka in beton	LEVO	PVC	dvoslojno	da*		4
O04	100X100	110x110	95	opeka in beton	LEVO	PVC	dvoslojno	da*		1

SKUPNO ŠTEVILO VS20

da* senčilo zunanje
Vsa okenska senčila vključno z vidnim delom ohišja so RAL 7022. Odpiranje senčil je ročno.

Karakteristike za okna:
Uw = max 0.90 W/m²K
dvojna zasteklitev

PVC okviri
Barva okvirov znotraj: bela RAL 9010
Barva okvirov zunaj: v temnosivo-rjavem odtenku RAL 7022

Okenske police
Znotraj: PVC, bela RAL 9010
Zunaj: ALU pločevina, v temnosivo-rjavem odtenku RAL 7022

Vgradnja vseh oken in steklenih sten v ložah in na terasi po Ral standardu!
OPOMBA: Okna imajo v okvir vgrajen sistemski element za dovod svežega zraka z avtomatsko regulacijo količine zraka glede na relativno vlago.
Element je vključen v popis pri strojnih instalacijah.

O01



okno stanovanja

Velikost izdelka 174/130

Zidarska odprtina 180/136

Fasadna odprtina 170/126

5 KOSOV

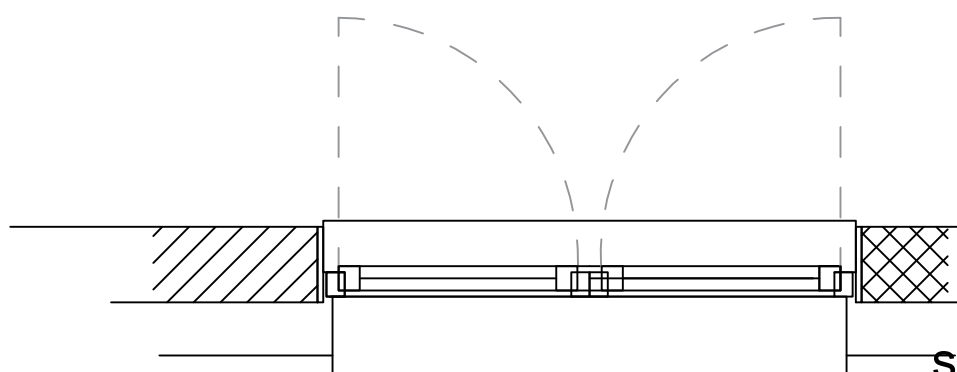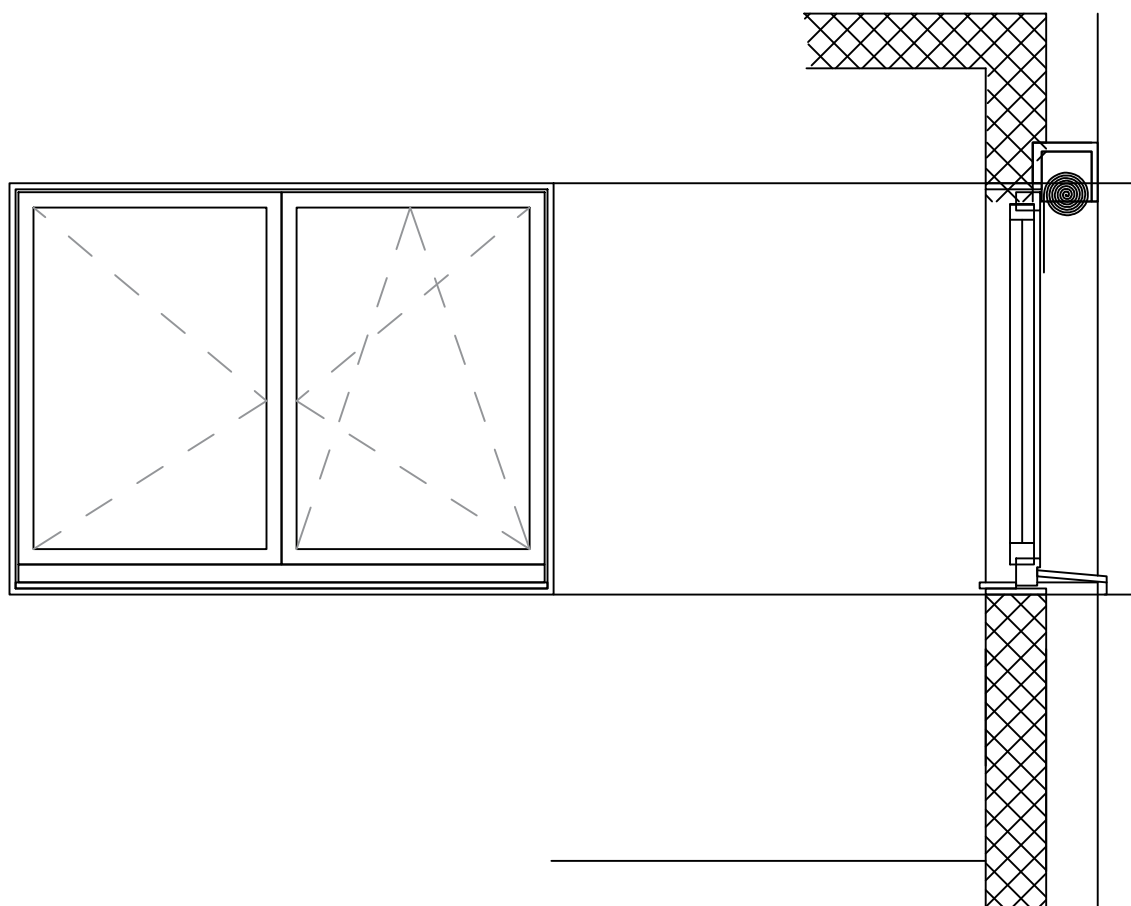

stanovanja, stopnišče

VEČSTANOVANJSKA HIŠA
KAŠELJ

O02


okno stanovanja

Velikost izdelka 114/130

Zidarska odprtina 120/136

Fasadna odprtina 110/126

12 KOSOV

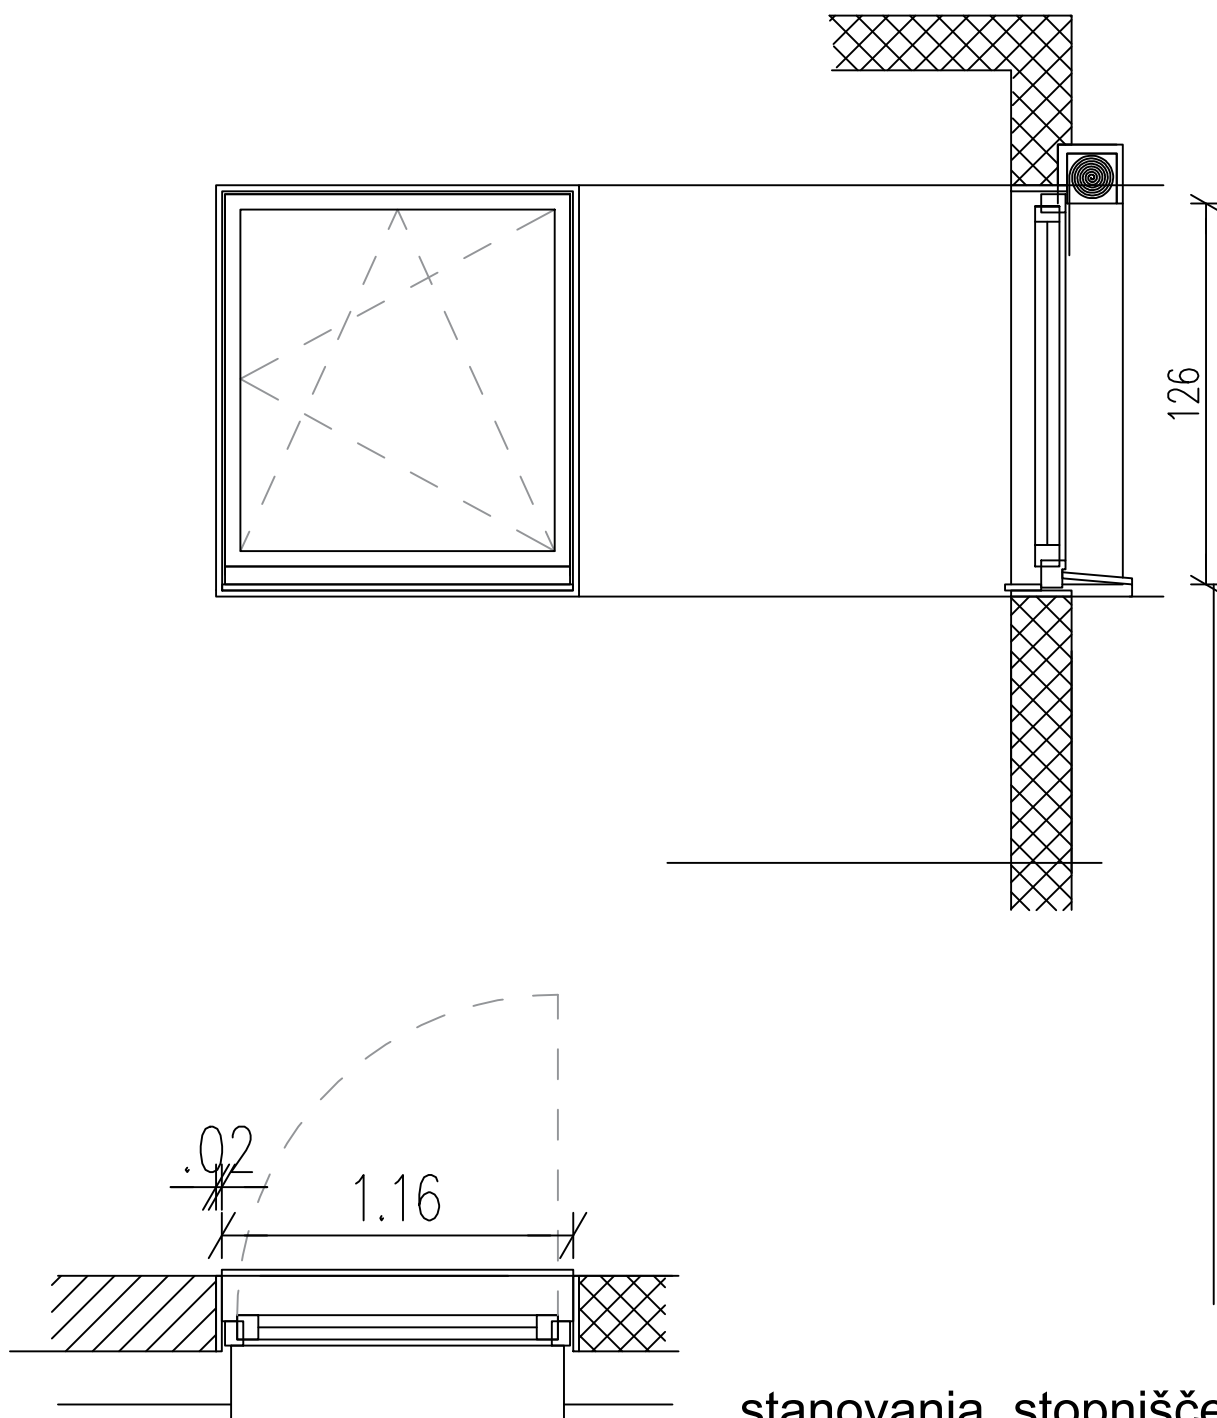

stanovanja, stopnišče




VEČSTANOVANJSKA HIŠA
KAŠELJ

O03

okno sušilnica klet

Velikost izdelka 260/60
Zidarska odprtina 254/54
Fasadna odprtina 250/50

2 KOSA

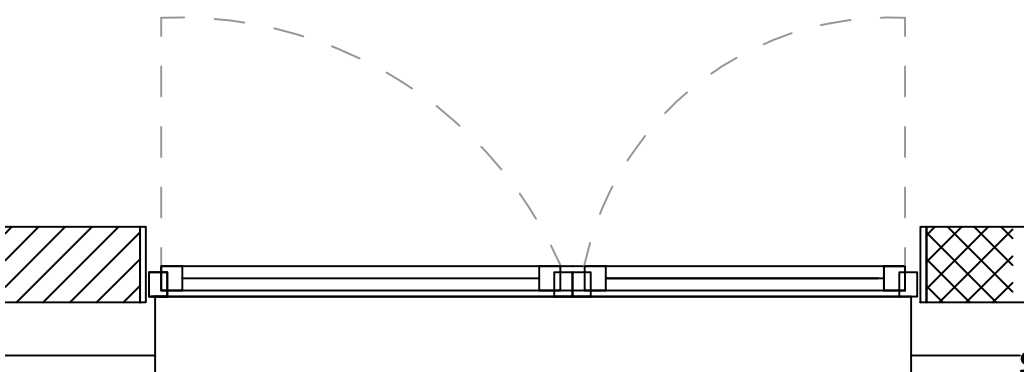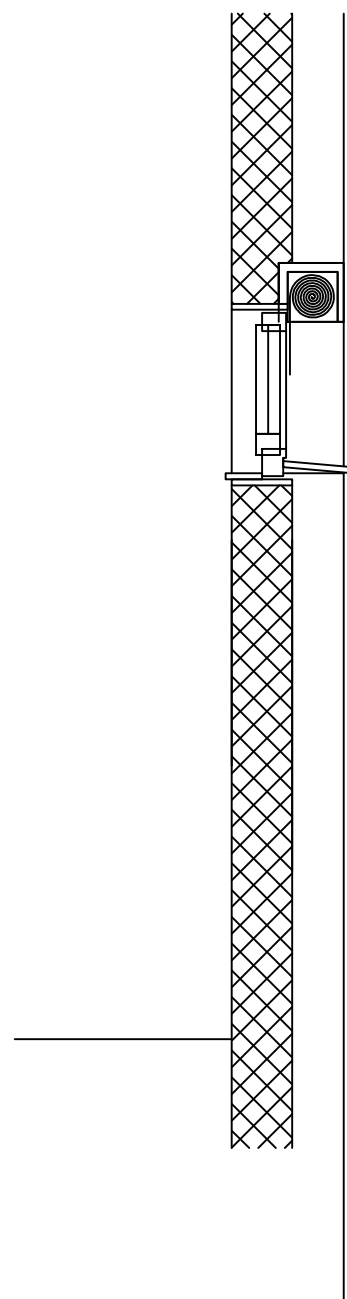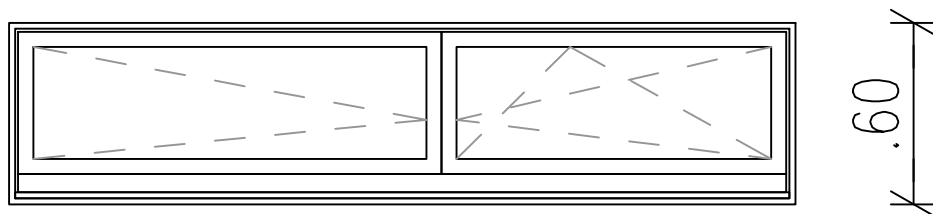

stanovanja, stopnišče

VEČSTANOVANJSKA HIŠA
KAŠELJ

1:25

HEMA OKEN

O04




okno stanovanja

Velikost izdelka 104/104

Zidarska odprtina 110/110

Fasadna odprtina 100/100

1 KOS

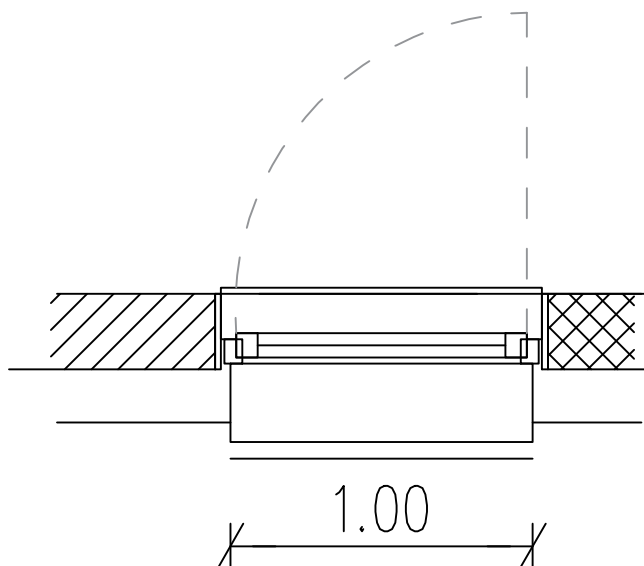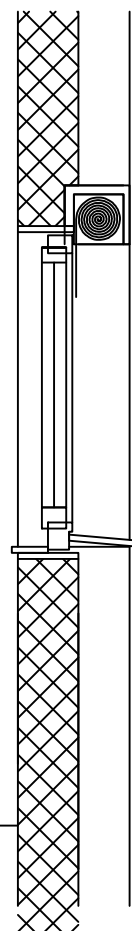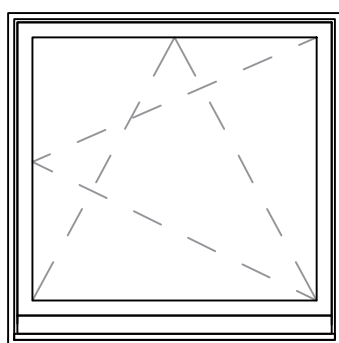

stanovanja, stopnišče

VEČSTANOVANJSKA HIŠA
KAŠELJ

POPIS VRAT - PEČINSKA

VRATA												
OZNAKA	ODPIRANJE	VGRADNI ZID	SVETLA MERA	ZIDARSKA MERA	ODPIRANJE	VRATNO KRILO	PODBOJ	PRAG	KLJUČ	SAMOZAPIRALO	KLJUKA - OKOVJE	KOSOV

VRATA V 1. KLETI												
VP1	enokrilno	beton	90x210	100x215	LEVO	laminat RAL 9006	kovinski RAL 9006	da	da	ne	npr lip bled TRELESCOPIUM	1
VP2	enokrilno	beton	80x210	90x215	DESNO	laminat RAL 9006	kovinski RAL 9006	da	da	ne	npr lip bled TRELESCOPIUM	1
V4	enokrilno	beton in knauf	80x210	90x215	DESNO	bel laminat	kovinski RAL 9010	ne	da	ne	npr lip bled TRELESCOPIUM	1
V8	enokrilno	štaketna vrata	80x210	90x215	LEVO	smreka finalno zaščitena	lesen - smreka	ne	da	ne	npr lip bled TRELESCOPIUM	3
V9	enokrilno	štaketna vrata	80x210	90x215	DESNO	smreka finalno zaščitena	lesen - smreka	ne	da	ne	npr lip bled TRELESCOPIUM	4

VRATA VIL A - PRITLIČJE												
VP2S	enokrilna	beton	80x210	90x215	DESNO	furnir - jesen	alu RAL 7022	da	da	ne	npr lip bled TRELESCOPIUM	1
V4	enokrilno	knauf	80x210	90x215	DESNO	bel laminat	kovinski RAL 9010	ne	ne	ne	npr lip bled TRELESCOPIUM	1
V7	enokrilno	knauf	80x210	90x215	DRSNO	bel laminat	kovinski RAL 9010	ne	ne	ne	npr lip bled TRELESCOPIUM	3
V11	enokrilna	panel v beton	112.5x245	100x250	LEVO	alu RAL 7022	alu RAL 7022	da	da	da	npr lip bled TRELESCOPIUM	2
V12	enokrilna	opeka in knauf	80x245	90x250	DESNO	alu RAL 7022	alu RAL 7022	ne	da	ne	npr lip bled TRELESCOPIUM	1

VRATA VIL A - 1.NADSTROPJE												
VP1S	enokrilno	beton	80x210	90x215	LEVO	furnir - jesen	kovinski RAL 9006	da	da	ne	npr lip bled TRELESCOPIUM	1
VP2S	enokrilno	beton	80x210	90x215	DESNO	furnir - jesen	kovinski RAL 9006	da	da	ne	npr lip bled TRELESCOPIUM	2
V3	enokrilna	knauf	80x210	90x215	LEVO	bel laminat	kovinski RAL 9010	ne	ne	ne	npr lip bled TRELESCOPIUM	2
V4	enokrilna	knauf	80x210	90x215	DESNO	bel laminat	kovinski RAL 9010	ne	ne	ne	npr lip bled TRELESCOPIUM	3
V6	enokrilna	beton	80x210	90x215	LEVO	bel laminat	kovinski RAL 9010	ne	ne	ne	npr lip bled TRELESCOPIUM	1
V7	enokrilno	knauf	80x210	90x215	DRSNO	bel laminat	kovinski RAL 9010	ne	ne	ne	npr lip bled TRELESCOPIUM	5

VRATA VIL A - 2.NADSTROPJE												
VP1S	enokrilno	beton	80x210	90x215	LEVO	furnir - jesen	kovinski RAL 9006	da	da	ne	npr lip bled TRELESCOPIUM	1
VP2S	enokrilno	beton	80x210	90x215	DESNO	furnir - jesen	kovinski RAL 9006	da	da	ne	npr lip bled TRELESCOPIUM	1
V3	enokrilna	knauf	80x210	90x215	LEVO	bel laminat	kovinski RAL 9010	ne	ne	ne	npr lip bled TRELESCOPIUM	2
V4	enokrilna	knauf	80x210	90x215	DESNO	bel laminat	kovinski RAL 9010	ne	ne	ne	npr lip bled TRELESCOPIUM	2
V6	enokrilna	beton	80x210	90x215	LEVO	bel laminat	kovinski RAL 9010	ne	ne	ne	npr lip bled TRELESCOPIUM	1
V7	enokrilno	knauf	80x210	90x215	DRSNO	bel laminat	kovinski RAL 9010	ne	ne	ne	npr lip bled TRELESCOPIUM	2
V13	enokrilno	beton	80x210	90x215	LEVO	alu RAL 7022	alu RAL 7022	da	da	ne	npr lip bled TRELESCOPIUM	1



SKUPNO ŠTEVILO VSEH VRAT: 42

VP1

vrata v kleti hodnik – požarna

svetla odprtina 90/210
L

1 KOS

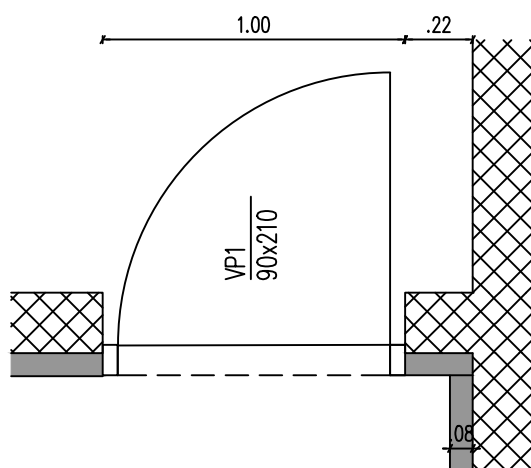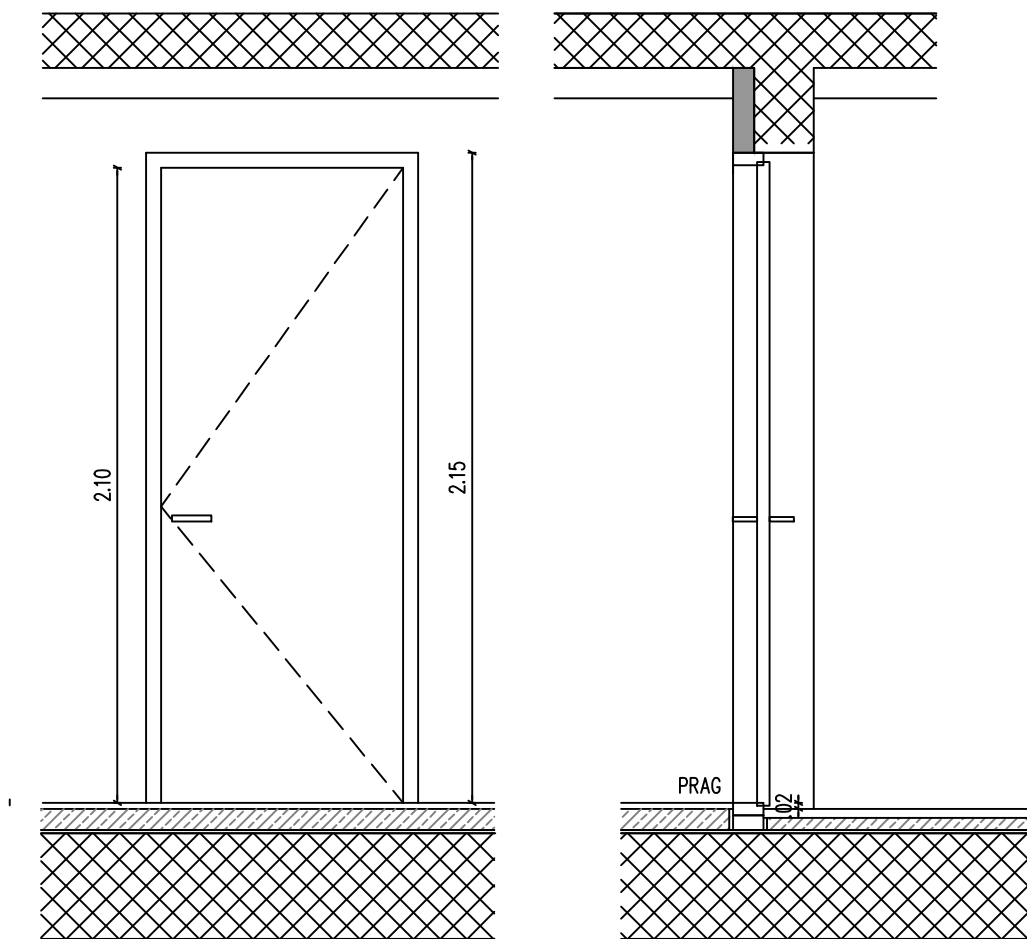

stanovanja, stopnišče


VEČSTANOVANJSKA HIŠA
KAŠELJ

VP1S

vrata v stanovanje – požarna

svetla odprtina 80/210
L

2 KOSA

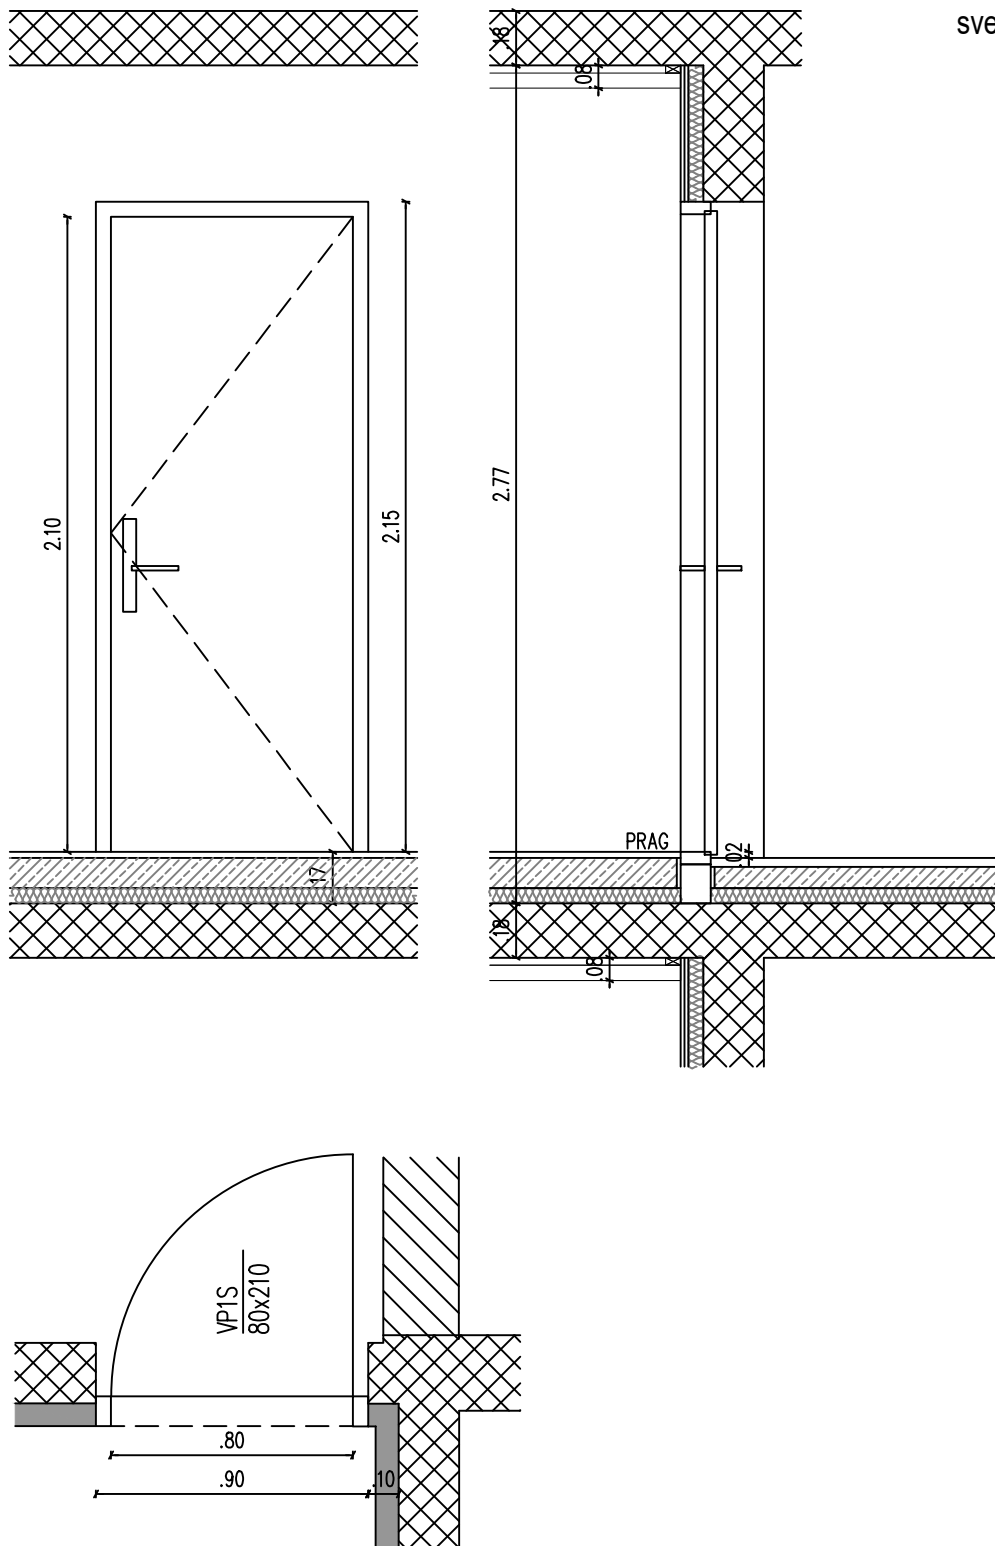

stanovanja, stopnišče




VEČSTANOVANJSKA HIŠA
KAŠELJ

VP2

vrata v kleti hodnik – požarna

svetla odprtina 80/210
D

1 KOS

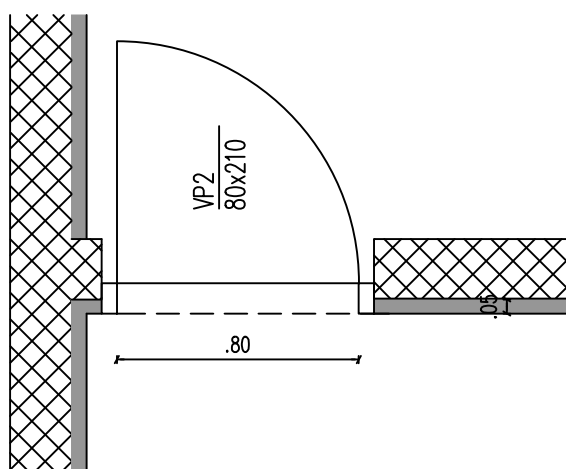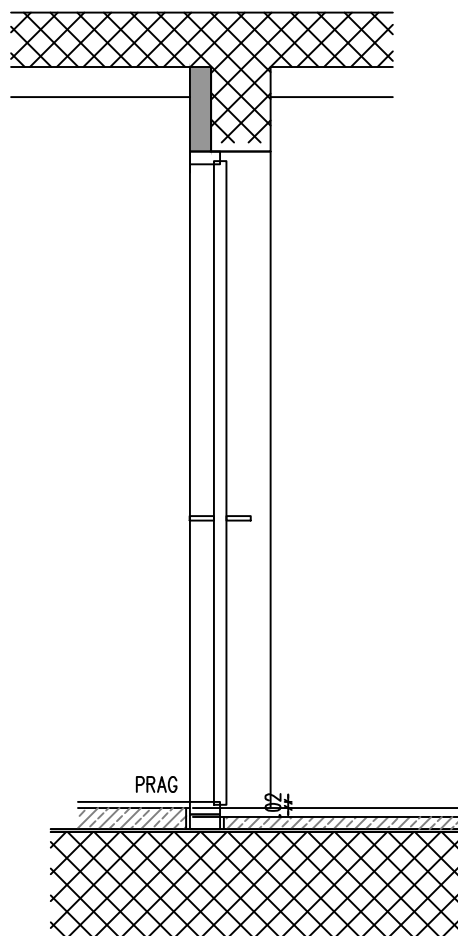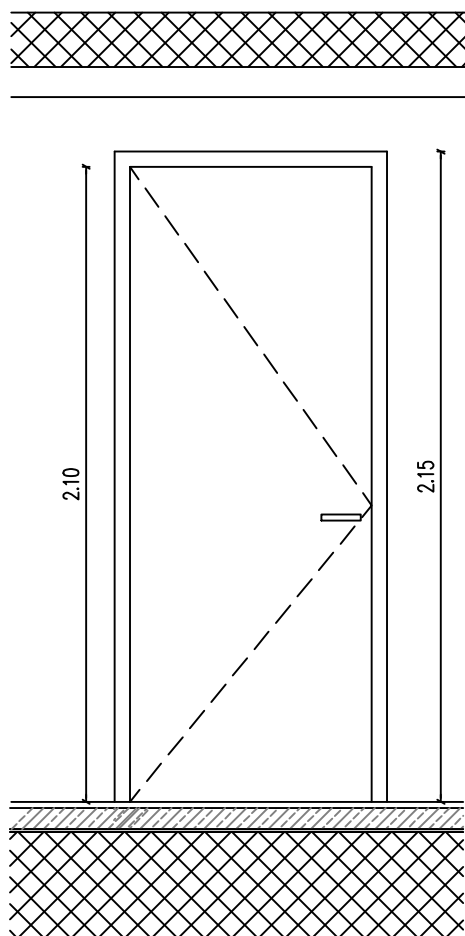

stanovanja, stopnišče




VEČSTANOVANJSKA HIŠA
KAŠELJ

VP2S

vrata v stanovanje – požarna

svetla odprtina 80/210
D

4 KOSI

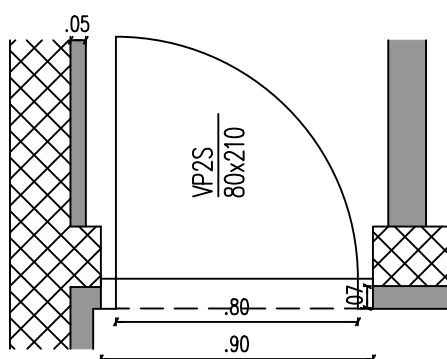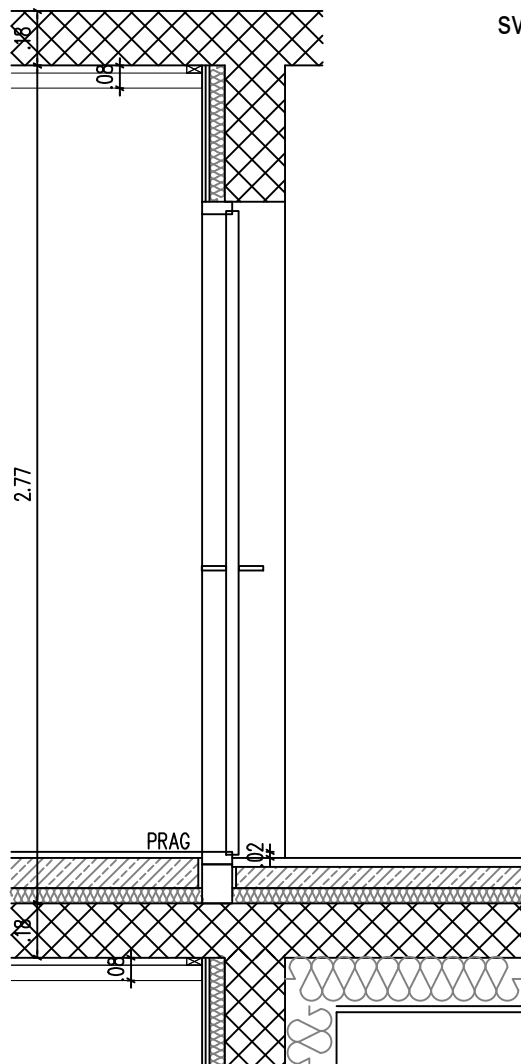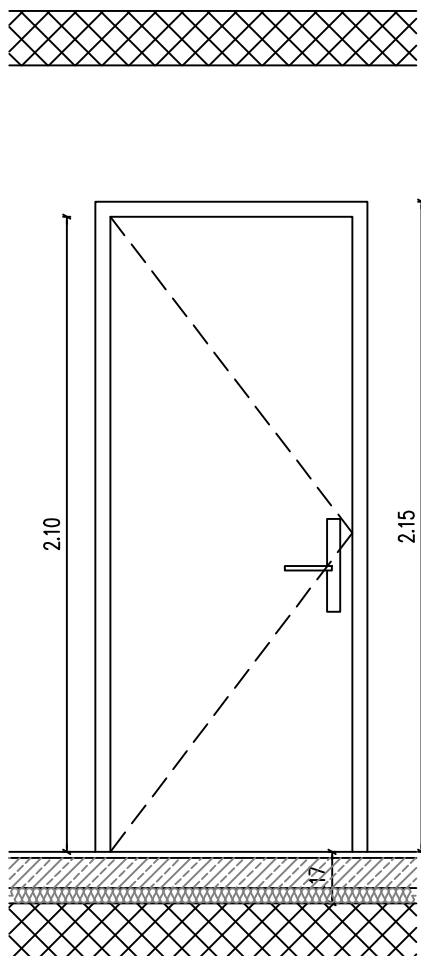

stanovanja, stopnišče




VEČSTANOVANJSKA HIŠA
KAŠELJ

V3

vrata v kabinet

svetla odprtina 80/210
L

4 KOSI

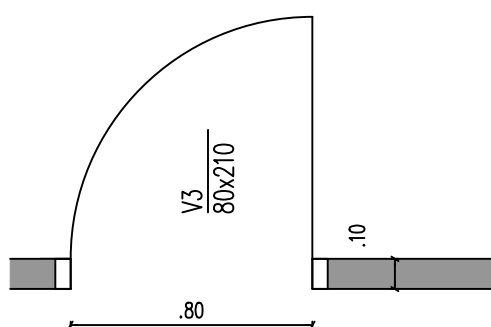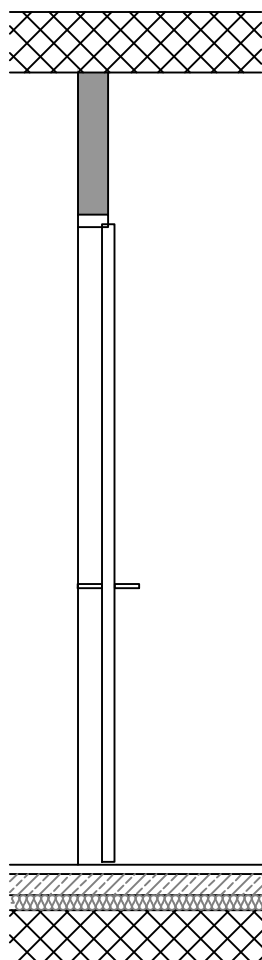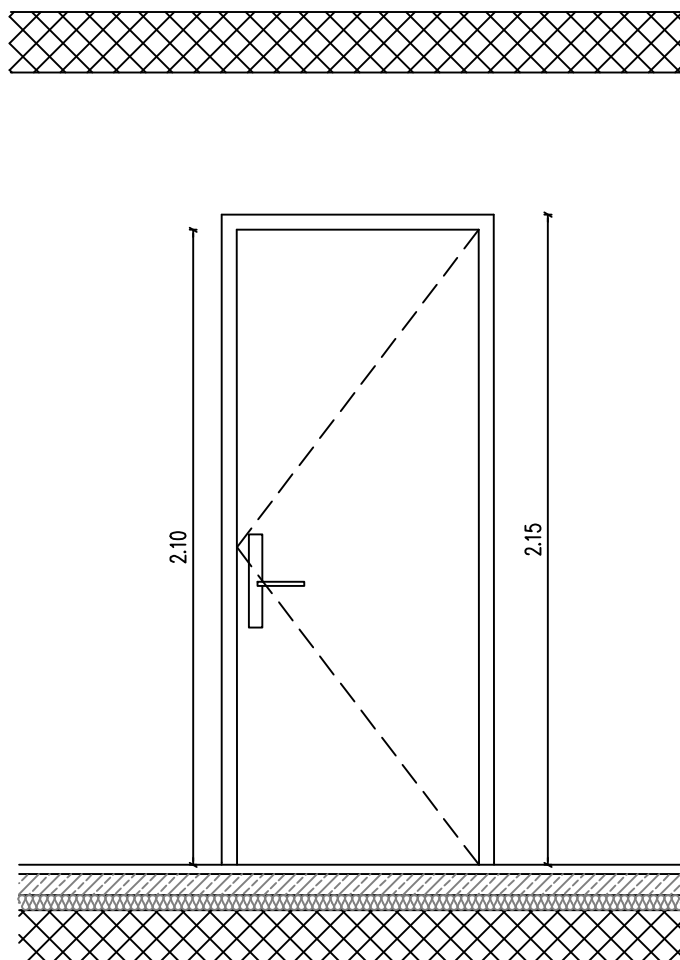

stanovanja, stopnišče



VEČSTANOVANJSKA HIŠA
KAŠELJ

V4

vrata v kopalnico

svetla odprtina 80/210
D

7 KOSOV

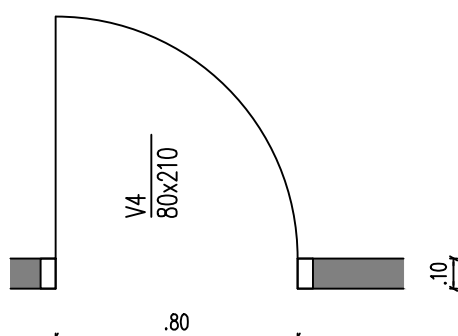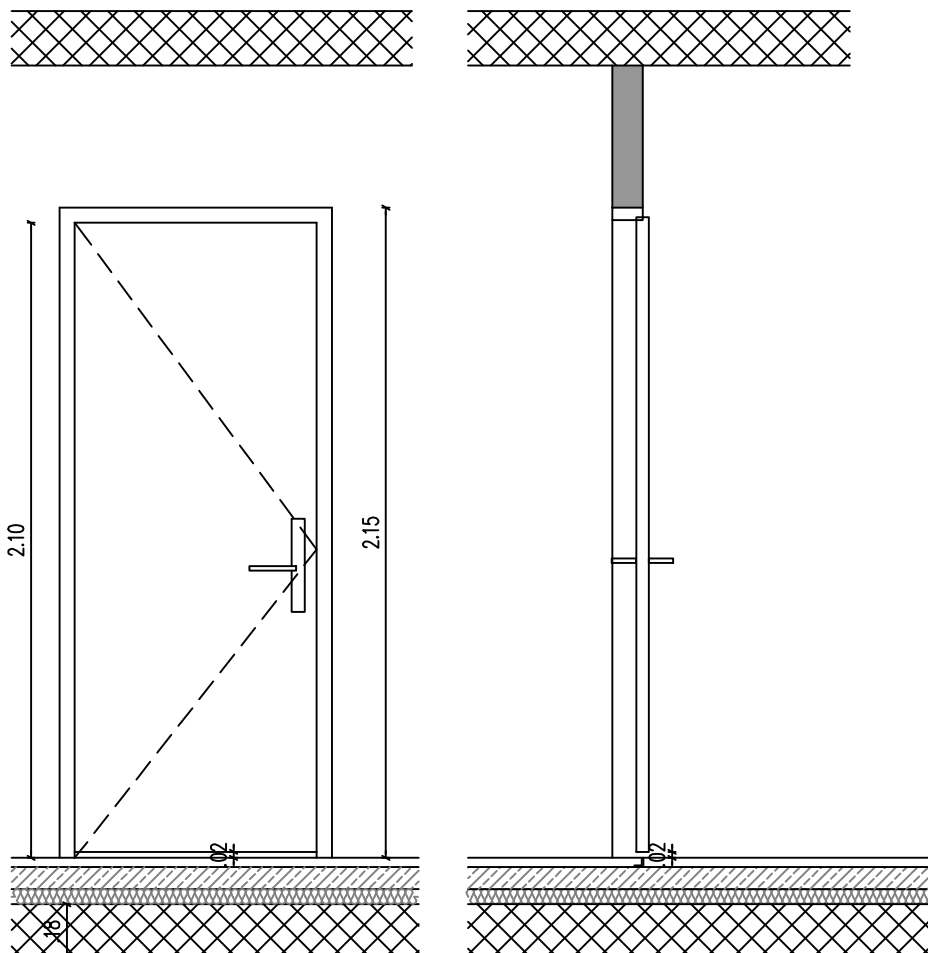

stanovanja, stopnišče




VEČSTANOVANJSKA HIŠA
KAŠELJ

V6

vrata v bivalni del

svetla odprtina 80/210
L

2 KOSA

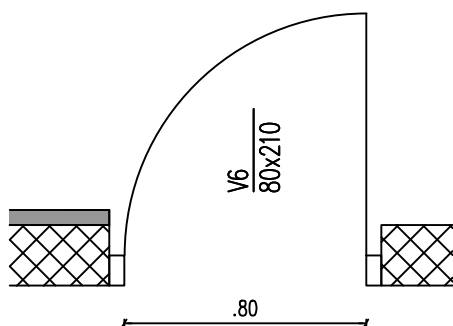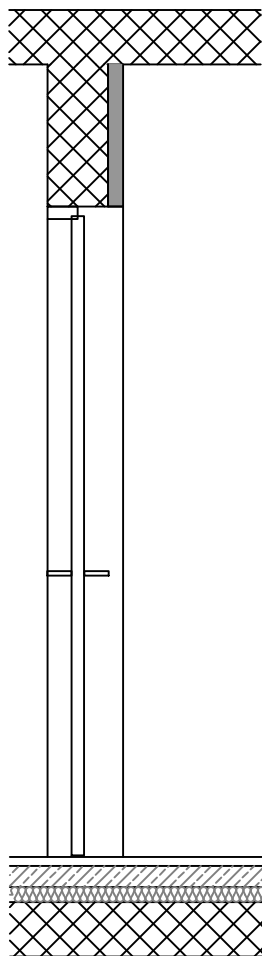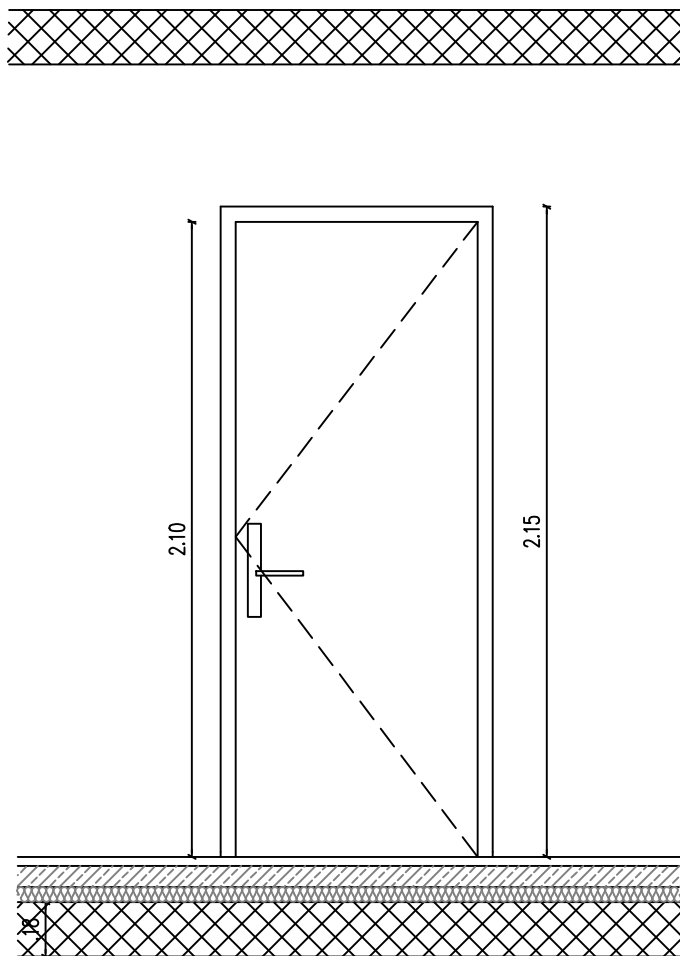

stanovanja, stopnišče



VEČSTANOVANJSKA HIŠA
KAŠELJ

V7

vrata v sobe

svetla odprtina 80/210
DRSNA

10 KOSOV

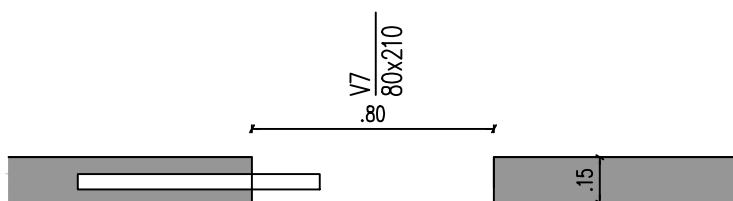
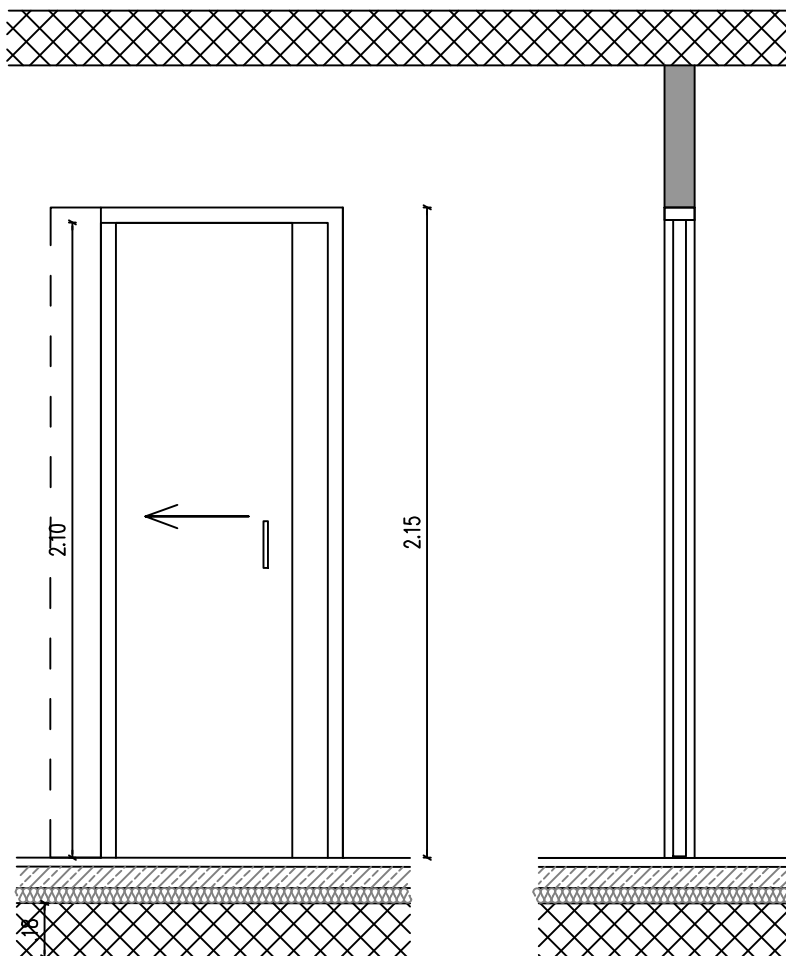


stanovanja, stopnišče

VEČSTANOVANJSKA HIŠA
KAŠELJ

V11


pritličje glavna vhodna vrata

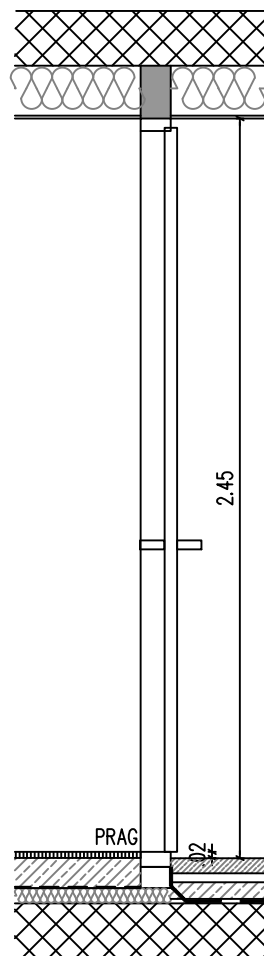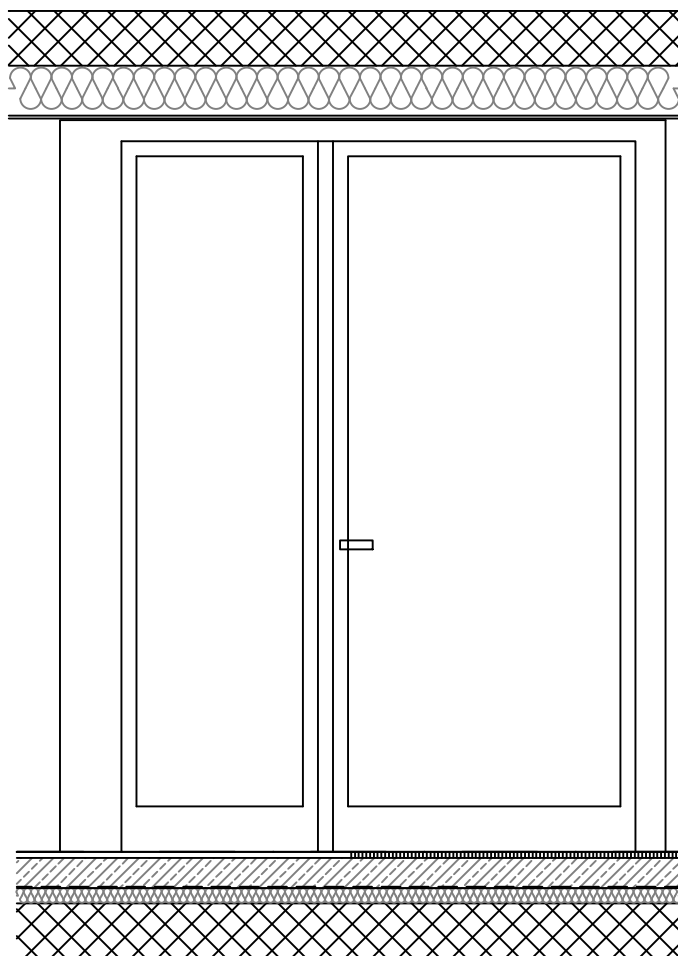

prikaz sheme vrat z
zasteklitvijo in alu
izolacijskih sendvičev na
strane in pod stropom
v coni izolacije.

mere celotnega elementa
112.5/2.45
L

2 KOSA

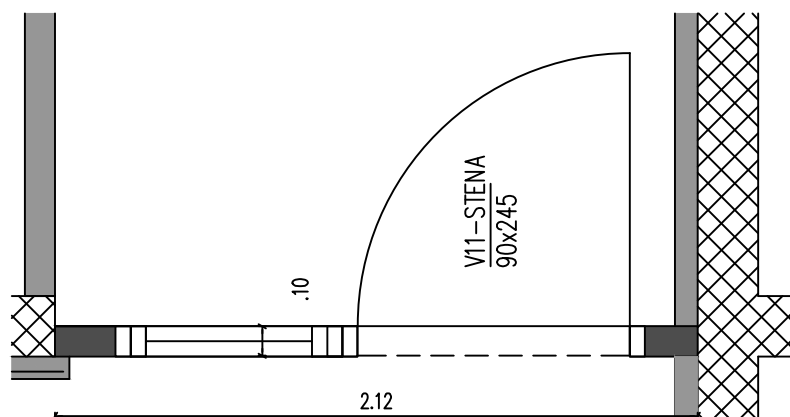

stanovanja, stopnišče




VEČSTANOVANJSKA HIŠA
KAŠELJ

V12

vrata v kolesarnico

svetla odprtina 80/245
D

1 KOS

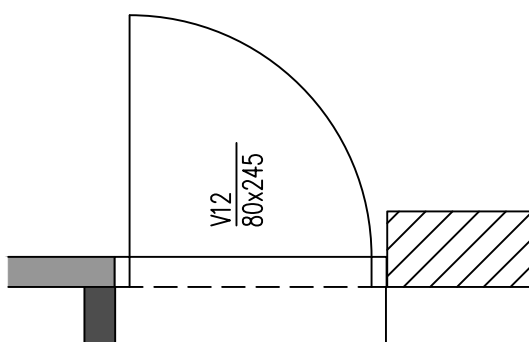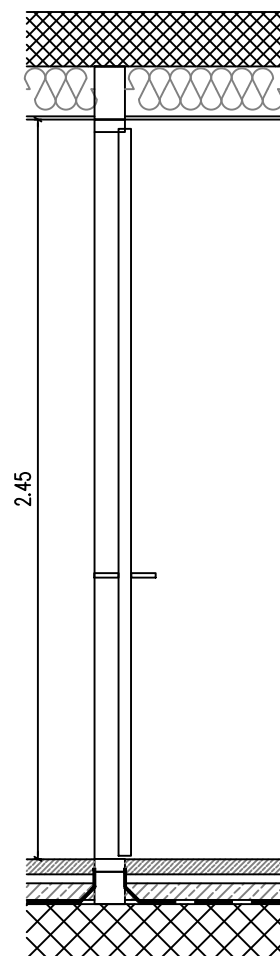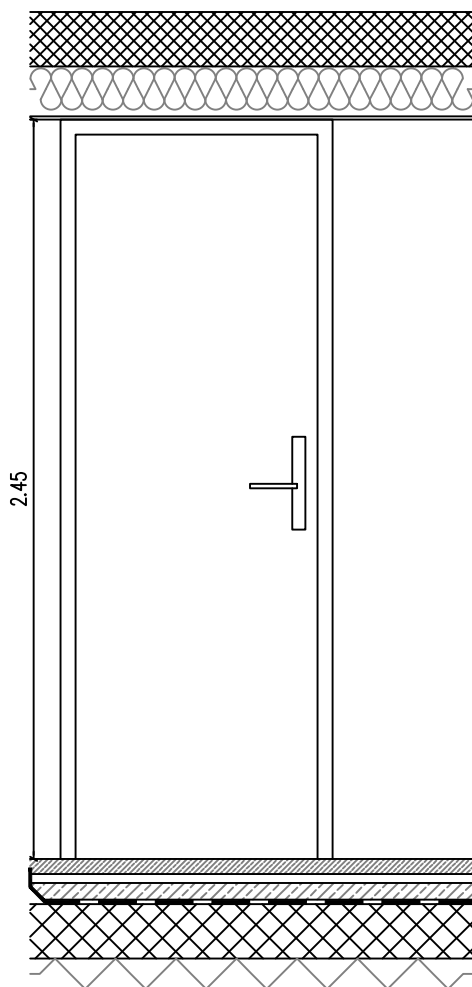

stanovanja, stopnišče




VEČSTANOVANJSKA HIŠA
KAŠELJ

V13

vrata v kolesarnico

svetla odprtina 80/210
L

1 KOS

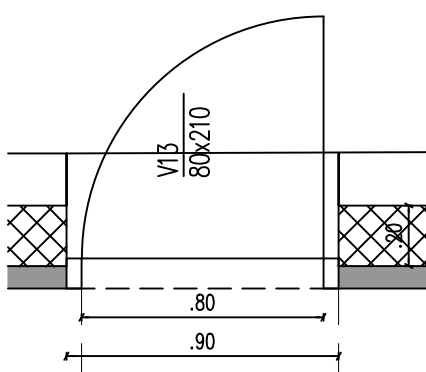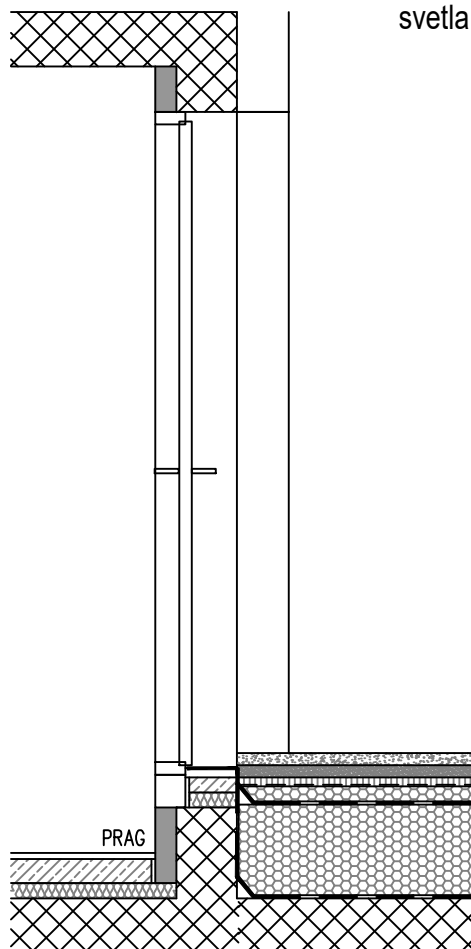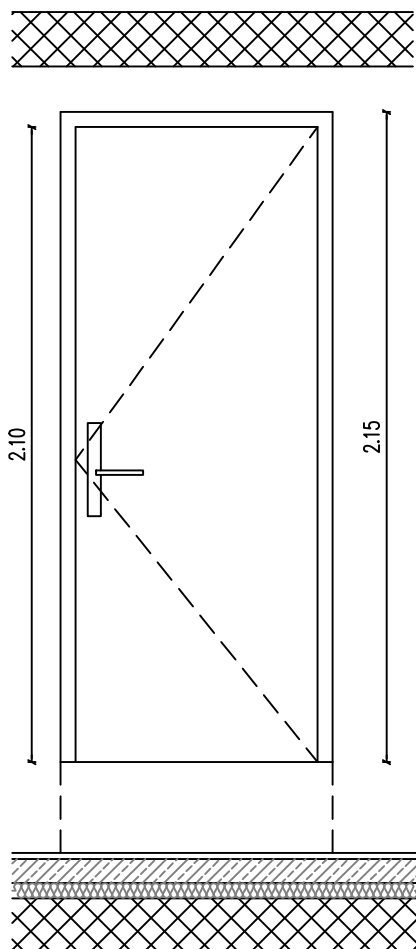

stanovanja, stopnišče

VEČSTANOVANJSKA HIŠA
KAŠELJ

POPIS LOŽ - PEČINSKA

LOŽE

OZNAKA	SVETLA ODPRTINA	ZIDARSKA ODPRTINA	PARAPET	VGRADNI ZID	ODPIRANJE	IZVEDBA	STEKLO	SENCILO	OPOMBA	KOSOV
--------	-----------------	-------------------	---------	-------------	-----------	---------	--------	---------	--------	-------

PRITLIČJE

P1 in N2	250x111		/	beton	ENOKRILNO	PVC	dvoslojno	da		1
----------	---------	--	---	-------	-----------	-----	-----------	----	--	---

1. NADSTROPJE

P1 in N2	250x111		/	beton	ENOKRILNO	PVC	dvoslojno	da		1
N4 in T6	240x111		/	beton	ENOKRILNO	PVC	dvoslojno	da		1
N3	240x111		/	beton	ENOKRILNO	PVC	dvoslojno	da		1

2. NADSTROPJE



N4 in T6	240x111		/	beton	ENOKRILNO	PVC	dvoslojno	da		1
zasteklitev T5	380x195	390x225	30	beton	ENOKRILNO	PVC	dvoslojno	da		1

SKUPNO Š 6


LOŽE

detaili so prikazani v načrtih
FASADNI PAS – FP1, FP2 in
FP3 (lože)

LOŽA V STANOVANJU P1
LOŽA V STANOVANJU N2

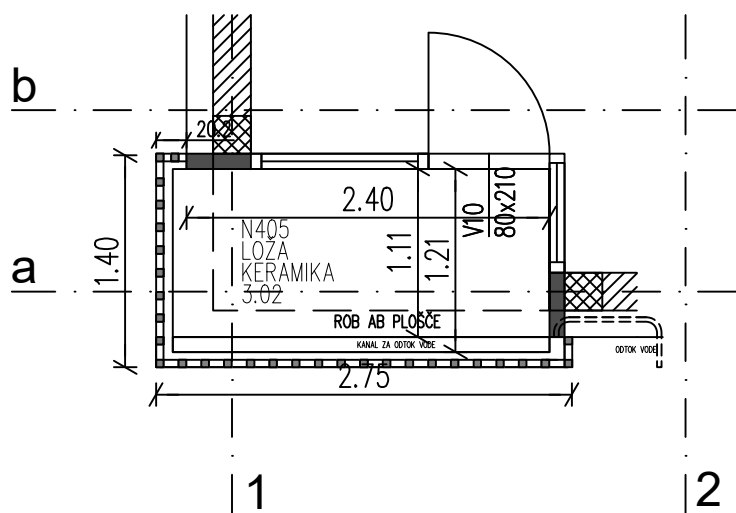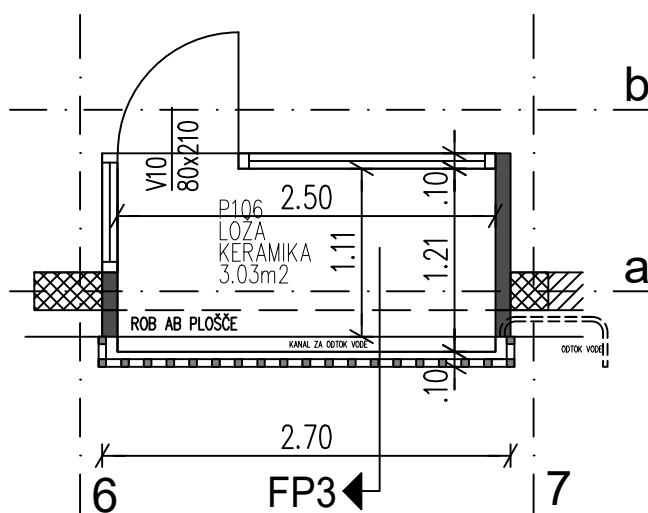

LOŽA V STANOVANJU N4
LOŽA V STANOVANJU T6

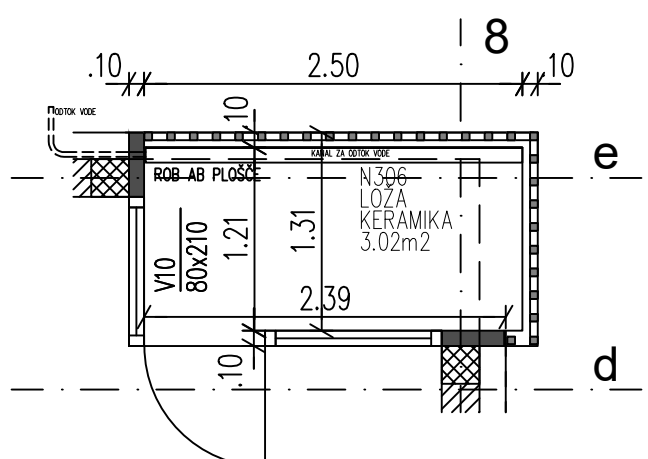


LOŽA V STANOVANJU N3

stanovanja

VEČSTANOVANJSKA HIŠA
KAŠELJ

ZASTEKLITEV

detaili so prikazani v načrtih
FASADNI PAS – FP1, FP2 in
FP3 (lože)

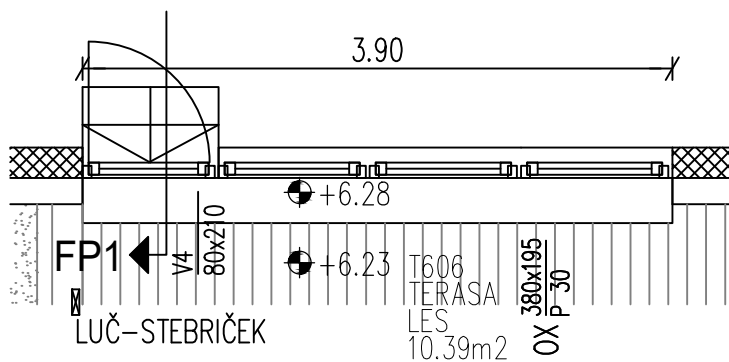

ZASTEKLITEV V STANOVANJU T6

stanovanja

VEČSTANOVANJSKA HIŠA
KAŠELJ