



51.

777
MEDPROSTOR



Medprostor, arhitekturni inštitut d.o.o.
Bregova 11, 1000 Ljubljana, Slovenija
E-pošta: info@medprostor.si, I: www.medprostor.si

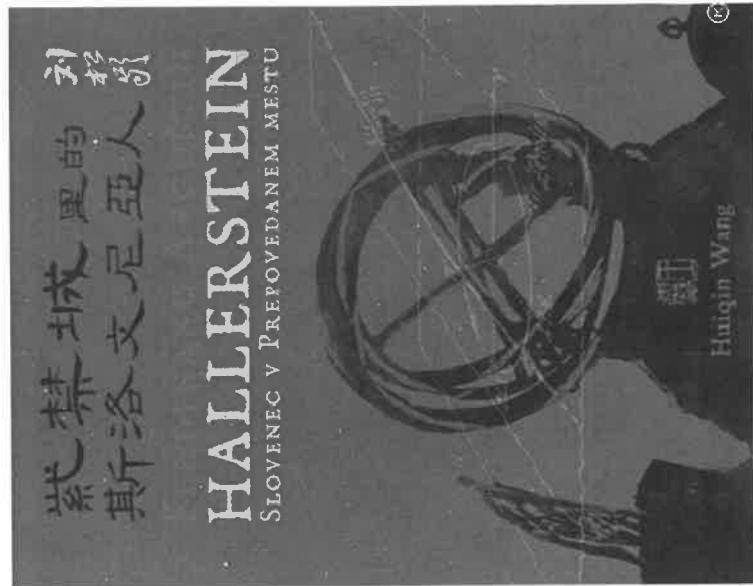

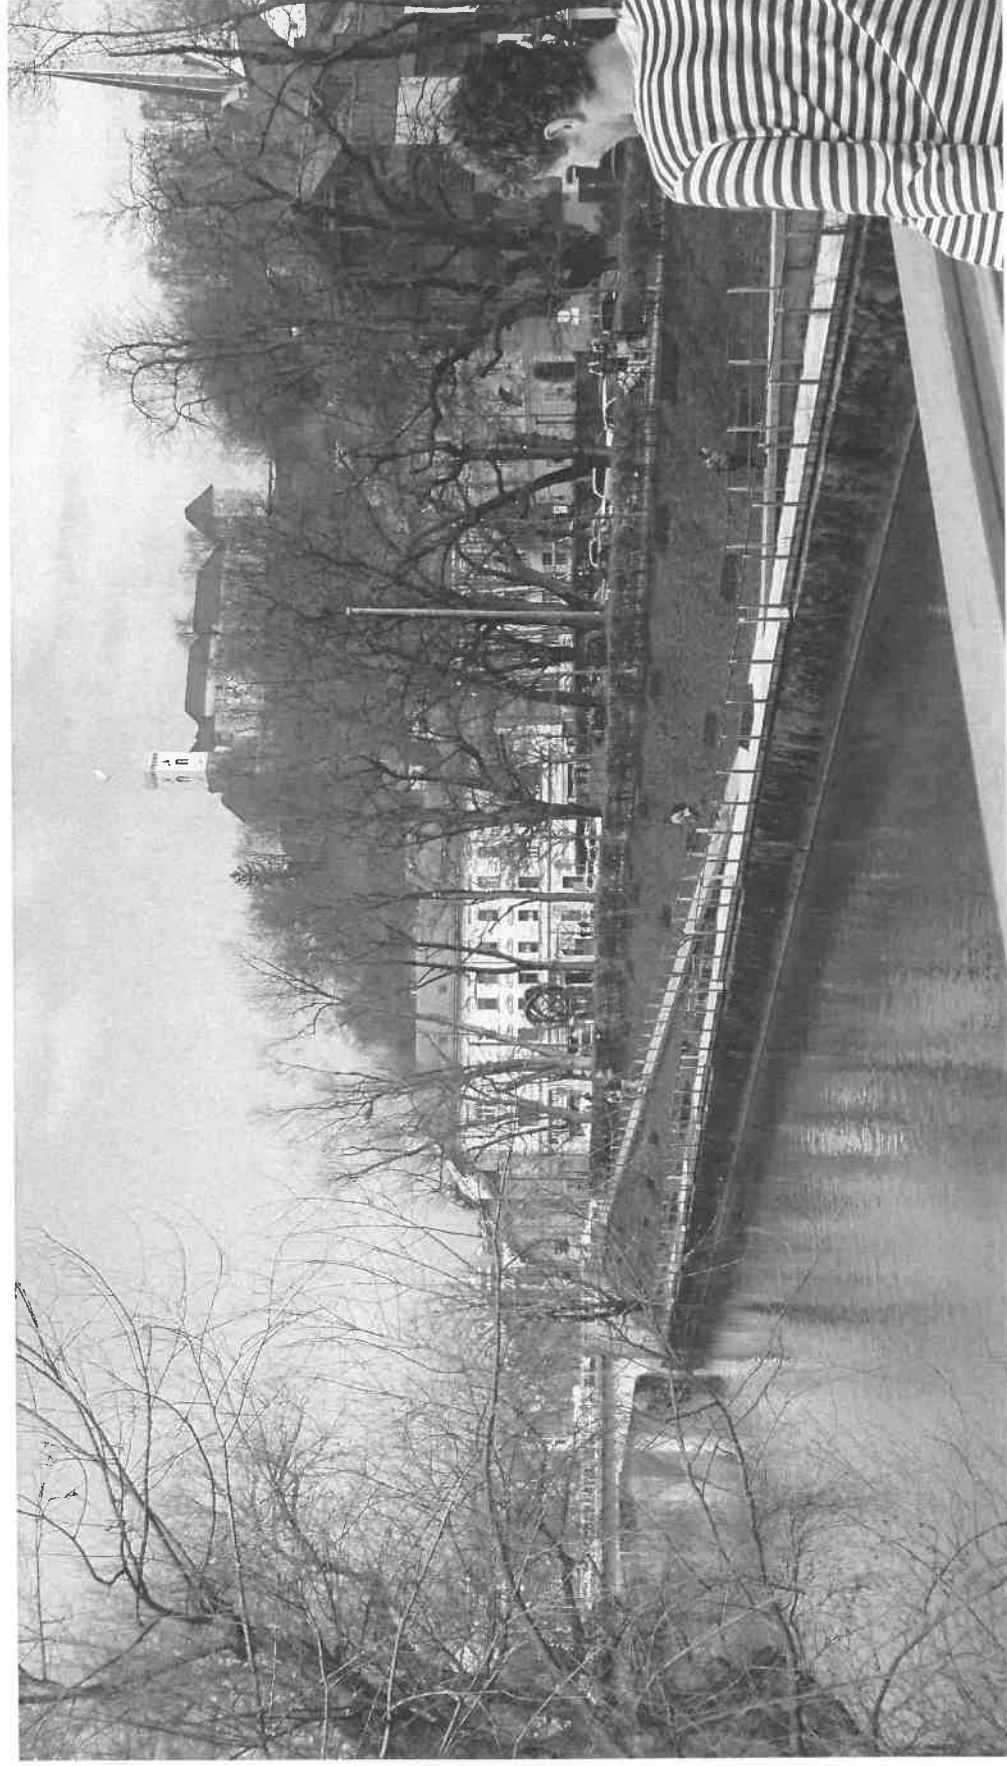

UMESTITEV OBELEŽJA FERDINANDU AVGUŠTINU HALLERSTEINU

UMESTITEV V PROSTOR M 1 : 100

avgust 2019

IDZ z elementi izvedbe

določiti novo lokacijo znaka

nov cestni požiralnik

odstranitev obs. grbine

določiti novo lokacijo znaka

ploščad okoli spomenika
pran beton, 201,1m²

nov cestni požiralnik

spomenik Ferdinandu Avguštinu Hallersteinu
čelša stranica spomenika vzporedna z osjo S-J

os spomenika ravnana na
srednjo obstoječih dreves

rob novega tlaka poravnati s
fugjo v ograji mostu

26.63
ponovno asfaltiranje pločnika

nov cestni požiralnik
nov cestni požiralnik

odstranitev obs. kloč
odstranitev obs. kloč
odstranitev obs. kloč

os spomenika ravnana na
srednjo obstoječih dreves


ponovno asfaltiranje pločnika

M E D P R O S T O R







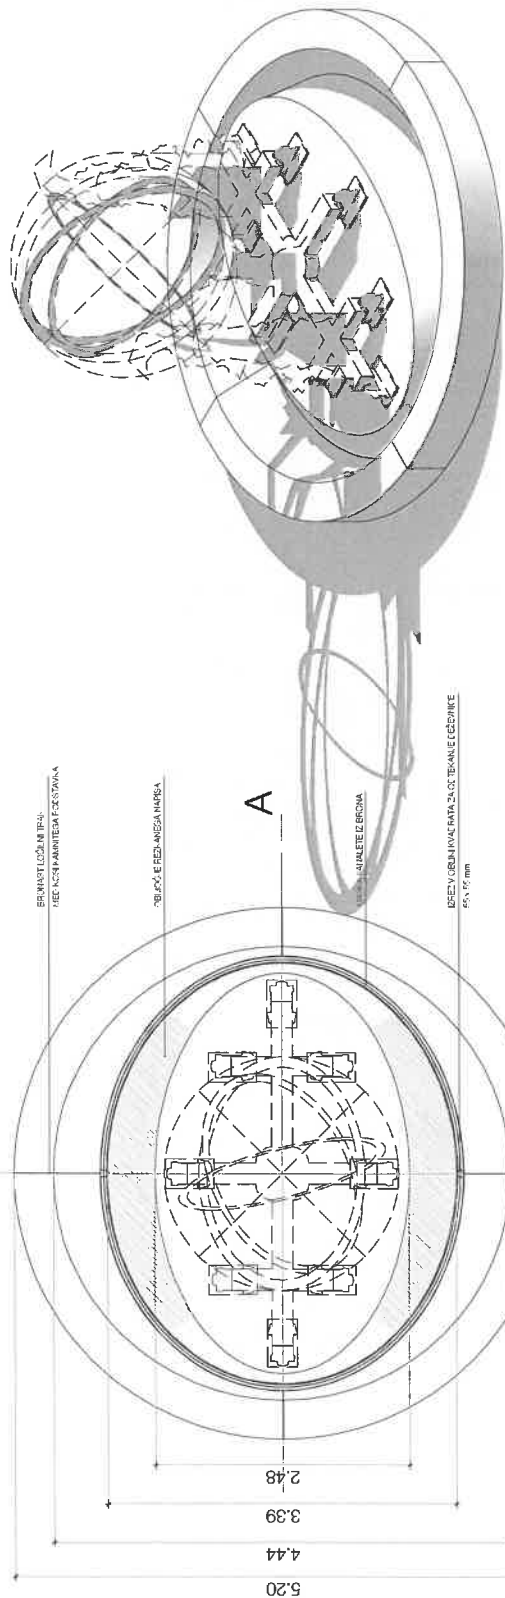

TLORIS

AKSONOMETRIJA

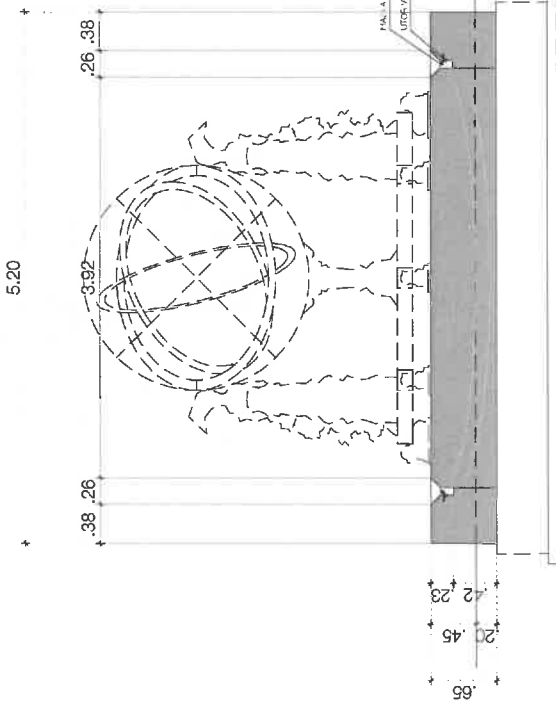

PREREZ A

PREREZ B

KAMNIT PODSTAVEK SPOMENIKA - GRANIT
Z VREZANO KANALETOM


kamnit podstavek v obliki valja s premerom
5,2 m, višina 65 cm
CNC rezkanje oblike elipse in kanalete po načrtu
CNC rezkan napis v poševno površino podstavka

MOŽNA MANJŠA KOREKCIJA DIMENZIJ
PODSTAVKA, ko bo možno izmeriti dejansko
kopijo skulpture / sfere!


MASKA KANALETE IZ BRONA
V OBLIKI VERIŽNICE

zunanja in notranja zaukrivljena ploskev
sledita geometriji kanalete
obseg zunanje maske 12,5 m
obseg notranje maske 11,5 m
16 x bronaste prečke za fiksiranje maske
v utor kamnite kanalete


PANOPTIKON
MASKA KANALETE IZ BRONA

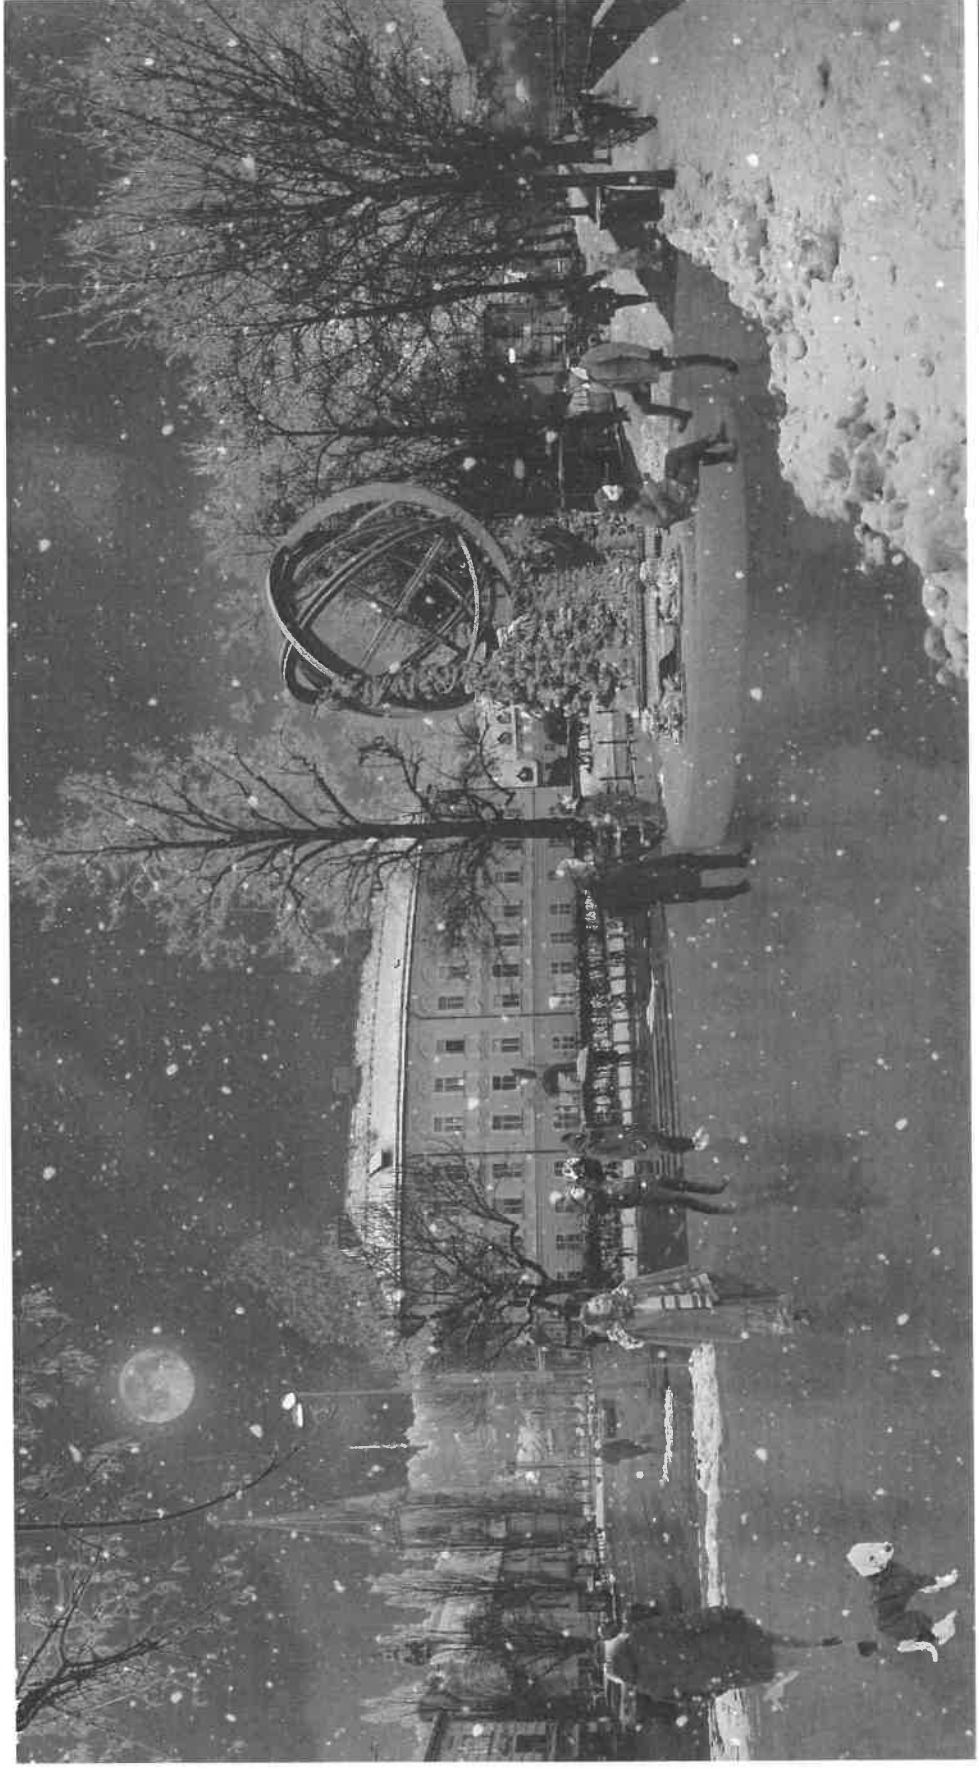



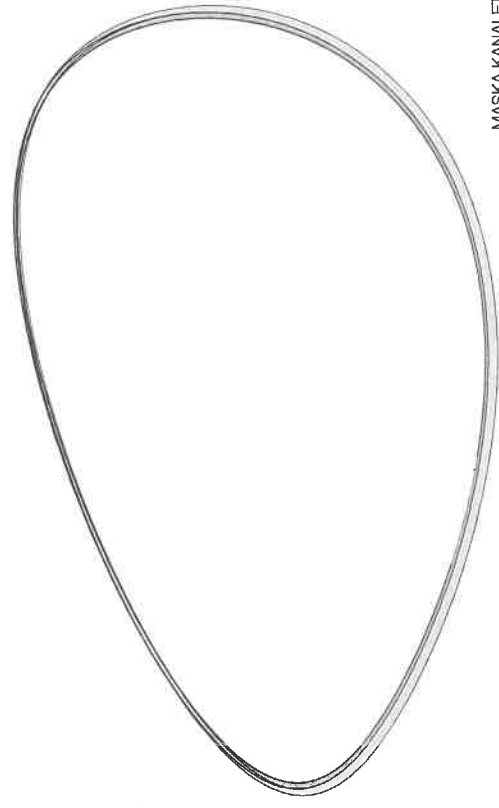

BRONASTA PREČKA 16X
ZA STABILIZACIJO IN MONTAŽO MASKE

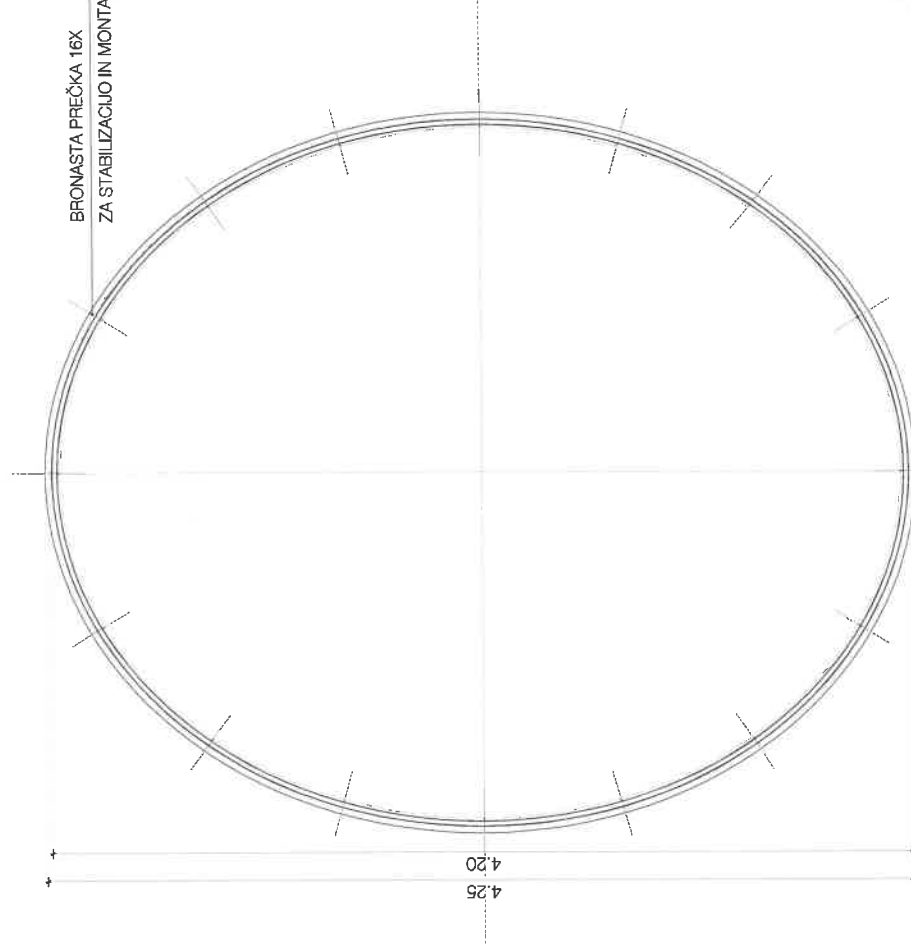

FLORIS

35

7

3

[illegible]


36.

0

5 c

11

PREREZ

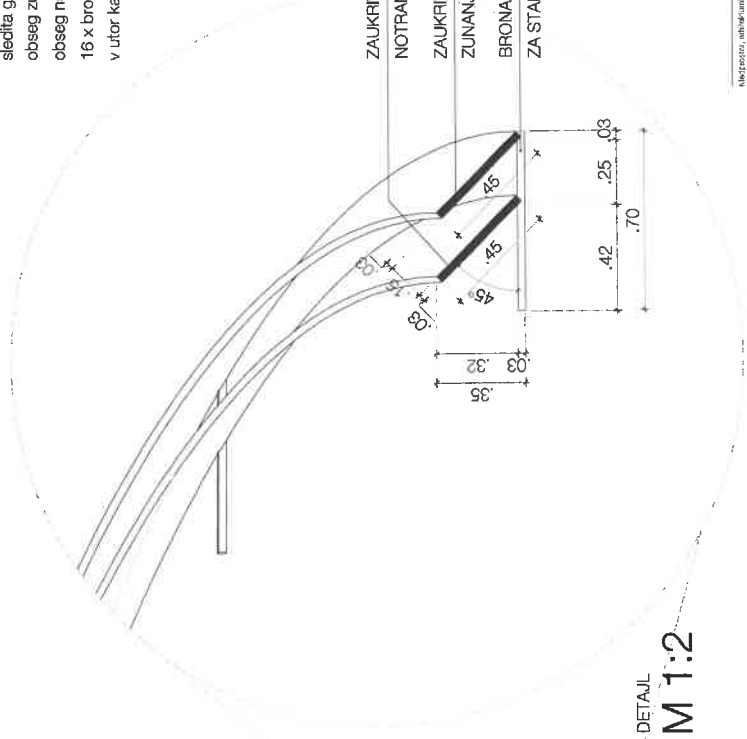

DETAIL

M 1:2

**MASKA KANALETE IZ BRONA
V OBLIKI VERIŽNICE**

zunanja in notranja zaokrivljena ploskev
sledita geometriji kanalete
obseg zunanje maske 12,5 m
obseg notranje maske 11,5 m
16 x bronaste prečke za fiksiranje maske
v utor kamnite kanalete

ZAUKRIVLJENA MASKA KANALETE
NOTRANJA

ZUKRIVLJENA MASKA KANALETE
ZUNANJA

BRONASTA PREČKA 3 X 3 X 70 mm
ZA STABILIZACIJO IN MONTAŽO MASKE

