

<b>0/2.10.2</b>	<b>GRAFIČNI DEL</b>
-----------------	---------------------

<i>0/2.10.2.1</i>	<i>LOKACIJSKI PRIKAZI</i>
-------------------	---------------------------

<i>0/2.10.2.2</i>	<i>TEHNIČNI PRIKAZI</i>
-------------------	-------------------------


<b>LK2</b>		<b>004.2101</b>	<b>G</b>	
------------	--	-----------------	----------	--

<b>0/2.10.2.1</b>	<b>LOKACIJSKI PRIKAZI</b>
-------------------	---------------------------

0.1	Pregledna situacija	M 1:5000
0.2	Situacija obstoječega stanja	
0.2.1	Situacija regulacijskih in gradbenih linij, enot urejanja prostora ter namenske rabe	M 1:500
0.2.2	Situacija varstvenih, vodnih in priobalnih zemljišč ter prikaz varovalnih pasov	M 1:500
0.2.3	Situacija prikaza zemljiških parcel in objektov na stiku z zemljiščem ter varstvenih območji	M 1:500
0.3	Gradbeno ureditvena situacija	
0.3.1	Situacija gradbene in prometne ureditve ter prikaz OPPN in zelenih površin	M 1:250
0.3.2	Situacija skladnosti s prostorskimi akti	M 1:500
0.4	Zbirna situacija komunalnih vodov s prikazom varovalnih pasov	M 1:500

<b>LK2</b>		<b>004.2101</b>	<b>G</b>	
------------	--	-----------------	----------	--



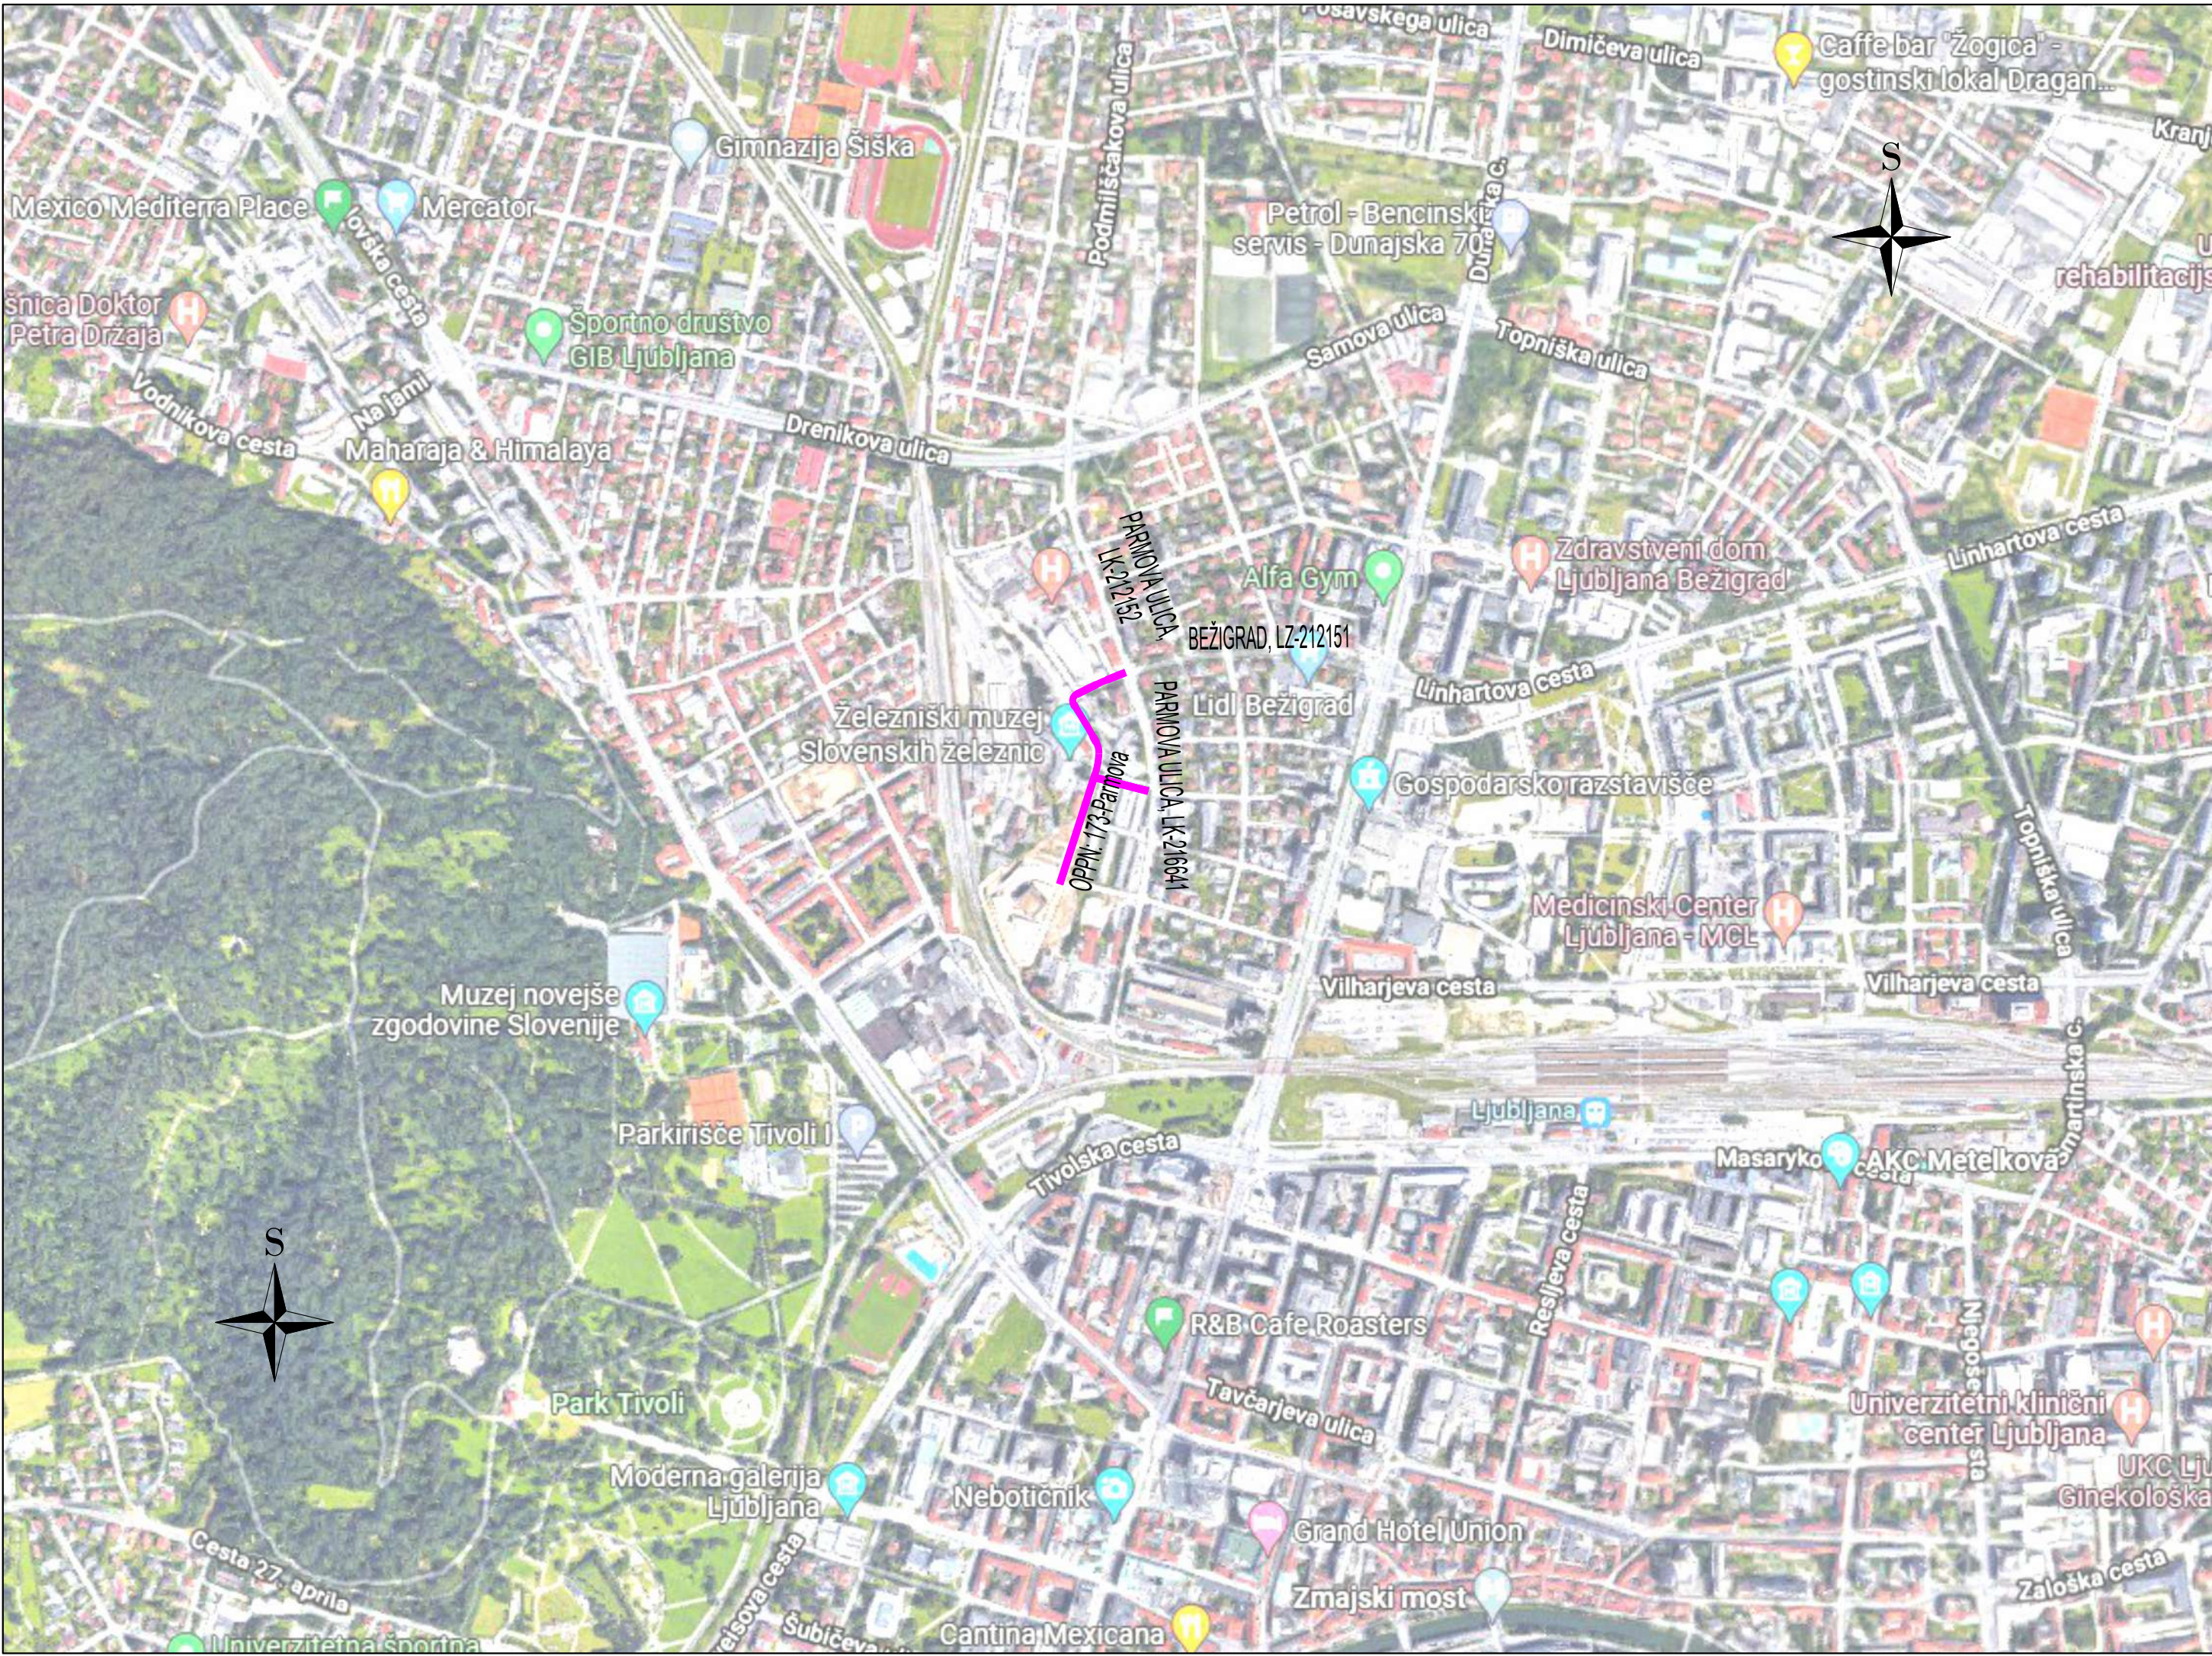


»Ureditev cest območja OPPN: 173 - Parmova«  
- Ceste C3, C4 in C6

Območje obdelave

List 1/1

Naročnik/Investitor :  MOL  Mestni trg 1  1000 Ljubljana		Spremembe		Datum		
Projektivno podjetje :  <b>K Projekt L</b>  Tbilisijska cesta 61, 1000 Ljubljana  IZS: 1810 tel: 01/4769-289 fax: 01/4769-305		NAZIV	IME in PRIIMEK	Ident. št. IZS	Podpis	
		VP :	Miha Rihar, u.d.i.g.	G-4017		
		VN :	Miha Rihar, u.d.i.g.	G-4017		
		Sodelavec:	Boštjan Žagar, gr.teh.			
		Sodelavec:				
		Sodelavec:				
Objekt/lokacija:		Ureditev cest 'C3, C4, C6' in komunalne infrastrukture v območju OPPN: 173 - Parmova ulica		Št. proj. :	U01/1907-21	
				Št. načrta :	1907-21	
		Del objekta :		Ceste C3, C4 in C6		Šifra CC :
Vsebina risbe :		PREGLEDNA SITUACIJA	Vrsta načrta :	0/2 - ZBIRNI NAČRT GRADBENIŠTVA » Ureditev cest «  • LOKACIJSKI PRIKAZI •		
Vrsta projekta :		PZI	Merilo :	1:5000	Datum :	september 2024
Št. odseka :		Arhivska št.:	Faza/objekt:	Šifra risbe:	Črna koda arhiva:	
LK2			004.2101	101		
Št. priloge :		0.1		Ident. št. risbe :	1907-21/0.1	



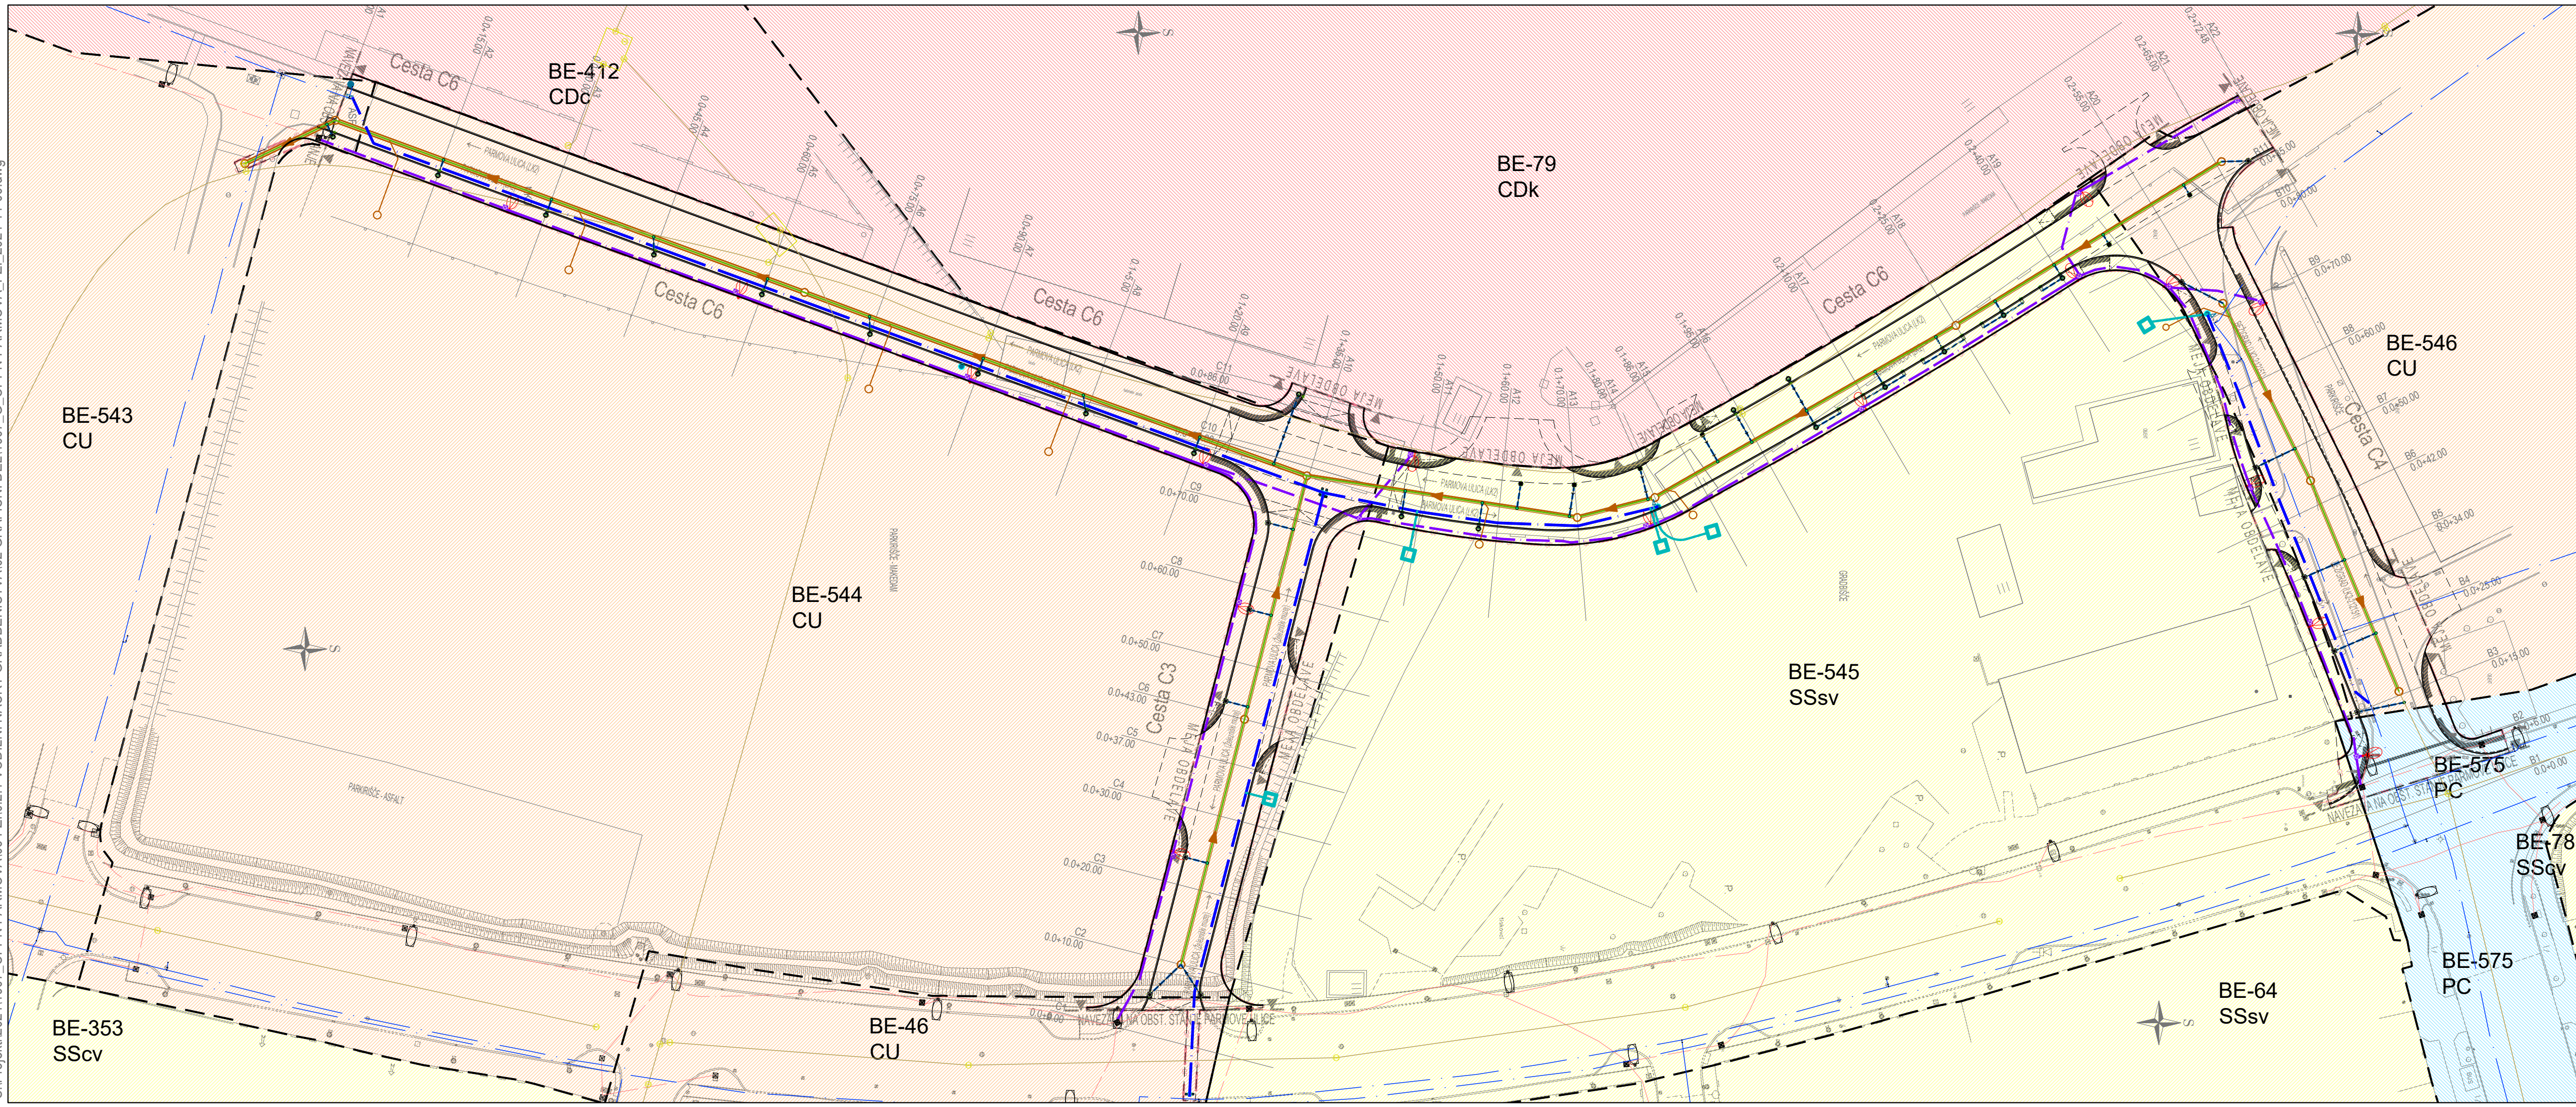

»Ureditev cest območja OPPN: 173 - Parmova«  
- Ceste C3, C4 in C6

**PREDVIDENI KOMUNALNI VODI (tudi po OPPN):**

- Navezava VJ z vpadnikom
- Mešana kanalizacija
- Vodovod
- Javna razsvetljava
- JR svetilke

**OBSTOJEČI KOMUNALNI VODI:**


- Mešana kanalizacija
- Sanitarna kanalizacija
- Mešana kanalizacija
- Vodovod
- Javna razsvetljava
- JR svetilke

**NAMENSKA RABA PROSTORA:**


- PC - Površine cest
- SS - Stanovanjske površine
- CD - Območja centralnih dejavnosti
- CU - Osrednja območja centralnih dejavnosti

GP GP Meja gradbenega posega (GP)

List 1/1

Koordinatni sistem - D96/TM					
Naročnik/Investitor :		Spremembe			Datum
MOL					
Mestni trg 1					
1000 Ljubljana					
Projektivno podjele :		NAZIV	IME in PRIMEK	Ident. št. IZS	Podpis
 Tbilisjska cesta 61, 1000 Ljubljana  IZS: 1810 tel: 01/4769-289 fax: 01/4769-305		VP:	Miha Rihar, u.d.i.g.	G-4017	
		VN:	Miha Rihar, u.d.i.g.	G-4017	
		Sodelavec:	Boštjan Žagar, gr.teh.		
		Sodelavec:			
		Sodelavec:			
Objekt/lokacija:		Ureditev cest 'C3, C4, C6' in komunalne infrastrukture v območju OPPN: 173 - Parmova ulica			Št. proj. : U01/1907-21
Del objekta :		Ceste C3, C4 in C6			Št. načrta : 1907-21
					Šifra CC : 2112
Vsebina risbe :		SITUACIJA REGULACIJSKIH in GRADBENIH LINIJ, ENOT UREJANJA PROSTORA ter NAMENSKE RABE		Vrsta načrta :	0/2 - ZBIRNI NAČRT GRADBENIŠTVA » Ureditev cest «
				• LOKACIJSKI PRIKAZI •	
Vrsta projekta :		PZI	Merilo : 1:500	Datum :	september 2024
Št. odseka :		Arhivska št.:	Faza/objekt:	Šifra risbe:	Črna koda arhiva:
LK2			004.2101	119	
Št. priloge :		0.2.1		Ident. št. risbe :	1907-21/0.2.1



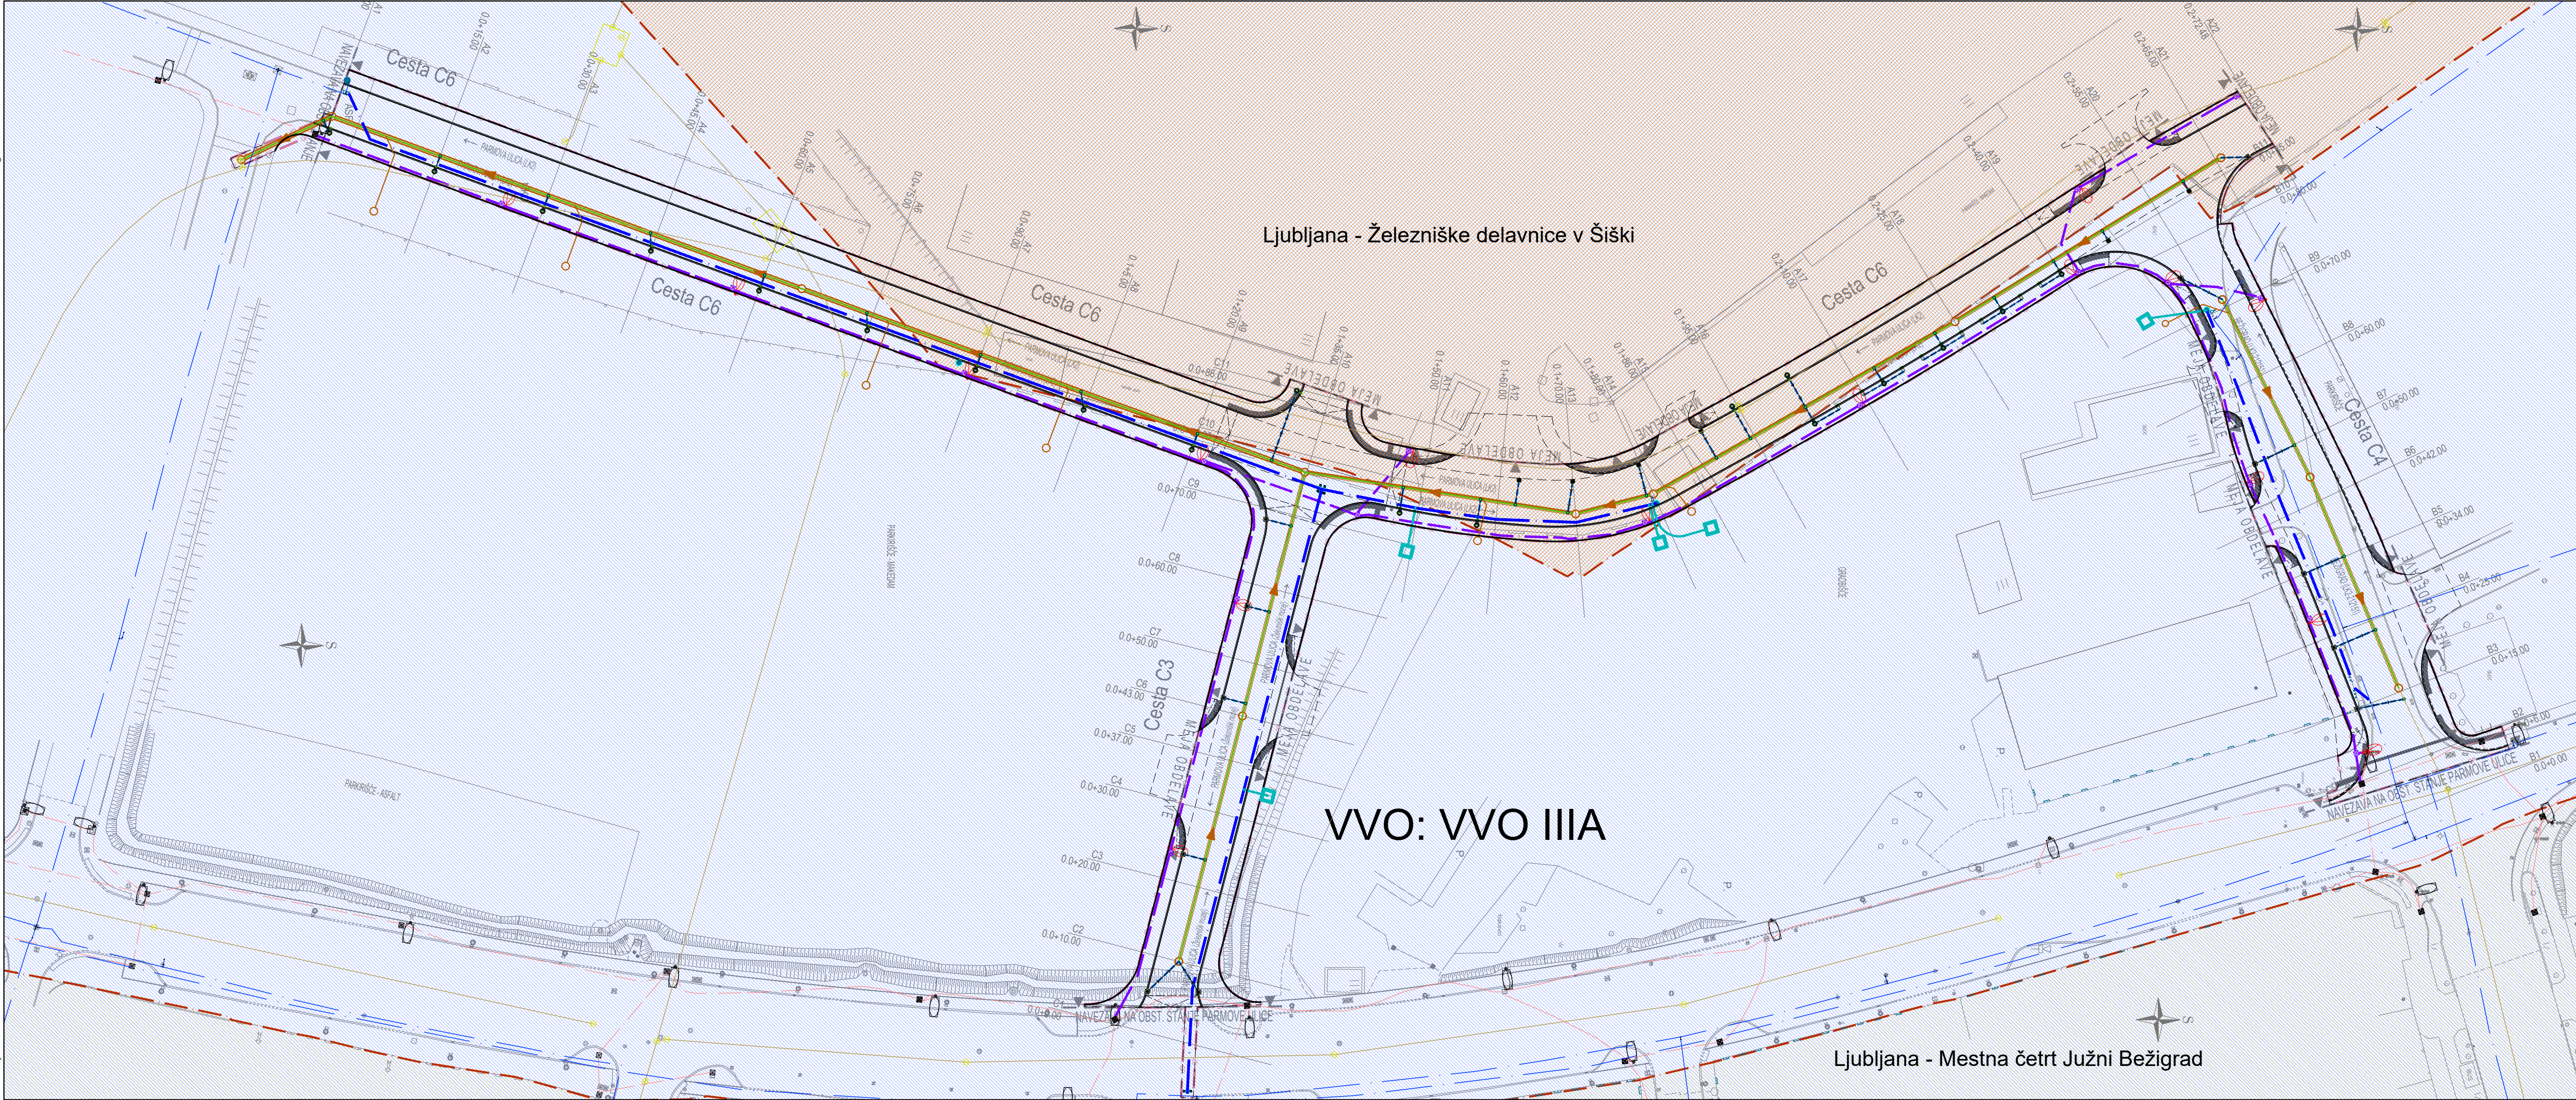

»Ureditev cest območja OPPN: 173 - Parmova«  
- Ceste C3, C4 in C6

**PREDVIDENI KOMUNALNI VODI (tudi po OPPN):**

- Navezava VJ z vpadnikom
- Mešana kanalizacija
- Vodovod
- Javna razsvetljava
- JR svetilke

**OBSTOJEČI KOMUNALNI VODI:**

- Mešana kanalizacija
- Sanitarna kanalizacija
- Mešana kanalizacija
- Vodovod
- Javna razsvetljava
- JR svetilke

**VARSTVENA OBMOČJA:**

- Vodovarstveno območje - VVO

**VARSTVENA OBMOČJA:**


- Memorialna dediščina
- Naselbinska dediščina
- Profana stavbna dediščina

GP GP Meja gradbenega posega (GP)

List 1/1

Koordinatni sistem - D96/TM					
Naročnik/Investitor :		Spremembe			Datum
MOL					
Mestni trg 1					
1000 Ljubljana					
Projektivno podjele :		NAZIV	IME in PRIMEK	Ident. št. IZS	Podpis
<b>K Projekt L</b> Tbilisijska cesta 61, 1000 Ljubljana  IZS: 1810 tel: 01/4769-289 fax: 01/4769-305		VP :	Miha Rihar, u.d.i.g.	G-4017	
		VN :	Miha Rihar, u.d.i.g.	G-4017	
		Sodelavec :	Boštjan Žagar, gr.teh.		
		Sodelavec :			
		Sodelavec :			
Objekt/lokacija :	Ureditev cest 'C3, C4, C6' in komunalne infrastrukture v območju OPPN: 173 - Parmova ulica			Št. proj. :	U01/1907-21
Del objekta :	Ceste C3, C4 in C6			Št. načrta :	1907-21
				Šifra CC :	2112
Vsebina risbe :	SITUACIJA VARSTVENIH, VODNIH in PRIORITETNIH ZEMLJIŠČ ter PRIKAZ VAROVALNIH PASOV		Vrsta načrta :	0/2 - ZBIRNI NAČRT GRADBENIŠTVA » Ureditev cest «  • LOKACIJSKI PRIKAZI •	
Vrsta projekta :	PZI	Merilo :	1:500	Datum :	september 2024
Št. odseka :	Arhivska št. :	Faza/objekt :		Šifra risbe :	Črna koda arhiva :
LK2		004.2101		119	
Št. priloge :	0.2.2		Ident. št. risbe :		1907-21/0.2.2



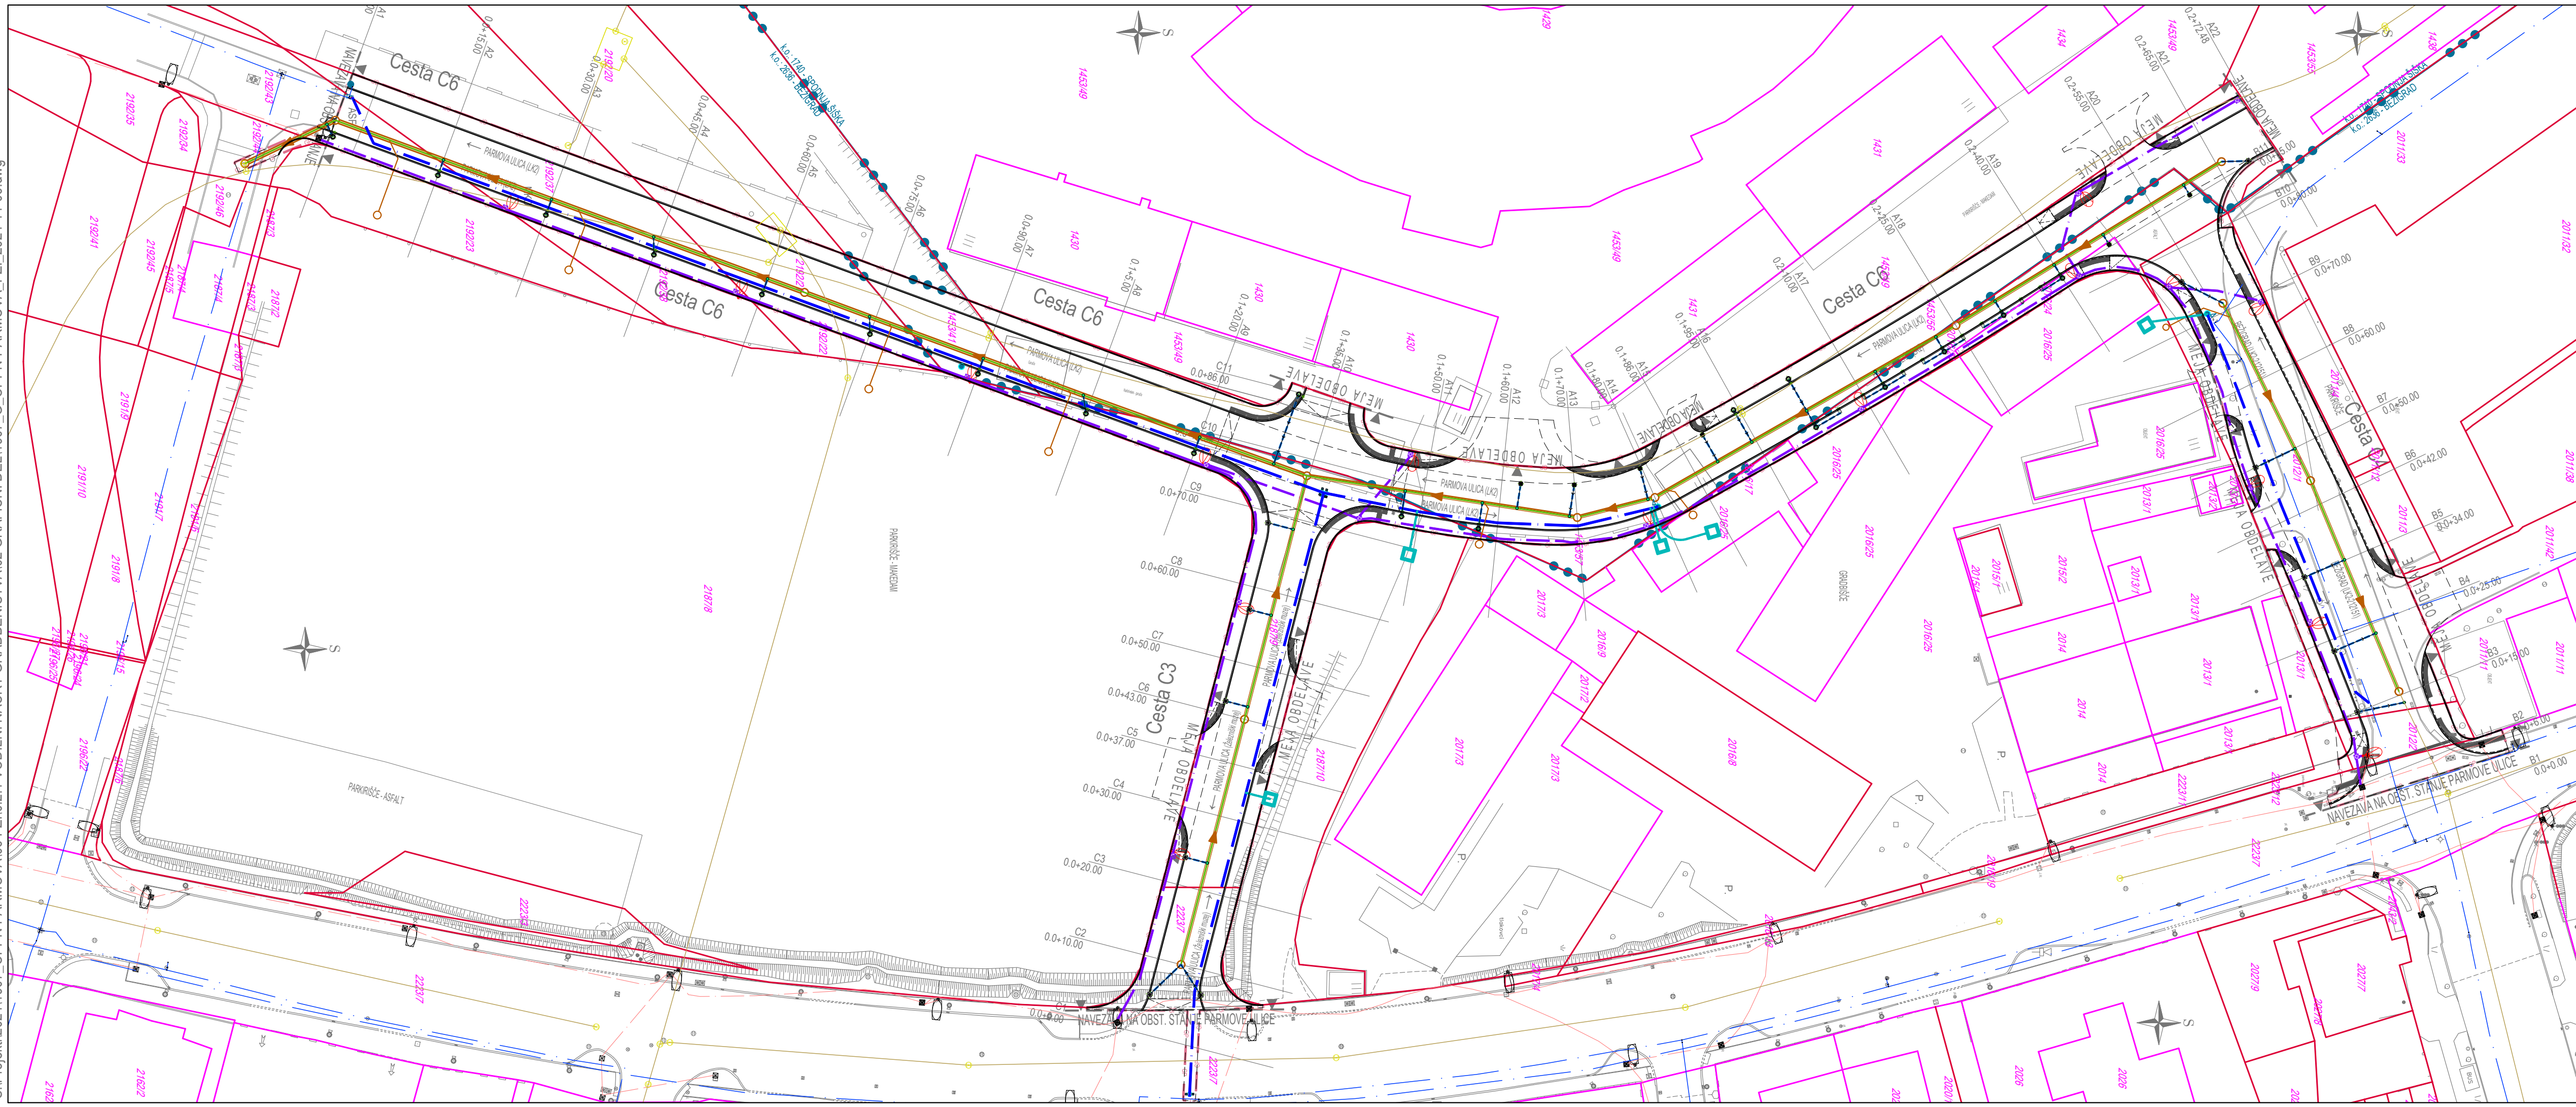

»Ureditev cest območja OPPN: 173 - Parmova«  
- Ceste C3, C4 in C6

**PREDVIDENI KOMUNALNI VODI (tudi po OPPN):**

- Navezava VJ z vpadnikom
- Mešana kanalizacija
- Vodovod
- Javna razsvetljava
- JR svetilke

**OBSTOJEČI KOMUNALNI VODI:**

- Meleoma kanalizacija
- Sanitarna kanalizacija
- Mešana kanalizacija
- Vodovod
- Javna razsvetljava
- JR svetilke

**k.o.: 1740 - SPODNJA ŠIŠKA / 2636 - BEŽIGRAD:**

- Parcelna meja
- Urejena parcelna meja
- Parcelna številka
- Meja k.o.

**Meja gradbenega posega (GP)**

- GP
- GP
- GP


List 1/1

Koordinatni sistem - D96/TM		Datum	
Naročnik/Investitor :		Spremembe	
MOL			
Mestni trg 1			
1000 Ljubljana			
Projektivno področje :		NAZIV	IME in PRIMEK
<b>K Projekt L</b>		VP :	Miha Rihar, u.d.i.g.
Tbilisjska cesta 61, 1000 Ljubljana		VN :	Miha Rihar, u.d.i.g.
IZS: 1810		Sodelavec :	Boštjan Žagar, gr.teh.
tel: 01/4769-289		Sodelavec :	
fax: 01/4769-305		Sodelavec :	
Objekt/lokacija:		Št. proj. :	U01/1907-21
Oppn: 173 - Parmova ulica		Št. načrta :	1907-21
Del objekta :		Šifra CC :	2112
Vsebinska risba :		Vrsta načrta :	0/2 - ZBIRNI NAČRT GRADBENIŠTVA
SITUACIJA PRIKAZA ZEMLJIŠKIH PARCEL in OBJEKTOV NA STIKU Z ZEMLJIŠČEM		Datum :	» Ureditev cest «
Vrsta projekta :		september 2024	
PZI		• LOKACIJSKI PRIKAZI •	
Št. odseka :	Arhivska št. :	Faza/objekt:	Šifra risbe:
LK2		004.2101	119
Št. priloge :	0.2.3	Ident. št. risbe :	1907-21/0.2.3







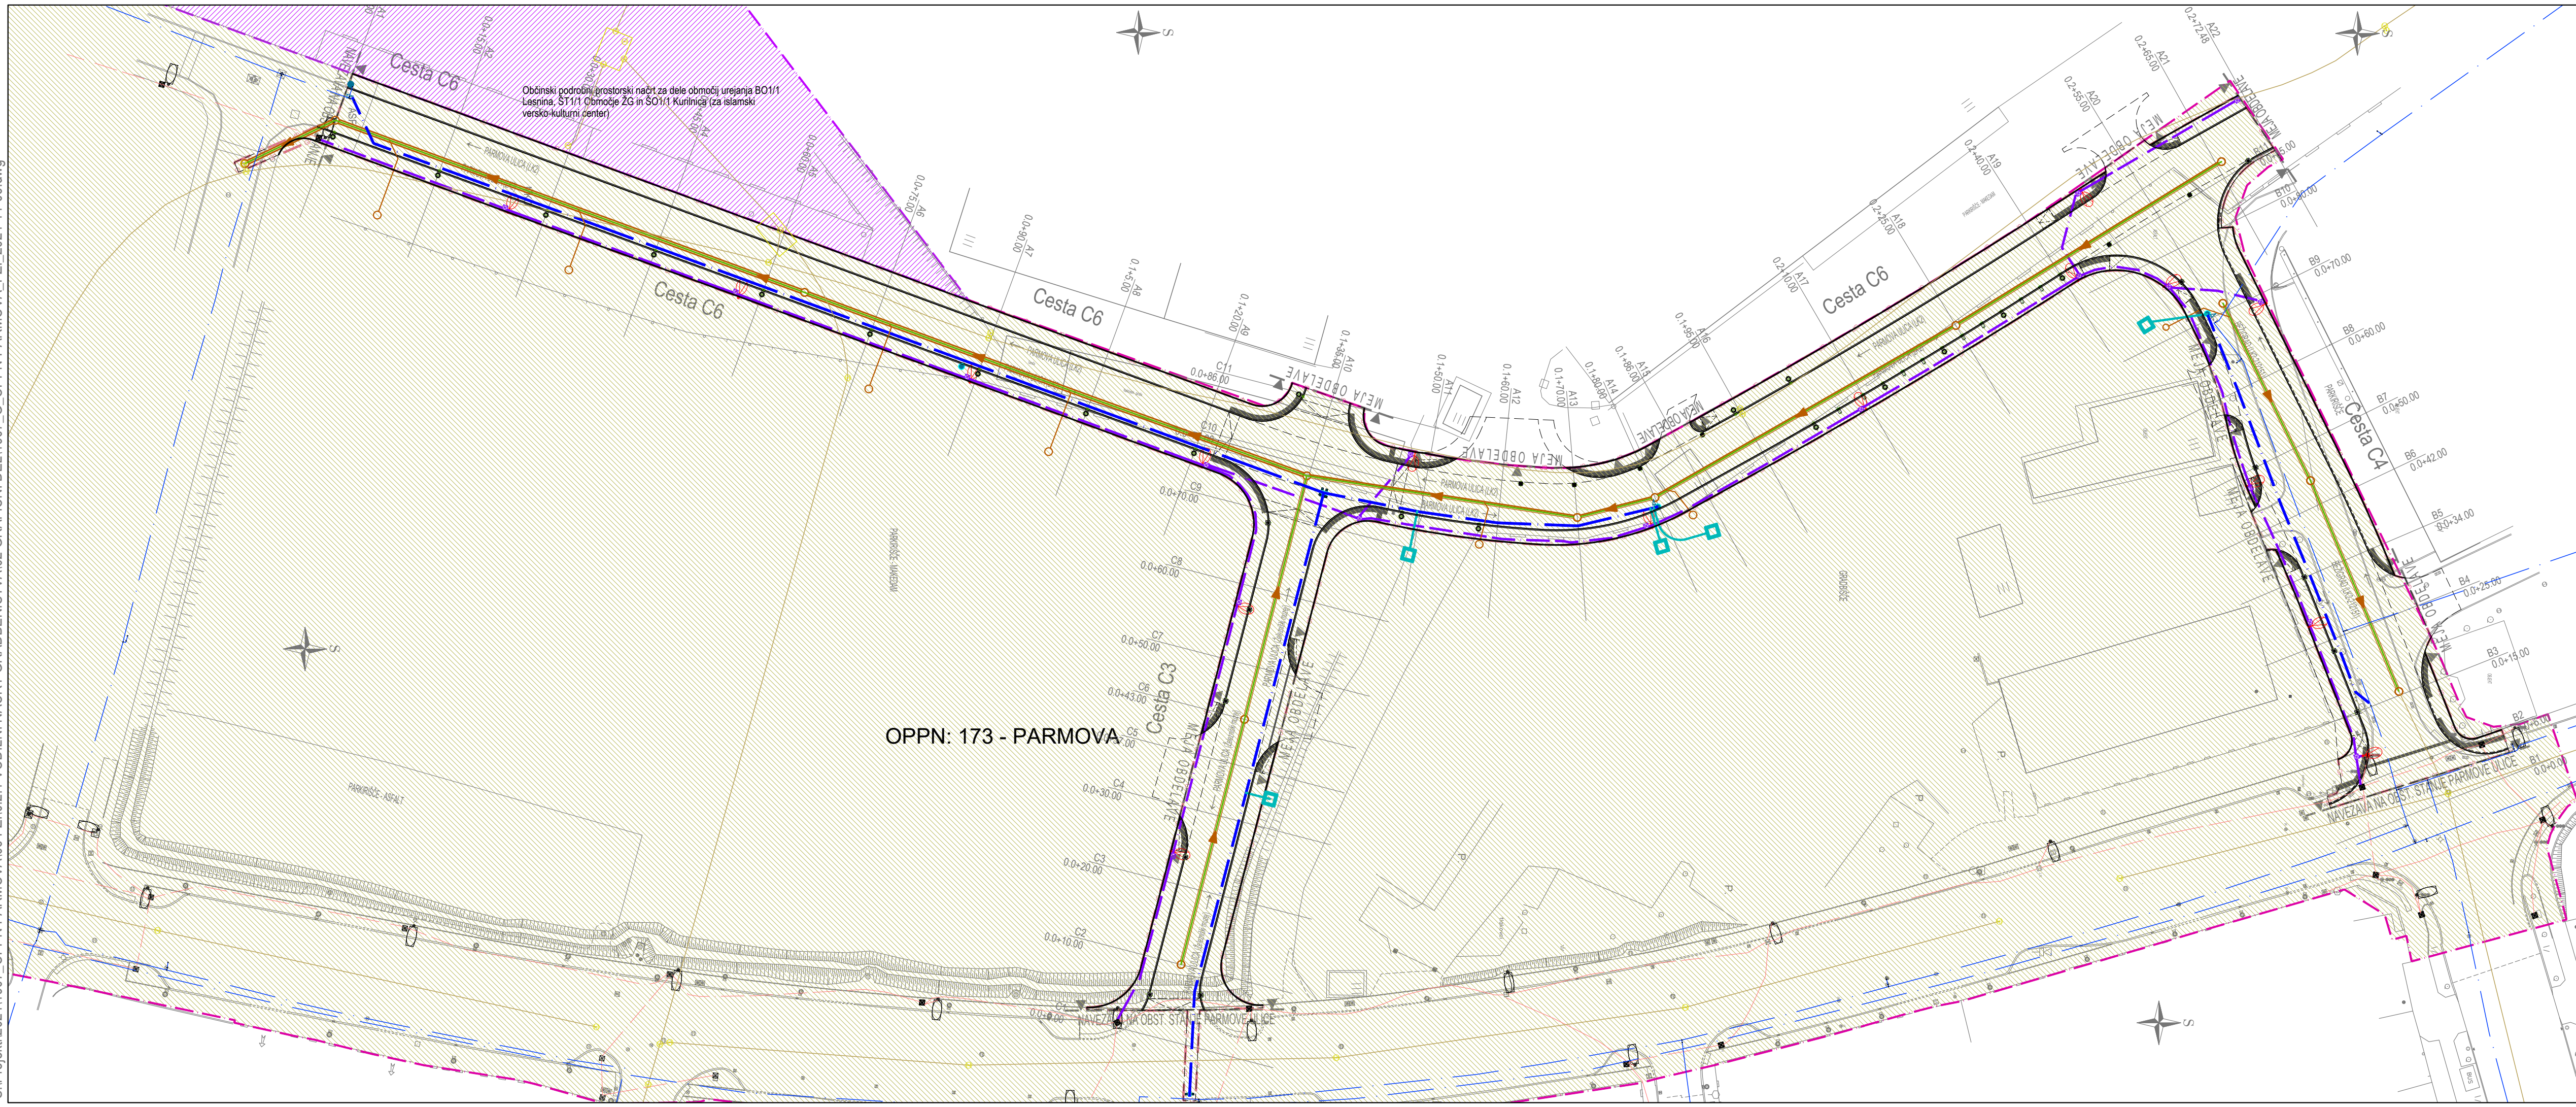

»Ureditev cest območja OPPN: 173 - Parmova«  
- Ceste C3, C4 in C6

**PREDVIDENI KOMUNALNI VODI (tudi po OPPN):**

- Navezava VJ z vpadnikom
- Mešana kanalizacija
- Vodovod
- Javna razsvetljava
- JR svetilke

**OBSTOJEČI KOMUNALNI VODI:**


- Meleoma kanalizacija
- Sanitarna kanalizacija
- Mešana kanalizacija
- Vodovod
- Javna razsvetljava
- JR svetilke

**VELJAVNI PROSTORSKI AKTI:**

- OPPN: 173 - Parmova
- OPPN: BO1/1, ŠT1/1 in ŠO1/1

GP GP Meja gradbenega posega (GP)

List 1/1

Koordinatni sistem - D96/TM					
Naročnik/Investitor :		Spremembe			Datum
MOL					
Mestni trg 1					
1000 Ljubljana					
Projektivno podjele :		NAZIV	IME in PRIMEK	Ident. št. IZS	Podpis
		VP :	Miha Rihar, u.d.i.g.	G-4017	
Tbilisjska cesta 61, 1000 Ljubljana		VN :	Miha Rihar, u.d.i.g.	G-4017	
IZS: 1810		Sodelavec :	Boštjan Žagar, gr.teh.		
tel: 01/4769-289		Sodelavec :			
fax: 01/4769-305		Sodelavec :			
Objekt/lokacija :	Ureditev cest 'C3, C4, C6' in komunalne infrastrukture v območju OPPN: 173 - Parmova ulica			Št. proj. :	U01/1907-21
Del objekta :	Ceste C3, C4 in C6			Št. načrta :	1907-21
				Šifra CC :	2112
Vsebina risbe :	SITUACIJA SKLADNOSTI S PROSTORSKIM AKTOM		Vrsta načrta :	0/2 - ZBIRNI NAČRT GRADBENIŠTVA » Ureditev cest «	
• LOKACIJSKI PRIKAZI •					
Vrsta projekta :	PZI	Merilo :	1:500	Datum :	september 2024
Št. odseka :	Arhivska št.:	Faza/objekt:		Šifra risbe:	Črna koda arhiva:
LK2		004.2101		119	
Št. priloge :	0.3.2		Ident. št. risbe :	1907-21/0.3.2	



