




TRAKT C
jeklena konstrukcija v osi G

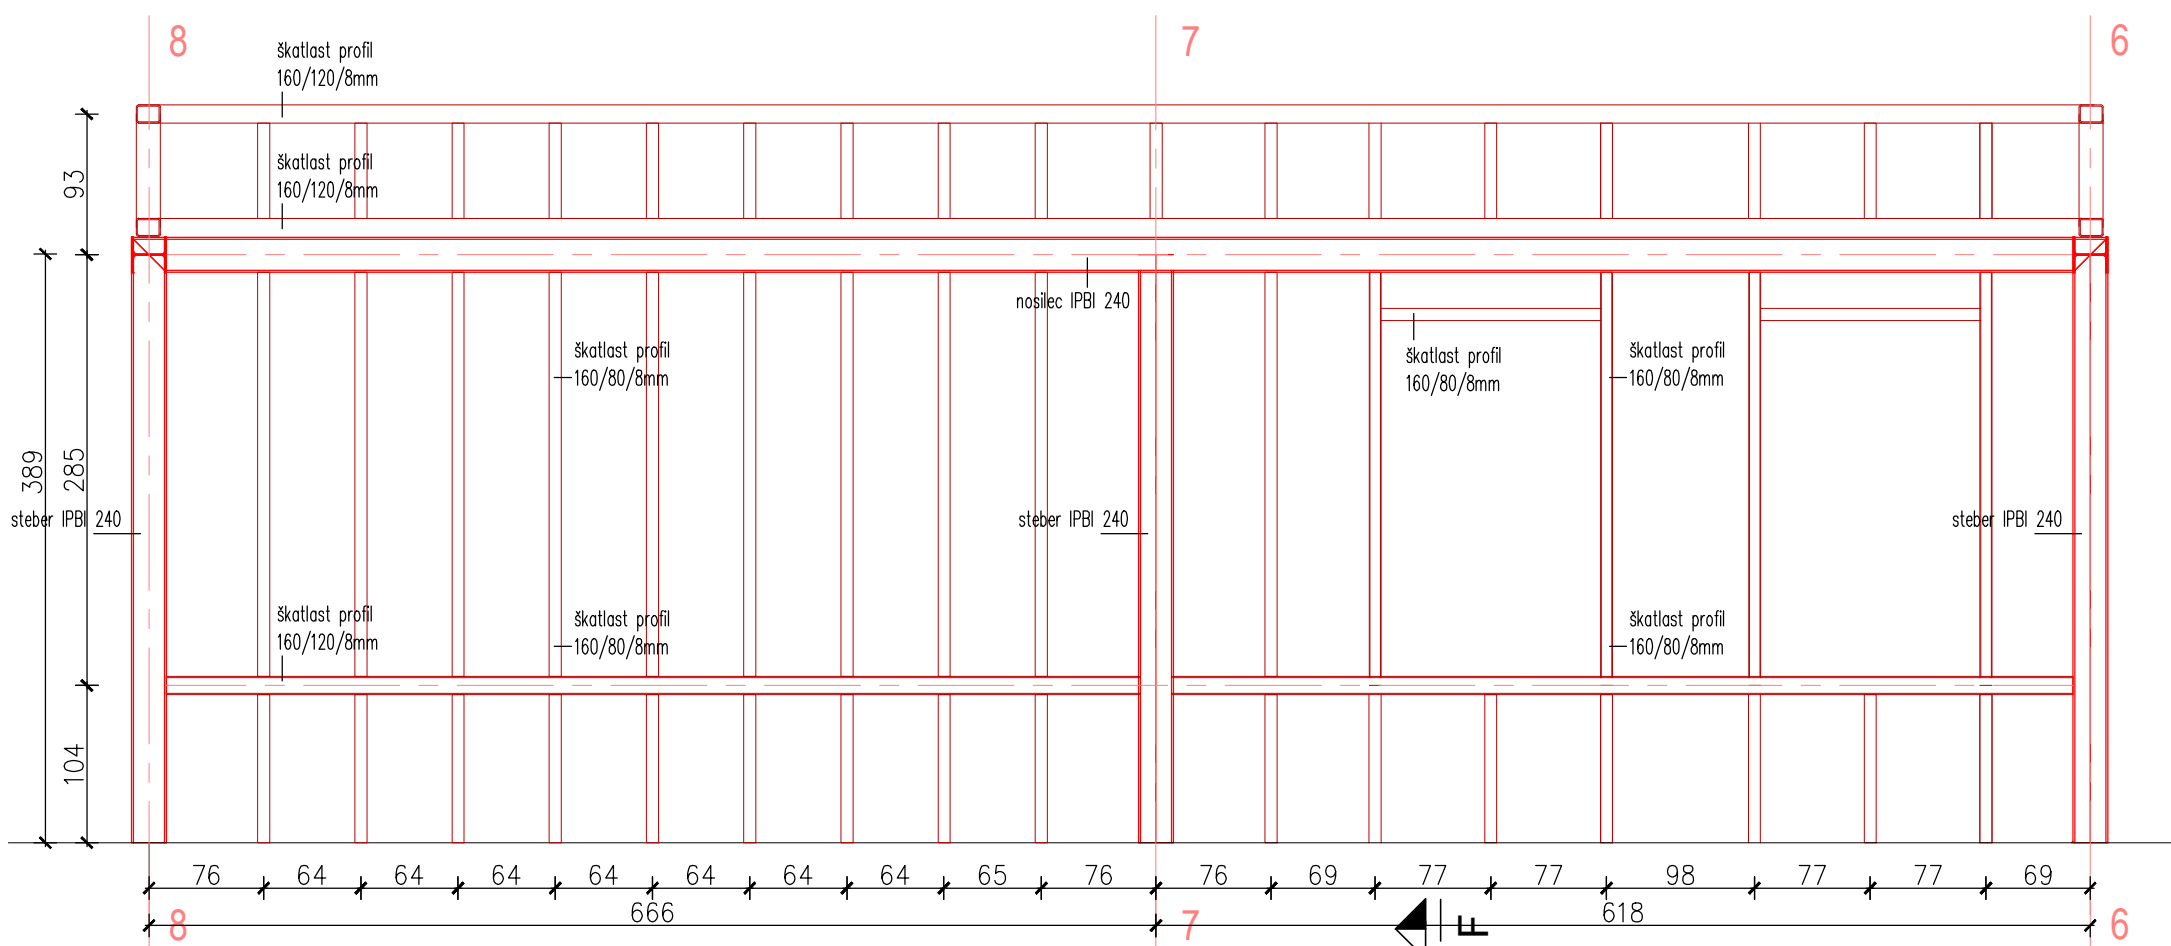



TRAKT C
jeklena konstrukcija v osi 8

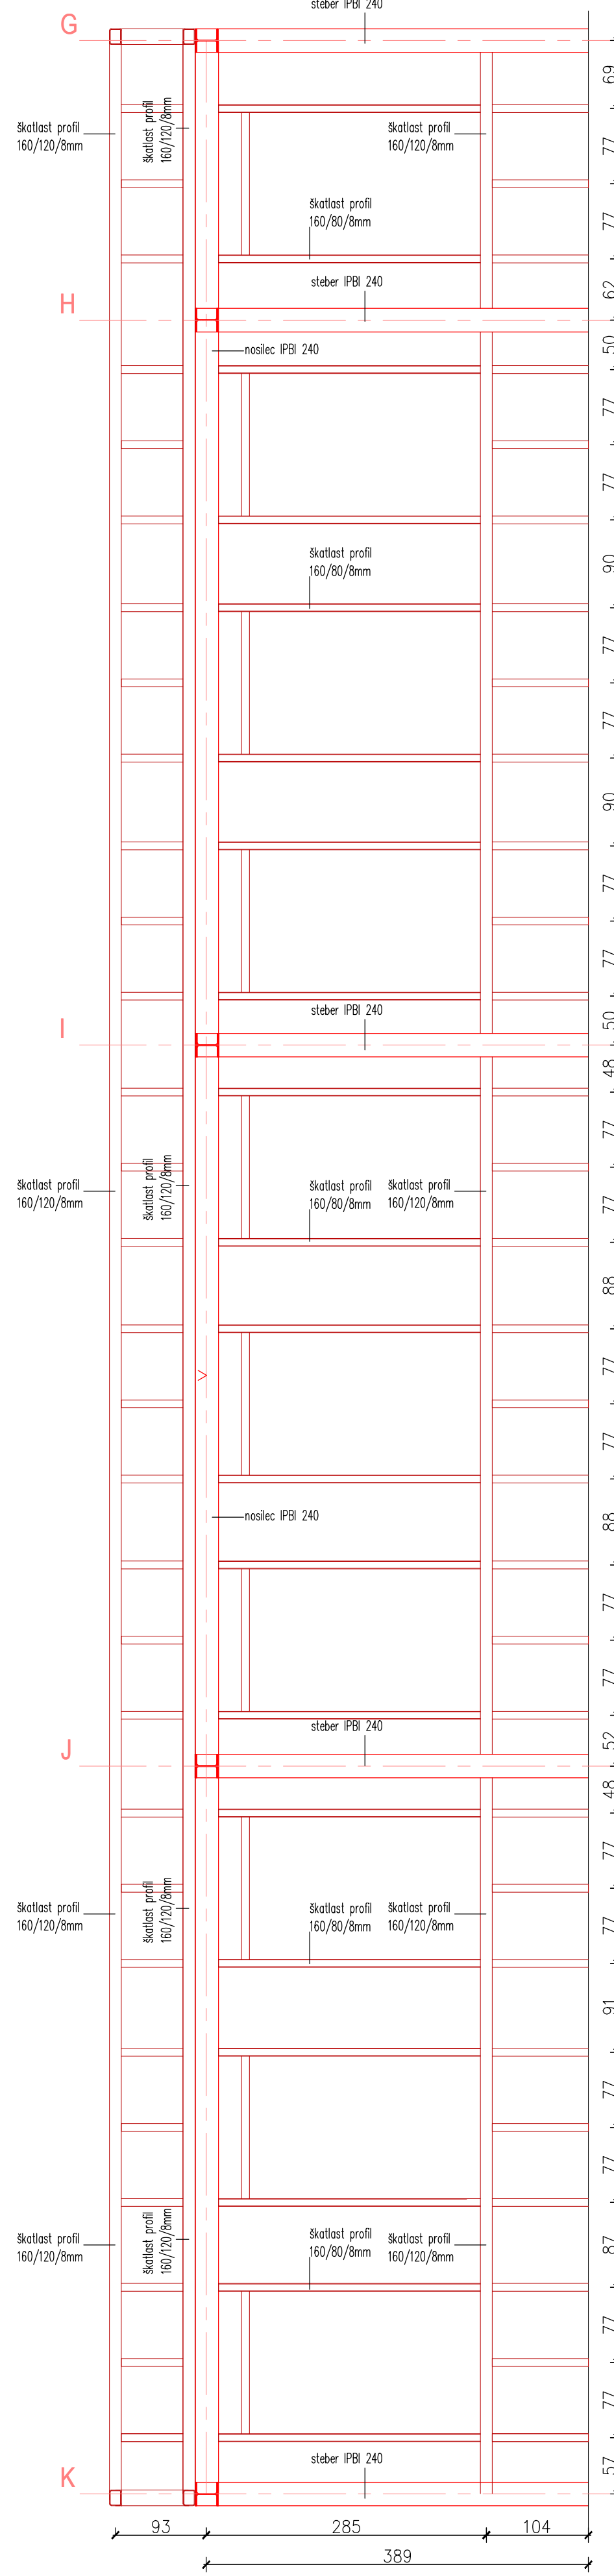

TRAKT C
jeklena konstrukcija v osi K

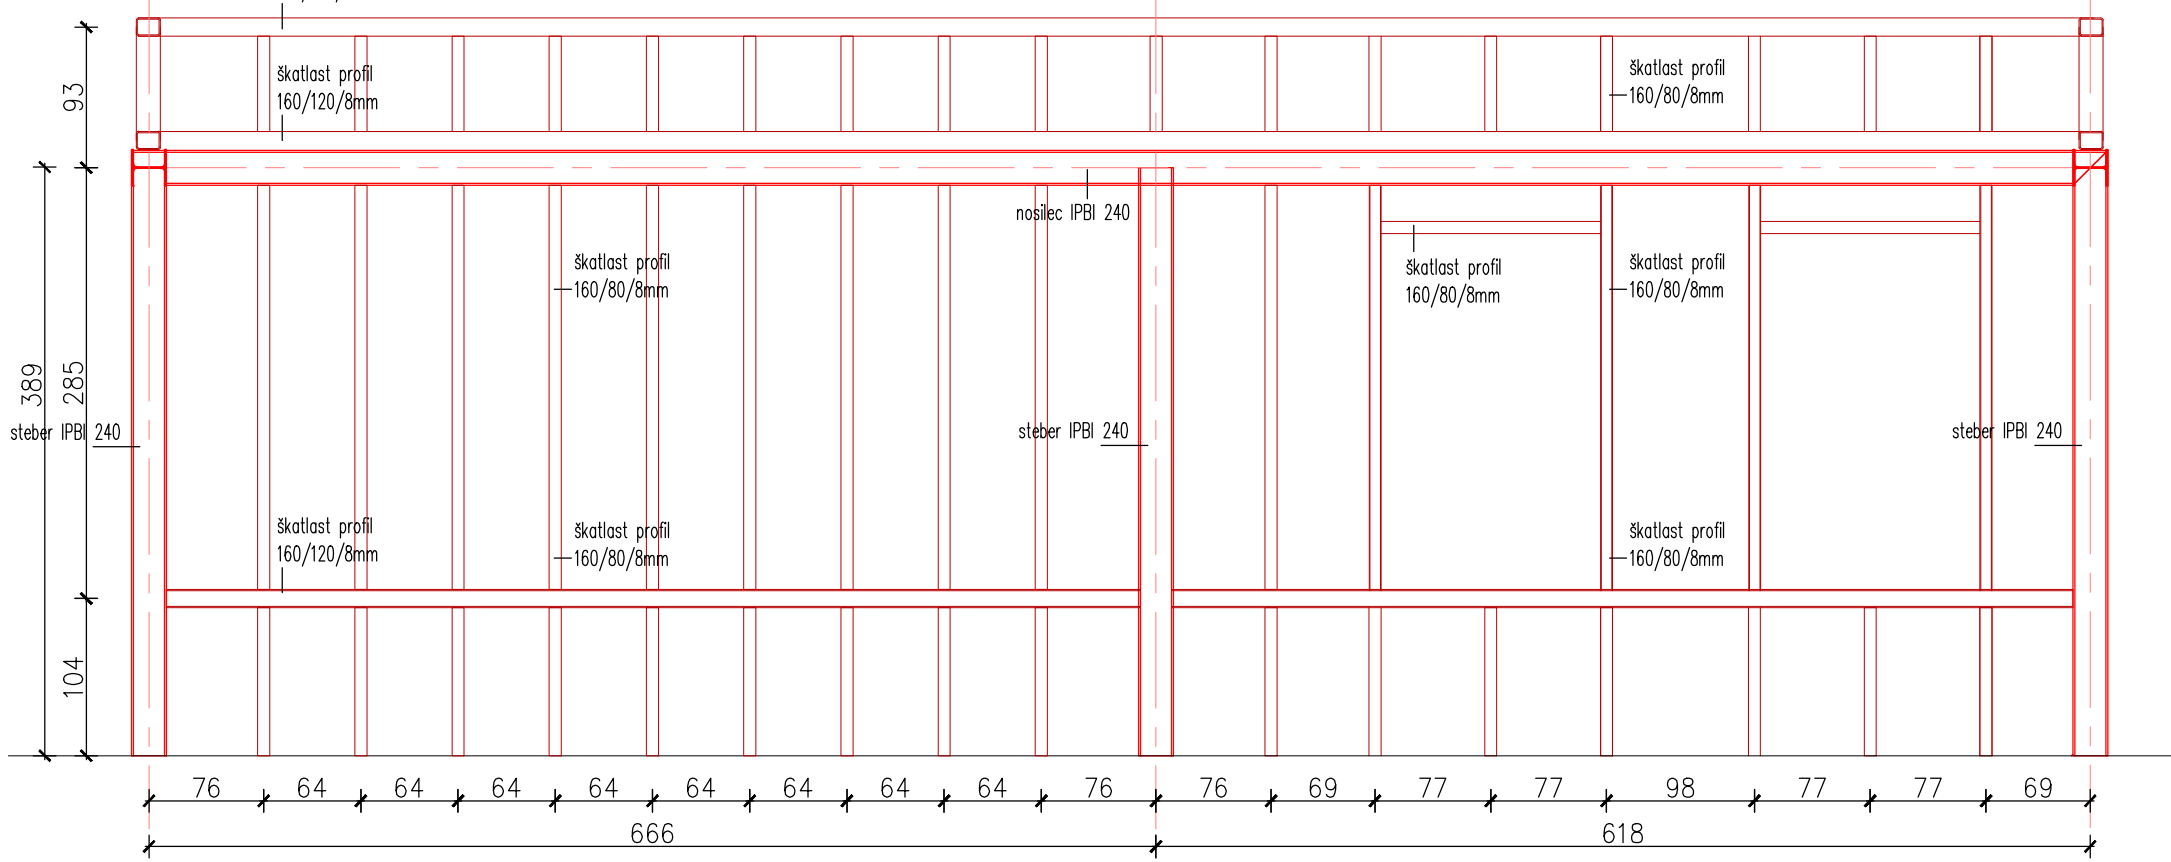

TRAKT C
jeklena konstrukcija v osi 6

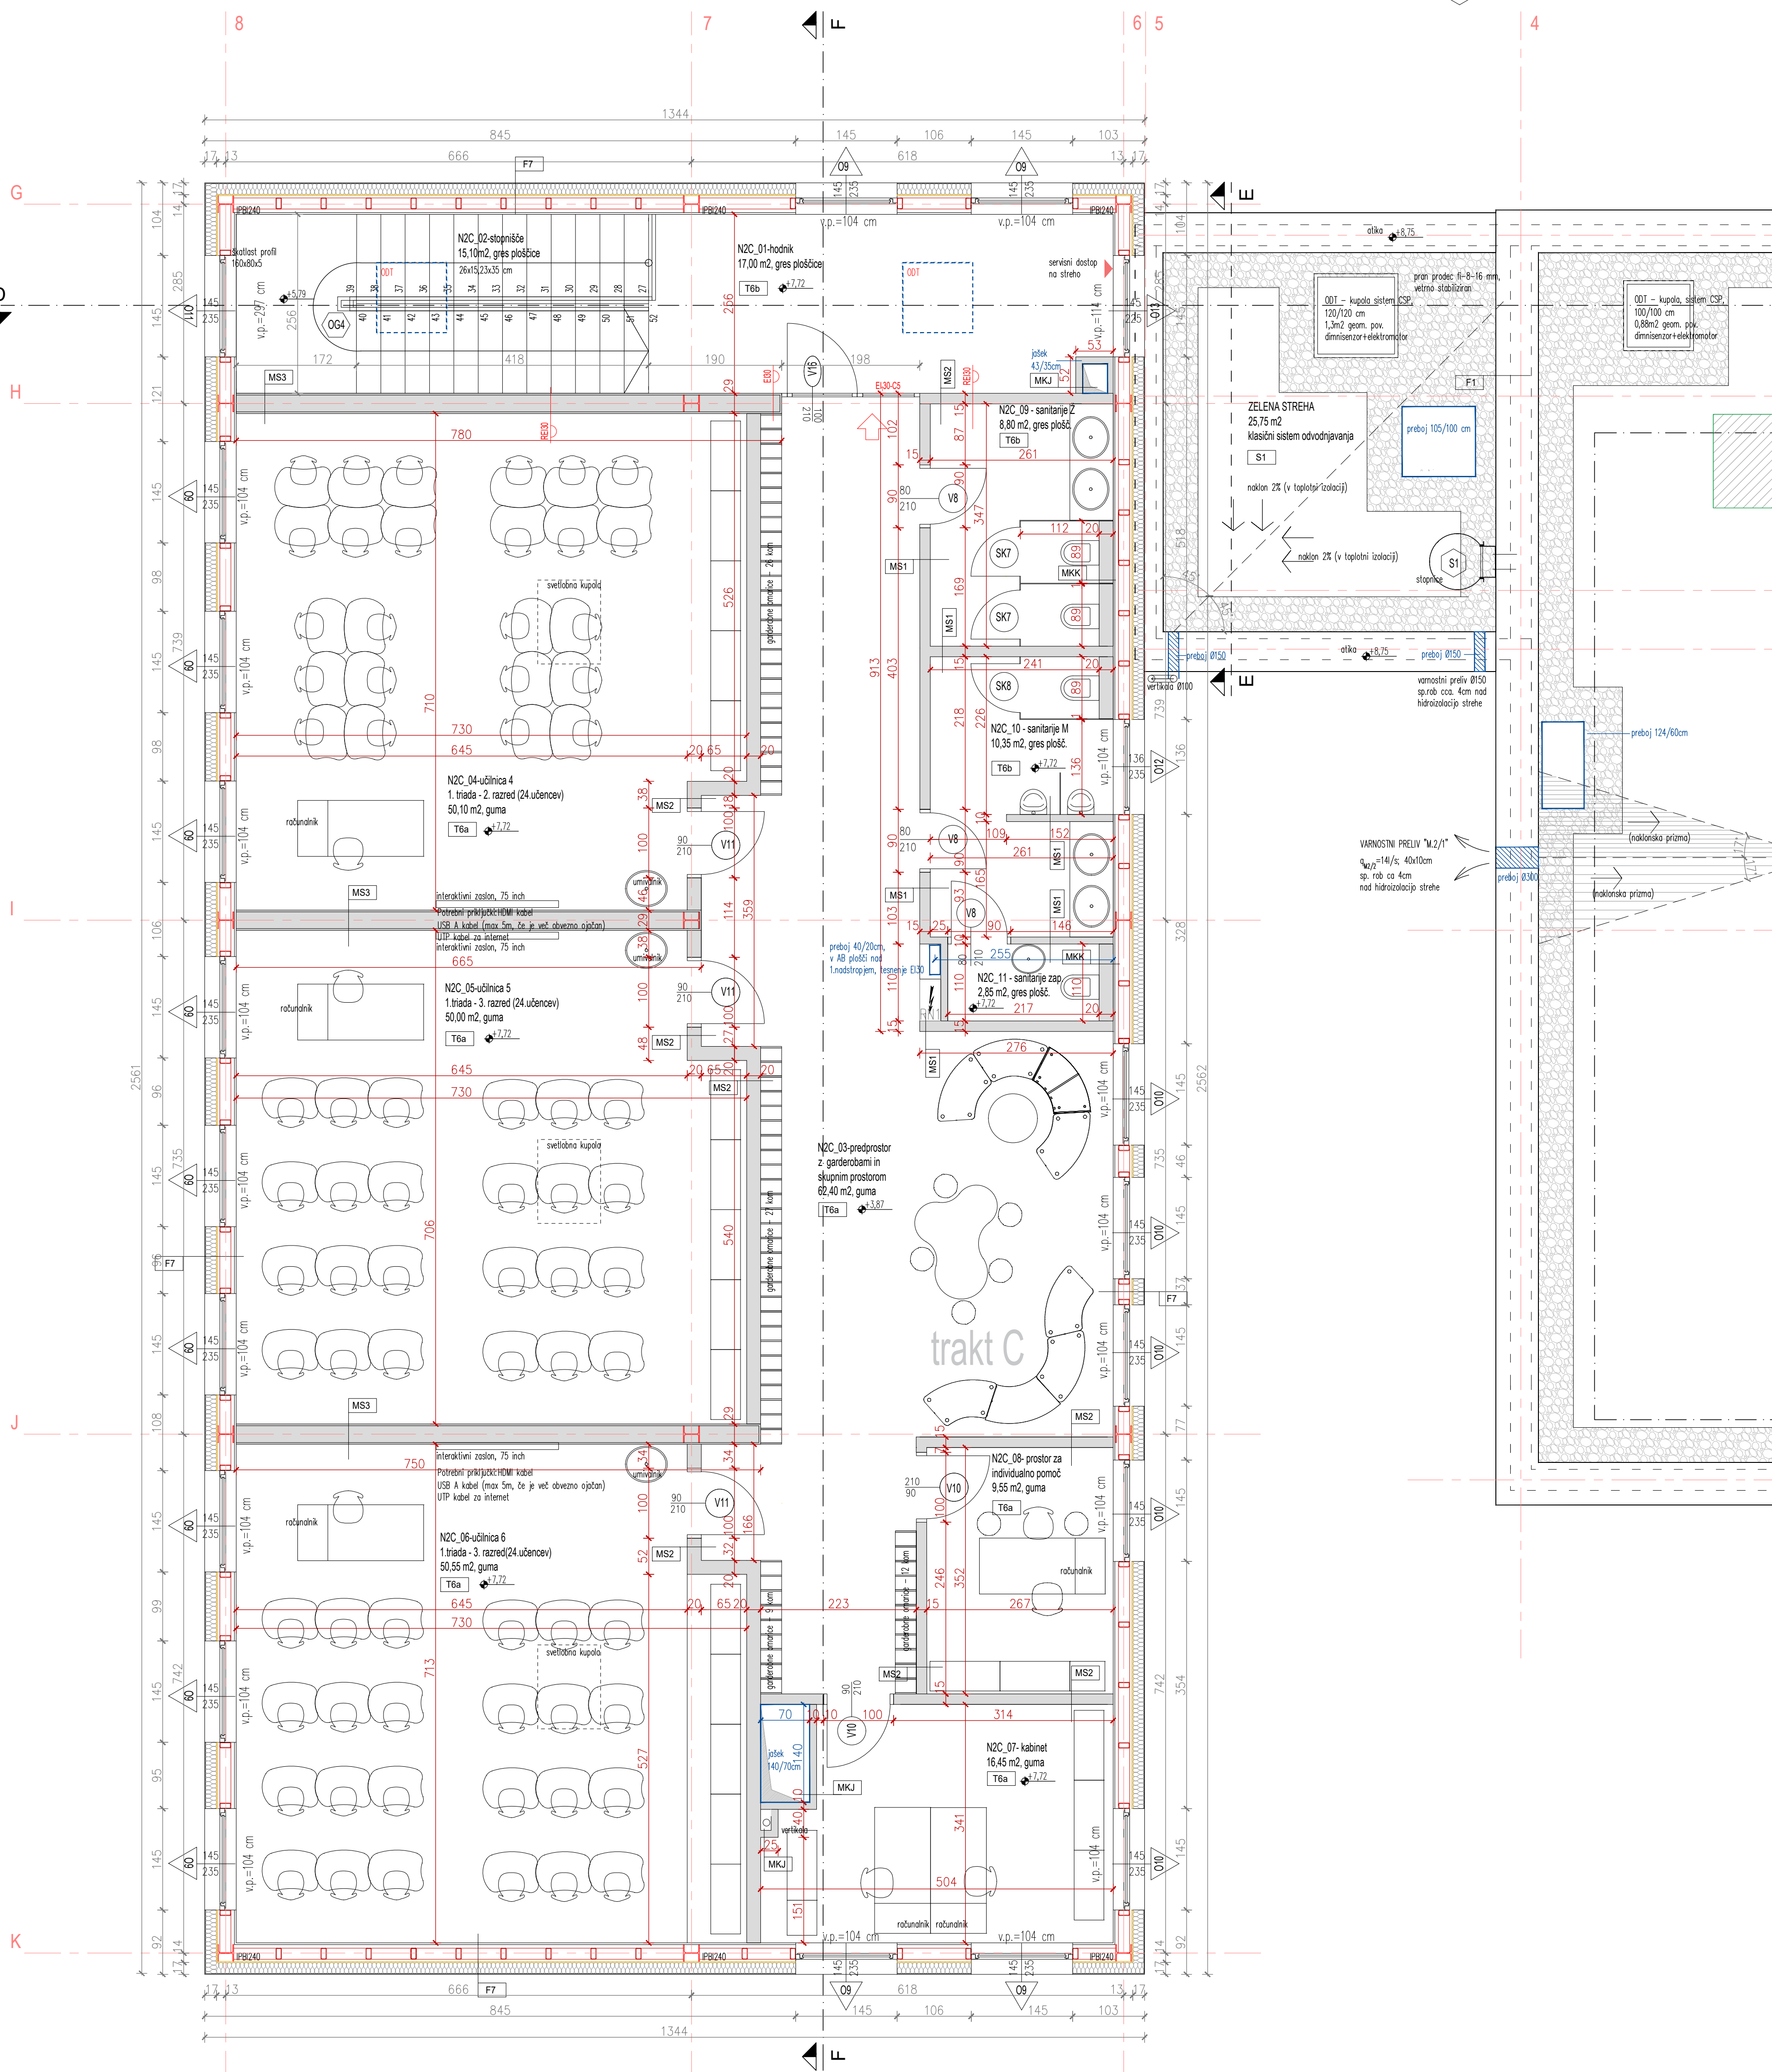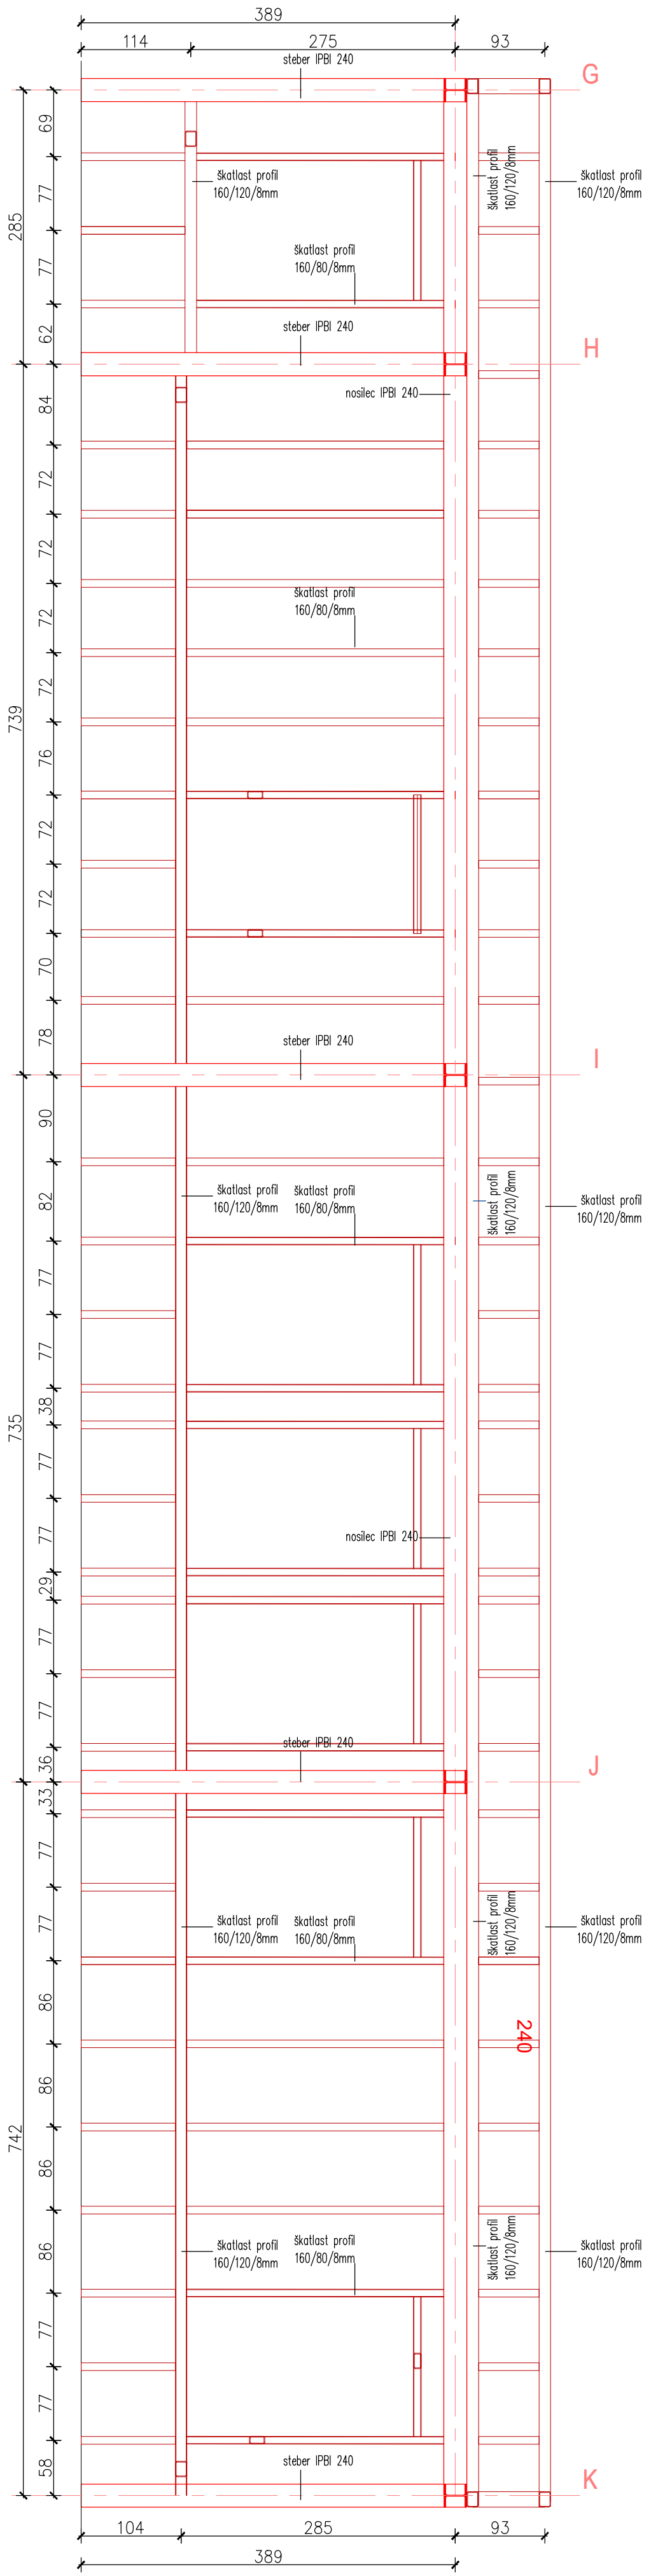

2. NADSTROPJE - TRAKT C	M2	TLAK
NDC 01 hodnik	17,00	T6b - gres ploščice
NDC 04 učilnica 4	50,10	T6a - guma
NDC 05 učilnica 5	50,00	T6a - guma
NDC 06 učilnica 6	50,55	T6a - guma
NDC 07 kabinet	16,45	T6a - guma
NDC 08 prostor za individualno pomoč	9,55	T6a - guma
NDC 09 sanitarji 2	8,80	T6b - gres ploščice
NDC 10 sanitarji M	10,35	T6b - gres ploščice
NDC 11 sanitarji zapiski	2,85	T6b - gres ploščice
SKUPAJ 2. NADSTROPJE - TRAKT C	293,15	
SKUPAJ TRAKT C P +2	939,15	

LEGENDA MATERIALI:		
