



PRIPADAJOČI OBJEKT 2 - nadstrešek za smeti, nezahteven objekt  
tlorsni gabarit : 6,90m x 5,00 m,  
višinski gabarit: od 2,40m do 2,69m  
max. nosilni razpon: 4,90 m

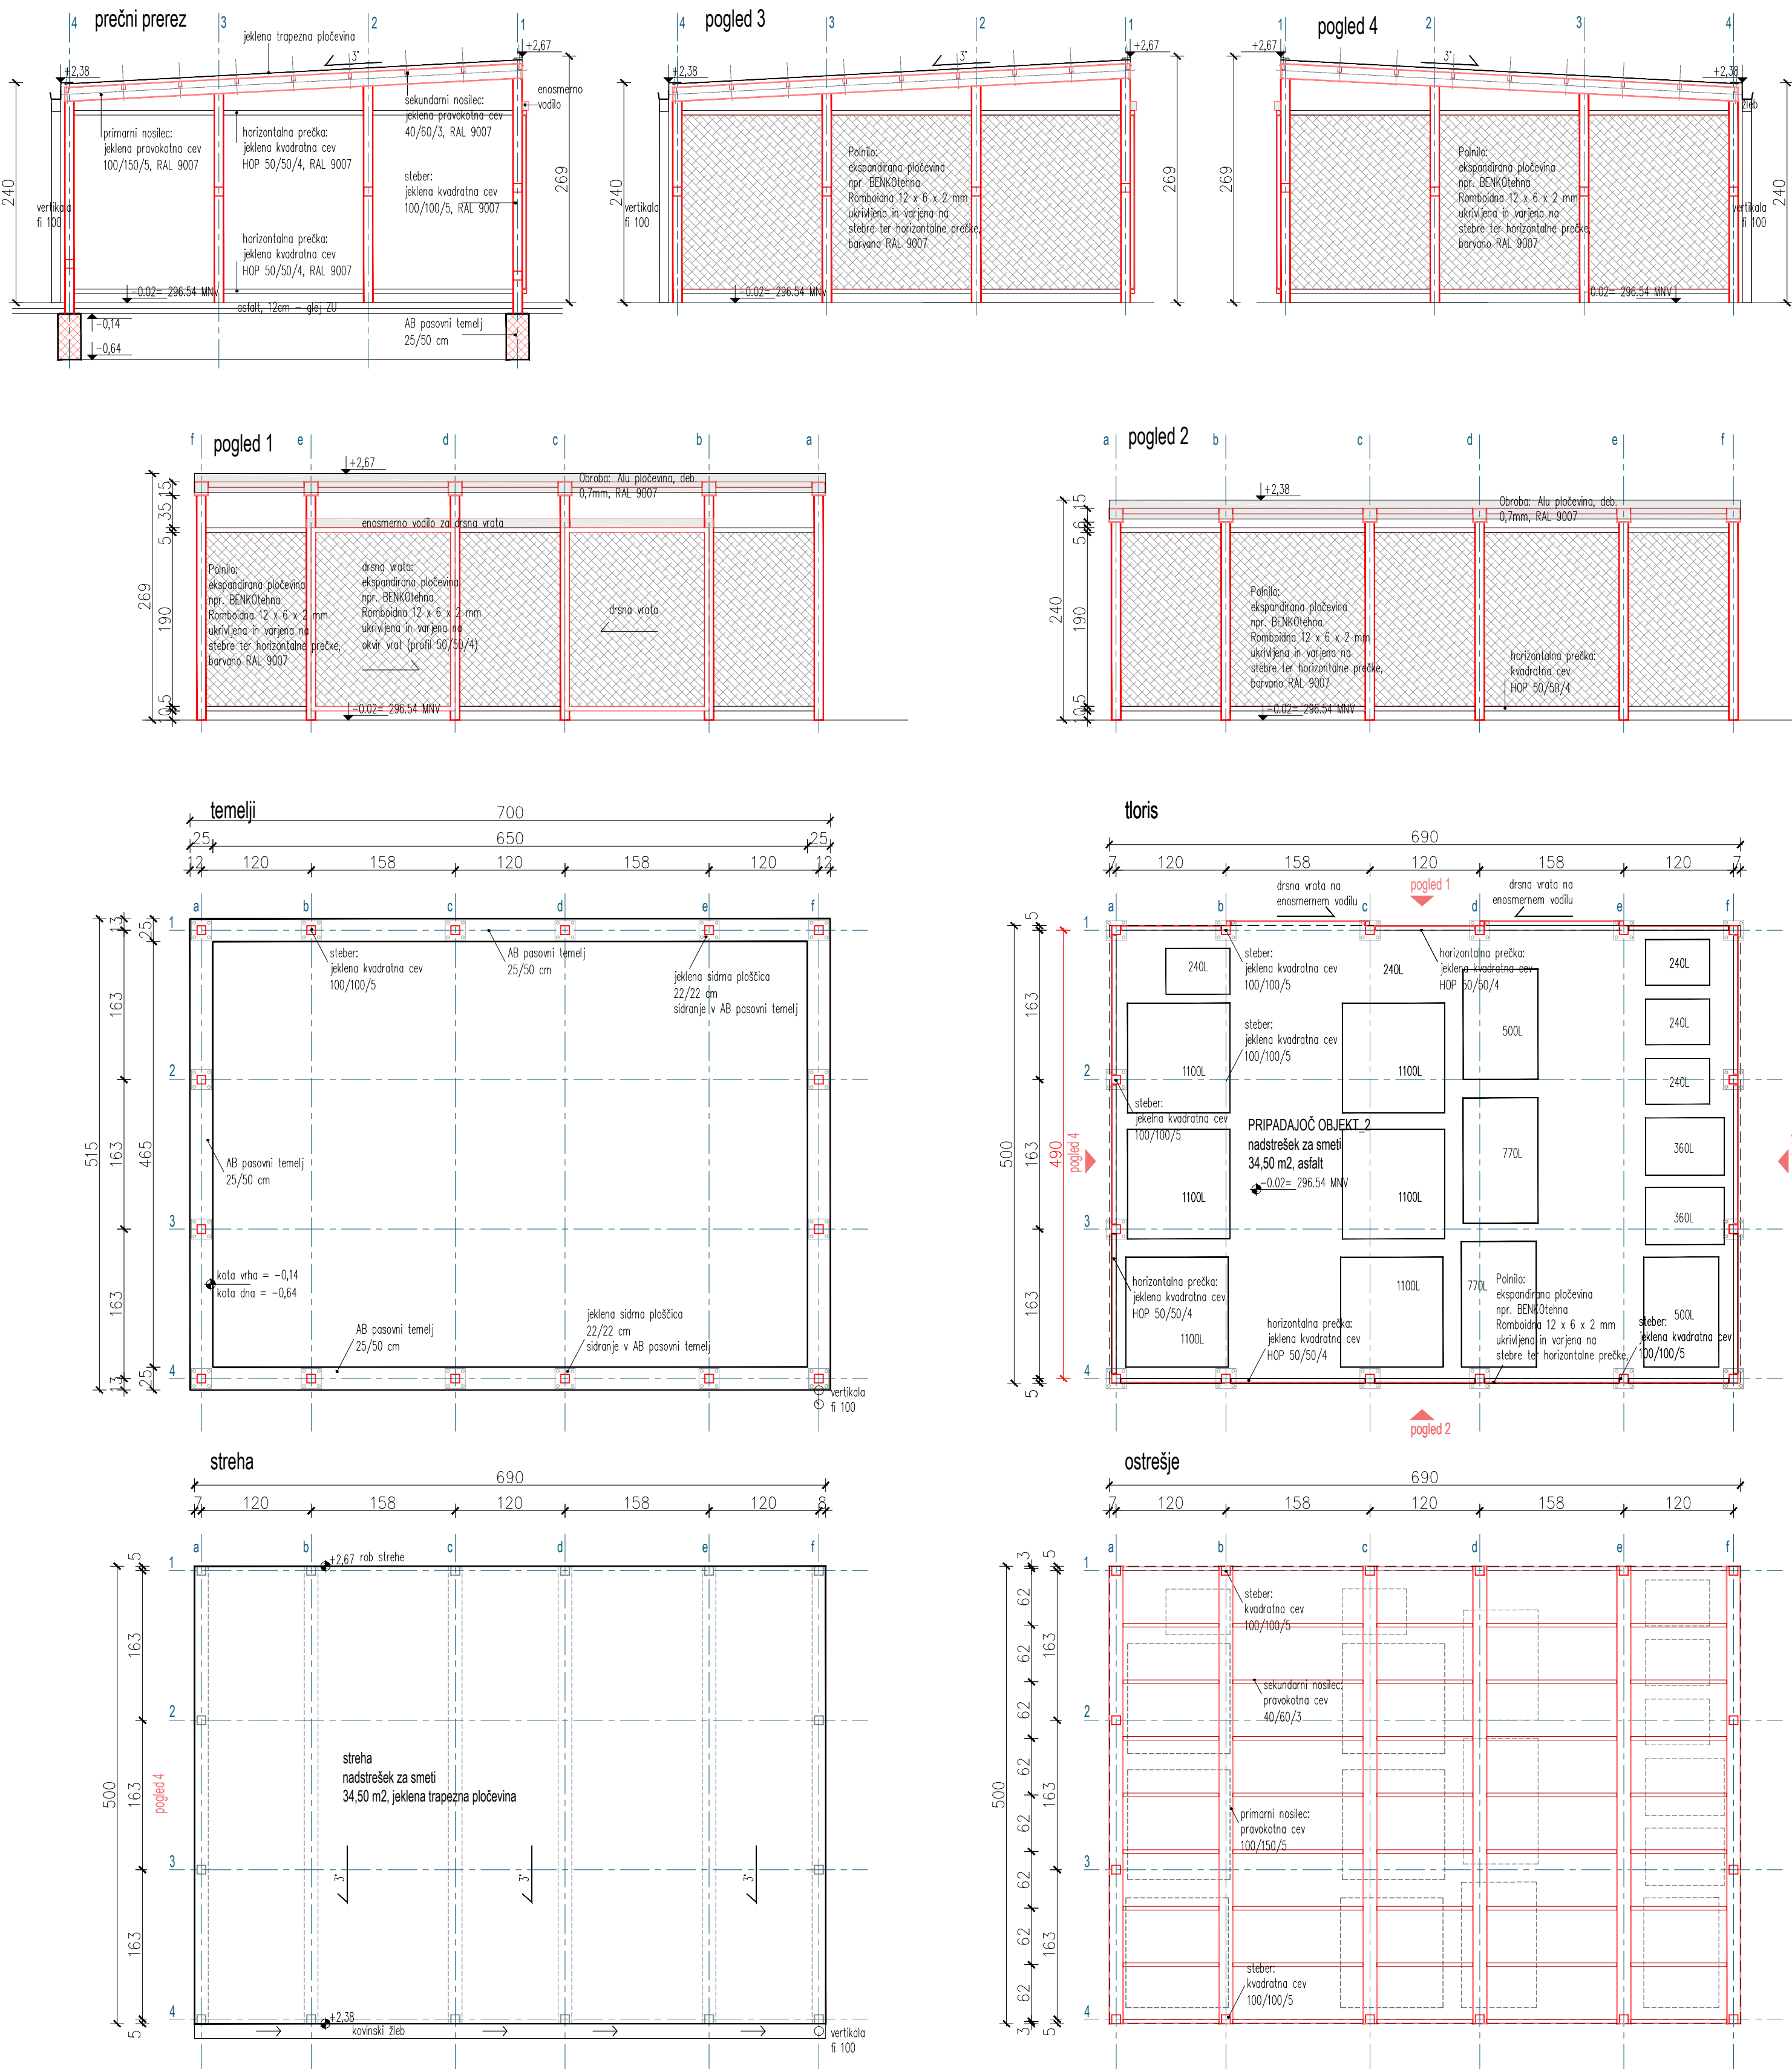

PRIPADAJOČI OBJEKT 3 - nadkrit prostor za parkiranje koles - 36 koles  
nezahteven objekt  
tlorsni gabarit : 8,50 m x 5,00 m,  
višinski gabarit: od 2,40m do 2,69m  
max. nosilni razpon: 4,90 m

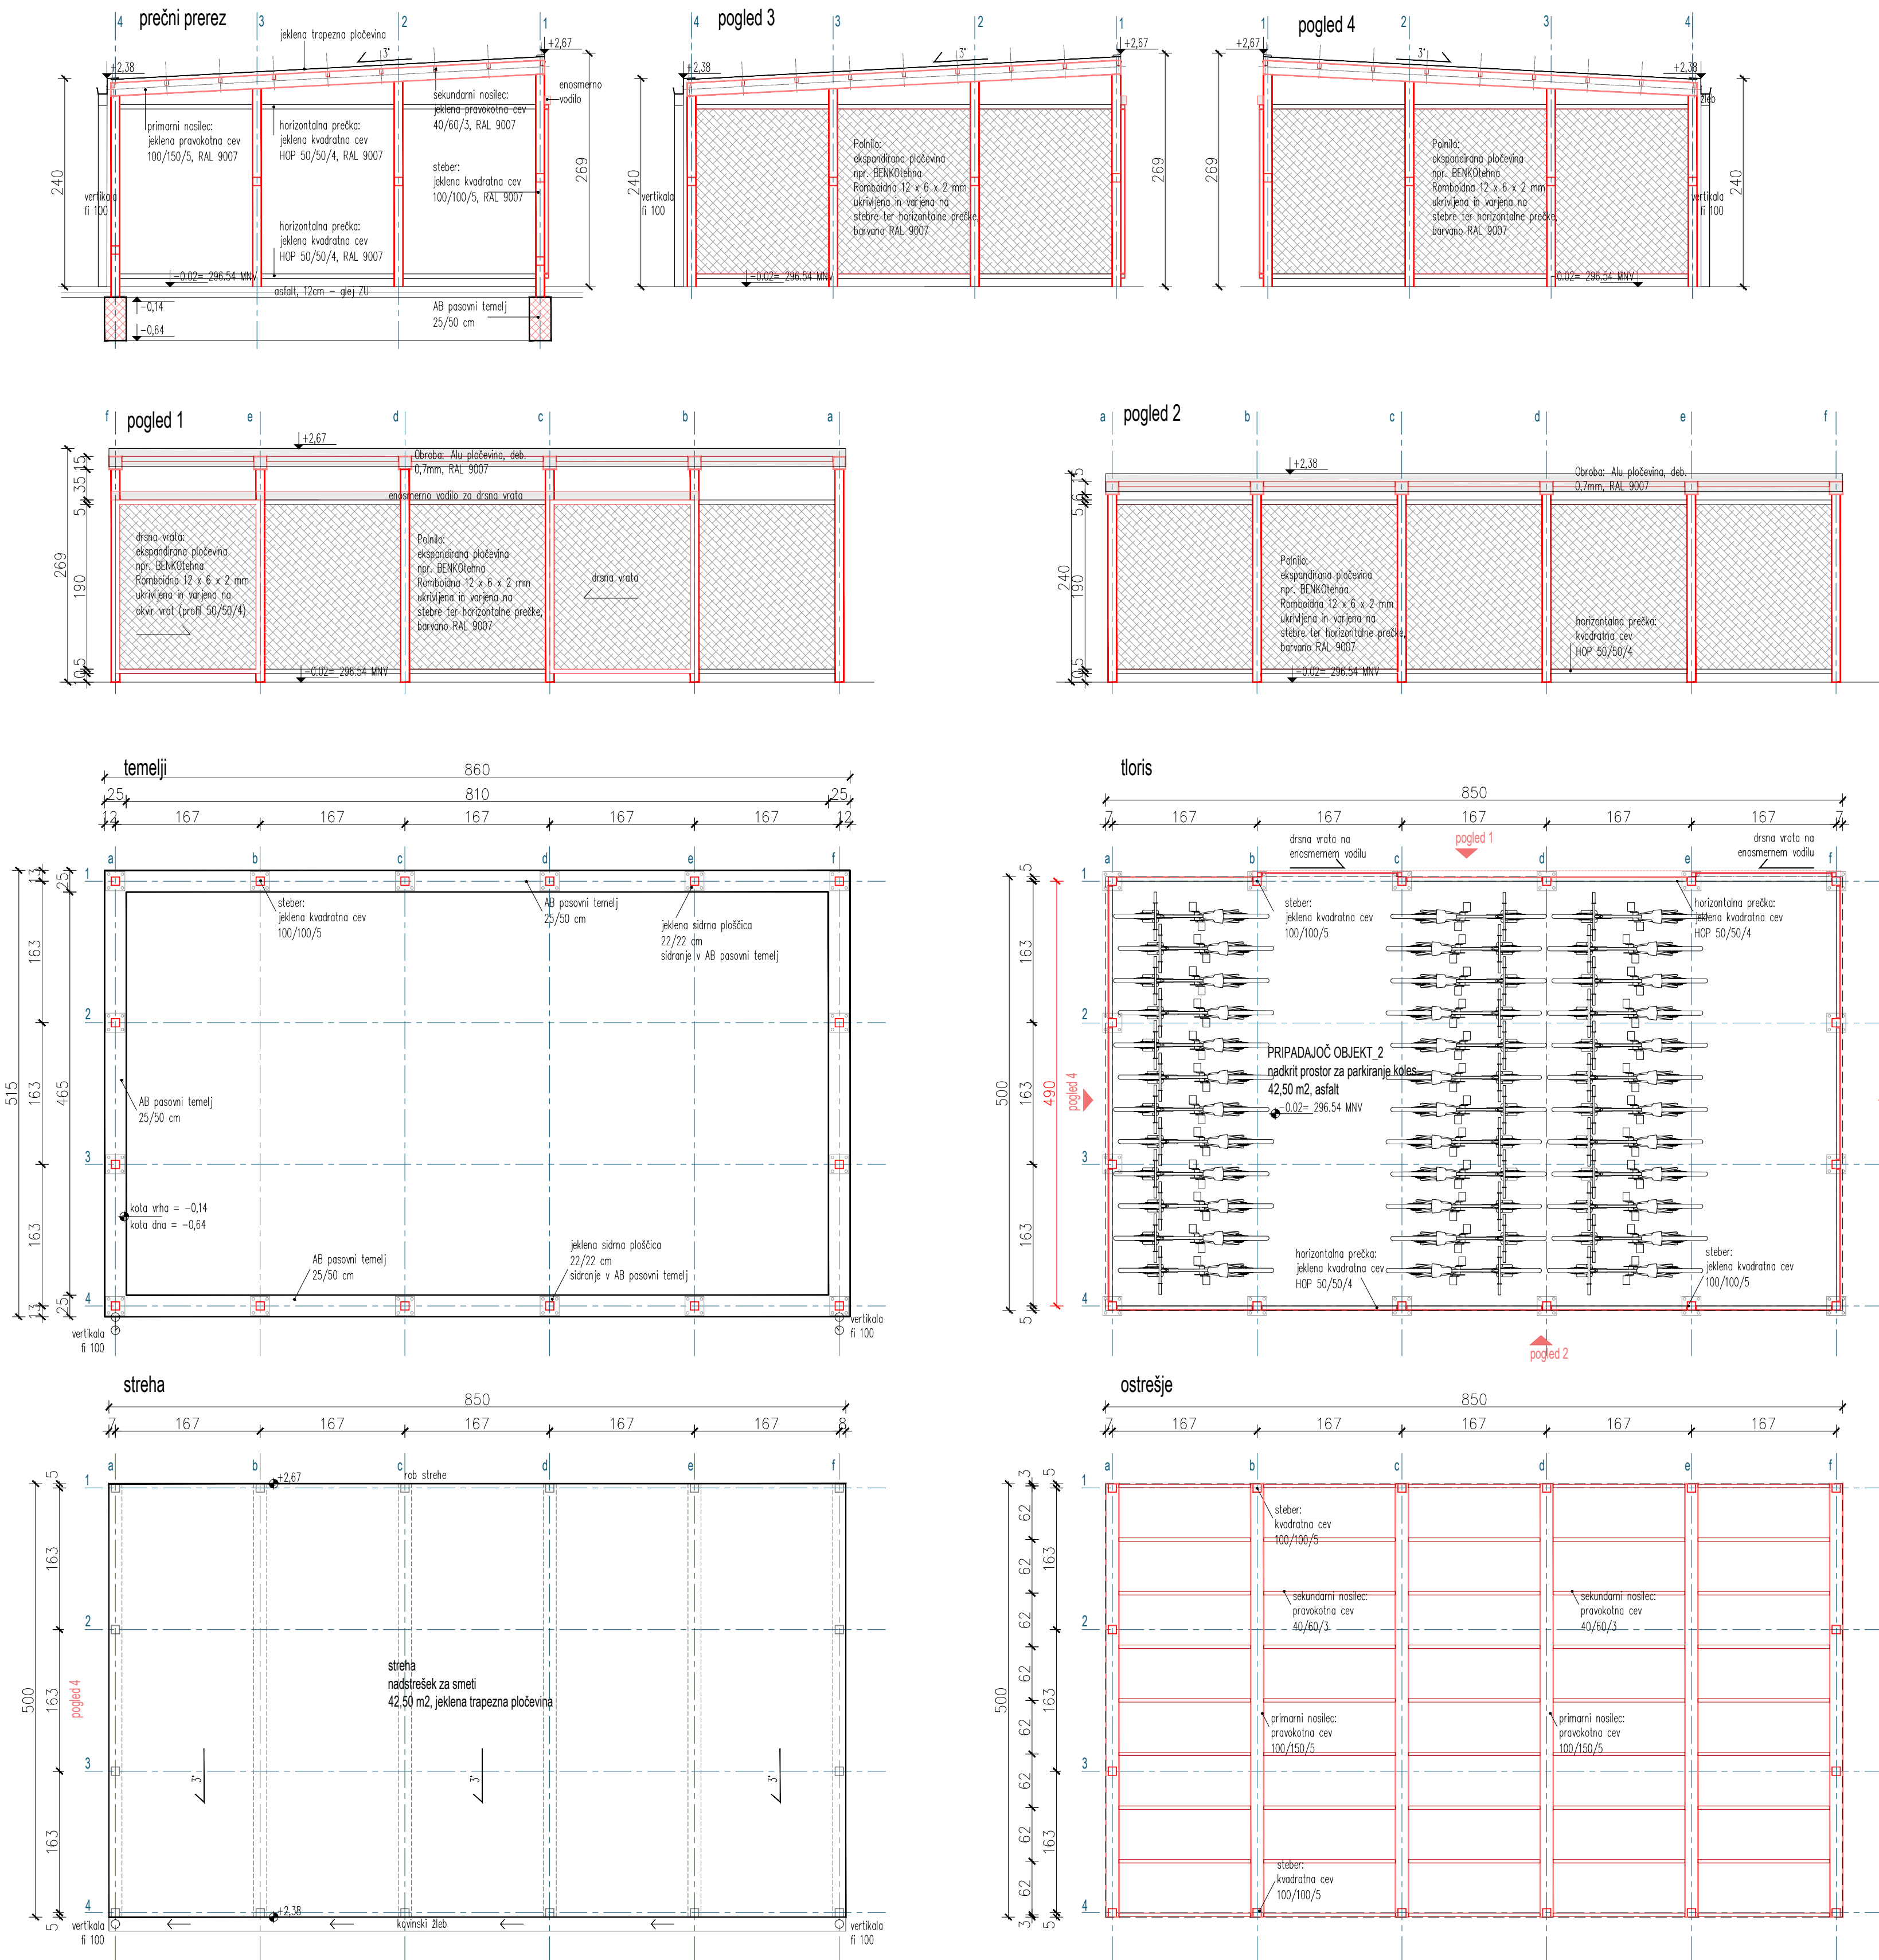

±0.00= 296.56 MNV

OBVEZNO PREVERITI VSE MERE NA LICU MESTA!

**KOMUNAPROJEKT d.d.**  
DRUŽBA ZA PROJEKTIRANJE, URBANIZEM, INŽENIRING IN POSREDOVANJE

OBJEKT:	OŠ Savsko naselje - obnova kuhinje z doživljajo enotice ter delna prenova obstoječe stavbe šole
INVESTITOR:	Mestna občina Ljubljana Mestni trg 1, 1000 Ljubljana
VRSTA PROJEKTA:	PZI - projektna dokumentacija za izvedbo
ŠT. PROJEKTA:	424519
VRSTA NAČRTA:	Arhitektura
VSEBINA RISBE:	pripadajoči objekt 2 in 3
VOĐA PROJEKTA:	Maksim Sešel, univ. dipl. inž. arh., A 0659
SODELAVCI:	Anamartina Podgoršek, univ. dipl. inž. arh.