


	območje obdelave
	javna razsvetljava
	plinovod
	elektro - VN
	telekomunikacije
	vodovod
	kanalizacija

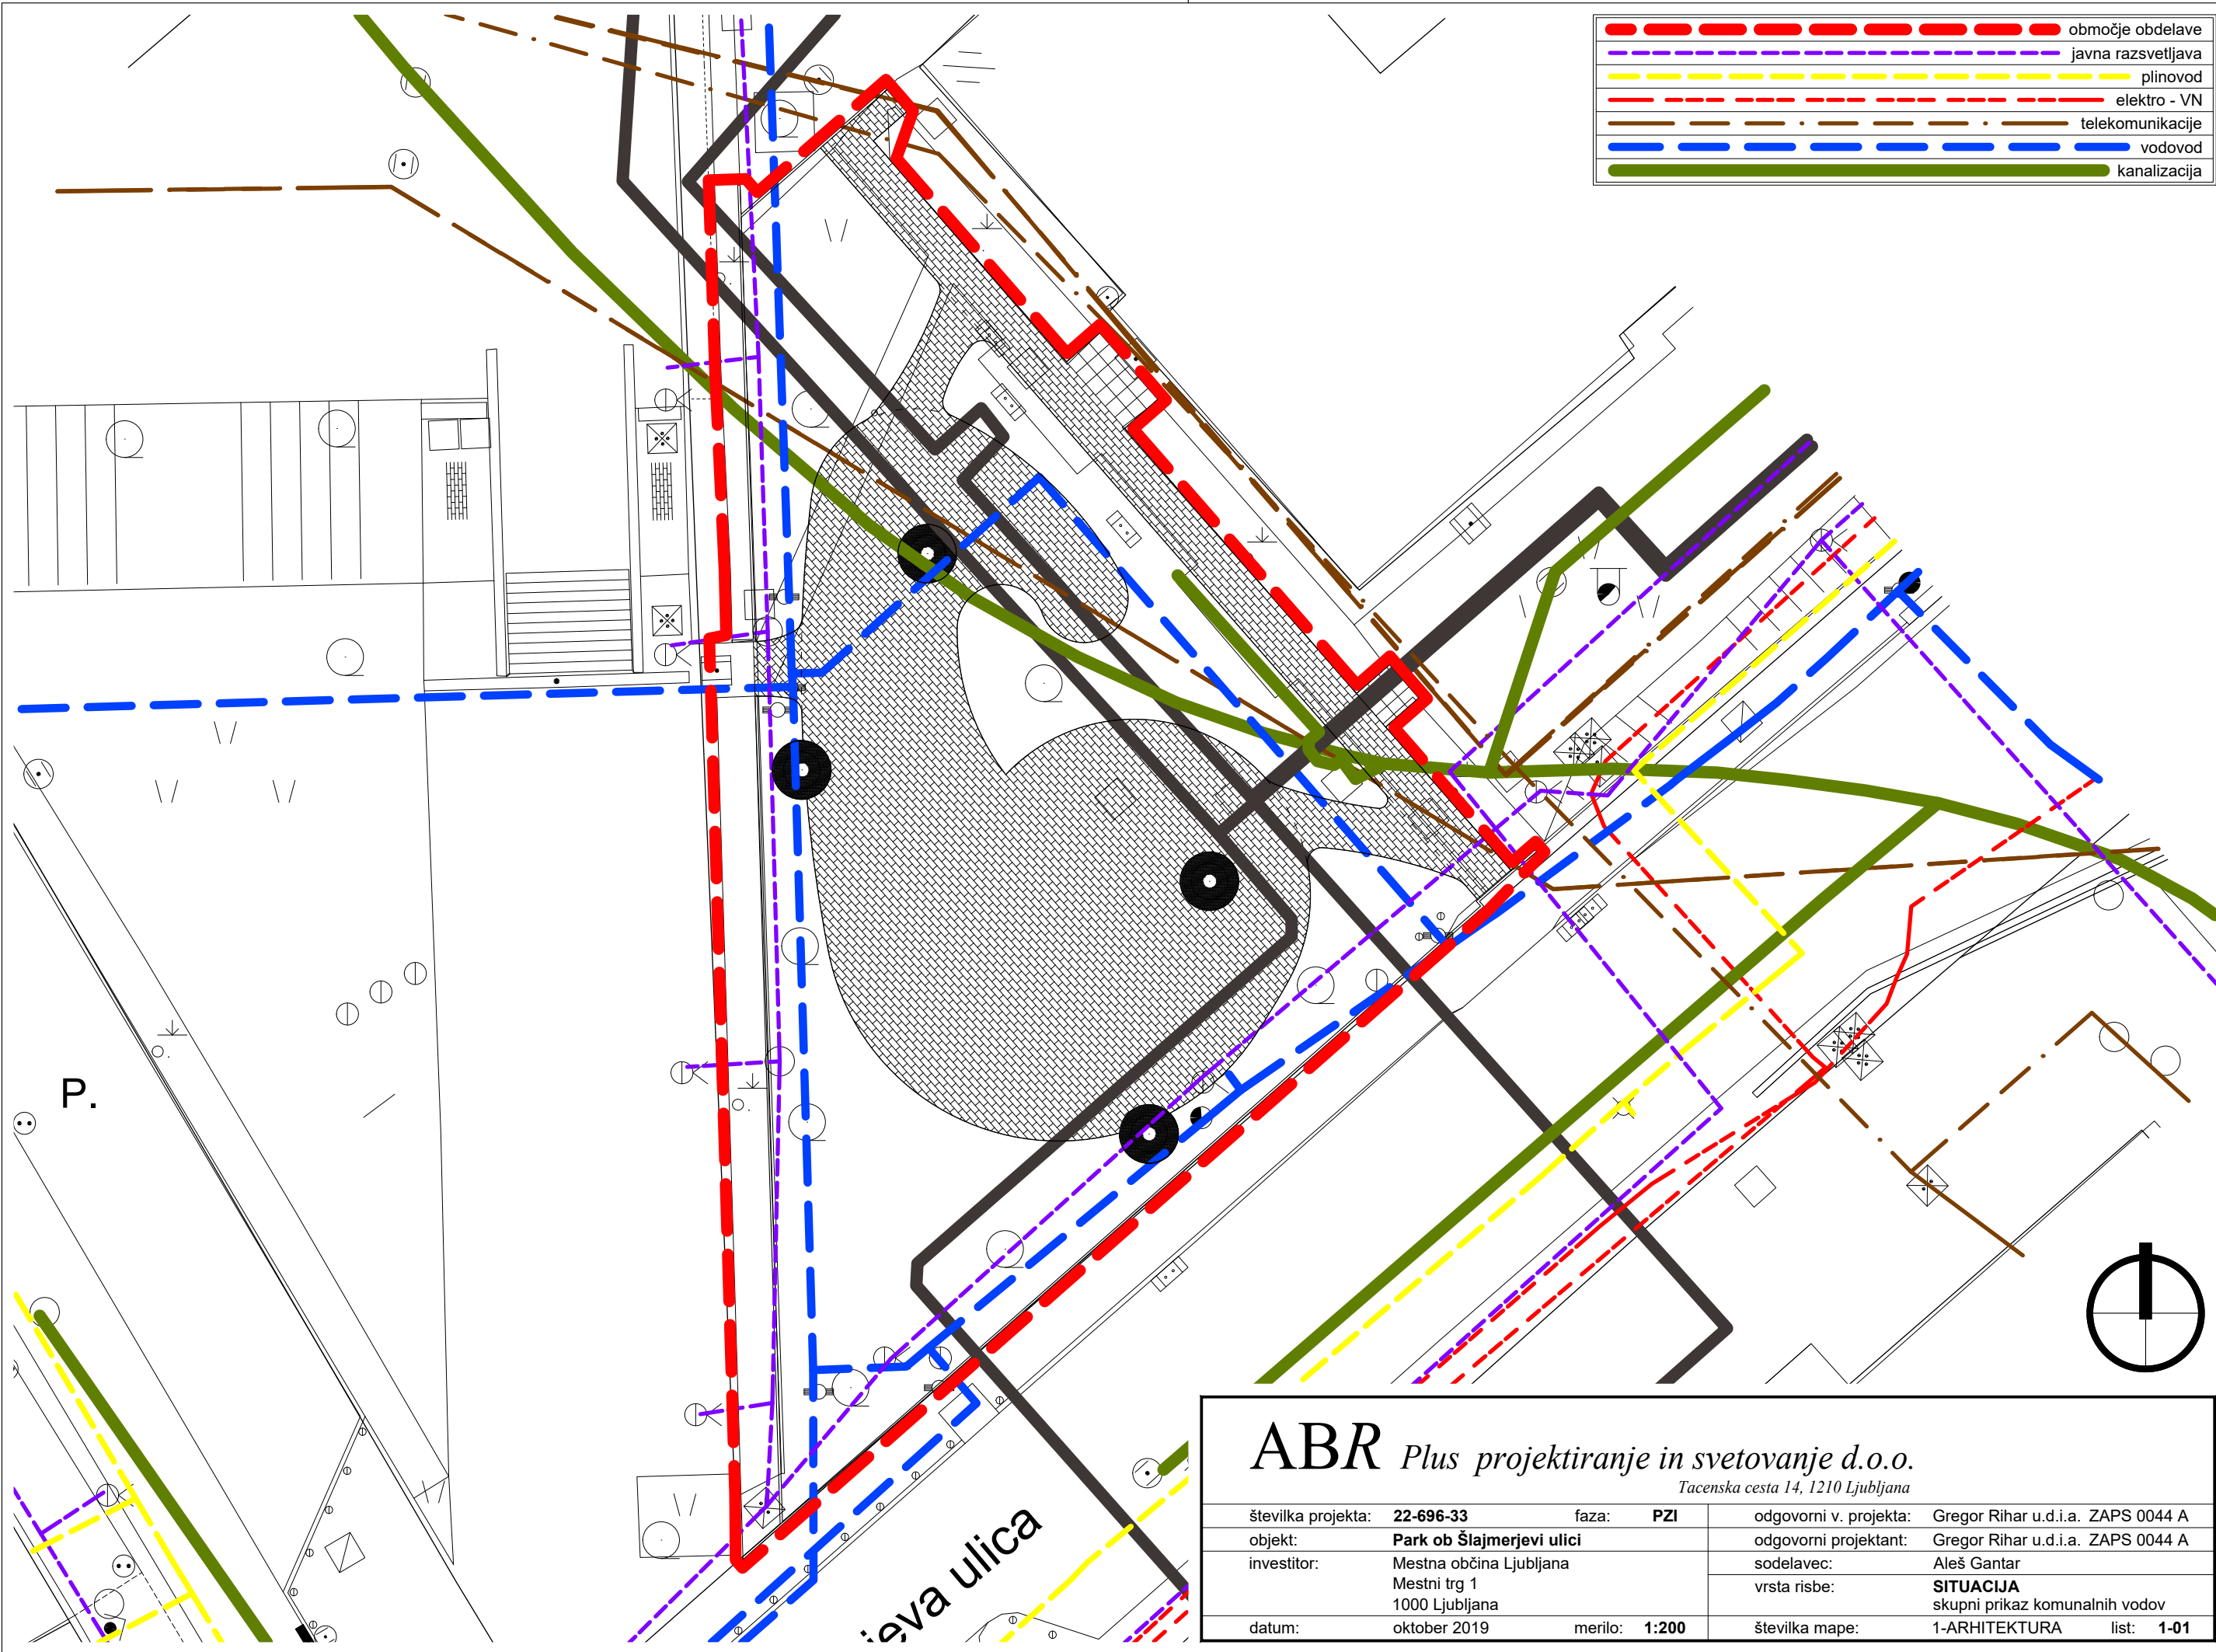

<div> <div>ABR</div> <div>Plus projektiranje in svetovanje d.o.o.</div> <div>Tacenska cesta 14, 1210 Ljubljana</div> </div>					
številka projekta:	22-696-33	faza:	PZI	odgovorni v. projekta:	Gregor Rihar u.d.i.a. ZAPS 0044 A
objekt:	Park ob Šlajmerjevi ulici	odgovorni projektant:	Gregor Rihar u.d.i.a. ZAPS 0044 A	sodelavec:	Aleš Gantar
investitor:	Mestna občina Ljubljana Mestni trg 1 1000 Ljubljana	vrsta risbe:	SITUACIJA skupni prikaz komunalnih vodov	številka mape:	1-ARHITEKTURA
datum:	oktober 2019	merilo:	1:200	list:	1-01